



**ESTADO DO PARANÁ**  
**PREFEITURA MUNICIPAL DE PAULO FRONTIN**

Rui Barbosa, 204 - Centro - Paulo Frontin  
CEP: 84635-000 CNPJ: 77.007.474/0001-90 Telefone: (42) 3543-1210  
E-mail: prefeitura@paulofrontin.pr.gov.br Site:

**Solicitação de Compra Nº 98/2024**

<b>Solicitante:</b>	ISMAR VINICIUS LESZAK	<b>Data da Solicitação:</b>	12/08/2024
<b>Organograma:</b>	0200200002 - SEC. MUNICIPAL DE ADM, PLANEJ, E DESENV.		
<b>Local de Entrega:</b>	CONFORME SOLICITAÇÃO, MEDIANTE REQUISIÇÃO		
<b>Objeto:</b>	CONTRATAÇÃO DE EMPRESA ESPECIALIZADA PARA EXECUÇÃO DE OBRA DE CONSTRUÇÃO DE ALOJAMENTO NA CASA FAMILIAR RURAL DO MUNICÍPIO DE PAULO FRONTIN - PARANÁ.		
<b>Justificativa:</b>			
<b>Observações:</b>			
<b>Desdobramento:</b>			
<b>Fundamento Legal:</b>			
<b>Justificativa Valores:</b>			
<b>Prazo Execução:</b>			
<b>Modalidade:</b>			

**Itens solicitados:**

Item	Código	Qtd.	Unid.	Especificação	Preço Unit. Estimado	Preço Total Estimado
1	341444-1	1,00	SV	CONSTRUÇÃO DE ALOJAMENTO NA CASA FAMILIAR RURAL.	392.886,7200	392.886,72


**Preço Total:** 392.886,72

**Dotações Utilizadas:**

Dotação	Descrição	Recurso	Valor Previsto:
37 - 02.004.12.361.0012.1002.4.4.90.51.00	CONSTRUÇÃO/AMPLIAÇÃO DE ESCOLAS E CMEI	00000/00000.01.07. 00.00.1.500.0000	392.886,72

Paulo Frontin, 12 de Agosto de 2024.

**Assinatura do Responsável**

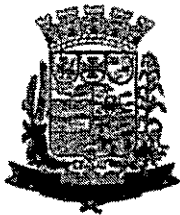

# MUNICÍPIO DE PAULO FRONTIN

CNPJ: 77.007.474/0001-90 - www.paulofrontin.pr.gov.br

Órgão: Prefeitura Municipal de Paulo Frontin

Setor requisitante (Unidade/Setor/Departamento): Secretaria de Administração, planejamento e desenvolvimento integrado

Responsável pela Demanda: **Ismar Vinicius Leszak**

Cargo: Secretário de  
Administração, planejamento e  
desenvolvimento integrado

E-mail: planejamento.paulofrontin@gmail.com Telefone: (42)3543-1381

## 2. Justificativa da necessidade da contratação:

A contratação de uma empresa especializada em engenharia é fundamental para a execução bem-sucedida da obra de construção do alojamento da Casa Familiar Rural em Vera Guarani. Este investimento garantirá a criação de um ambiente adequado para a formação e acolhimento dos beneficiários, além de assegurar que a construção atenda aos padrões técnicos e de segurança necessários. Diante do exposto, solicitamos a aprovação para a contratação da empresa especializada, a fim de garantir o sucesso deste projeto essencial para a comunidade.

## 3. Descrições e quantidades:

Item	IDENT. CATMAT	DESCRIÇÃO/ ESPECIFICAÇÃO	UNIDADE DE MEDIDA	QUANT.
01		A) CONTRATAÇÃO DE EMPRESA ESPECIALIZADA EM ENGENHARIA, PARA EXECUÇÃO DA OBRA DE CONSTRUÇÃO DO ALOJAMENTO DA CASA FAMILIAR RURAL EM VERA GUARANI.	UND	01

VALOR MAXIMO ADMITIDO: R\$ 392.886,72 (trezentos e noventa e dois mil oitocentos e oitenta e seis reais e setenta e dois centavos)

Rua Rui Barbosa, 204, Centro – CEP: 84.635-000 – Paulo Frontin/PR  
Fone: 0800 700.1210 ou (42) 3132-5175

02  
FOLHA Nº



# MUNICÍPIO DE PAULO FRONTIN

CNPJ: 77.007.474/0001-90 - www.paulofrontin.pr.gov.br

**4. Observações gerais:** Trata-se de obra, com projetos executivos e demais serviços de engenharia necessários para execução do empreendimento. Não se vislumbra no mercado outra solução que não seja a contratação de empresa especializada em engenharia.

4.1. Prazo de Entrega/ Execução: 180 dias

4.2. Local e horário da Entrega/Execução: Secretaria de Planejamento

4.3. Unidade e servidor responsável para esclarecimentos: Diretora de desenvolvimento integrado

Servidora: **Déborah Janaina Kimita de Borba**

4.4. Prazo para pagamento:

Paulo Frontin/PR 06 de agosto de 2024

**Ismar Vinicius Leszak**

Em conformidade com a legislação que rege o tema, encaminhe-se à autoridade competente para análise de conveniência e oportunidade para a contratação e demais providências cabíveis.

**OBSERVAÇÕES:**

**Ismar Vinicius Leszak**

Secretário de Administração, planejamento e desenvolvimento integrado



# **MUNICÍPIO DE PAULO FRONTIN**

CNPJ: 77.007.474/0001-90 - [www.paulofrontin.pr.gov.br](http://www.paulofrontin.pr.gov.br)

## **DECLARAÇÃO**

As despesas decorrentes da construção de alojamento na casa familiar rural estão programadas em dotação orçamentária própria, prevista no orçamento do Município de Paulo Frontin, para o exercício de 2024, sendo que para tanto, foi apurado por esta Secretaria que os valores a serem utilizados na referida despesa não constituem fracionamento indevido, bem como o somatório das despesas realizadas com objetos idênticos ou de mesma natureza, no mesmo exercício financeiro não ultrapassa o limite estabelecido pela Lei 14.133/2021.


Destaca-se o pleno atendimento aos requisitos legais.

Paulo Frontin/PR, 13 de agosto de 2024

**ISMAR VINICIUS LESZAK**

Secretário de Administração, Planejamento e Desenvolvimento Integrado.

04  
13

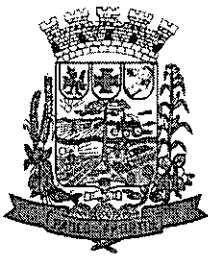

# **MUNICÍPIO DE PAULO FRONTIN**

CNPJ: 77.007.474/0001-90 - [www.paulofrontin.pr.gov.br](http://www.paulofrontin.pr.gov.br)

## **DA UTILIZAÇÃO DE MINUTA PADRONIZADA**

Na Concorrência Eletrônica nº 10/2024, identificado pelo Processo Administrativo nº 96/2024, foi utilizado na fase interna de elaboração dos documentos necessários para o bom atendimento do que expõe a Lei 14.133, de 1º de abril de 2021 minuta padronizada de Edital e de Contrato, ambos extraídos do portal da Advocacia-Geral da União<sup>1</sup>, sendo que para tanto, realizou-se alterações no sentido de adaptar tais minutas para a realidade do Município de Paulo Frontin – Paraná, como a alteração das documentações exigidas, alteração no que diz respeito ao objeto do respectivo certame e a vinculação do Processo Licitatório ao Decreto nº 313/2024, que institui a aplicação da Lei nº 14.133, de 1º de abril de 2021 no âmbito do Município de Paulo Frontin – Paraná.

Paulo Frontin-PR, 13 de agosto de 2024

**LAURI MIGUEL HENKES JUNIOR**  
Diretor de Compras e Licitação

<sup>1</sup> Disponível em: <https://www.gov.br/agu/pt-br/composicao/cgu/cgu/modelos/licitacoescontratos/14133/modelos-da-lei-no-14-133-21-para-pregao-e-concorrancia>



# MUNICÍPIO DE PAULO FRONTIN

Rua Rui Barbosa, 204 | Fone: (42) 3543-1210 /1212 /1346  
CNPJ – 77.007.474/0001-90 | CEP: 84.635-000 | Paulo Frontin | PR  
[www.paulofrontin.pr.gov.br](http://www.paulofrontin.pr.gov.br)

ETP - Estudo Técnico Preliminar	
Órgão ou Entidade Requisitante	Prefeitura Municipal de Paulo Frontin Secretaria de Administração, Planejamento e Desenvolvimento Integrado
Equipe Responsável (Nome de todos os responsáveis)	Ismar Vinicius Leszak <sup>1</sup> Déborah Janaina Kimita de Borba <sup>2</sup>
Cargo, CPF, e-mails e telefones de todos os responsáveis	1- Secretário de administração, planejamento e desenvolvimento integrado, 103.194.399-41, <a href="mailto:ivleszak@yahoo.com.br">ivleszak@yahoo.com.br</a> , 42 99838-7258. 2- Diretora de desenvolvimento integrado, 069.653.659-51, <a href="mailto:janakimita12@gmail.com">janakimita12@gmail.com</a> , 42 98823-4244.
Objeto	Construção de infraestrutura urbana, contendo: campo de futebol com grama sintética e paisagismo
CLASSIFICAÇÃO DO OBJETO	
Objeto comum	<input checked="" type="checkbox"/> sim <input type="checkbox"/> não
Descrição da Necessidade	A construção do alojamento da Casa Familiar Rural em Vera Guarani é uma necessidade urgente e estratégica para melhorar as condições de moradia dos participantes e apoiar a missão educacional da instituição. A adequação das instalações é fundamental para garantir um ambiente seguro, confortável e eficiente, alinhado com os objetivos de desenvolvimento sustentável da Casa Familiar Rural.
Serviço ou Aquisição	<input checked="" type="checkbox"/> Serviço <input type="checkbox"/> Aquisição
REQUISITOS DO PROCESSO	
Descrição dos Requisitos da Contratação	<p>1. Requisitos técnicos</p> <ul style="list-style-type: none"><li>Experiência e expertise: a empresa deve possuir experiência comprovada em projetos de construção de alojamentos ou edificações similares</li><li>Certificações e credenciais: a empresa deve estar devidamente registrada e licenciada para realizar atividades de engenharia e construção,</li><li>Equipe qualificada: a empresa deve dispor de uma equipe técnica qualificada, incluindo engenheiros civis e/ou arquitetos, e outros profissionais necessários.</li></ul> <p>2. Requisitos de gestão e qualidade</p> <ul style="list-style-type: none"><li>Sustentabilidade: a empresa deve adotar práticas sustentáveis na construção, incluindo o uso eficiente de recursos, manejo adequado de resíduos e integração de soluções ecoeficientes no projeto.</li></ul> <p>3. Requisitos administrativos e financeiros</p> <ul style="list-style-type: none"><li>Capacidade financeira: a empresa deve demonstrar capacidade financeira para assumir e executar o projeto, com a apresentação de balanços financeiros e garantias necessárias. A empresa deve ter um histórico de boa saúde financeira e capacidade de fornecer garantias de execução.</li></ul>

06



# MUNICÍPIO DE PAULO FRONTIN

Rua Rui Barbosa, 204 | Fone: (42) 3543-1210 / 1212 / 1346  
CNPJ: 77.007.474/0001-90 | CEP: 84.635-000 | Paulo Frontin | PR  
[www.paulofrontin.pr.gov.br](http://www.paulofrontin.pr.gov.br)

	<ul style="list-style-type: none"><li>Conformidade legal: a empresa deve estar em conformidade com todas as exigências legais e regulamentares, incluindo o cumprimento das leis trabalhistas, fiscais e ambientais. A empresa deve fornecer todos os documentos legais e comprovações de regularidade necessárias.</li></ul> <p>4. Requisitos para a proposta</p> <ul style="list-style-type: none"><li>Documentação completa: a proposta deve incluir toda a documentação necessária, certificações, comprovações de experiência, e outros documentos solicitados. A documentação deve estar atualizada e em conformidade com os requisitos da licitação ou contratação.</li></ul>
Levantamento de Mercado	Trata-se de obra, com projetos executivos e demais serviços de engenharia necessários para execução do empreendimento. Não se vislumbra no mercado outra solução que não seja a contratação de empresa especializada em engenharia.
Descrição da solução como um todo	O objetivo principal é construir um alojamento funcional e confortável para a Casa Familiar Rural em Vera Guarani. Este alojamento deve atender às necessidades de moradia dos participantes, promover um ambiente de aprendizado e integração social, e estar em conformidade com as melhores práticas de construção e sustentabilidade.
Estimativa das Quantidades a serem contratadas	Trata-se de 227,39m <sup>2</sup> de área construída. Para estimar as quantidades unitárias a serem contratadas para a construção do alojamento da Casa Familiar Rural em Vera Guarani, é importante detalhar cada um dos componentes principais da obra. O mesmo, encontrasse em anexo ao processo juntamente com a planilha orçamentária.
Estimativa do Valor da Contratação Valor (R\$):	A obra já possui projeto executivo elaborado, e orçamentos de referência finalizado. O valor previsto da contratação é de R\$ 392.886,72 (trezentos e noventa e dois mil oitocentos e oitenta e seis reais e setenta e dois centavos) conforme tabela SINAPI e demais fontes citadas na planilha de orçamento.
Justificativa para o Parcelamento ou não da Solução	Não haverá parcelamento da contratação por não se vislumbrar tecnicamente viável ou economicamente vantajoso
Contratações Correlatas e/ou Interdependentes	Durante a etapa de planejamento da contratação, foi definido que a adjudicação do objeto será feita a uma única empresa vencedora, uma vez que as licitantes deverão apresentar atestados de capacidade técnica para a realização do objeto a ser contratado.
Alinhamento entre a Contratação e o Planejamento	O alinhamento entre a contratação e o planejamento é essencial para o sucesso da construção do alojamento da Casa Familiar Rural em Vera Guarani. Um planejamento detalhado e uma contratação cuidadosa, com atenção aos requisitos técnicos, cronograma, orçamento e qualidade, garantirão que o projeto seja executado de forma eficiente e conforme as expectativas. A comunicação contínua e a gestão eficaz de riscos também desempenham papéis cruciais para assegurar que o projeto atenda aos seus objetivos e requisitos.



# MUNICÍPIO DE PAULO FRONTIN

Rua Rui Barbosa, 204 | Fone: (42) 3543-1210 / 1212 / 1346  
CNPJ – 77.007.474/0001-90 | CEP: 84.635-000 | Paulo Frontin | PR  
[www.paulofrontin.pr.gov.br](http://www.paulofrontin.pr.gov.br)

Benefícios a serem alcançados com a contratação	Almeja-se com a obra, inúmeros benefícios, incluindo a garantia de qualidade, gestão eficiente do projeto, redução de riscos e problemas, e melhoria das condições de moradia e funcionalidade. Além disso, promove a sustentabilidade e o suporte contínuo, assegurando que o projeto atenda aos objetivos da instituição e beneficie plenamente a comunidade atendida.
Providências a serem adotadas	A administração tomará as seguintes providências logo após a assinatura do contrato: <ul style="list-style-type: none"><li>● Definição dos servidores que farão parte da equipe de fiscalização das obras;</li><li>● Indicar servidores devidamente capacitados para exercer a fiscalização;</li><li>● Acompanhamento rigoroso das ações previstas nos projetos apresentados para a realização das adequações e melhorias no objeto a ser contratado.</li></ul>
Possíveis Impactos Ambientais	A necessidade de Licença Ambiental conforme dispõem as resoluções do Conselho Nacional do Meio Ambiente (CONAMA) nº 001/1986 e nº 237/1997 e da Lei nº 6.938/1981, foi providenciada pela Secretaria Municipal de Planejamento. Os serviços tais como escavação, escoramento, estabilização de taludes e encostas, drenagem, reaterro, pavimentação e etc., seguirão as determinações constantes no Projeto Básico. A contratada deverá, ainda, respeitar as Normas Brasileiras (NBR) publicadas pela ABNT.
Declaração de Viabilidade	<input checked="" type="checkbox"/> VIÁVEL ( ) INVIÁVEL
Assinatura dos Responsáveis	





Mapa de Riscos

Unidade/Órgão:	PREFEITURA MUNICIPAL DE PAULO FRONTIN
Concorrência:	CONSTRUÇÃO DE UM ALOJAMENTO PARA A CASA FAMILIAR RURAL

FASE DE ANÁLISE

- ( x ) Planejamento da Contratação
- ( ) Seleção do Fornecedor
- ( ) Gestão do Contrato

Observação: Após a identificação e avaliação dos riscos, deve-se verificar a classificação na matriz de Probabilidade x Impacto (ao lado), sendo que os riscos que resultarem em uma classificação alta (cor vermelha na matriz) devem receber maior atenção do que os riscos classificados como moderados ou médios (cor amarela na matriz) e, consequentemente, os riscos classificados como baixo (cor verde na matriz) podem ter menor atenção que os moderados e altos.

Probabilidade	Alta	75	100	125
	Média	50	75	100
	Baixa	25	50	75
		Baixa	Média	Alta
Impacto				

Risco	Probabilidade (P)	Impacto (I)	Classificação (P x I)	Dano	Ação Preventiva (AP)	Alocação de Risco
JUSTIFICATIVA INCOMPLETA NA FORMALIZAÇÃO DAS DEMANDAS (DFD) A SEREM DESENVOLVIDAS.	Baixa (5)	Alto (15)	50	Contratação e execução deficiente do objeto; solução não atender aos resultados pretendidos do projeto; danos ao erário.	Verificar se o objeto foi justificado e/ou especificado adequadamente, contemplando as quantidades em favor das metas a serem cumpridas no decorrer da execução do projeto, bem como o prazo de início.	CONTRATANTE
DESCUMPRIMENTO DE FORMALIDADE LEGAL NA ETAPA DE CRIAÇÃO DA EQUIPE DE	Baixa (5)	Baixo (5)	50	Ausência de ato designatório da equipe de Planejamento de Contratação.	Adotar checklist dos procedimentos a serem adotados para o planejamento de contratação.	CONTRATANTE
AUSÊNCIA DE JUSTIFICATIVA CLARA DA NECESSIDADE DE CONTRATAÇÃO DO OBJETO PRETENDIDO.	Média (10)	Alto (15)	150	Descumprimento da legislação vigente; não atendimento ao princípio da motivação.	Mantor controle gerencial acerca da formalização das demandas, com aplicação de checklist de controle interno. Envolver os requisitantes integrantes em todas as etapas da contratação.	CONTRATANTE
ESTUDOS PRELIMINARES DEFICIENTES.	Média (10)	Alto (15)	75	Atraso na elaboração da contratação; solução não atender aos objetivos desejados do projeto; fragilidade na justificativa da contratação; contratação e execução deficiente; danos ao erário.	Realizar Estudo Técnico Preliminar robusto, com ampla pesquisa de mercado. Efetuar levantamento de contratações similares feitas por outros órgãos, consultar sites da internet, de modo a buscar o maior número possível de fontes. Garantir a participação dos integrantes requisitantes no processo de contratação.	CONTRATANTE
INDISPONIBILIDADE DE RECURSOS ORÇAMENTÁRIOS	Alta (15)	Alto (15)	225	Impossibilidade de contratar a solução.	Reservar dotação orçamentária adequada e realizar pré-empenho da despesa.	CONTRATANTE
SELEÇÃO CONDUZIDA SEM SEGUIR NORMAS E PROCEDIMENTOS.	Baixa (5)	Alto (15)	75	Descumprimento da legislação vigente; sobrepreço; superfaturamento.	Estabelecer rotinas de revisão de todas as normas e procedimentos necessários a contratação do objetivo pretendido pelo Projeto. Manter o controle gerencial acerca da formalização das demandas, com aplicação de checklist de controle interno.	CONTRATANTE
PROPOSTA DE PREÇO COM VALOR SUPERIOR AO ESTIMADO.	Baixa (5)	Médio (10)	50	Seleção fracassada.	Acompanhar as apresentações de propostas e analisar a planilha da empresa; Elaborar de forma precisa o valor de referência, por meio de consulta a uma ampla fonte de dados.	CONTRATANTE
PROPOSTA DE PREÇO COM VALOR MUITO INFERIOR AO DO MERCADO (PROPOSTA INEXEQUÍVEL).	Média (10)	Alto (15)	150	Seleção fracassada.	Acompanhamento das apresentações de propostas; verificar a planilha de custos da empresa e analisar o risco de falha na execução do contrato por oferecimento de preços inexequíveis; Realizar análise crítica dos preços propostos, considerando o backlog do projeto, os requisitos de formação de equipes do TR, a experiência do PISF no desenvolvimento do projeto e ampla pesquisa de mercado.	CONTRATANTE
ALTERAÇÃO DO ESCOPO DOS SERVIÇOS DURANTE A EXECUÇÃO.	Média (10)	Alto (15)	150	Alteração nos prazos e nos custos estimados.	Definir o escopo dos serviços de forma clara durante os Estudos Técnicos Preliminares; Validar o escopo contratado; Realizar a sensibilização e o acompanhamento do escopo com os interessados.	CONTRATADA
OCORRÊNCIA DE BAIXA QUALIDADE NA PRESTAÇÃO DOS SERVIÇOS CONTRATADOS.	Média (10)	Alto (15)	150	Comprometimento ao orçamento, à execução e desenvolvimento do projeto e prejuízo ao erário.	Estabelecer comunicação com a empresa, informando de maneira clara como devem ser executados os serviços, inclusive com o nível de qualidade esperado, de forma a garantir que a empresa tenha plena ciência e conhecimento do resultado a ser entregue. Especificar requisitos técnicos de acordo com as normativas existentes e alinhadas às boas práticas de mercado e acompanhamento eficiente, por parte dos atores de fiscalização com o pleno conhecimento das condições contratuais envolvidas.	CONTRATADA
OCORRÊNCIAS DE EVENTOS ADVERSOS QUE POSSAM COMPROMETER A EXECUÇÃO E	Média (10)	Alto (15)	150	Atraso na prestação dos serviços ou até mesmo paralisação.	Reunião inicial com a contratada. Acompanhamento das ações da contratada (execução), por meio de contato constante	CONTRATADA

Data: 06/08/2024

Responsável (is): Déborah Janaina Kimita

09



# MUNICÍPIO DE PAULO FRONTIN

CNPJ: 77.007.474/0001-90 - www.paulofrontin.pr.gov.br

## TERMO DE REFERÊNCIA Processo Administrativo nº 9/2024 Contratação de serviços.

### 1. CONDIÇÕES GERAIS DA CONTRATAÇÃO

A contratação de uma empresa especializada em engenharia é fundamental para a execução bem-sucedida da obra de construção do alojamento da Casa Familiar Rural em Vera Guarani. Este investimento garantirá a criação de um ambiente adequado para a formação e acolhimento dos beneficiários, além de assegurar que a construção atenda aos padrões técnicos e de segurança necessários. Diante do exposto, solicitamos a aprovação para a contratação da empresa especializada, a fim de garantir o sucesso deste projeto essencial para a comunidade.

ITEM	ESPECIFICAÇÃO	CATMAT	UNIDADE DE MEDIDA	QUANTIDADE
1	CONTRATAÇÃO DE EMPRESA ESPECIALIZADA EM ENGENHARIA, PARA EXECUÇÃO DA OBRA DE CONSTRUÇÃO DO ALOJAMENTO DA CASA FAMILIAR RURAL EM VERA GUARANI.	-	UND	01

O objeto desta contratação não se enquadra como sendo de bem de luxo, conforme Decreto Municipal nº 313/2024

O prazo de vigência da contratação é de 12 (doze) meses contados da assinatura do contrato, na forma do artigo 105 da Lei nº 14.133, de 2021.

O contrato oferece maior detalhamento das regras que serão aplicadas em relação à vigência da contratação.

### 2. FUNDAMENTAÇÃO E DESCRIÇÃO DA NECESSIDADE DA CONTRATAÇÃO

A Fundamentação da Contratação e de seus quantitativos encontra-se pormenorizada em Tópico específico dos Estudos Técnicos Preliminares e demais planilhas orçamentárias, apêndice deste Termo de Referência.

### 3. DESCRIÇÃO DA SOLUÇÃO COMO UM TODO CONSIDERADO O CICLO DE VIDA DO OBJETO E ESPECIFICAÇÃO DO PRODUTO

A descrição da solução como um todo encontra-se pormenorizada em tópico específico dos Estudos Técnicos Preliminares, apêndice deste Termo de Referência.

### 4. REQUISITOS DA CONTRATAÇÃO

#### Sustentabilidade:

Além dos critérios de sustentabilidade eventualmente inseridos na descrição do objeto, devem ser atendidos os seguintes requisitos, que se baseiam no Guia Nacional de Contratações Sustentáveis:

4.1.1. A empresa contratada deverá prezar pela promoção do desenvolvimento nacional sustentável, adotar os critérios e práticas de sustentabilidade.

4.1.1.1. Entende-se como critérios e práticas de sustentabilidade, entre outras:

Rua Rui Barbosa, 204, Centro – CEP: 84.635-000 – Paulo Frontin/PR  
Fone: 0800 700 1210 ou (42) 3132-5175

10



# MUNICÍPIO DE PAULO FRONTIN

CNPJ: 77.007.474/0001-90 - www.paulofrontin.pr.gov.br

- a) Baixo impacto sobre recursos naturais como flora, fauna, ar, solo e água;
- b) Preferência para materiais, tecnologias e matérias-primas de origem local;
- c) Maior eficiência na utilização de recursos naturais como água e energia;
- d) Maior geração de empregos, preferencialmente com mão de obra local;
- e) Maior vida útil e menor custo de manutenção do bem e da obra;
- f) Uso de inovações que reduzam a pressão sobre recursos naturais;
- g) Origem sustentável dos recursos naturais utilizados nos bens, nos serviços e nas obras; e
- h) Utilização de produtos florestais madeireiros e não madeireiros não originários de manejo florestal sustentável ou de reflorestamento.

4.1.2. Deverá ser observada, ainda, a Instrução Normativa (IN) SLTI/MPOG nº 1/2010 e atos normativos editados pelos órgãos de proteção do meio ambiente.

4.1.3. Na execução dos serviços objeto deste Termo de Referência a empresa contratada deverá obrigatoriamente promover as práticas de sustentabilidade ambiental e adotar as seguintes práticas sustentáveis, quando couber:

- 4.1.3.1. Utilizar produtos de limpeza e conservação de superfície e objetos inanimados que obedecem às classificações e especificações determinadas pela ANVISA;
- 4.1.3.2. Adotar medidas para evitar o desperdício de água tratada;
- 4.1.3.3. Observar a Resolução CONAMA nº 20, 7 de dezembro de 1994, quanto aos equipamentos de limpeza que gerem ruído no seu funcionamento;
- 4.1.3.4. Fornecer aos empregados os equipamentos de segurança que se fizerem necessários para a execução dos serviços;
- 4.1.3.5. Realizar programa interno de treinamento de seus empregados;
- 4.1.3.6. Prover a destinação ambiental adequada das pilhas e baterias usadas ou inservíveis, segundo disposto na Resolução CONAMA; e
- 4.1.3.7. Respeitar as Normas Brasileiras – NBR publicadas pela Associação Brasileira de Normas Técnicas sobre resíduos sólidos.

## Subcontratação

*Não é admitida a subcontratação do objeto contratual.*


## Garantia da contratação

Não haverá exigência da garantia da contratação dos artigos 96 e seguintes da Lei nº 14.133, de 2021, pelas razões constantes do Estudo Técnico Preliminar.

## 5. QUALIFICAÇÃO TÉCNICA EXIGIDA

- a. Registro ou inscrição da empresa licitante junto ao Conselho Regional de Engenharia e Agronomia – CREA ou Conselho de Arquitetura e Urbanismo – CAU mediante a apresentação da certidão de Registro de Pessoa Jurídica, com prazo de validade vigente;
- b. Registro ou inscrição do responsável técnico junto ao Conselho Regional de Engenharia e Agronomia – CREA ou Conselho de Arquitetura e Urbanismo – CAU mediante a

Rua Rui Barbosa, 204, Centro – CEP: 84.635-000 – Paulo Frontin/PR  
Fone: 0800 700 1210 ou (42) 3132-5175

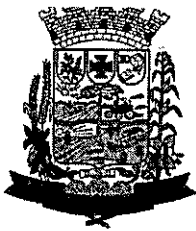

# MUNICÍPIO DE PAULO FRONTIN

CNPJ: 77.007.474/0001-90 - www.paulofrontin.pr.gov.br

apresentação da Certidão de Registro de Pessoa Física, com prazo de validade vigente, tendo em vista que a equipe técnica deverá ser composta pelos seguintes profissionais:

- c. 01 (um) Arquiteto ou Engenheiro Civil, com atribuição de responsável pela Coordenação da obra, com comprovação de vínculo à empresa contratada; com experiência comprovada na área de construção predial pública ou privada, por meio de atestados de capacitação técnica, devidamente acompanhados de Certidões de Acervo Técnico.

## 6. MODELO DE EXECUÇÃO DO OBJETO

*A execução na prestação dos serviços inerentes ao objeto a ser licitado na modalidade Concorrência, em sua forma online, se dará da seguinte maneira:*

- a) *Construção de edificação para alojamento, contendo: serviços preliminares, movimento de terra, drenagem e águas pluviais, fundações, estruturas, alvenaria, divisórias, muros e fechos, instalações elétricas, pavimentação e demais itens e especificações técnicas constantes no projeto.*

## 7. MODELO DE GESTÃO DO CONTRATO

*O contrato deverá ser executado fielmente pelas partes, de acordo com as cláusulas avençadas e as normas da Lei nº 14.133, de 2021, e cada parte responderá pelas consequências de sua inexecução total ou parcial.*

*Em caso de impedimento, ordem de paralisação ou suspensão do contrato, o cronograma de execução será prorrogado automaticamente pelo tempo correspondente, anotadas tais circunstâncias mediante simples apostila.*

*As comunicações entre o órgão ou entidade e a contratada devem ser realizadas por escrito sempre que o ato exigir tal formalidade, admitindo-se o uso de mensagem eletrônica para esse fim.*

*O órgão ou entidade poderá convocar representante da empresa para adoção de providências que devam ser cumpridas de imediato.*

*Após a assinatura do contrato ou instrumento equivalente, o órgão ou entidade poderá convocar o representante da empresa contratada para reunião inicial para apresentação do plano de fiscalização, que conterá informações acerca das obrigações contratuais, dos mecanismos de fiscalização, das estratégias para execução do objeto, do plano complementar de execução da contratada, quando houver, do método de aferição dos resultados e das sanções aplicáveis, dentre outros.*

### *Fiscalização*

*A execução do contrato deverá ser acompanhada e fiscalizada pelo(s) fiscal(is) do contrato, ou pelos respectivos substitutos (Lei nº 14.133, de 2021, art. 117, caput).*

### **Fiscalização Técnica**

*O fiscal técnico do contrato acompanhará a execução do contrato, para que sejam cumpridas todas as condições estabelecidas no contrato, de modo a assegurar os melhores resultados para a Administração. (Decreto nº 11.246, de 2022, art. 22, VI);*

- 7.1.1. O fiscal técnico do contrato anotar no histórico de gerenciamento do contrato todas as ocorrências relacionadas à execução do contrato, com a descrição do que for necessário para a regularização das faltas ou dos defeitos observados. (Lei nº 14.133, de 2021, art. 117, §1º, e Decreto Municipal nº 313/2024);



# MUNICÍPIO DE PAULO FRONTIN

CNPJ: 77.007.474/0001-90 - www.paulofrontin.pr.gov.br

7.1.2. Identificada qualquer inexatidão ou irregularidade, o fiscal técnico do contrato emitirá notificações para a correção da execução do contrato, determinando prazo para a correção. (Decreto Municipal nº 313/2024);

7.1.3. O fiscal técnico do contrato informará ao gestor do contrato, em tempo hábil, a situação que demandar decisão ou adoção de medidas que ultrapassem sua competência, para que adote as medidas necessárias e saneadoras, se for o caso. (Decreto Municipal nº 313/2024).

7.1.4. No caso de ocorrências que possam inviabilizar a execução do contrato nas datas aprazadas, o fiscal técnico do contrato comunicará o fato imediatamente ao gestor do contrato. (Decreto Municipal nº 313/2024).

7.1.5. O fiscal técnico do contrato comunicará ao gestor do contrato, em tempo hábil, o término do contrato sob sua responsabilidade, com vistas à renovação tempestiva ou à prorrogação contratual (Decreto Municipal nº 313/2024).

## Fiscalização Administrativa

O fiscal administrativo do contrato verificará a manutenção das condições de habilitação da contratada, acompanhará o empenho, o pagamento, as garantias, as glosas e a formalização de apostilamento e termos aditivos, solicitando quaisquer documentos comprobatórios pertinentes, caso necessário (Decreto Municipal nº 313/2024)

7.1.6. Caso ocorra descumprimento das obrigações contratuais, o fiscal administrativo do contrato atuará tempestivamente na solução do problema, reportando ao gestor do contrato para que tome as providências cabíveis, quando ultrapassar a sua competência; (Decreto Municipal nº 313/2024).

## Gestor do Contrato

O gestor do contrato coordenará a atualização do processo de acompanhamento e fiscalização do contrato contendo todos os registros formais da execução no histórico de gerenciamento do contrato, a exemplo da ordem de serviço, do registro de ocorrências, das alterações e das prorrogações contratuais, elaborando relatório com vistas à verificação da necessidade de adequações do contrato para fins de atendimento da finalidade da administração. (Decreto Municipal nº 313/2024).

O gestor do contrato acompanhará os registros realizados pelos fiscais do contrato, de todas as ocorrências relacionadas à execução do contrato e as medidas adotadas, informando, se for o caso, à autoridade superior àquelas que ultrapassarem a sua competência. (Decreto Municipal nº 313/2024).

O gestor do contrato acompanhará a manutenção das condições de habilitação da contratada, para fins de empenho de despesa e pagamento, e anotará os problemas que obstem o fluxo normal da liquidação e do pagamento da despesa no relatório de riscos eventuais. (Decreto Municipal nº 313/2024).

O gestor do contrato emitirá documento comprobatório da avaliação realizada pelos fiscais técnico, administrativo e setorial quanto ao cumprimento de obrigações assumidas pelo contratado, com menção ao seu desempenho na execução contratual, baseado nos indicadores objetivamente definidos e aferidos, e a eventuais penalidades aplicadas, devendo constar do cadastro de atesto de cumprimento de obrigações. (Decreto Municipal nº 313/2024).

O gestor do contrato tomará providências para a formalização de processo administrativo de responsabilização para fins de aplicação de sanções, a ser conduzido pela comissão de que trata o art. 158 da Lei nº 14.133, de 2021, ou pelo agente ou pelo setor com competência para tal, conforme o caso. (Decreto Municipal nº 313/2024).



# MUNICÍPIO DE PAULO FRONTIN

CNPJ: 77.007.474/0001-90 - www.paulofrontin.pr.gov.br

O gestor do contrato deverá elaborar relatório final com informações sobre a consecução dos objetivos que tenham justificado a contratação e eventuais condutas a serem adotadas para o aprimoramento das atividades da Administração. (Decreto Municipal nº 313/2024).

O gestor do contrato deverá enviar a documentação pertinente ao setor de contratos para a formalização dos procedimentos de liquidação e pagamento, no valor dimensionado pela fiscalização e gestão nos termos do contrato.

## 8. PAGAMENTO

### Liquidação

Recebida a Nota Fiscal ou documento de cobrança equivalente, correrá o prazo de dez dias úteis para fins de liquidação, na forma desta seção, prorrogáveis por igual período.

Para fins de liquidação, o setor competente deverá verificar se a nota fiscal ou instrumento de cobrança equivalente apresentado expressa os elementos necessários e essenciais do documento, tais como:

- 8.1.1. o prazo de validade;
- 8.1.2. a data da emissão;
- 8.1.3. os dados do contrato e do órgão contratante;
- 8.1.4. o período respectivo de execução do contrato;
- 8.1.5. o valor a pagar; e
- 8.1.6. eventual destaque do valor de retenções tributárias cabíveis.

Havendo erro na apresentação da nota fiscal ou instrumento de cobrança equivalente, ou circunstância que impeça a liquidação da despesa, esta ficará sobrestada até que o contratado providencie as medidas saneadoras, reiniciando-se o prazo após a comprovação da regularização da situação, sem ônus ao contratante;


A nota fiscal ou instrumento de cobrança equivalente deverá ser obrigatoriamente acompanhado da comprovação da regularidade fiscal, constatada por meio de consulta on-line ao SICAF ou, na impossibilidade de acesso ao referido Sistema, mediante consulta aos sítios eletrônicos oficiais ou à documentação mencionada no art. 68 da Lei nº 14.133, de 2021.

A Administração deverá realizar consulta ao SICAF para: a) verificar a manutenção das condições de habilitação exigidas; b) identificar possível razão que impeça a contratação no âmbito do órgão ou entidade, tais como a proibição de contratar com a Administração ou com o Poder Público, bem como ocorrências impeditivas indiretas.

Constatando-se, junto ao SICAF, a situação de irregularidade do contratado, será providenciada sua notificação, por escrito, para que, no prazo de 5 (cinco) dias úteis, regularize sua situação ou, no mesmo prazo, apresente sua defesa. O prazo poderá ser prorrogado uma vez, por igual período, a critério do contratante.

Não havendo regularização ou sendo a defesa considerada improcedente, o contratante deverá comunicar aos órgãos responsáveis pela fiscalização da regularidade fiscal quanto à inadimplência do contratado, bem como quanto à existência de pagamento a ser efetuado, para que sejam acionados os meios pertinentes e necessários para garantir o recebimento de seus créditos.

Persistindo a irregularidade, o contratante deverá adotar as medidas necessárias à rescisão contratual nos autos do processo administrativo correspondente, assegurada ao contratado a ampla defesa.

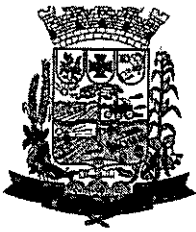

# MUNICÍPIO DE PAULO FRONTIN

CNPJ: 77.007.474/0001-90 - www.paulofrontin.pr.gov.br

*Havendo a efetiva execução do objeto, os pagamentos serão realizados normalmente, até que se decida pela rescisão do contrato, caso o contratado não regularize sua situação junto ao SICAF.*

## **Prazo de pagamento**

*O pagamento será efetuado no prazo de até 10 (dez) dias úteis contados da finalização da liquidação da despesa, conforme seção anterior.*

*No caso de atraso pelo Contratante, os valores devidos ao contratado serão atualizados monetariamente entre o termo final do prazo de pagamento até a data de sua efetiva realização, mediante aplicação do Índice IPCA/IBGE de correção monetária.*

## **Forma de pagamento**

*O pagamento será realizado por meio de ordem bancária, para crédito em banco, agência e conta corrente indicados pelo contratado.*

*Será considerada data do pagamento o dia em que constar como emitida a ordem bancária para pagamento.*

*Quando do pagamento, será efetuada a retenção tributária prevista na legislação aplicável.*

8.1.7. Independentemente do percentual de tributo inserido na planilha, quando houver, serão retidos na fonte, quando da realização do pagamento, os percentuais estabelecidos na legislação vigente.

*O contratado regularmente optante pelo Simples Nacional, nos termos da Lei Complementar nº 123, de 2006, não sofrerá a retenção tributária quanto aos impostos e contribuições abrangidos por aquele regime. No entanto, o pagamento ficará condicionado à apresentação de comprovação, por meio de documento oficial, de que faz jus ao tratamento tributário favorecido previsto na referida Lei Complementar.*

## **9. FORMA E CRITÉRIOS DE SELEÇÃO DO FORNECEDOR E FORMA DE FORNECIMENTO**

*O fornecedor será selecionado por meio da realização de procedimento de Concorrência, na forma online, com fundamento na hipótese do art. 6º, inciso XLI, da Lei n.º 14.133/2021, que culminará com a seleção da proposta de que apresentar o menor preço.*

### **Exigências de habilitação**

*Previamente à celebração do contrato, a Administração verificará o eventual descumprimento das condições para contratação, especialmente quanto à existência de sanção que a impeça, mediante a consulta a cadastros informativos oficiais.*

*A consulta aos cadastros será realizada em nome da empresa interessada e de seu sócio majoritário, por força do artigo 12 da Lei nº 8.429, de 1992, que prevê, dentre as sanções impostas ao responsável pela prática de ato de improbidade administrativa, a proibição de contratar com o Poder Público, inclusive por intermédio de pessoa jurídica da qual seja sócio majoritário.*

*Caso conste na Consulta de Situação do interessado a existência de Ocorrências Impeditivas Indiretas, o gestor diligenciará para verificar se houve fraude por parte das empresas apontadas no Relatório de Ocorrências Impeditivas Indiretas.*

*A tentativa de burla será verificada por meio dos vínculos societários, linhas de fornecimento similares, dentre outros.*

*O interessado será convocado para manifestação previamente a uma eventual negativa de contratação.*

*Caso atendidas as condições para contratação, a habilitação do interessado será verificada por meio do SICAF, nos documentos por ele abrangidos.*



# MUNICÍPIO DE PAULO FRONTIN

CNPJ: 77.007.474/0001-90 - [www.paulofrontin.pr.gov.br](http://www.paulofrontin.pr.gov.br)

*É dever do interessado manter atualizada a respectiva documentação constante do SICAF, ou encaminhar, quando solicitado pela Administração, a respectiva documentação atualizada.*

*Não serão aceitos documentos de habilitação com indicação de CNPJ/CPF diferentes, salvo aqueles legalmente permitidos.*

*Se o interessado for a matriz, todos os documentos deverão estar em nome da matriz, e se o fornecedor for a filial, todos os documentos deverão estar em nome da filial, exceto para atestados de capacidade técnica, caso exigidos, e no caso daqueles documentos que, pela própria natureza, comprovadamente, forem emitidos somente em nome da matriz.*

*Serão aceitos registros de CNPJ de fornecedor matriz e filial com diferenças de números de documentos pertinentes ao CND e ao CRF/FGTS, quando for comprovada a centralização do recolhimento dessas contribuições.*

*Para fins de habilitação, deverá o interessado comprovar os seguintes requisitos, que serão exigidos conforme sua natureza jurídica:*

## **Habilitação jurídica**

**Pessoa física:** cédula de identidade (RG) ou documento equivalente que, por força de lei, tenha validade para fins de identificação em todo o território nacional;

**Empresário individual:** inscrição no Registro Público de Empresas Mercantis, a cargo da Junta Comercial da respectiva sede;

**Microempreendedor Individual - MEI:** Certificado da Condição de Microempreendedor Individual - CCMEI, cuja aceitação ficará condicionada à verificação da autenticidade no sítio <https://www.gov.br/empresas-e-negocios/pt-br/empreendedor>;

**Sociedade empresária, sociedade limitada unipessoal – SLU ou sociedade identificada como empresa individual de responsabilidade limitada - EIRELI:** inscrição do ato constitutivo, estatuto ou contrato social no Registro Público de Empresas Mercantis, a cargo da Junta Comercial da respectiva sede, acompanhada de documento comprobatório de seus administradores;

**Sociedade empresária estrangeira:** portaria de autorização de funcionamento no Brasil, publicada no Diário Oficial da União e arquivada na Junta Comercial da unidade federativa onde se localizar a filial, agência, sucursal ou estabelecimento, a qual será considerada como sua sede.

**Sociedade simples:** inscrição do ato constitutivo no Registro Civil de Pessoas Jurídicas do local de sua sede, acompanhada de documento comprobatório de seus administradores;


**Filial, sucursal ou agência de sociedade simples ou empresária:** inscrição do ato constitutivo da filial, sucursal ou agência da sociedade simples ou empresária, respectivamente, no Registro Civil das Pessoas Jurídicas ou no Registro Público de Empresas Mercantis onde opera, com averbação no Registro onde tem sede a matriz

**Sociedade cooperativa:** ata de fundação e estatuto social, com a ata da assembleia que o aprovou, devidamente arquivado na Junta Comercial ou inscrito no Registro Civil das Pessoas Jurídicas da respectiva sede, além do registro de que trata o art. 107 da Lei nº 5.764, de 16 de dezembro 1971.


**Agricultor familiar:** Declaração de Aptidão ao Pronaf – DAP ou DAP-P válida, ou, ainda, outros documentos definidos pela Secretaria Especial de Agricultura Familiar e do Desenvolvimento Agrário, nos termos do art. 4º, §2º do Decreto nº 10.880, de 2 de dezembro de 2021.

**Produtor Rural:** matrícula no Cadastro Específico do INSS – CEI, que comprove a qualificação como produtor rural pessoa física, nos termos da Instrução Normativa RFB n. 971, de 13 de novembro de 2009 (arts. 17 a 19 e 165).

Rua Rui Barbosa, 204, Centro – CEP: 84.635-000 – Paulo Frontin/PR  
Fone: 0800 700 1210 ou (42) 3132-5175

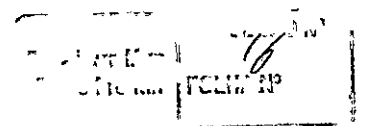



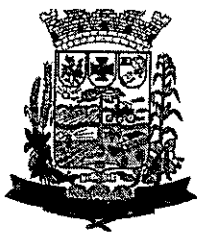

# MUNICÍPIO DE PAULO FRONTIN

CNPJ: 77.007.474/0001-90 - www.paulofrontin.pr.gov.br

Os documentos apresentados deverão estar acompanhados de todas as alterações ou da consolidação respectiva.

## Habilitação fiscal, social e trabalhista

*Prova de inscrição no Cadastro Nacional de Pessoas Jurídicas ou no Cadastro de Pessoas Físicas, conforme o caso;*

*Prova de regularidade fiscal perante a Fazenda Nacional, mediante apresentação de certidão expedida conjuntamente pela Secretaria da Receita Federal do Brasil (RFB) e pela Procuradoria-Geral da Fazenda Nacional (PGFN), referente a todos os créditos tributários federais e à Dívida Ativa da União (DAU) por elas administrados, inclusive aqueles relativos à Seguridade Social, nos termos da Portaria Conjunta nº 1.751, de 02 de outubro de 2014, do Secretário da Receita Federal do Brasil e da Procuradora-Geral da Fazenda Nacional.*

*Prova de regularidade com o Fundo de Garantia do Tempo de Serviço (FGTS);*

*declaração de que não emprega menor de 18 anos em trabalho noturno, perigoso ou insalubre e não emprega menor de 16 anos, salvo menor, a partir de 14 anos, na condição de aprendiz, nos termos do artigo 7º, XXXIII, da Constituição;*

*Prova de inexistência de débitos inadimplidos perante a Justiça do Trabalho, mediante a apresentação de certidão negativa ou positiva com efeito de negativa, nos termos do Título VII-A da Consolidação das Leis do Trabalho, aprovada pelo Decreto-Lei nº 5.452, de 1º de maio de 1943;*

*Prova de inscrição no cadastro de contribuintes Municipal relativo ao domicílio ou sede do fornecedor, pertinente ao seu ramo de atividade e compatível com o objeto contratual;*

*Prova de regularidade com a Fazenda Estadual do domicílio ou sede do fornecedor, relativa à atividade em cujo exercício contrata ou concorre;*

*Caso o fornecedor seja considerado isento dos tributos Estaduais ou Municipais relacionados ao objeto contratual, deverá comprovar tal condição mediante a apresentação de declaração da Fazenda respectiva do seu domicílio ou sede, ou outra equivalente, na forma da lei.*

*O fornecedor enquadrado como microempreendedor individual que pretenda auferir os benefícios do tratamento diferenciado previstos na Lei Complementar n. 123, de 2006, estará dispensado da prova de inscrição nos cadastros de contribuintes estadual e municipal.*

## Qualificação Econômico-Financeira

*Certidão negativa de insolvência civil expedida pelo distribuidor do domicílio ou sede do interessado, caso se trate de pessoa física, desde que admitida a sua contratação, ou de sociedade simples;*

*Certidão negativa de falência expedida pelo distribuidor da sede do fornecedor - Lei nº 14.133, de 2021, art. 69, caput, inciso II);*


*Balanço patrimonial, demonstração de resultado de exercício e demais demonstrações contábeis dos 2 (dois) últimos exercícios sociais, comprovando;*

9.1.1. Índices de Liquidez Geral (LG), Liquidez Corrente (LC), e Solvência Geral (SG) superiores a 1 (um);

9.1.2. As empresas criadas no exercício financeiro da contratação direta deverão atender a todas as exigências da habilitação e poderão substituir os demonstrativos contábeis pelo balanço de abertura.

9.1.3. Os documentos referidos acima limitar-se-ão ao último exercício no caso de a pessoa jurídica ter sido constituída há menos de 2 (dois) anos;

Rua Rui Barbosa, 204, Centro – CEP: 84.635-000 – Paulo Frontin/PR  
Fone: 0800 700 1210 ou (42) 3132-5175

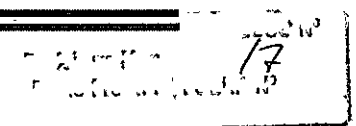



# **MUNICÍPIO DE PAULO FRONTIN**

CNPJ: 77.007.474/0001-90 - www.paulofrontin.pr.gov.br

9.1.4. Os documentos referidos acima deverão ser exigidos com base no limite definido pela Receita Federal do Brasil para transmissão da Escrituração Contábil Digital - ECD ao Sped.

*Caso a empresa interessada apresente resultado inferior ou igual a 1 (um) em qualquer dos índices de Liquidez Geral (LG), Solvência Geral (SG) e Liquidez Corrente (LC), será exigido para fins de habilitação [capital mínimo] OU [patrimônio líquido mínimo] de .....% [até 10%] do [valor total estimado da contratação] OU [valor total estimado da parcela pertinente].*

*As empresas criadas no exercício financeiro da contratação direta deverão atender a todas as exigências da habilitação e poderão substituir os demonstrativos contábeis pelo balanço de abertura. (Lei nº 14.133, de 2021, art. 65, §1º).*

O atendimento dos índices econômicos previstos neste item deverá ser atestado mediante declaração assinada por profissional habilitado da área contábil, apresentada pelo fornecedor.

## **10. ESTIMATIVAS DO VALOR DA CONTRATAÇÃO**

O custo estimado total da contratação é de R\$ 392.886,72 (trezentos e noventa e dois mil oitocentos e oitenta e seis reais e setenta e dois centavos) conforme custos unitários apostos no processo.

A estimativa de custo levou em consideração o risco envolvido na contratação e sua alocação entre contratante e contratado, conforme especificado na matriz de risco constante do Contrato.

*Paulo Frontin, 06 de agosto de 2024*

18



REPÚBLICA FEDERATIVA DO BRASIL

REGISTRO DE IMÓVEIS

MALLET - PARANÁ  
TEL. (0425) 42-8243

ARI MACHADO

Oficial Vitalício - CPF 004438839-04

REGISTRO GERAL

FOLHA  
=3.762 = 01 =

LIVRO Nº 2

MATRÍCULA Nº =3.762 =

RUBRICA

*MM*

DATA

16 de outubro de 1.985.-

IDENTIFICAÇÃO DO IMÓVEL

Uma área de terras urbana, de forma geométrica irregular, medindo - 15.668,26 m<sup>2</sup> (quinze mil, seiscentos e sessenta e oito metros e vinte e seis centímetros quadrados); situada entre as ruas Barão do Cerro / Azul, Visconde de Taunay, Faria Sobrinho e rua Ferreira Correia, no - quadro urbano, da cidade de Vera Guarany, Município de Paulo Frontin, desta Comarca; dentro das seguintes medidas e confrontações: ao Norte confronta-se, com a rua Barão do Cerro Azul, numa extensão de 143,38 - (cento e quarenta e três metros e oito centímetros); ao Sul, confronta-se, com a Rua Visconde de Taunay, numa extensão de 144,85 - (cento e quarenta e quatro metros e oitenta e cinco centímetros); a / Leste, confronta-se, com a Rua Faria Sobrinho, numa distância de 108,99 (cento e oito metros e noventa e nove centímetros de extensão); e, fi- nalmente a Oeste, confronta-se, com a rua Ferreira Correia, numa ex- tensão de 108,46 (cento e oito metros e quarenta e seis centímetros). - As medidas foram fornecidas por planta e memorial descritivo devidam- ente assinados pelo Agrimensor Sérgio Palhano-CREA-7ª Região nº 5068 D. ....

PROPRIETÁRIOS.

NÃO CONSTA.- REGISTRO ANTERIOR.- Não Consta.-/  
Dou fé.-EU, *ARI MACHADO* (ARI MACHADO),

Oficial. ....

R/01/3.762.

Nos termos do mandado de transcrição, expedido em 16 de setembro de 1.985, pelo então Escri- vão do Cível Designado de Mallet de: João Horn Neto, e, assinado pelo Doutor Manoel Sebastião da Silveira Filho, Juiz de Direito desta Co- marca; extraído dos autos de nº. 109/84, de Ação de Desapropriação, // proposta pela Prefeitura Municipal de Paulo Frontin, Paraná, contra - Ludovico Halabura e sua esposa Cecilia Novak Halabura; contendo no - referido mandado, firmado pelo Escrivão do Cível Designado desta Co- marca o inteiro teor da respeitável sentença exarada pelo MM. Juiz de Direito, Dr. Manoel Sebastião da Silveira Filho, o imóvel objeto da - matrícula supra, passou a pertencer, por desapropriação, à Prefeitura Municipal de Paulo Frontin, deste Estado, pelo preço de Cr\$. 20.000 ( - vinte mil cruzeiros), para nele ser instalado um mini-posto de saúde. deixa-se de recolher o ITBI, tendo em vista a Lei nº 5.464/66.-Distr/ nº. 331/85.-PROTOCOLO Nº. 8.617, às fls. 104, do Livro nº 1-B.-Dou fé Mallet, 16 de outubro de 1.985.-EU, *ARI MACHADO* (ARI MACHADO), Oficial- Custas devidas à Serventia- Cr\$. 83.202- CPC. Cr\$. 4.379 e FP. 20%- Cr\$. 17.517. ....

A presente fotocópia tem a mesma validade da original.

matrícula nº. 3.762, fls. nº. 3.762/1.

livro nº. 2 (dois), qual confere com

original Dou fé

Mallet 16 de outubro de 1985


*ARI MACHADO*  
Oficial

MATRÍCULA Nº  
=3.762 =

SEGUE NO VERSO

19

### DADOS BÁSICOS DO PROJETO - ALOJAMENTO CASA FAMILIAR RURAL

Município:	Paulo Frontin			
Nome do Prefeito:	Jamil Pech			
Projeto:	Alojamento para a casa familiar rural	Recurso		
Local da obra:	Vera Guarani- Paulo Frontin			
Nome do projetista:	Déborah Janaina Kimita de Borba	CREA PR	211852/D	

<b>Prazo de execução do projeto (dias):</b>	<b>180</b>						
<b>Número de etapas para execução e medições do CRONOGRAMA</b>	<b>6</b>	1	2	3	4	5	6
<b>Número de dias de cada etapa:</b>	<b>180</b>	30	30	30	30	30	30

Déborah Janaina Kimita De Borba  
Engenheira Civil  
CREA PR 211852/D



**1. Responsável Técnico**  
**DÉBORAH JANAINA KIMITA DE BORBA**  
Título profissional: **ENGENHEIRA CIVIL**  
RNP: **1721697900**  
Carteira: **PR-211852/D**

**2. Dados do Contrato**  
Contratante: **PREFEITURA MUNICIPAL DE PAULO FRONTIN**  
RUA RUI BARBOSA, 204  
CENTRO - PAULO FRONTIN/PR 84635-000  
CNPJ: **77.007.474/0001-90**  
Contrato: (Sem número) Celebrado em: **01/07/2024**  
Valor: **R\$ 100,00** Tipo de contratante: **Pessoa Jurídica (Direito Público) brasileira**

**3. Dados da Obra/Serviço**  
RUA PRINCIPAL, 0  
COLEGIO FAMILIAR RURAL VERA GUARANI - PAULO FRONTIN/PR 84635-000  
Data de início: **06/08/2024** Previsão de término: **31/12/2024** Coordenadas Geográficas: **-26,029384 x -50,778905**  
Proprietário: **PREFEITURA MUNICIPAL DE PAULO FRONTIN** CNPJ: **77.007.474/0001-90**

**4. Atividade Técnica**  
[Elaboração de orçamento, Projeto, Projeto arquitetônico] de **edificação de alvenaria**  
Após a conclusão das atividades técnicas o profissional deverá proceder a baixa desta ART  
Quantidade: **227,39** Unidade: **M2**

**6. Declarações**  
**Cláusula Compromissória:** As partes decidem, livremente e de comum acordo, que qualquer conflito ou litígio originado do presente contrato, inclusive no tocante a sua interpretação ou execução, será resolvido por arbitragem, de acordo com a Lei nº 9.307/96, de 23 de setembro de 1996 e Lei nº 13.129, de 26 de maio de 2015, através da Câmara de Mediação e Arbitragem do Conselho Regional de Engenharia e Agronomia do Paraná – CMA/CREA-PR, localizada à Rua Dr. Zamenhof, nº35, Alto da Glória, Curitiba, Paraná, telefone 41.3350-6727, e de conformidade com o seu Regulamento de Arbitragem. Ao optarem pela inserção da presente cláusula neste contrato, as partes declaram conhecer o referido Regulamento e concordar, em especial e expressamente, com os seus termos.  
Declaração assinada eletronicamente por DÉBORAH JANAINA KIMITA DE BORBA, registro Crea-PR PR-211852/D, na área restrita do profissional com uso de login e senha, na data 06/08/2024 e hora 09h12.

**Acessibilidade:** Declara a aplicabilidade das regras de acessibilidade previstas nas normas técnicas da ABNT, na legislação específica e no Decreto nº 5.296, de 2 de dezembro de 2004, às atividades profissionais acima relacionadas.

**7. Assinaturas**  
Documento assinado eletronicamente por DÉBORAH JANAINA KIMITA DE BORBA, registro Crea-PR PR-211852/D, na área restrita do profissional com uso de login e senha, na data 06/08/2024 e hora 09h12.  
**PREFEITURA MUNICIPAL DE PAULO FRONTIN - CNPJ: 77.007.474/0001-90**

**8. Informações**  
- A ART é válida somente quando quitada, conforme informações no rodapé deste formulário ou conferência no site [www.crea-pr.org.br](http://www.crea-pr.org.br).  
- A autenticidade deste documento pode ser verificada no site [www.crea-pr.org.br](http://www.crea-pr.org.br) ou [www.confex.org.br](http://www.confex.org.br).  
- A guarda da via assinada da ART será de responsabilidade do profissional e do contratante com o objetivo de documentar o vínculo contratual.  
Acesso nosso site [www.crea-pr.org.br](http://www.crea-pr.org.br)  
Central de atendimento: 0800 041 0067



Valor da ART: R\$ 99,64 Registrada em : 06/08/2024 Valor Pago: R\$ 99,64



21



# MUNICÍPIO DE PAULO FRONTIN

CNPJ: 77.007.474/0001-90 - www.paulofrontin.pr.gov.br

**Obra:** Construção de um alojamento para a casa familiar rural  
**Local:** Vera Guarani- Paulo Frontin/PR

## ORÇAMENTO SINTÉTICO NÃO DESONERADO SINAPI 06-2024

CÓDIGO	ORIGEM	DESCRIÇÃO DOS SERVIÇOS	UND	BDI= 22%		ORÇAMENTO COM BDI		TOTAL GLOBAL (RS) - COM BDI
				PREÇO UNIT. SEM BDI	PREÇO UNIT. COM BDI	QUANTIDADE	TOTAL ITEM (RS) SEM BDI	
1		SERVIÇOS PRELIMINARES E ADMINISTRAÇÃO DA OBRA						3.273,95
1.1		SERVIÇOS PRELIMINARES						
99062	SINAPI	MARCAÇÃO DE PONTOS EM GABARITO OU CAVALETE. AF_10/2018	UN	2,51	3,06	25,00	62,75	76,56
1.2		ADMINISTRAÇÃO E CANTEIRO DE OBRAS						
98443	SINAPI	PARIE DE MADEIRA COMPENSADA PARA CONSTRUÇÃO TEMPORÁRIA EM CHAPA SIMPLES, INTERNA, SEM VÃO. AF_03/2024	M2	68,87	84,02	27,60	1.900,81	2.318,99
1.3		PLACA DE IDENTIFICAÇÃO / LETREIRO						
4813	SINAPI	PLACA DE OBRA (PARA CONSTRUÇÃO CIVIL) EM CHAPA GALVANIZADA *N. 22°, ADESIVADA, DE 2,4 X 1,2* M (SEM POSTES PARA FIXAÇÃO)	M2	250,00	305,00	2,88	720,00	878,40
2		MOVIMENTO DE TERRA, DRENAGEM E ÁGUAS PLUVIAIS						463,64
2.1		MOVIMENTO DE TERRA						
90091	SINAPI	ESCAVAÇÃO MECANIZADA DE VALA COM PROF. ATÉ 1,5 M (MÉDIA MONTANTE E JUSANTE/JUMA COMPOSIÇÃO POR TRECHO), ESCAVADEIRA (0,8 M3), LARG. DE 1,5 M A 2,5 M, EM SOLO DE 1ª CATEGORIA, LOCAIS COM BAIXO NÍVEL DE INTERFERÊNCIA. AF_02/2021	M3	6,70	8,17	8,82	59,07	72,06
101619	SINAPI	PREPARO DE FUNDO DE VALA COM LARGURA MENOR QUE 1,5 M, COM CAMADA DE BRITA, LANÇAMENTO MANUAL. AF_08/2020	M3	275,79	336,46	0,31	86,85	105,96
96585	SINAPI	EXECUÇÃO E COMPACTAÇÃO DE ATERRAMENTO COM SOLO PREDOMINANTEMENTE ARGILOSO -EXCLUSIVE SOLO, ESCAVAÇÃO, CARGA E TRANSPORTE. AF_11/2019	M3	12,87	15,70	18,19	234,11	285,61
3		ESTRUTURAS						94.777,74
3.1		FORMAS						
92443	SINAPI	MONTAGEM E DESMONTAGEM DE FORMA DE PILARES RETANGULARES E ESTRUTURAS SIMILARES, PÉ-DIREITO SIMPLES, EM CHAPA DE MADEIRA COMPENSADA PLASTIFICADA, 18 UTILIZAÇÕES. AF_09/2020	M2	56,49	68,92	49,50	2.795,26	3.411,43
96536	SINAPI	FABRICAÇÃO, MONTAGEM E DESMONTAGEM DE FORMA PARA VIGA BALDRAME, EM MADEIRA SERRADA, E=25 MM. 4 UTILIZAÇÕES. AF_01/2024	M2	73,48	89,65	85,50	6.282,83	7.665,06
3.2		ARMADURAS						
92801	SINAPI	CORTE E DOBRA DE AÇO CA-50, DIÂMETRO DE 6,3 MM. AF_06/2022	KG	9,65	11,77	435,91	4.206,54	5.131,98
92802	SINAPI	CORTE E DOBRA DE AÇO CA-50, DIÂMETRO DE 8,0 MM. AF_06/2022	KG	9,44	11,52	104,55	985,94	1.204,07
92803	SINAPI	CORTE E DOBRA DE AÇO CA-50, DIÂMETRO DE 10,0 MM. AF_06/2022	KG	8,64	10,54	983,41	8.495,68	10.365,95
92804	SINAPI	CORTE E DOBRA DE AÇO CA-50, DIÂMETRO DE 12,5 MM. AF_06/2022	KG	7,38	9,00	254,89	1.881,06	2.294,90
3.3		CONCRETO						
94971	SINAPI	CONCRETO FCK = 25MPA, TRAÇO 1:2,3:2,7 (EM MASSA SECA DE CIMENTO/ AREIA MÉDIA/ BRITA 1) - PREPARO MECÂNICO COM BETONEIRA 600 L. AF_05/2021	M3	462,88	564,71	38,84	17.976,18	21.930,94
103076	SINAPI	EXECUÇÃO DE LAJE SOBRE SOLO, ESPESURA DE 10 CM, FCK = 30 MPA, COM USO DE FORMAS EM MADEIRA SERRADA. AF_09/2021	M2	142,18	173,46	227,39	32.330,31	39.442,98
3.4		CINTA, VERGA E CONTRAVERGA						



93184	SINAPI	VERGA PRÉ-MOLDADA COM ATÉ 1,5 M DE VÃO, ESPESSURA DE 20* CM, AF_09/2024,	M	28,83	35,17	56,10	1.617,36	1.973,18
93194	SINAPI	CONTRAVERGA PRÉ-MOLDADA, ESPESSURA DE 20* CM, AF_03/2024	M	28,03	34,20	39,69	1.112,51	1.357,26
4		ALVENARIA, DIVISÓRIAS, MUROS E FECHOS						24.881,98
4.1		ALVENARIA						
103322	SINAPI	ALVENARIA DE VEDAÇÃO DE BLOCOS CERÂMICOS FURADOS NA VERTICAL DE 9X19X9 CM (ESPESSURA 9 CM) E ARGAMASSA DE ASSENTAMENTO COM PREPARO EM BETONEIRA, AF_12/2021	M2	63,54	77,52	320,98	20.395,07	24.881,98
5		COBERTURA						56.802,86
5.1		ESTRUTURA PARA COBERTURA EM MADEIRA						
92543	SINAPI	TRAMA DE MADEIRA COMPOSTA POR TERÇAS PARA TELHADOS DE ATÉ 2 ÁGUAS PARA TELHA ONDULADA DE FIBROCIMENTO, METÁLICA, PLÁSTICA OU TERMOACÚSTICA, INCLUSO TRANSPORTE VERTICAL, AF_07/2019	M2	25,75	31,42	281,57	7.250,49	8.845,60
92259	SINAPI	INSTALAÇÃO DE TESOURA (INTEIRA OU MEIA), BIAPOIADA, EM MADEIRA NÃO APARELHADA, PARA VÃOS MAIORES OU IGUAIS A 3,0 M E MENORES QUE 6,0 M, INCLUSO ICAMENTO, AF_07/2019	UN	522,52	637,47	7,00	3.657,64	4.462,32
5.2		TELHA FIBROCIMENTO						
94218	SINAPI	TELHAMENTO COM TELHA ESTRUTURAL DE FIBROCIMENTO E= 8 MM, INCLUSO ICAMENTO, AF_07/2019_PS	M2	121,08	147,72	281,57	34.092,80	41.593,21
94451	SINAPI	CUMEIRA PARA TELHA DE FIBROCIMENTO ESTRUTURAL E= 8 MM, INCLUSO ACESSÓRIOS DE FIXAÇÃO E ICAMENTO, AF_07/2019	M	85,18	103,92	18,30	1.558,79	1.901,73
6		ESQUADRIAS, ACESSÓRIOS, VIDROS E ESPELHOS						50.577,43
6.1		PORTAS EM MADEIRA						
90790	SINAPI	KIT DE PORTA-PRONTA DE MADEIRA EM ACABAMENTO MELAMÍNICO BRANCO, FOLHA LEVE OU MÉDIA, 80X210CM, EXCLUSIVE FECHADURA, FIXAÇÃO COM PREENCHIMENTO PARCIAL DE ESPUMA EXPANSIVA - FORNECIMENTO E INSTALAÇÃO, AF_12/2019	UN	855,15	1.049,28	9,00	7.696,35	9.389,55
6.2		PORTAS EM ALUMÍNIO						
100702	SINAPI	PORTA DE CORRER DE ALUMÍNIO, COM DUAS FOLHAS PARA VIDRO, INCLUSO VIDRO USO INCOLOR, FECHADURA E PUXADOR, SEM ALIZAR, AF_12/2019	M2	883,66	1.078,07	5,06	4.469,20	5.452,42
6.3		JANELAS EM ALUMÍNIO						
94569	SINAPI	JANELA DE ALUMÍNIO TIPO MAXIM-AR, COM VIDROS, BATENTE E FERRAGENS. EXCLUSIVE ALIZAR, ACABAMENTO E CONTRAMARCO, FORNECIMENTO E INSTALAÇÃO, AF_12/2019	M2	1.261,75	1.539,34	22,55	28.457,51	34.718,16
6.4		FERRAGENS PARA ESQUADRIAS						
91307	SINAPI	FECHADURA DE EMBUTIR PARA PORTAS INTERNAS, COMPLETA, ACABAMENTO PADRÃO POPULAR, COM EXECUÇÃO DE FURO - FORNECIMENTO E INSTALAÇÃO, AF_12/2019	UN	92,65	113,03	9,00	833,85	1.017,30
7		INSTAL. ELÉTRICAS, TELEFONIA, SISTEMAS DE PROTEÇÃO E VENTILAÇÃO						7.838,74
7.1		CABOS						
91928	SINAPI	CABO DE COBRE FLEXÍVEL ISOLADO, 4 MM², ANTI-CHAMA 450/750 V, PARA CIRCUITOS TERMINAIS - FORNECIMENTO E INSTALAÇÃO, AF_12/2015	M	7,04	8,59	179,70	1.265,09	1.543,41
91930	SINAPI	CABO DE COBRE FLEXÍVEL ISOLADO, 6 MM², ANTI-CHAMA 450/750 V, PARA CIRCUITOS TERMINAIS - FORNECIMENTO E INSTALAÇÃO, AF_12/2015	M	9,79	11,94	30,00	293,70	358,31
7.2		DISJUNTORES						
93654	SINAPI	DISJUNTOR MONOPOLAR TIPO DIN, CORRENTE NOMINAL DE 16A - FORNECIMENTO E INSTALAÇÃO, AF_10/2020	UN	13,26	16,18	1,00	13,26	40,58
93657	SINAPI	DISJUNTOR MONOPOLAR TIPO DIN, CORRENTE NOMINAL DE 32A - FORNECIMENTO E INSTALAÇÃO, AF_10/2020	UN	16,63	20,29	2,00	33,26	329,74
93664	SINAPI	DISJUNTOR BIPOLAR TIPO DIN, CORRENTE NOMINAL DE 32A - FORNECIMENTO E INSTALAÇÃO, AF_10/2020	UN	67,57	82,44	4,00	270,28	209,00
101894	SINAPI	DISJUNTOR TRIPOLAR TIPO NEMA, CORRENTE NOMINAL DE 60 ATÉ 100A - FORNECIMENTO E INSTALAÇÃO, AF_10/2020	UN	171,31	209,00	1,00	171,31	209,00
7.3		PONTO DE TOMADAS						




91996	SINAPI	TOMADA MÉDIA DE EMBUTIR (1 MÓDULO), 2P+T 10 A, INCLUINDO SUPORTE E PLACA - FORNECIMENTO E INSTALAÇÃO. AF_03/2023	UN	41,32	50,41	20,00	826,40	1.008,21
92001	SINAPI	TOMADA BAIXA DE EMBUTIR (1 MÓDULO), 2P+T 20 A, INCLUINDO SUPORTE E PLACA - FORNECIMENTO E INSTALAÇÃO. AF_03/2023	UN	38,79	47,32	20,00	775,80	946,48
91993	SINAPI	TOMADA ALTA DE EMBUTIR (1 MÓDULO), 2P+T 20 A, INCLUINDO SUPORTE E PLACA - FORNECIMENTO E INSTALAÇÃO. AF_03/2023	UN	56,04	68,37	24,00	1.344,96	1.640,85
91955	SINAPI	INTERRUPTOR PARALELO (1 MÓDULO), 10A/250V, INCLUINDO SUPORTE E PLACA - FORNECIMENTO E INSTALAÇÃO. AF_03/2023	UN	42,50	51,85	6,00	255,00	311,10
93145	SINAPI	PONTO DE ILUMINAÇÃO E TOMADA, RESIDENCIAL, INCLUINDO INTERRUPTOR SIMPLES E TOMADA 10A/250V, CAIXA ELÉTRICA, ELETRODUTO, CABO, RASGO, QUEBRA E CHUMBAMENTO [EXCLUINDO LUMINÁRIA E LÂMPADA]. AF_01/2016	UN	142,65	174,03	4,00	570,60	696,13
7.4		LUMINÁRIAS						
103782	SINAPI	LUMINÁRIA TIPO PLAFON REDONDO COM VIDRO FOSCO, DE SOBREPOR, COM 2 LÂMPADAS FLUORESCENTES DE 15 W, SEM REATOR - FORNECIMENTO E INSTALAÇÃO. AF_02/2020	UN	36,40	44,41	17,00	618,80	754,94
<b>B</b>		<b>INSTAL. HIDROSANITÁRIAS, GAS-GIP, INCÊNDIO E APARELHOS</b>						<b>38.202,93</b>
<b>8.1</b>		<b>PREVENÇÃO DE INCÊNDIO</b>						
97599	SINAPI	LUMINÁRIA DE EMERGÊNCIA, COM 30 LÂMPADAS LED DE 2 W, SEM REATOR - FORNECIMENTO E INSTALAÇÃO. AF_02/2020	UN	22,33	27,24	6,00	133,98	163,46
91993	SINAPI	TOMADA ALTA DE EMBUTIR (1 MÓDULO), 2P+T 20 A, INCLUINDO SUPORTE E PLACA - FORNECIMENTO E INSTALAÇÃO. AF_03/2023	UN	56,04	68,37	6,00	336,24	410,21
101908	SINAPI	EXTINTOR DE INCÊNDIO PORTÁTIL COM CARGA DE POS DE 4 KG, CLASSE BC - FORNECIMENTO E INSTALAÇÃO. AF_10/2020_PE	UN	198,55	242,23	1,00	198,55	242,23
<b>8.2</b>		<b>INSTALAÇÕES HIDROSSANITÁRIAS</b>						
102622	SINAPI	CAIXA D'ÁGUA EM POLIETILENO, 500 LITROS (INCLUSOS TUBOS, CONEXÕES E TORNEIRA DE BÓIA) - FORNECIMENTO E INSTALAÇÃO. AF_06/2021	UN	693,92	773,38	1,00	633,92	773,38
<b>8.3</b>		<b>TUBOS DE PVC - ÁGUA FRIA</b>						
89446	SINAPI	TUBO, PVC, SOLDÁVEL, DN 25MM, INSTALADO EM PRUMADA DE ÁGUA - FORNECIMENTO E INSTALAÇÃO. AF_06/2022	M	5,17	6,31	8,11	41,93	51,15
89447	SINAPI	TUBO, PVC, SOLDÁVEL, DN 32MM, INSTALADO EM PRUMADA DE ÁGUA - FORNECIMENTO E INSTALAÇÃO. AF_06/2022	M	10,03	12,24	5,28	52,96	64,61
89362	SINAPI	JOELHO 90 GRAUS, PVC, SOLDÁVEL, DN 25MM, INSTALADO EM RAMAL OU SUB-RAMAL DE ÁGUA - FORNECIMENTO E INSTALAÇÃO. AF_06/2022	UN	11,33	13,82	24,00	271,92	331,74
6006	SINAPI	REGISTRO GAVETA COM ACABAMENTO E CANOPLA CROMADOS, SIMPLES, BITOLA 1/2" (REF 1509)	UN	74,37	90,73	8,00	594,96	725,85
89449	SINAPI	TUBO, PVC, SOLDÁVEL, DN 50MM, INSTALADO EM PRUMADA DE ÁGUA - FORNECIMENTO E INSTALAÇÃO. AF_06/2022	M	16,88	20,59	10,35	174,71	213,14
89451	SINAPI	TUBO, PVC, SOLDÁVEL, DN 75MM, INSTALADO EM PRUMADA DE ÁGUA - FORNECIMENTO E INSTALAÇÃO. AF_06/2022	M	43,35	52,89	7,23	313,42	382,37
9871	SINAPI	TUBO PVC, SOLDÁVEL, DE 75 MM, ÁGUA FRIA (NBR-5648)	M	38,40	46,85	7,23	277,63	338,71
1930	SINAPI	CURVA DE PVC 45 GRAUS, SOLDÁVEL, 50 MM, COR MARRROM, PARA ÁGUA FRIA PREDIAL	UN	8,46	10,32	2,00	16,92	20,64
<b>8.4</b>		<b>EM RAMAL DE DESCARGA OU RAMAL DE ESGOTO SANITÁRIO</b>						
89711	SINAPI	TUBO PVC, SERIE NORMAL, ESGOTO PREDIAL, DN 40 MM, FORNECIDO E INSTALADO EM RAMAL DE DESCARGA OU RAMAL DE ESGOTO SANITÁRIO. AF_08/2022	M	25,56	31,18	1,16	29,65	36,17
89712	SINAPI	TUBO PVC, SERIE NORMAL, ESGOTO PREDIAL, DN 50 MM, FORNECIDO E INSTALADO EM RAMAL DE DESCARGA OU RAMAL DE ESGOTO SANITÁRIO. AF_08/2022	M	31,99	39,03	9,88	316,06	385,59
89714	SINAPI	TUBO PVC, SERIE NORMAL, ESGOTO PREDIAL, DN 100 MM, FORNECIDO E INSTALADO EM RAMAL DE DESCARGA OU RAMAL DE ESGOTO SANITÁRIO. AF_08/2022	M	44,54	54,34	45,59	2.030,58	2.477,31
89746	SINAPI	JOELHO 45 GRAUS, PVC, SERIE NORMAL, ESGOTO PREDIAL, DN 100 MM, JUNTA ELÁSTICA, FORNECIDO E INSTALADO EM RAMAL DE DESCARGA OU RAMAL DE ESGOTO SANITÁRIO. AF_08/2022	UN	30,42	37,11	18,00	547,56	668,02
89753	SINAPI	CURVA CURTA 90 GRAUS, PVC, SERIE NORMAL, ESGOTO PREDIAL, DN 50 MM, JUNTA ELÁSTICA, FORNECIDO E INSTALADO EM RAMAL DE DESCARGA OU RAMAL DE ESGOTO SANITÁRIO. AF_08/2022	UN	25,39	20,00	2,00	50,78	40,00
89710	SINAPI	RALO SECO, PVC, DN 100 X 40 MM, JUNTA SOLDÁVEL, FORNECIDO E INSTALADO EM RAMAL DE DESCARGA OU EM RAMAL DE ESGOTO SANITÁRIO. AF_08/2022	UN	20,46	24,96	4,00	81,84	99,84





89861	SINAPI	JUNÇÃO SIMPLES, PVC, SERIE NORMAL, ESGOTO PREDIAL, DN 100 X 100 MM, JUNTA ELÁSTICA, FORNECIDO E INSTALADO EM SUBCOLETO AÉREO DE ESGOTO SANITÁRIO. AF_08/2022	UN	61,84	75,44	4,00	247,36	301,78
98055	SINAPI	TANQUE SÉPTICO CIRCULAR, EM CONCRETO PRÉ-MOLDADO, DIÂMETRO INTERNO = 2,98 M, ALTURA INTERNA = 2,50 M, VOLUME ÚTIL: 10009,8 L (PARA 69 CONTRIBUÍNTES). AF_12/2020_PA	UN	6.507,99	7.939,02	1,00	6.507,99	7.939,02
98061	SINAPI	FILTRO ANAERÓBIO CIRCULAR, EM CONCRETO PRÉ-MOLDADO, DIÂMETRO INTERNO = 2,88 M, ALTURA INTERNA = 3,50 M, VOLUME ÚTIL: 7817,3 L (PARA 75 CONTRIBUÍNTES). AF_12/2020_PA	UN	7.412,74	9.049,54	1,00	7.412,74	9.049,54
98065	SINAPI	SUMIDOURO CIRCULAR, EM CONCRETO PRÉ-MOLDADO, DIÂMETRO INTERNO = 2,88 M, ALTURA INTERNA = 3,0 M, ÁREA DE INFILTRAÇÃO: 31,4 M² (PARA 12 CONTRIBUÍNTES). AF_12/2020_PA	UN	7.770,57	9.480,10	1,00	7.770,57	9.480,10
89778	SINAPI	LUVA SIMPLES, PVC, SERIE NORMAL, ESGOTO PREDIAL, DN 100 MM, JUNTA ELÁSTICA, FORNECIDO E INSTALADO EM RAMAL DE DESCARGA OU RAMAL DE ESGOTO SANITÁRIO. AF_08/2022	UN	20,96	24,84	5,00	101,80	124,20
8.5		APARELHOS SANITÁRIOS, LOUCAS, METAIS E OUTROS						
86943	SINAPI	LAVATÓRIO LOUÇA BRANCA SUSPENSO, 29,5 X 39CM OU EQUIVALENTE, PADRÃO POPULAR, INCLUSO SIFÃO FLEXÍVEL EM PVC, VÁLVULA E ENGATE FLEXÍVEL 30CM EM PLÁSTICO E TORNEIRA CROMADA DE MESA, PADRÃO POPULAR - FORNECIMENTO E INSTALAÇÃO. AF_01/2020	UN	271,60	331,35	4,00	1.086,40	1.325,41
95469	SINAPI	VASO SANITÁRIO SIFONADO CONVENCIONAL COM LOUÇA BRANCA - FORNECIMENTO E INSTALAÇÃO. AF_01/2020	UN	394,20	407,72	4,00	1.536,80	1.630,90
100849	SINAPI	ASSENTO SANITÁRIO CONVENCIONAL - FORNECIMENTO E INSTALAÇÃO. AF_01/2020	UN	45,41	55,40	4,00	181,64	221,60
100856	SINAPI	MANOPLA E CANOPLA CROMADA FORNECIMENTO E INSTALAÇÃO. AF_01/2020	UN	38,07	46,45	4,00	152,28	185,78
100860	SINAPI	CHUVEIRO ELÉTRICO COMUM CORPO PLÁSTICO, TIPO DUCHA FORNECIMENTO E INSTALAÇÃO. AF_01/2020	UN	107,82	131,54	4,00	431,28	526,16
9		REVESTIMENTOS DE PAREDES E PISOS, IMPERMEABILIZAÇÕES, PINTURAS E ARGAMASSAS						115.881,58
9.1		REVESTIMENTOS E ISOLAMENTOS DE PAREDES E TETOS						
87879	SINAPI	CHAPISCO APLICADO EM ALVENARIAS E ESTRUTURAS DE CONCRETO INTERNAS, COM COLHER DE PEDREIRO. ARGAMASSA TRAÇO 1:3 COM PREPARO EM BETONEIRA 400L. AF_10/2022	M2	5,01	6,11	641,96	3.216,22	3.923,79
87775	SINAPI	EMBOÇO OU MASSA ÚNICA EM ARGAMASSA TRAÇO 1:2:8, PREPARO MECÂNICO COM BETONEIRA 400 L, APLICADA MANUALMENTE EM PANGOS DE FACHADA COM PRESENÇA DE VÁOS, ESPESSURA DE 25 MM. AF_08/2022	M2	61,69	75,26	641,96	39.602,51	48.315,07
9.2		FORRO DE PVC						
96111	SINAPI	FORRO EM RÉGUAS DE PVC, FRISADO, PARA AMBIENTES RESIDENCIAIS, INCLUSIVE ESTRUTURA DE FIXAÇÃO. AF_05/2017_PS	M2	71,19	86,85	227,39	16.187,89	19.749,23
96121	SINAPI	ACABAMENTOS PARA FORRO (RODA-FORRO EM PERFIL METÁLICO E PLÁSTICO). AF_05/2017	M	13,43	16,38	207,30	2.784,04	3.396,53
9.3		REVESTIMENTO DE PISOS						
88476	SINAPI	CONTRAPISO COM ARGAMASSA AUTONIVELANTE, APLICADO SOBRE LAJE, ADERIDO, ESPESSURA 2CM. AF_07/2021	M2	19,99	24,39	227,39	4.545,53	5.545,54
87251	SINAPI	REVESTIMENTO CERÂMICO PARA PISO COM PLACAS TIPO ESMALTADA EXTRA DE DIMENSÕES 45X45 CM APLICADA EM AMBIENTES DE ÁREA MAIOR QUE 10 M2. AF_06/2014	M2	51,66	63,03	227,39	11.746,97	14.331,30
9.4		PINTURAS						
88495	SINAPI	EMASSAMENTO COM MASSA LÁTEX, APLICAÇÃO EM PAREDE, JUMA DEMÃO, LIXAMENTO MANUAL. AF_04/2023	M2	14,25	17,39	641,96	9.147,93	11.160,47
104641	SINAPI	PINTURA LÁTEX AGRÍCOLA ECONÔMICA, APLICAÇÃO MANUAL EM PAREDES, DUAS DE MÃOS. AF_04/2023	M2	10,35	12,63	641,96	6.644,29	8.106,03
88630	SINAPI	ARGAMASSA TRAÇO 1:4 (CIMENTO E AREIA MÉDIA), PREPARO MECÂNICO COM BETONEIRA 400 L. AF_08/2014	M3	487,94	595,29	2,27	1.109,53	1.353,62
10		DIVERSOS (LIMPEZA, ENSAIOS TECNOLÓGICOS, EQUIPAMENTOS)						
10.1		LIMPEZAS						
99802	SINAPI	LIMPEZA DE PISO CERÂMICO OU PORCELANATO COM VASSOURA A SECO. AF_04/2019	M2	0,67	0,82	227,39	152,35	185,87
<b>ORÇAMENTO DO PROJETO COM BASE NA LEI Nº 14.133 / 2021</b>								<b>PREÇO MÁXIMO</b>

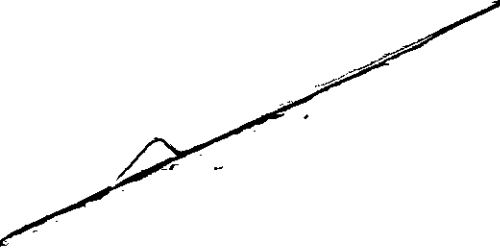

00

00


Paulo Frontin, 01 de agosto de 2024.

**Déborah Janaina Kimita De Borba**  
Engenheira Civil  
CREA PR 21.1852/D

Item	Descrição	Valor por Item	Representatividade	Acumulado	Classificação
1	REVESTIMENTOS DE PAREDES E PISOS, IMPERMEABILIZAÇÕES, PINTURAS E ARGAMASSAS	R\$ 115.881,58	31,62%	31,62%	A
2	ESTRUTURAS	R\$ 94.777,74	25,87%	57,49%	A
3	COBERTURA	R\$ 56.802,86	15,50%	72,99%	B
4	ESQUADRIAS, ACESSÓRIOS, VIDROS E ESPELHOS	R\$ 50.577,43	13,80%	86,80%	B
5	ALVENARIA, DIVISÓRIAS, MURDS E FECHOS	R\$ 24.881,98	6,79%	93,59%	C
6	INSTAL. HIDROSANITÁRIAS, GAS-GLP, INCÊNDIO E APARELHOS	R\$ 11.740,27	3,20%	96,79%	C
7	INSTAL. ELÉTRICAS, TELEFONIA, SISTEMAS DE PROTEÇÃO E VENTILAÇÃO	R\$ 7.838,74	2,14%	98,93%	C
8	SERVIÇOS PRELIMINARES E ADMINISTRAÇÃO DA OBRA	R\$ 3.273,95	0,89%	99,82%	C
9	MOVIMENTO DE TERRA, DRENAGEM E ÁGUAS PLUVIAIS	R\$ 463,64	0,13%	99,95%	C
10	REVESTIMENTOS DE PAREDES E PISOS, IMPERMEABILIZAÇÕES, PINTURAS E ARGAMASSAS	R\$ 185,87	0,05%	100,00%	C
		R\$ 365.824,06			



Obra: Construção de um alojamento para a casa familiar rural  
 Local: Vera Guarani - Paulo Frontini/PR

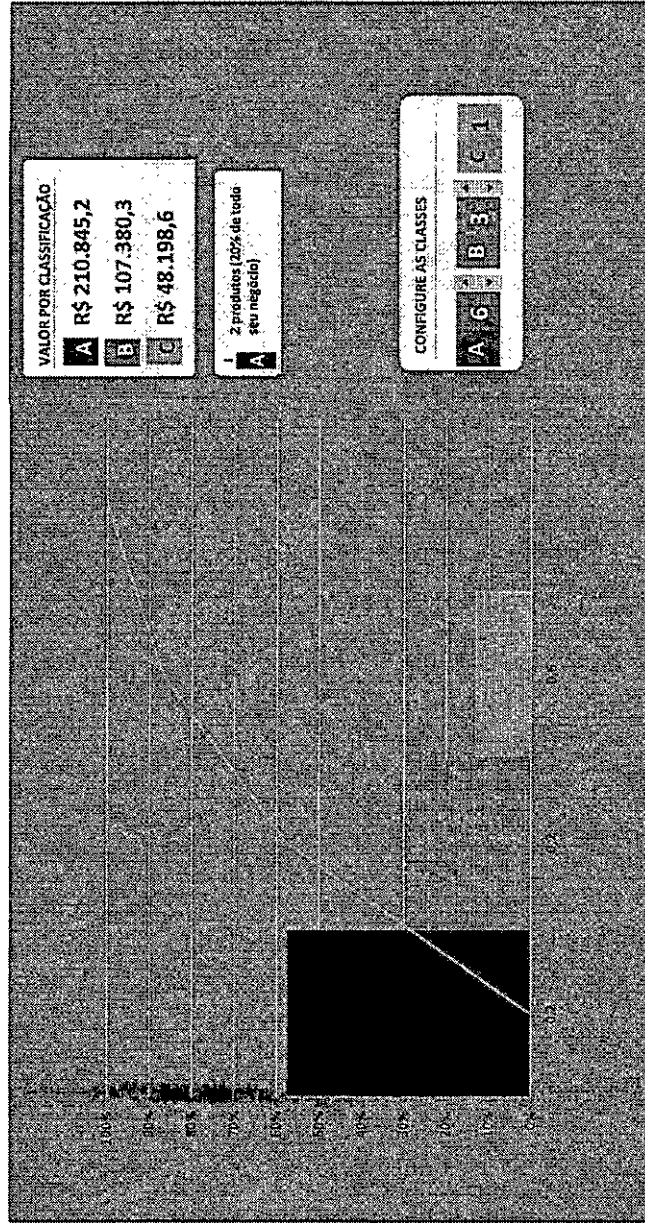

Dáborah Inaíra Kimita De Borja  
 Engenheira Civil  
 CREA PR 211852/D



# MUNICÍPIO DE PAULO FRONTIN

CNPJ: 77.007.474/0001-80 - www.paulofrontin.pr.gov.br

Obra: Construção de um alojamento para a casa familiar rural

Local: Vera Guarani- Paulo Frontin/PR

## CRONOGRAMA FÍSICO-FINANCEIRO

ITEM	SERVIÇOS	VALOR	PESO	ETAPAS						VALOR	%TOTAL POR ITEM	
				1	2	3	4	5	6			
01	SERVIÇOS PRELIMINARES E ADMINISTRAÇÃO DA OBRA	R\$ 3.273,95	0,83%	R\$ 3.273,95	100%						R\$ 3.273,95	100%
2	MOVIMENTO DE TERRA, DRENAGEM E AGUAS PLUVIAIS	R\$ 463,64	0,12%	R\$ 463,64	100%						R\$ 463,64	100%
03	ESTRUTURAS	R\$ 94.777,74	24,12%	R\$ 9.477,77	10%	R\$ 28.433,32	30%				R\$ 54.777,74	100%
04	ALVENARIA, DIVISÓRIAS, MUIROS E FECHOS	R\$ 24.881,98	6,33%	R\$ 24.881,98	100%						R\$ 24.881,98	100%
05	COBERTURA	R\$ 56.802,86	14,46%	R\$ 11.360,57	20%	R\$ 45.442,29	80%				R\$ 56.802,86	100%
06	ESQUADRIAS, ACESSÓRIOS, VIDROS E ESPELHOS	R\$ 50.577,43	12,87%					R\$ 15.173,23	30%	R\$ 35.404,20	70%	100%
07	INSTAL. ELÉTRICAS, TELEFÔNIA, SISTEMAS DE PROTEÇÃO E VENTILAÇÃO	R\$ 7.838,74	2,00%					R\$ 7.054,87	90%	R\$ 783,87	10%	100%
08	INSTAL. HIDROSANITÁRIAS, GAS-GLP, INCÊNDIO E APARELHOS	R\$ 38.202,93	9,72%					R\$ 19.101,46	50%	R\$ 3.820,29	10%	100%
09	REVESTIMENTOS DE PAREDES E PISOS, IMPERMEABILIZAÇÕES, PINTURAS E ARGAMASSAS	R\$ 115.881,58	29,49%					R\$ 57.940,79	50%	R\$ 9.270,53	8%	100%
10	REVESTIMENTOS DE PAREDES E PISOS, IMPERMEABILIZAÇÕES, PINTURAS E ARGAMASSAS	R\$ 185,87	0,05%							R\$ 185,87	100%	100%
<b>TOTAL ACUMULADO</b>				<b>R\$ 392.886,72</b>	<b>100,00%</b>	<b>R\$ 60.604,23</b>	<b>R\$ 45.720,33</b>	<b>R\$ 73.875,61</b>	<b>R\$ 84.097,12</b>	<b>R\$ 79.124,66</b>	<b>R\$ 49.464,76</b>	<b>R\$ 392.886,72</b>

Déborah Janaina Kimita De Borba  
Engenheira Civil  
CREA PR 211852/D

28

ITEM	RUBRICA	TAXA (%)
1	AC- ADMINISTRAÇÃO CENTRAL	5%
2	SG- SEGUROS E GARANTIAS	1%
3	R- RISCOS	2%
4	DF- DESPESAS FINANCEIRAS	1%
5	L- LUCRO BRUTO	6%
6	I- IMPOSTOS	5%
6.1	PIS	1%
6.2	COFINS	3%
6.3	ISS	3%
<b>BDI (%) TOTAL</b>		<b>22%</b>




---

**Déborah Janaina Kimita De Borba**


Engenheira Civil

CREA PR 211852/D


ÁREAS E PERÍMETROS		
Ambiente	Perímetro	Área
QUARTO 01	27,00	38,91 m <sup>2</sup>
BWC 01	11,00	5,60 m <sup>2</sup>
BWC 02	11,00	5,60 m <sup>2</sup>
QUARTO 02	27,00	38,91 m <sup>2</sup>
QUARTO PROF.	10,00	10,00 m <sup>2</sup>
ÁREA COMUM	42,00	38,91 m <sup>2</sup>
QUARTO 03	11,00	5,60 m <sup>2</sup>
BWC 03	11,00	5,60 m <sup>2</sup>
BWC 04	11,00	5,60 m <sup>2</sup>
QUARTO 04	27,00	38,91 m <sup>2</sup>

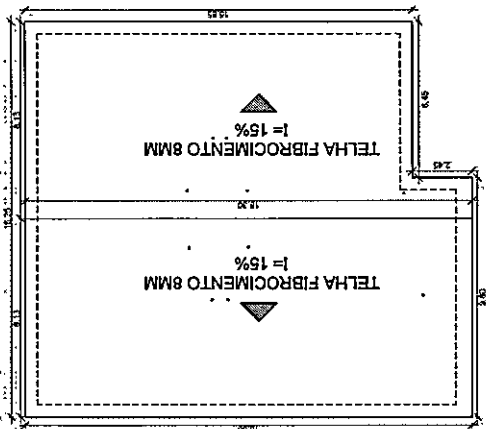

**COBERTURA**  
Escala 1:100

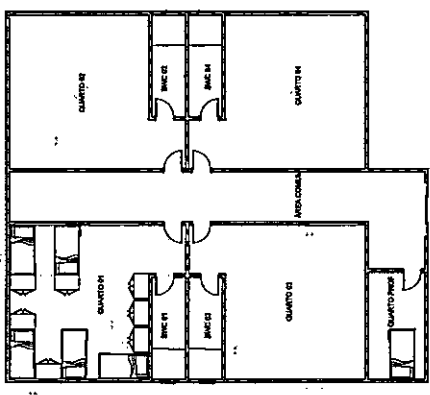

**LAYOUT**  
Escala 1:100

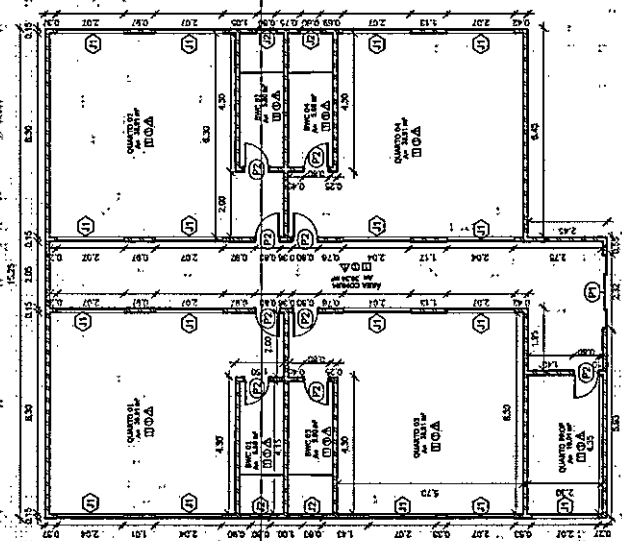

**TECNICO**  
Escala 1:75

**LEGENDA DE MATERIAIS**

- PVC:
- PISO EM CERA, CERA COM RECALDE
- TUBO COM JUNTAS DE ALÇADO DE
- LAMA E REJUNTAMENTO NA COR CERA ESCURA.
- PAREDE:
- MALHA LAMA COM PINTURA LATEX NA COR CERA
- CANTO
- FUNDO:
- PVC BRANCO TERMO




**PROPRIETÁRIO**  
PREFEITURA MUNICIPAL DE PAULO FRONTIN  
CNPJ: 17.007.474/0001-90

**RESPONSÁVEL TÉCNICO**  
DEBORAH JOVANNI FERREI  
CREA SC 191798-3

**ARQUITETÔNICO**

Projeto: \_\_\_\_\_  
Data: 08/07/2024

Escala: \_\_\_\_\_  
Indicação: **01**

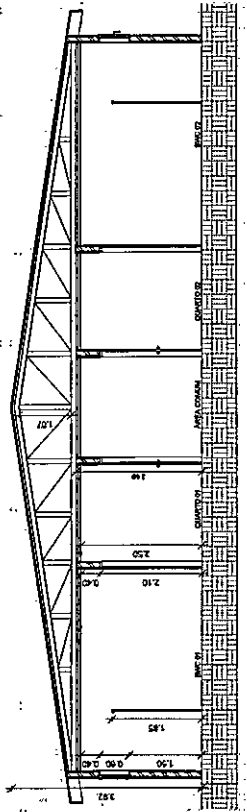

**CORTEA**  
Escala 1:50



**Leste - Arquitetura**  
Escala 1:100



**Norte - Arquitetura**  
Escala 1:100



**Oeste - Arquitetura**  
Escala 1:100



**Sul - Arquitetura**  
Escala 1:100

**Tabela de ferro**

Área	Perímetro
38,91 m <sup>2</sup>	27,00
5,60 m <sup>2</sup>	11,00
38,91 m <sup>2</sup>	27,00
10,00 m <sup>2</sup>	13,30
38,91 m <sup>2</sup>	42,00
5,60 m <sup>2</sup>	11,00
5,60 m <sup>2</sup>	11,00
38,91 m <sup>2</sup>	27,00

**Tabela de perfis**

Contagem	Alura bruta	Comprimento	Margem
2	2,10	0,81	0,81
4	2,10	2,25	2,25
Total perfil: 14			

**Tabela de painéis**

Contagem	Largura bruta	Comprimento	Alura de projeto
4	0,68	1,50	1,50
17	2,07	1,50	1,50

**Tabela de materiais**

Contagem	Largura bruta	Comprimento	Alura de projeto
4	0,68	1,50	1,50
17	2,07	1,50	1,50

**Tabela de ferro**


Área	Perímetro
38,91 m <sup>2</sup>	27,00
5,60 m <sup>2</sup>	11,00
38,91 m <sup>2</sup>	27,00
10,00 m <sup>2</sup>	13,30
38,91 m <sup>2</sup>	42,00
5,60 m <sup>2</sup>	11,00
5,60 m <sup>2</sup>	11,00
38,91 m <sup>2</sup>	27,00

**Tabela de painéis**


Área	Largura	Comprimento
1,81 m <sup>2</sup>	0,15	1,50
1,81 m <sup>2</sup>	0,15	1,50
4,01 m <sup>2</sup>	0,15	2,69
4,29 m <sup>2</sup>	0,15	2,80
9,97 m <sup>2</sup>	0,15	2,80
10,78 m <sup>2</sup>	0,15	2,80
11,18 m <sup>2</sup>	0,15	2,80
11,18 m <sup>2</sup>	0,15	2,80
14,11 m <sup>2</sup>	0,15	2,80
16,38 m <sup>2</sup>	0,15	2,80
16,38 m <sup>2</sup>	0,15	2,80
17,43 m <sup>2</sup>	0,15	2,80
20,50 m <sup>2</sup>	0,15	2,80
20,98 m <sup>2</sup>	0,15	2,80
29,27 m <sup>2</sup>	0,15	2,80
34,86 m <sup>2</sup>	0,15	2,80
51,04 m <sup>2</sup>	0,15	2,80
55,42 m <sup>2</sup>	0,15	2,80

**Tabela de materiais**

Contagem	Largura bruta	Comprimento	Alura de projeto
4	0,68	1,50	1,50
17	2,07	1,50	1,50

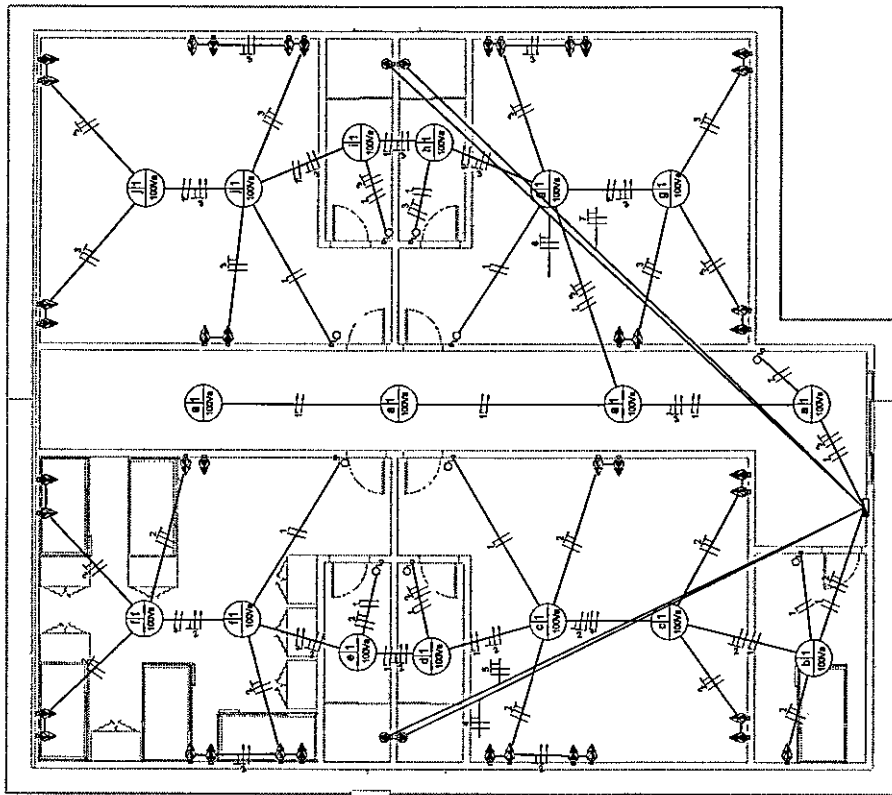

**ELETTRICA**  
Escala 1:50

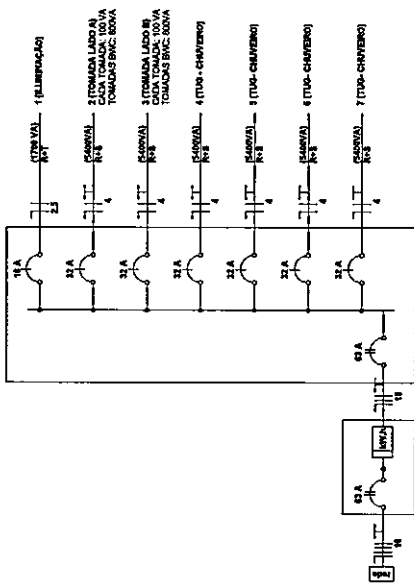

**DIAGRAMA**  
Escala 1:50

CIRCUITO 1 - Iluminação Geral - 500 Potência (VA)  
 CIRCUITO 2 - Tomada lado A - 220 V - Potência (VA)  
 CIRCUITO 3 - Tomada lado B - 220 V - Potência (VA)  
 CIRCUITO 4 - Tomada lado C - 220 V - Potência (VA)  
 CIRCUITO 5 - Tomada lado D - 220 V - Potência (VA)  
 CIRCUITO 6 - Tomada lado E - 220 V - Potência (VA)  
 CIRCUITO 7 - Tomada lado F - 220 V - Potência (VA)

**QUADRO DE CARGAS**

Circ	Descrição	Potência (VA)		TOTAL	Distribuição			Tensão (V)	Ip (A)	Proteção (A)	Condição de Serviço (mm <sup>2</sup> )
		RUM	T.U.L.G.		Fase A	Fase B	Fase C				
1	Iluminação Geral	1700	1700	1700	1700	2700	2700	220	15,73	20	1,5
2	Tugas lado A		5400	5400	2700	2700	2700	220	30,68	32	2,5
3	Tugas lado B		5400	5400	2700	2700	2700	220	30,68	32	2,5
4	T.U.E. Chuveiro		5400	5400	2700	2700	2700	220	30,68	32	4
5	T.U.E. Chuveiro		5400	5400	2700	2700	2700	220	30,68	32	2,5
6	T.U.E. Chuveiro		5400	5400	2700	2700	2700	220	30,68	32	2,5
7	T.U.E. Chuveiro		5400	5400	2700	2700	2700	220	30,68	32	6
	Total	1700	10800	12500	10800	10800	10800	220		63	16,0

Máxima demanda: 33,47 kVA

Norma de atendimento em tensão secundária COPEL-NTC 901100

CAT demanda máxima

37,24 kVA

cabos de fase, neutro e aterramento de 40mm<sup>2</sup>




PROPRIETÁRIO  
 PRESBITERA MUNICIPAL DE BALLO FRONTIN  
 CNPJ: 17.007.174/0001-90


RESPONSÁVEL TÉCNICO  
 DEODOR JAMAMA KIMETA  
 CREA SC 191794-3

Local: PALLO FRONTIN/PR - VERA GUARANI  
 Data: 08/12/2014  
 Espécie: INDICADA  
 Folha: 03




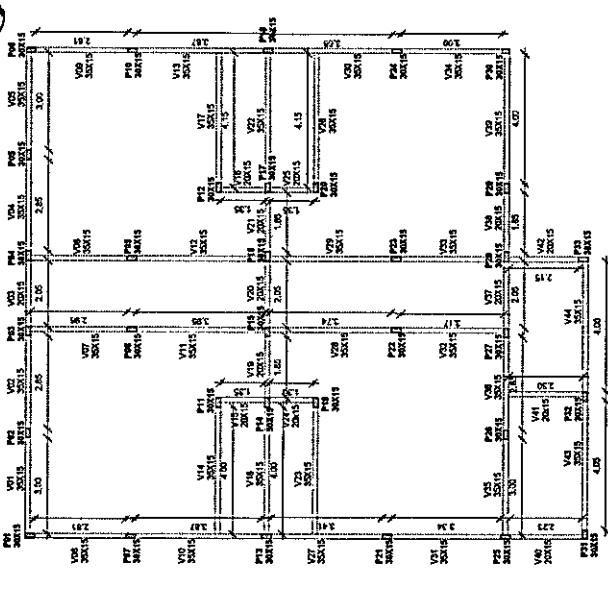

**VIGAS E PILARES**  
Escala 1:75

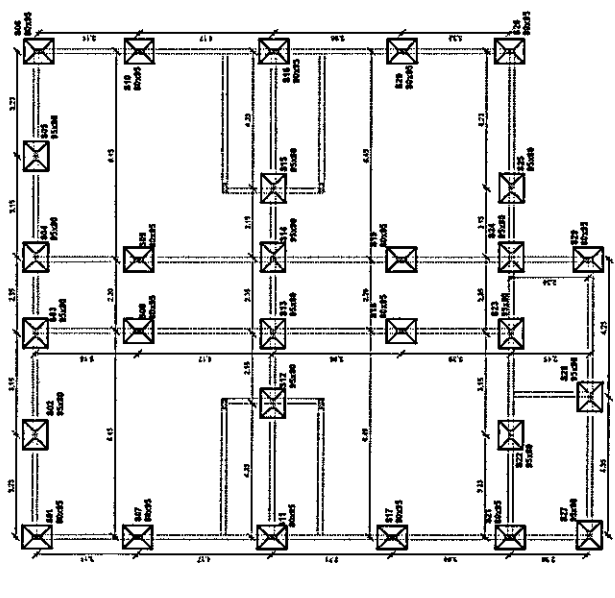


**PLANTA DE LOCAÇÃO**  
Escala 1:75

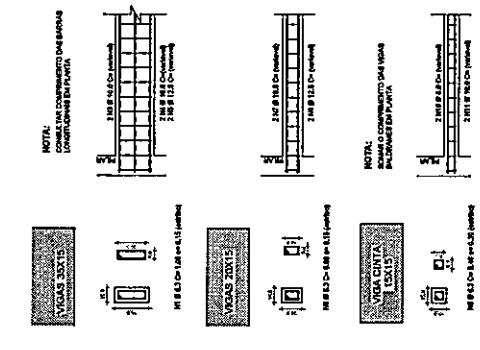

**DETALHES - VIGAS**  
Escala 1:25

VIGA	ALTIMETRIA	LARGURA	COMPIMENTO	M <sup>3</sup> DE CONCRETO	N <sup>o</sup> DE ESTRIBOS
1	3,5	15	3	0,150	20
2	3,5	15	2,85	0,150	19
3	3,5	15	2,85	0,150	19
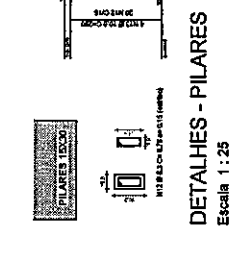

**DETALHES - PILARES**  
Escala 1:25

PILAR	QUANTITATIVOS - PILARES		M <sup>3</sup> DE CONCRETO	N <sup>o</sup> DE ESTRIBOS
	DIAMETRO	LADO A		
1	200	35	0,300	12
2	200	35	0,300	12
3	200	35	0,300	12
4	200	35	0,300	12
5	200	35	0,300	12
6	200	35	0,300	12
7	200	35	0,300	12
8	200	35	0,300	12
9	200	35	0,300	12
10	200	35	0,300	12
11	200	35	0,300	12
12	200	35	0,300	12
13	200	35	0,300	12
14	200	35	0,300	12
15	200	35	0,300	12
16	200	35	0,300	12
17	200	35	0,300	12
18	200	35	0,300	12
19	200	35	0,300	12
20	200	35	0,300	12
21	200	35	0,300	12
22	200	35	0,300	12
23	200	35	0,300	12
24	200	35	0,300	12
25	200	35	0,300	12
26	200	35	0,300	12
27	200	35	0,300	12
28	200	35	0,300	12
29	200	35	0,300	12

Classe de agressividade ambiental: moderada (II)-Fase de projeto de obra de infraestrutura urbana  
Cobertura nominal para vigas, pilares e elementos estruturais em contato com o solo = 30mm  
Relação Ag/Ar = 0,45  
Classe de concretagem = C25




**PROPRIETÁRIO**  
PREFEITURA MUNICIPAL DE PAULO FRONTIN  
CNPJ: 17.007.474/0001-80

**RESPONSÁVEL TÉCNICO**  
CREA: 20.314/0001-00  
CREA: SC 190729-9

**Local:** PAULO FRONTIN - VILA GUARANI  
Data: 08/07/2024  
Folha: INICIAL  
Revista: 04

**Fonte:** 21 0824-2144  
eng. Jovane de Almeida  
Av. Agostinho de Souza, 351  
Faltas Pratas-PR


**ESTRUTURAL**  
Constru:

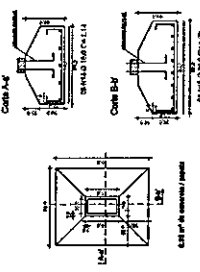


**DETALHES - SAPATAS RIGIDAS**  
Escala 1:25

SAPATA	QUANTITATIVOS - SAPATAS		M <sup>3</sup> DE CONCRETO
	LADO A	LADO B	
1	0,95	0,8	0,99
2	0,95	0,8	0,99
3	0,95	0,8	0,99
4	0,95	0,8	0,99
5	0,95	0,8	0,99
6	0,95	0,8	0,99
7	0,95	0,8	0,99
8	0,95	0,8	0,99
9	0,95	0,8	0,99
10	0,95	0,8	0,99
11	0,95	0,8	0,99
12	0,95	0,8	0,99
13	0,95	0,8	0,99
14	0,95	0,8	0,99
15	0,95	0,8	0,99
16	0,95	0,8	0,99
17	0,95	0,8	0,99
18	0,95	0,8	0,99
19	0,95	0,8	0,99
20	0,95	0,8	0,99
21	0,95	0,8	0,99
22	0,95	0,8	0,99
23	0,95	0,8	0,99
24	0,95	0,8	0,99
25	0,95	0,8	0,99
26	0,95	0,8	0,99
27	0,95	0,8	0,99
28	0,95	0,8	0,99
29	0,95	0,8	0,99


**VOLUME DO CONCRETO:** 28,71 M<sup>3</sup>  
**N<sup>o</sup> DE BARRAS:** 0100  
**N<sup>o</sup> DE BARRAS:** 0100

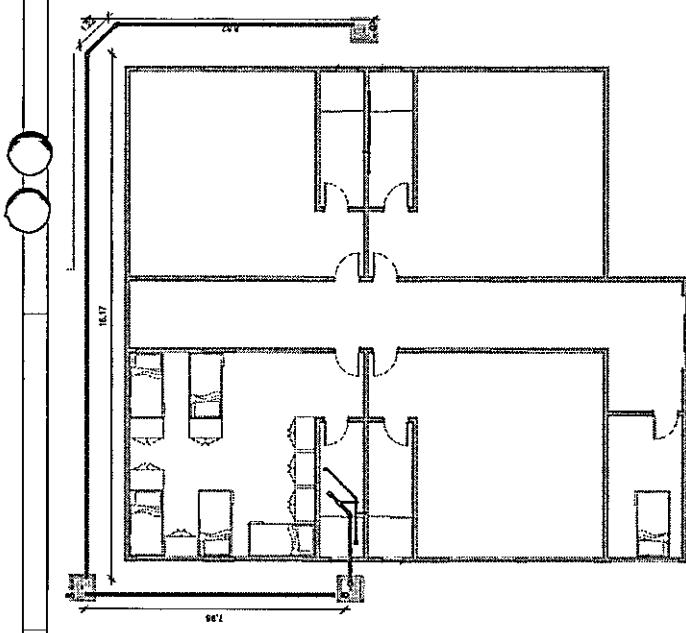


**PLANTA BAIXA - ESGOTO**  
Escala 1:75

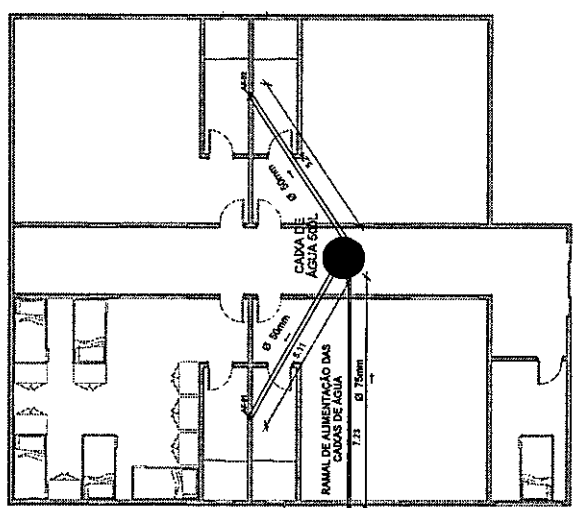


**DISTRIBUIÇÃO DE ÁGUA FRIA - COBERTURA**  
Escala 1:75

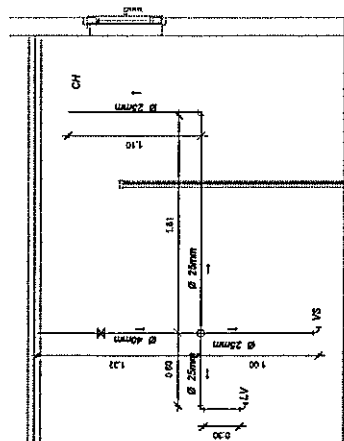

**ÁGUA FRIA - BANHEIRO (8X)**  
Escala 1:20

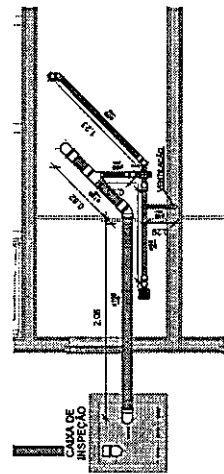

**DETALHE ESGOTO - BWC (8X)**  
Escala 1:25

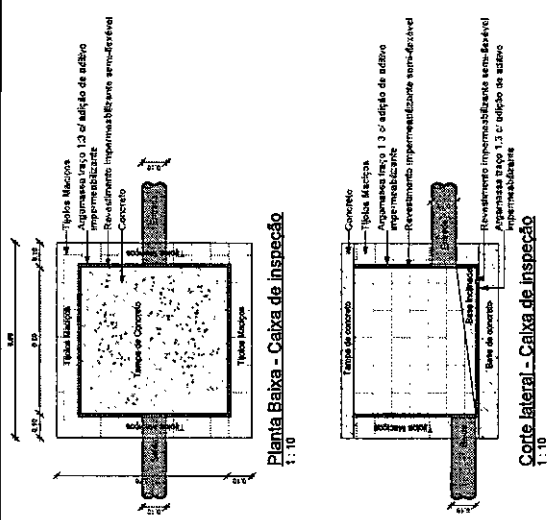

**Planta Baixa - Caixa de Inspeção**  
1:10

**Corte lateral - Caixa de Inspeção**  
1:10

**PROJETARCO**  
PREFEITURA MUNICIPAL DE PAULO FRONTIN  
CNPJ: 17.007.414/0001-90

FONE: 47 9823-4244  
R. São Francisco, 100  
Av. Apolinário de Souza, 385  
Paulista Frontin-PR

**RESPONSÁVEL TÉCNICO**  
DEBORAH JANAINA KUMTA  
CREA PR 12820  
CREA SC 139795-4


Projeto: **HIDROSSANITÁRIO**

Local: PAULO FRONTIN-PR - VILA GUARANI

Data: 08/07/2014

Escala: 1/20 CAIXA

Revisão: **02**

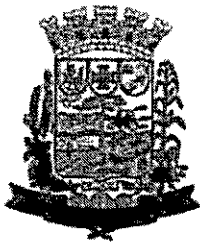


# **MUNICÍPIO DE PAULO FRONTIN**

CNPJ: 77.007.474/0001-90 - [www.paulofrontin.pr.gov.br](http://www.paulofrontin.pr.gov.br)

## **Memorial descritivo**

Alojamento da escola familiar rural em

Vera Guarani – Paulo Frontin

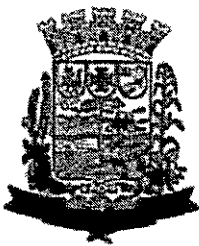

# **MUNICÍPIO DE PAULO FRONTIN**

CNPJ: 77.007.474/0001-90 - [www.paulofrontin.pr.gov.br](http://www.paulofrontin.pr.gov.br)

## **1. INTRODUÇÃO**

O presente projeto destina-se à orientação para a construção de um alojamento para a escola familiar rural na localidade de Vera Guarani, Município de Paulo Frontin. A obra conta com um espaço amplo de 227,39 metros quadrados de construção; sendo somente um pavimento com 04 quartos com banheiro e um quarto destinado para uso do professor.

## **2. OBJETIVO DO DOCUMENTO**

O memorial descritivo, como parte integrante de um projeto executivo, tem a finalidade de caracterizar criteriosamente todos os materiais e componentes envolvidos, bem como toda a sistemática construtiva utilizada. Tal documento relata e define integralmente o projeto executivo e suas particularidades.

## **3. ESPAÇOS DEFINIDOS E DESCRIÇÃO DOS AMBIENTES**


Os edifícios tipo alojamento é térreo e possui somente 1 bloco construído. Os ambientes do bloco são acessados e se conectam por um corredor coberto. O bloco é composto pelos seguintes ambientes e suas respectivas áreas.

- Quarto 01/ BWC 01 (38,91m<sup>2</sup> / 5,60m<sup>2</sup>)
- Quarto 02/ BWC 02 (38,91m<sup>2</sup> / 5,60m<sup>2</sup>)
- Quarto 03/ BWC 03 (38,91m<sup>2</sup> / 5,60m<sup>2</sup>)
- Quarto 04/ BWC 04 (38,91m<sup>2</sup> / 5,60m<sup>2</sup>)
- Área comum (39,34m<sup>2</sup>)
- Quarto prof (10,01m<sup>2</sup>)

## **4. SUBSTITUIÇÕES**

Os componentes da edificação, podem ser facilmente encontrados em diversas regiões do país. A substituição de quaisquer dos mesmos, deve ser feita com consulta previa ao projeto existente, para confirmação de dados relativos aos componentes.

35

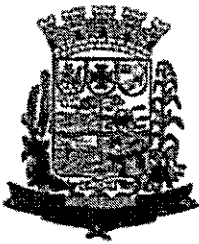

# **MUNICÍPIO DE PAULO FRONTIN**

CNPJ: 77.007.474/0001-90 - www.paulofrontin.pr.gov.br

## **5. SISTEMA ESTRUTURAL**

### **Considerações Gerais**

Neste item estão expostas algumas considerações sobre o sistema estrutural adotado, composto de elementos estruturais em concreto armado. Para maiores informações sobre os materiais empregados, dimensionamento e especificações, deverá ser consultado o projeto executivo de estruturas.

### **Caracterização e Dimensão dos Componentes**

#### **Fundações**

A escolha do tipo de fundação mais adequado para uma edificação é função das cargas da edificação e da profundidade da camada resistente do solo..

Deverá ser adotada uma solução de fundações compatível com a intensidade das cargas, a capacidade de suporte do solo e a presença do nível d'água. Com base na combinação destas análises optar-se-á pelo tipo que tiver o menor custo e o menor prazo de execução.

#### **Fundações Superficiais ou diretamente apoiadas**

Desde que seja tecnicamente viável, a fundação direta é uma opção interessante, pois, no aspecto técnico tem-se a facilidade de inspeção do solo de apoio aliado ao controle de qualidade do material no que se refere à resistência e aplicação.

As sapatas deverão ser dimensionadas de acordo com as cargas na fundação fornecidas pelo cálculo da estrutura e pela capacidade de suporte do terreno, que deverá ser determinada através de ensaios para cada terreno onde a edificação será executada.


## **6. SEQUÊNCIA DE EXECUÇÃO**

### **Fundações**

#### **Movimento de Terra**

#### **Lançamento do Concreto:**

Antes do lançamento do concreto para confecção dos elementos de fundação, as cavas deverão estar limpas e isentas de quaisquer materiais que sejam nocivos ao concreto, tais como, madeira, solo carreado por chuvas, etc. Em caso de existência de água nas valas da fundação, deverá haver total esgotamento, não sendo permitida sua concretagem antes dessa providência. O fundo da vala deverá ser recoberto com uma camada de brita de aproximadamente 3 cm e, posteriormente, com uma camada de concreto simples

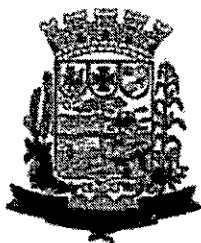

# **MUNICÍPIO DE PAULO FRONTIN**

CNPJ: 77.007.474/0001-90 - [www.paulofrontin.pr.gov.br](http://www.paulofrontin.pr.gov.br)

de pelo menos 5 cm. Em nenhuma hipótese os elementos serão concretados usando o solo diretamente como fôrma lateral.

## **Vigas**

Para a execução de vigas de fundações (baldrame) deverão ser tomadas as seguintes precauções: na execução das formas estas deverão estar limpas para a concretagem, e colocadas no local escavado de forma que haja facilidade na sua remoção. Não será admitida a utilização da lateral da escavação como delimitadora da concretagem das sapatas. Antes da concretagem, as formas deverão ser molhadas até a saturação. A concretagem deverá ser executada conforme os preceitos da norma pertinente. A cura deverá ser executada conforme norma para se evitar a fissuração da peça estrutural.

## **Pilares**

As formas dos pilares deverão ser apuradas e escoradas apropriadamente, utilizando-se madeira de qualidade, sem a presença de desvios dimensionais, fendas, arqueamento, encurvamento, perfuração por insetos ou podridão. Antes da concretagem, as formas deverão ser molhadas até a saturação. A concretagem deverá ser executada conforme os preceitos da norma pertinente. A cura deverá ser executada conforme norma pertinente para se evitar a fissuração da peça estrutural.

## **7. PAREDES OU PAINÉIS DE VEDAÇÃO**

### **Alvenaria de Blocos Cerâmicos**

#### **Caracterização e Dimensões do Material:**

Blocos cerâmicos de oito furos 09x19x39cm, de primeira qualidade, bem cozidos, leves, sonoros, duros, com as faces planas, cor uniforme;


- Largura: 09 cm; Altura: 39 cm; Profundidade 19 cm;

#### **Seqüência de execução:**

Deve-se começar a execução das paredes pelos cantos, se assentado os blocos em amarração. Durante toda a execução, o nível e o prumo de cada fiada devem ser verificados. Os blocos devem ser assentados com argamassa de cimento, areia e "vedalit" e revestidas conforme especificações do projeto de arquitetura.

### **Vergas e Contra-vergas em concreto**

#### **Características e Dimensões do Material**

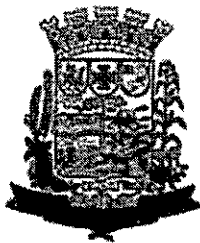

# MUNICÍPIO DE PAULO FRONTIN

CNPJ: 77.007.474/0001-90 - www.paulofrontin.pr.gov.br

As vergas serão de concreto, com dimensões aproximadas 0,10m x 0,10m (altura e espessura), e comprimento variável, embutidas na alvenaria.

Seqüência de execução:

Estes elementos deverão ser embutidos na alvenaria, apresentando comprimento de 0,10m mais longo em relação aos dois lados de cada vão. Caso, por exemplo, a janela possua 1,20m de largura, a verga e contra-verga terão comprimento de 1,40m.

## 8. ESTRUTURAS DE COBERTURAS

### Madeiramento do Telhado

#### Características e Dimensões do Material

Madeiramento do telhado em Peroba ou espécies de madeira apropriadas, conforme Classificação de Uso, construção pesada interna.

Nome da	Dimensões da Seção Transversal
Tesouras	6x12
Terças	6x12
Caibros	6x6
Ripas	1,5x5

### Telhas Cerâmicas

#### Caracterização e Dimensões do Material:

Serão aplicadas telhas de fibrocimento estrutural e= 8mm.

- Dimensões aproximadas: Comprimento 153cm x Largura 110cm


## 9. ESQUADRIAS

### Esquadrias de Alumínio (Portas e Janelas)

As esquadrias (janelas e portas) serão de alumínio na cor natural, fixadas na alvenaria, em vãos requadrados e nivelados com contramarco. Os vidros deverão ter espessura mínima 6mm. Para especificação, observar tabela de orçamento

- Os perfis em alumínio natural variam de 3 a 5cm, de acordo com o fabricante.

Rua Rui Barbosa, 204, Centro – CEP: 84.635-000 – Paulo Frontin/PR  
Fone: 0800 700 1210 ou (42) 3132-5175

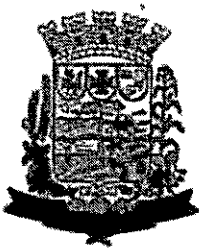

# **MUNICÍPIO DE PAULO FRONTIN**

CNPJ: 77.007.474/0001-90 - [www.paulofrontin.pr.gov.br](http://www.paulofrontin.pr.gov.br)

- Vidros liso comum incolor e miniboreal incolor com 6mm de espessura.

## **Seqüência de execução**

A colocação das peças deve garantir perfeito nivelamento, prumo e fixação, verificando se as alavancas ficam suficientemente afastadas das paredes para a ampla liberdade dos movimentos. Observar também os seguintes pontos:

Para o chumbamento do contramarco, toda a superfície do perfil deve ser preenchida com argamassa de areia e cimento (traço em volume 3:1).

Utilizar réguas de alumínio ou gabarito, amarrados nos perfis do contramarco, reforçando a peça para a execução do chumbamento. No momento da instalação do caixilho propriamente dito, deve haver vedação com mastique nos cantos inferiores, para impedir infiltração nestes pontos.

Conexões e interfaces com os demais elementos construtivos: As esquadrias serão fixadas em vergas de concreto, com 0,10m de espessura, embutidas na alvenaria, apresentando comprimento 0,10m mais longo em relação às laterais das janelas / portas.

## **Portas de Madeira**

Deverá ser utilizada madeira de lei, sem nós ou fendas, não ardida, isenta de carunchos ou brocas. A madeira deve estar bem seca. As folhas de porta deverão ser executadas em madeira compensada de 35 mm, com enchimento sarrafeado, em acabamento melamínico branco ou cinza claro, folha leve ou média.

## **Portas de Alumínio**

Deverá ser utilizada porta de alumínio, com duas folhas para vidro incolor liso de no mínimo 8mm de espessura. Incluso a fechadura e o puxador.

## **Ferragens**

As ferragens deverão ser de latão ou em liga de: alumínio, cobre, magnésio e zinco, com partes de aço. O acabamento deverá ser cromado. As dobradiças devem suportar com folga o peso das portas e o regime de trabalho que venham a ser submetidas. Os cilindros das fechaduras deverão ser do tipo monobloco. Para as portas externas, para obtenção de mais segurança, deverão ser utilizados cilindros reforçados. As portas internas poderão utilizar cilindros comuns.





# **MUNICÍPIO DE PAULO FRONTIN**

CNPJ: 77.007.474/0001-90 - [www.paulofrontin.pr.gov.br](http://www.paulofrontin.pr.gov.br)

## **10. REVESTIMENTOS**

Foram definidos para acabamento materiais padronizados, resistentes e de fácil aplicação. Antes da execução do revestimento, deve-se deixar transcorrer tempo suficiente para o assentamento da alvenaria (aproximadamente 7 dias) e constatar se as juntas estão completamente curadas. Em tempo de chuvas, o intervalo entre o término da alvenaria e o início do revestimento deve ser maior.

### **Paredes externas – Pintura Acrílica**

As paredes externas receberão revestimento de pintura acrílica para fachadas sobre reboco desempenado fino e acabamento fosco.

#### **Seqüência de execução:**

Ressalta-se a importância de teste das tubulações hidrossanitárias, antes de iniciado qualquer serviço de revestimento. Após esses testes, recomenda-se o enchimento dos rasgos feitos durante a execução das instalações, a limpeza da alvenaria, a remoção de eventuais saliências de argamassa das justas. As áreas a serem pintadas devem estar perfeitamente secas, a fim de evitar a formação de bolhas.

O revestimento ideal deve ter três camadas: chapisco, emboço e reboco liso.

#### **Seqüência de execução:**

As cerâmicas serão assentadas com argamassa industrial indicada para áreas internas, obedecendo rigorosamente a orientação do fabricante quanto à espessura das juntas. A última demão de tinta deverá ser feita após as instalações das portas e divisórias quando da finalização dos ambientes.

### **Piso em Cerâmica 40x40 cm**


#### **Caracterização e Dimensões do Material:**

- Pavimentação em piso cerâmico PEI-5;
- Peças de aproximadamente: 0,40m (comprimento) x 0,40m (largura)

#### **Seqüência de execução:**

O piso será revestido em cerâmica 40cmx40cm branco gelo PEI-05, assentada com argamassa industrial adequada para o assentamento de cerâmica e espaçadores plásticos em cruz de dimensão indicada pelo modelo referência.

#### **Conexões e interfaces com os demais elementos construtivos:**

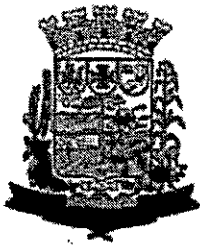

# **MUNICÍPIO DE PAULO FRONTIN**

CNPJ: 77.007.474/0001-90 - www.paulofrontin.pr.gov.br

As peças cerâmicas serão assentadas com argamassa industrial adequada para o assentamento de cerâmica, sobre contrapiso de concreto. O encontro com os fechamentos verticais revestidos com cerâmica.

Tetos - Forro em PVC

Características e Dimensões do Material:

- Forro em PVC espessura 2 cm cor BRANCO.

Sequência de execução:

- A estrutura de sustentação deve ser absolutamente plana e nivelada, para isto deverá ser marcada a altura de instalação com precisão nos cantos de parede. A partir das paredes laterais são instaladas as peças da estrutura auxiliar conforme espaçamentos definidos pelo fabricante do material.

Louças

Visando facilitar a aquisição e futuras substituições das bacias sanitárias, das cubas e dos lavatórios, o projeto padrão adota todas as louças na cor branca e com as seguintes sugestões, conforme modelos de referência abaixo.

Caracterização do Material:

Os modelos de referência Aplicação no Projeto e Referências com os Desenhos:

- 04 lavatórios (sanitários);

- 04 bacias sanitárias (sanitários), incluir assento

Metais / Plásticos


Visando facilitar a aquisição e futuras substituições das torneiras, das válvulas de descarga e das cubas de inox, o projeto padrão sugere que todos os metais sejam de marcas difundidas em todo território nacional.

## **11. INSTALAÇÕES DE ÁGUA FRIA**

Sistema de Abastecimento

Para o abastecimento de água potável dos estabelecimentos, foi considerado um sistema indireto, ou seja, a água proveniente da rede pública não segue diretamente aos pontos de consumo, ficando armazenada em reservatórios, que têm por finalidade principal garantir o suprimento de água da edificação em caso de interrupção do abastecimento de água e

Rua Rui Barbosa, 204, Centro – CEP: 84.635-000 – Paulo Frontin/PR  
Fone: 0800 700 1210 ou (42) 3132-5175

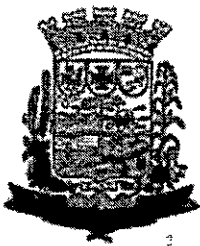

# **MUNICÍPIO DE PAULO FRONTIN**

CNPJ: 77.007.474/0001-90 - www.paulofrontin.pr.gov.br

uniformizar a pressão nos pontos e tubulações da rede predial. A reserva que foi estipulada é equivalente a um consumo diário da edificação.

A água do poço artesiano ou da concessionária local (após passar pelo hidrômetro), abastecerá diretamente1 reservatório tipo caixa d'água (de polietileno) elevada, instaladas sobre a laje de cobertura dos sanitários, com capacidade para 500L. A água, a partir do reservatório, segue pela coluna de distribuição predial para a edificação, como consta nos desenhos do projeto.

## **12. INSTALAÇÕES DE ESGOTO SANITÁRIO**

A instalação predial de esgoto sanitário foi baseada segundo o Sistema Dual que consiste na separação dos esgotos primários e secundários através de um desconector, conforme ABNT NBR 8160 – Sistemas prediais de esgoto sanitário – Projeto e execução.

As caixas de inspeções deverão ser localizadas nas áreas externas dos blocos e fora das projeções dos pátios. Todos os tubos e conexões da rede de esgoto deverão ser em PVC rígido.

A destinação final do sistema de esgoto sanitário deverá ser feita nos municípios em que não houver rede pública de coleta de esgotos na região do estabelecimento de ensino, quando as condições do solo e a legislação ambiental vigente permitirem, serão instaladas soluções individuais de destinação dos esgotos. Essa solução consiste num conjunto de fossa séptica, filtro anaeróbico e sumidouro a serem construídos conforme o Projeto Padrão disponibilizado.


Sanitário devem possibilitar o escoamento dos efluentes por gravidade, através de uma declividade constante. Recomendam-se as seguintes declividades mínimas:

- ▮ 1,5% para tubulações com diâmetro nominal igual ou inferior a 75mm;
- ▮ 1% para tubulações com diâmetro nominal igual ou superior a 100mm.

Os coletores enterrados deverão ser assentados em fundo de vala nivelado, compactado e isento de materiais pontiagudos e cortantes que possam causar algum dano à tubulação durante a colocação e compactação. Em situações em que o fundo de vala possuir material rochoso ou irregular, aplicar uma camada de areia e compactar, de forma a garantir o nivelamento e a integridade da tubulação a ser instalada.

## **13. SISTEMA DE PROTEÇÃO E COMBATE A INCENDIO**

A classificação de risco para as edificações que compreendem os estabelecimentos de ensino é de risco leve, segundo a classificação de diversos Corpos de Bombeiros do país. São exigidos os seguintes sistemas.

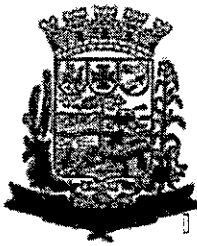

# **MUNICÍPIO DE PAULO FRONTIN**

CNPJ: 77.007.474/0001-90 - www.paulofrontin.pr.gov.br

¶ Sinalização de segurança: as sinalizações auxiliam as rotas de fuga, orientam e

advertem os usuários da edificação.

¶ Extintores de incêndio: para todas as áreas da edificação os extintores deverão

atender a cada tipo de classe de fogo A, B e C. A locação e instalação dos extintores constam da planta baixa e dos detalhes do projeto.

¶ Iluminação de emergência: o sistema adotado foi de blocos autônomos, com autonomia mínima de 1 hora, instalados nas paredes, conforme localização e detalhes indicados no projeto.

## **14. INSTALAÇÕES ELÉTRICAS**

No projeto de instalações elétricas foram definidos distribuição geral das luminárias, pontos de força, comandos, circuitos, chaves, proteções e equipamentos. O atendimento à edificação foi considerado em baixa tensão, conforme a tensão operada pela concessionária local em 110V ou 220V. Os alimentadores foram dimensionados com base o critério de queda de tensão máxima admissível considerando a distância aproximada de 20 metros do quadro geral de baixa tensão até a subestação em poste. Caso a distância seja maior, os alimentadores deverão ser redimensionados.

Os circuitos que serão instalados seguirão os pontos de consumo através de eletrodutos, condutores e caixas de passagem. Todos os materiais deverão ser de qualidade para garantir a facilidade de manutenção e durabilidade.

A partir dos QDL, localizado no pátio coberto, que seguem em eletrodutos conforme especificado no projeto.

Todos os circuitos de tomadas serão dotados de dispositivos diferenciais residuais de alta sensibilidade para garantir a segurança. As luminárias especificadas no projeto preveem lâmpadas de baixo consumo de energia como as fluorescentes, reatores eletrônicos de alta eficiência, alto fator de potência e baixa taxa de distorção harmônica.

O acionamento dos comandos das luminárias é feito por seções. Dessa forma aproveita-se melhor a iluminação natural ao longo do dia, permitindo acionar apenas as seções que se fizerem necessária, racionalizando o uso de energia.

Paulo frontin, 06 de agosto de 2024

Déborah Janaina Kimita de Borba

Engenheira Civil

Crea PR 211852/D

Rua Rui Barbosa, 204, Centro – CEP: 84.635-000 – Paulo Frontin/PR –  
Fone: 0800 700 1210 ou (42) 3132-5175

43

# TERMO DE JUSTIFICATIVAS TÉCNICAS RELEVANTES OBRAS/SERVIÇOS DE ENGENHARIA

NUP N. \_\_\_\_\_

**OBJETO:** Constitui objeto desta licitação a promoção do registro de preço pelo tipo maior desconto sobre as Tabelas SINAPI (Sistema Nacional de Pesquisa de Custos e Índices da Construção Civil) e SICRO ( Sistema de Custos Referenciais de Obras), para contratação de empresa especializada em engenharia, para a construção de um alojamento de 227,39m<sup>2</sup> em Vera Guarani- Paulo Frontin.

Os serviços de que trata o objeto desta licitação podem ser verificados no Relatório de Serviços com desoneração do Sistema Nacional de Pesquisa de Custos e Índices da Construção Civil – SINAPI, disponível no site [www.caixa.gov.br](http://www.caixa.gov.br) e SICRO ( Sistema de Custos Referenciais de Obras).

# SUMÁRIO

TERMO DE JUSTIFICATIVAS TÉCNICAS RELEVANTES.....	1
OBRAS/SERVIÇOS DE ENGENHARIA.....	1
SUMÁRIO.....	2
DECLARAÇÕES E JUSTIFICATIVAS TÉCNICAS.....	3
1. ENQUADRAMENTO DO OBJETO .....	3
1.1. Classificação como obra ou serviço de engenharia .....	3
1.2. Classificação como serviço comum ou especial .....	3
2. REGIMES DE EXECUÇÃO .....	3
3. ELABORAÇÃO DE PROJETOS / DOCUMENTOS TÉCNICOS POR PROFISSIONAL HABILITADO E COMPROVAÇÃO DE RESPONSABILIDADE TÉCNICA.....	4
4. DEFINIÇÃO DOS CUSTOS UNITÁRIOS DE REFERÊNCIA.....	4
5. ORÇAMENTO DETALHADO EM PLANILHAS DE CUSTOS UNITÁRIOS .....	4
6. ELABORAÇÃO DAS COMPOSIÇÕES DE CUSTOS UNITÁRIOS .....	5
7. CUSTOS DIRETOS .....	5
8. ELABORAÇÃO DAS CURVAS ABC DOS SERVIÇOS E INSUMOS.....	6
9. ADOÇÃO DO REGIME DE DESONERAÇÃO TRIBUTÁRIA .....	6
10. DETALHAMENTO DA COMPOSIÇÃO DO PERCENTUAL DE BDI .....	6
11. BDI REDUZIDO SOBRE OS CUSTOS DOS MATERIAIS E EQUIPAMENTOS ..... <b>Erro! Indicador não     definido.</b>	
12. ELABORAÇÃO DE CRONOGRAMA FÍSICO-FINANCEIRO .....	7
13. PROJETO EXECUTIVO .....	7
14. QUALIFICAÇÃO TÉCNICA.....	8
15. VISTORIA.....	9
16. SUBCONTRATAÇÃO.....	9
17. DEFINIÇÃO DO PERCENTUAL DE CAPITAL OU PATRIMÔNIO LÍQUIDO MÍNIMO .....	9
18. PARTICIPAÇÃO DE CONSÓRCIOS .....	9
19. PARTICIPAÇÃO DE COOPERATIVAS.....	9
20. GARANTIA DA EXECUÇÃO.....	10
21. DA SUSTENTABILIDADE.....	10

# DECLARAÇÕES E JUSTIFICATIVAS TÉCNICAS

## 1. ENQUADRAMENTO DO OBJETO

### 1.1. Classificação como obra ou serviço de engenharia

O objeto da presente licitação constitui OBRA, sob a seguinte justificativa:

Com base na instrução de preenchimento fornecida, o enquadramento do objeto em questão como obra ou serviço de engenharia é uma etapa fundamental para a correta aplicação das normas e procedimentos estabelecidos na Lei n. 14.133/21. Conforme definido na legislação e destacado no Manual de Obras e Serviços de Engenharia da Consultoria-Geral da União, a distinção entre obra e serviço de engenharia depende da natureza e dimensão da alteração realizada no ambiente ou bem imóvel.

No caso em questão, a atividade proposta abrange a construção de um alojamento, a determinação da natureza do objeto como obra ou serviço de engenharia requer uma análise cuidadosa das características específicas das intervenções propostas.

O serviço de engenharia objeto da presente licitação é COMUM, sob a seguinte justificativa:

Considerando que o objetivo principal dos serviços contratados será a construção integral de um edifício, podemos enquadrar tais atividades como obra.

## 2. REGIMES DE EXECUÇÃO

Para a execução indireta do objeto, será adotado o seguinte regime:

empreitada por preço global

Uma vez adotado o regime de empreitada por preço global, o Projeto Básico DEFINIU as subestimativas e superestimativas técnicas relevantes dos serviços relativos à presente contratação, segundo as diretrizes do Acórdão n. 1.977/2013-Plenário TCU, adotando os seguintes parâmetros descritos no documento abaixo identificado:

**3. ELABORAÇÃO DE PROJETOS / DOCUMENTOS TÉCNICOS POR PROFISSIONAL HABILITADO E COMPROVAÇÃO DE RESPONSABILIDADE TÉCNICA**

No presente feito, o Projeto Básico / documentos técnicos foram elaborados por profissional habilitado de engenharia, com a emissão da ART.

**4. DEFINIÇÃO DOS CUSTOS UNITÁRIOS DE REFERÊNCIA**

Na presente licitação:

( ) FOI observada a ordem prioritária dos parâmetros do art. 23, § 2º, da Lei n. 14.133, de 2021;

( x ) FORAM adotados custos unitários menores ou iguais aos custos unitários de referência do SINAPI, para todos os itens relacionados à construção civil;

( ) FORAM adotados custos unitários superiores aos custos unitários de referência do SINAPI para determinados itens do orçamento, conforme justificativa do relatório técnico elaborado por profissional habilitado e aprovado pelo órgão gestor dos recursos.

No orçamento da presente obra ou serviço, para os itens não contemplados no SINAPI, ( ) FORAM adotados custos obtidos das seguintes fontes admitidas no art. 23, § 2º, da Lei n. 14.133, de 2021, observada a ordem de prioridades nele estabelecida:

( ) utilização de dados de pesquisa publicada em mídia especializada, de tabela de referência formalmente aprovada pelo Poder Executivo federal e de sítios eletrônicos especializados ou de domínio amplo, desde que contenham a data e a hora de acesso (*citar as fontes e justificar a pertinência técnica da opção*):

( ) contratações similares feitas pela Administração Pública, em execução ou concluídas no período de 1 (um) ano anterior à data da pesquisa de preços, observado o índice de atualização de preços correspondentes, sob a seguinte justificativa (*citar as fontes, justificar metodologia e juntar a pesquisa aos autos*):

( ) pesquisa na base nacional de notas fiscais eletrônicas, na forma do regulamento (*apresentar justificativa e documentar a pesquisa nos autos*)

**5. ORÇAMENTO DETALHADO EM PLANILHAS DE CUSTOS UNITÁRIOS**

No orçamento da presente obra ou serviço:

( x ) foi/foram juntadas a(s) ( ) planilha(s) sintética(s) e a(s) ( ) planilha(s) analítica(s)



( ) NÃO foi/foram juntadas a(s) ( ) planilha(s) sintética(s) e a(s) ( ) planilha(s) analítica(s).

O documento de responsabilidade técnica relativo às planilhas orçamentárias:

( x ) consta nos autos.

( ) NÃO consta nos autos.

Na presente licitação:

( x ) foi/foram utilizada(s) a(s) tabela(s) de referência mais atualizada(s).

( ) NÃO foi/foram utilizada(s) a(s) tabela(s) de referência mais atualizada(s).

#### 6. ELABORAÇÃO DAS COMPOSIÇÕES DE CUSTOS UNITÁRIOS

No orçamento de referência da presente licitação:

( ) foram adotadas apenas composições de custos unitários oriundas do SINAPI, sem adaptações;

( ) foram adotadas composições "adaptadas" do SINAPI, nos termos do art. 8º do Decreto n. 7.983, de 2013, as quais foram devidamente juntadas aos autos para o conhecimento dos licitantes;

( x ) foram adotadas composições "próprias", extraídas de fontes extra-SINAPI, nos termos do art. 23, § 2º, da Lei n. 14.133, de 2021, as quais foram devidamente juntadas aos autos para o conhecimento dos licitantes.

#### 7. CUSTOS DIRETOS

No orçamento de referência da presente licitação, os custos diretos ( ) compreendem apenas os componentes de preço que podem ser devidamente identificados, quantificados e mensurados na planilha orçamentária.

Especificamente em relação ao custo direto de administração local:

( x ) observa os parâmetros do Acórdão n. 2.622/2013 - Plenário do TCU;

( ) adota o parâmetro do ( ) 1º quartil ou ( ) médio ou ( ) 3º quartil, de acordo com as justificativas técnicas abaixo apresentadas para os casos em que não foi adotado o médio:

adota percentual superior ao 3º quartil, em razão das peculiaridades do objeto licitado, de acordo com as justificativas técnicas abaixo apresentadas:

Em relação ao cronograma físico-financeiro:

PREVÊ pagamentos proporcionais para os custos diretos, em especial quanto ao de administração local, para cada período de execução contratual, refletindo adequadamente a evolução da execução da obra, ao invés de reproduzir percentuais fixos.

NÃO FORAM PREVISTOS pagamentos proporcionais para os custos diretos, incluindo os de administração local, para cada período de execução contratual, sob a seguinte justificativa:

#### 8. ELABORAÇÃO DAS CURVAS ABC DOS SERVIÇOS E INSUMOS

Na presente licitação:

foi/foram juntada(s) a(s) Curva(s) ABC relativas aos  INSUMOS e SERVIÇOS.

NÃO foi/foram juntada(s) a(s) Curva(s) ABC relativas aos  INSUMOS e aos  SERVIÇOS, sob seguinte justificativa:

#### 9. ADOÇÃO DO REGIME DE DESONERAÇÃO TRIBUTÁRIA

Na presente licitação, serão adotados os custos de referência  DESONERADOS ou  NÃO DESONERADOS, por se tratar da opção mais vantajosa para a Administração, conforme simulação juntada aos autos

Caso sejam adotados os custos de referência NÃO DESONERADOS, não deve constar o percentual da CPRB no BDI da obra ou serviço.

#### 10. DETALHAMENTO DA COMPOSIÇÃO DO PERCENTUAL DE BDI

Na presente licitação, o detalhamento do BDI:  observa os parâmetros do Acórdão n. 2.622, de 2013 - Plenário do Tribunal de Contas da União.

Foram adotados os seguintes parâmetros de percentuais para cada item do BDI contemplado no Acórdão n. 2.622/2013 - Plenário do TCU, de acordo com as justificativas técnicas abaixo apresentadas para os casos em que não foi adotado o médio:

Administração central:  1º quartil ou  quartil médio ou  3º quartil:

Seguro e garantia: ( x ) 1º quartil ou ( ) quartil médio ou ( ) 3º quartil:

Risco: ( x ) 1º quartil ou ( ) quartil médio ou ( ) 3º quartil:

Despesa financeira: ( x ) 1º quartil ou ( ) quartil médio ou ( ) 3º quartil:

Lucro: ( x ) 1º quartil ou ( ) quartil médio ou ( ) 3º quartil:

Para determinado(s) item(ns) do BDI, em razão das peculiaridades do objeto licitado, foram adotados percentuais superiores ao 3º quartil, de acordo com as justificativas técnicas abaixo apresentadas:

#### 11. ELABORAÇÃO DE CRONOGRAMA FÍSICO-FINANCEIRO

O cronograma físico-financeiro:

( x ) FOI juntado aos autos

( ) NÃO foi juntado aos autos.

Na hipótese de ter sido adotado o regime de empreitada por preço global, o cronograma físico-financeiro:

( x ) DEFINE com clareza as etapas de serviços que guiarão a aceitabilidade dos preços propostos pelos licitantes.

( ) NÃO define com clareza as etapas de serviços que guiarão a aceitabilidade dos preços propostos pelos licitantes.

#### 12. PROJETO EXECUTIVO

( x ) FORAM elaborados os projetos executivos relativos ao objeto, juntados aos autos e divulgados com o edital da licitação;

( ) NÃO FORAM elaborados os projetos executivos, sendo tal atribuição expressamente repassada à contratada, com os custos contemplados na planilha orçamentária elaborada. Nessa hipótese, ( ) ATESTO que o projeto básico e os demais documentos técnicos da licitação possuem nível de detalhamento adequado e suficiente para permitir a elaboração dos projetos executivos pela contratada.

50

### 13. QUALIFICAÇÃO TÉCNICA

#### Registro da empresa no conselho profissional

Na presente licitação, será exigido o registro da empresa licitante junto ao (  ) CREA e/ou ao (  ) CAU e/ou ao (  ) CRT, com base na seguinte justificativa técnica:

Por se tratar de uma obra de engenharia.

#### Capacidade técnico-operacional

Na presente licitação:

(  ) SERÁ exigida a comprovação de quantitativos mínimos nos atestados, correspondentes aos seguintes serviços das parcelas de maior relevância técnica e valor significativo do objeto:

Para os serviços de telhamento com telha de fibrocimento, quantitativos mínimos equivalentes ao percentual de 50% dos quantitativos licitados; sendo o licitado 281,57 m<sup>2</sup>.

Para os serviços de fornecimento e execução do emboço ou massa única: quantitativos mínimos equivalentes ao percentual de 50% dos quantitativos licitados; sendo o licitado 641,96 m<sup>2</sup>.

#### Possibilidade de somatório de atestados

Na presente licitação, será (  ) ACEITO ou (  ) VEDADO o somatório de atestados de capacidade técnico-operacional para atingimento dos quantitativos mínimos demandados.

#### Capacidade técnico-profissional

Na presente licitação:

(  ) NÃO SERÃO exigidas comprovações de capacidade técnico-profissional.

(  ) SERÃO exigidas comprovações de capacidade técnico-profissional quanto às parcelas de maior relevância técnica e valor significativo do objeto, a serem executadas pelos profissionais abaixo elencados:

Para o cargo de engenheiro civil: serviços de acompanhamento de execução de obra;

(  ) SERÁ, excepcionalmente, exigida a comprovação de quantitativos mínimos nos documentos de ART/RRT, com base na seguinte justificativa:

51

Exigências de instalações, aparelhamento e pessoal técnico

Na presente licitação, ( x ) SERÁ exigida a indicação de instalações, aparelhamento ou pessoal técnico com determinada qualificação

14. VISTORIA

Na presente licitação, a realização de vistoria será ( x ) FACULTATIVA ou ( ) OBRIGATÓRIA, e o licitante ( x ) PODERÁ ou ( ) NÃO PODERÁ substituir o atestado de vistoria pela declaração de pleno conhecimento das condições de execução do objeto.

15. SUBCONTRATAÇÃO

O órgão assessorado ( ) NÃO ADMITIU ou ( x ) ADMITIU a subcontratação parcial na presente licitação, sob as seguintes condições e justificativas técnicas:

A Contratada somente poderá subcontratar outra empresa para atendimento parcial do contrato, com a anuência prévia e por escrito da CFQ, limitada a 30% do valor total do contrato, para os serviços que não compõem as parcelas de maior relevância. Para análise da empresa para a qual eventualmente for subcontratada, será exigida a regularidade fiscal, trabalhista, jurídica e qualificação técnica, nos mesmos limites exigidos do licitante vencedor.

16. DEFINIÇÃO DO PERCENTUAL DE CAPITAL OU PATRIMÔNIO LÍQUIDO MÍNIMO

Na presente licitação, será exigida a comprovação de ( x ) CAPITAL MÍNIMO ou ( ) PATRIMÔNIO LÍQUIDO MÍNIMO, no percentual de 10 por cento sobre o valor total estimado da contratação, com base na seguinte justificativa técnica:

Sendo este, superior ao valor da primeira etapa definida na folha 72 do processo.

17. PARTICIPAÇÃO DE CONSÓRCIOS

Na presente licitação, será

( ) PERMITIDA a participação de consórcios. (Não é necessário justificar)

( x ) VEDADA a participação de consórcios, com base na seguinte justificativa:

A aceitação de consórcios na disputa licitatória situa-se no âmbito do poder discricionário da administração contratante, conforme art. 33, caput, da Lei n. 8.666/1993 PARTICIPAÇÃO DE COOPERATIVAS

Na presente licitação, será (  ) VEDADA ou (  ) PERMITIDA a participação de cooperativas, com base na seguinte justificativa:

Tal decisão, fundamenta-se conforme a diretriz do artigo 10 da Instrução Normativa SEGES/IMP nº 5 de 2017 e ainda, a Súmula 281 do TCU: É vedada a participação de cooperativas em licitação quando, pela natureza do serviço ou pelo modo como é usualmente executado no mercado em geral, houver necessidade de subordinação jurídica entre o obreiro e o contratado, bem como de personalidade e habitualidade.

#### 18. GARANTIA DA EXECUÇÃO

Na presente licitação, será (  ) EXIGIDA ou (  ) DISPENSADA a apresentação de garantia de execução contratual

#### 19. DA SUSTENTABILIDADE

No tocante à promoção do Desenvolvimento Nacional Sustentável previsto nos arts. 5º, e 11, IV, da Lei n. 14.133, de 2021, nesta licitação o tomou as seguintes medidas quando do planejamento de obras e serviços de engenharia:


(  ) definiu os critérios e práticas sustentáveis, objetivamente e em adequação ao objeto da contratação pretendida, como especificação técnica do objeto, obrigação da contratada, e/ou requisito de habilitação/qualificação previsto em lei especial

(  ) verificou se os critérios e práticas sustentáveis especificados preservam o caráter competitivo do certame;

(  ) verificou a incidência de normas de acessibilidade (Decreto n. 6.949, de 2009 e Lei n. 13.146, de 2015); e

(  ) verificar o alinhamento da contratação com o Plano de Gestão de Logística Sustentável.

Nesta licitação, o órgão assessorado entendeu que os serviços objeto desta contratação não se sujeitam aos critérios e práticas de sustentabilidade ou que as especificações de sustentabilidade restringem indevidamente a competição em dado mercado.

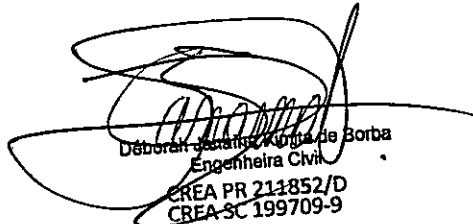  
Débora de Araújo Lima da Borba  
Engenheira Civil  
CREA PR 211852/D  
CREA SC 199709-9

LISTA DE VERIFICAÇÃO

Aspectos gerais pertinentes a obras e serviços de engenharia	Atende plenamente a exigência?	Indicação do local do processo em que foi atendida a exigência (doc / fis. / SEI)
1. O procedimento licitatório foi iniciado com a abertura de processo administrativo devidamente registrado em sistema informatizado para a gestão e o trâmite de processos administrativos eletrônicos? <sup>1</sup>	Sim	
2. Consta documento de formalização de demanda – DFD? <sup>2</sup>	Sim	
3. Foi juntada aos autos ou indicada expressamente a portaria de designação da equipe de Planejamento para Contratação, conforme as Instruções do Capítulo 3 do Instrumento de Padronização de Procedimentos de Contratação (IPP)?	Sim	
4. Consta estudo técnico preliminar – ETP elaborado no Sistema ETP Digital? <sup>3</sup>	Sim	
5. Houve justificativa para o caso de ausência de elementos facultativos do ETP? <sup>4</sup>	Não se aplica	
6. Foi realizado o gerenciamento de risco, documentado em mapa de risco? <sup>5</sup>	Sim	
6.1. No caso de serviços de engenharia com regime de dedicação exclusiva de mão de obra, foi contemplado, no mapa de riscos, o risco de descumprimento das obrigações trabalhistas, previdenciárias e com FGTS da contratada? <sup>6</sup>	Não se aplica	
7. Foi juntada aos autos declaração do ordenador de despesas de que a despesa possui previsão de recursos orçamentários que assegurem o pagamento das obrigações a serem assumidas, para o exercício financeiro em que se realizará a despesa? <sup>7</sup>	Sim	
8. Caso a previsão de vigência do contrato ultrapasse um exercício financeiro, foi juntada aos autos declaração do ordenador de despesas de que a despesa tem compatibilidade com o Plano Plurianual? <sup>8</sup>	Sim	
9. Caso se trate de criação, expansão ou aperfeiçoamento de ação governamental que acarrete aumento da despesa, foi juntada aos autos a estimativa do impacto orçamentário-financeiro no exercício em que deva entrar em vigor e nos dois subsequentes, acompanhada das	Não se aplica	

premissas e metodologia de cálculo utilizadas, e a declaração do ordenador da despesa de que o aumento tem adequação orçamentária e financeira com a lei orçamentária anual e compatibilidade com o plano plurianual e com a lei de diretrizes orçamentárias? <sup>9</sup>		
10. Foi juntada a comprovação de titularidade do imóvel objeto da obra ou serviço de engenharia? <sup>10</sup>	Sim	
11. Tratando-se de atividade de custeio, foi certificada a observância do art. 3º do Decreto 10.193, de 2019?	Não se aplica	
12. Foram obtidas as aprovações e os licenciamentos pertinentes junto às autoridades competentes, se for o caso? <sup>11</sup>	Sim	
13. Foi juntado o Termo de Justificativas Técnicas Relevantes - TJTR, disponível no site da AGU, integralmente preenchido? <sup>12</sup>	Sim	
14. Foi o termo de referência	Sim	
14.1. Foi certificado que o TR está alinhado com o Plano Diretor de Logística Sustentável? <sup>13</sup>	Sim	
14.2. Quando da confecção da manifestação sobre sustentabilidade, foi levado em consideração o conteúdo do Guia Nacional de Contratações Sustentáveis editado pela Advocacia-Geral da União?	Sim	
15. O mapa de risco foi atualizado após a confecção do TR? <sup>14</sup>	Sim	
16. Os documentos técnicos, inclusive das planilhas orçamentárias, foram elaborados por profissional da área de engenharia, arquitetura ou técnico industrial competente, devidamente identificado?	Sim	
17. Houve juntada de Anotação de Responsabilidade Técnica - ART, Registro de Responsabilidade Técnica - RRT e/ou Termo de Responsabilidade Técnica - TRT (conforme o caso) relativos aos elementos e/ou peças técnicas que instruem os autos, inclusive das planilhas orçamentárias? <sup>15</sup>	Sim	
18. Foi juntada aos autos a portaria de designação do pregoeiro e equipe de apoio, caso adotada a modalidade de pregão?	Sim	
19. Caso adotada a modalidade de concorrência, foi juntada aos autos a portaria de designação do agente de contratação, da equipe de apoio ou dos membros da comissão de contratação e seus substitutos?	Sim	
20. Caso o objeto contemple itens com valores inferiores a R\$ 80.000,00, eles foram destinados às ME/EPPs e entidades equiparadas ou foi justificada a não exclusividade?		
21. Foi certificada a utilização dos modelos padronizados da Advocacia-Geral da União/Ministério da Gestão e Inovação mediante a "Declaração de Utilização de Modelos AGU/MGI" (pp. 91-92 do IPP)? <sup>16</sup>	Sim	



Verificação específica para Sistema de Registro de Preços - SRP	Atende plenamente a exigência?	Indicação do local do processo em que foi atendida a exigência (doc. / fls. / SEI)
22. Há justificativa para a utilização de sistema de registro de preços? <sup>17</sup>	Não se aplica	
23. Foi realizado procedimento público de intenção de registro de preços – IRP? <sup>18</sup>	Não se aplica	
24. Foi anexada aos autos a minuta de ata de registro de preços?	Não se aplica	
25. Foi utilizado o modelo de minuta padronizada de ata de registro de preços da Advocacia-Geral da União? <sup>19</sup>	Não se aplica	
26. Foram justificadas e destacadas visualmente, no processo, eventuais alterações ou não utilização do modelo de ata de registro de preços da AGU? <sup>20</sup>	Não se aplica	

Verificação relacionada a confecção do orçamento estimativo de referência para obras e serviços de engenharia	Atende plenamente a exigência?	Indicação do local do processo em que foi atendida a exigência (doc. / fls. / SEI)
27. Consta dos autos manifestação formal do setor competente contendo a análise e as justificativas acerca da metodologia de obtenção dos custos global e unitários de referência da licitação?	Sim	
28. Foram observados os parâmetros e a ordem definida pelo §2º do art. 23 da Lei 14.133, de 2021?	Sim	
29. Caso não tenha sido observada a ordem de que trata o item anterior, houve comprovação da inviabilidade de utilização dos parâmetros que precedem, em grau de prioridade, o parâmetro utilizado?	Não se aplica	
30. Foram juntados orçamentos sintéticos de cada edificação, instalação física, etapa, parcela ou trecho da obra? <sup>21</sup>	Sim	
31. Foi juntada planilha orçamentária de consolidação, agrupando em uma única planilha todos os orçamentos sintéticos, nos casos de empreendimentos compostos por várias etapas, parcelas, edificações ou trechos? <sup>22</sup>	Sim	
32. Foi juntado orçamento resumido, apresentando apenas os subtotais da planilha orçamentária de consolidação ou os totais do orçamento sintético de cada etapa, parcela, edificação, instalação física ou trecho do empreendimento,	Sim	

nos casos de empreendimentos compostos por várias etapas, parcelas, edificações ou trechos? <sup>23</sup>		
33. Foi juntado orçamento analítico formado por composições de custo unitário de todos os serviços existentes no orçamento sintético e de eventuais composições de custo unitário de serviços auxiliares? <sup>24</sup>	Não	
34. Foi juntada curva ABC de serviços da planilha orçamentária de consolidação? <sup>25</sup>	Sim	
35. Foi juntada curva ABC de insumos da planilha orçamentária de consolidação? <sup>26</sup>	Sim	
36. Foi juntado demonstrativo analítico de encargos sociais utilizados para a mão de obra horista e mensalista? <sup>27</sup>	Não	
37. Foi juntado demonstrativo analítico das taxas de Bonificações e Despesas Indiretas - BDI utilizadas? <sup>28</sup>	Sim	
38. Há demonstrativo de vantajosidade da adoção ou não do regime de Contribuição Previdenciária Sobre a Renda Bruta - CPRB? <sup>29</sup>	Não	
39. Caso o serviço de engenharia envolva a disponibilização de mão-de-obra em regime de dedicação exclusiva, consta planilha de custos e formação de preços? <sup>30</sup>	Não se aplica	
40. Caso o orçamento estimado da contratação seja sigiloso, foi juntada aos autos a justificativa? <sup>31</sup>	Não se aplica	

Verificação relacionada a confecção do anteprojeto e dos projetos	Atende plenamente a exigência?	Indicação do local do processo em que foi atendida a exigência (doc / fls. / SE etc.)
41. Caso adotado o regime de contratação integrada, foi elaborado anteprojeto? <sup>32</sup>	Não se aplica	
41.1. O anteprojeto atendeu as exigências do inciso XXIV do art. 6º da Lei nº 14.133/2021?	Não se aplica	
42. Foi confeccionado projeto básico, em sendo o caso?	Sim	
42.1. O projeto básico atendeu a todas as exigências que constam do inciso XXV do art. 6º da Lei 14.133, de 2021?	Sim	
42.2. O projeto básico está atualizado às circunstâncias da publicação do edital? <sup>33</sup>	Sim	
42.3. O projeto básico atendeu as diretrizes estabelecidas pelo art. 45 da Lei 14.133/2021?	Sim	
43. Foi elaborado o projeto executivo, ou foi previsto no termo de referência ou projeto básico que esse documento técnico será desenvolvido concomitantemente com a execução dos serviços?	Sim	
43.1. O projeto executivo atendeu às exigências do inciso XXVI do art. 6º da Lei 14.133/2021?	Sim	

43.2. O projeto executivo respeitou as bases definidas no projeto básico <sup>34</sup> ?	Sim	
44. Os projetos desenvolvidos utilizaram adotada a Modelagem da Informação da Construção ( <i>Building Information Modelling</i> - BIM) ou tecnologias e processos integrados similares ou mais avançados conforme determinado pelo §3º do art. 19 da Lei 14.133/2021?	Sim	

<sup>1</sup> O art. 4º do Decreto nº 8.529, de 2015, impõe aos órgãos e as entidades da Administração pública federal direta, autárquica e fundacional a utilização de sistemas informatizados para a gestão e o trâmite de processos administrativos eletrônicos, preferencialmente, através de programas com código aberto contendo mecanismos para a verificação da autoria e da integridade dos documentos em processos administrativos eletrônicos.

<sup>2</sup> O DFD é documento obrigatório que deve constar em qualquer processo de contratação, conforme art. 12, VII, da Lei 14133, de 2021. A regra é que o DFD já tenha sido elaborado para os fins do plano de contratações anual. Neste caso, é salutar que haja a juntada de sua cópia nos autos. Entretanto, nos casos previstos no art. 7º do Decreto nº 10.947, de 2022, há a dispensa do registro da contratação no plano anual, o que implica na não elaboração, naquela oportunidade, do DFD. Então, nesta hipótese, o DFD constará apenas do processo de contratação, conforme art. 12, VII e §1º, da Lei 14133, de 2021 e art. 7º do Decreto nº 10947, de 2022, já citados.

<sup>3</sup> Art. 18, §1º, da Lei nº 14.133, de 2021, e art. 4º da Instrução Normativa SEGES/ME nº 58, de 2022.

<sup>4</sup> Art. 18, §1º e §2º, da Lei 14133, de 2021.

<sup>5</sup> Art. 18, X, da Lei nº 14133, de 2021, Art. 25 e Anexo IV, da IN SEGES/MPDG n.º 05, de 2017, e capítulo 5 do IPP. Cabe ressaltar que a análise de riscos não se confunde com a matriz de alocação de riscos, já que aquela é ato interno de planejamento da contratação, enquanto esta é cláusula contratual de pactuação de riscos com o contratado.

<sup>6</sup> Art. 18, §1º, da IN SEGES/MPDG n.º 05, de 2017.

<sup>7</sup> Art. 167, inciso II, da Constituição Federal, art. 73 do Decreto-Lei nº 200, de 1967, art. 6º, inciso XXIII, alínea j, art. 18, caput, art. 40, inciso V, alínea c, e art. 72, inciso IV, da Lei nº 14.133, de 2021.

<sup>8</sup> Art. 105 da Lei nº 14.133, de 2021.

<sup>9</sup> Art. 16 da Lei Complementar nº 101, de 2000.

<sup>10</sup> Constitui medida de precaução, na fase de planejamento da contratação, verificar a titularidade do bem, como forma de avaliar se a contratante é a legítima proprietária do imóvel onde se pretende realizar obra ou serviço de engenharia, o que se dá por meio da certidão emitida pelo competente Registro de Imóveis. Caso se trate de contratação realizada por órgão da União para a realização de obra ou serviço de engenharia em imóvel da União, é necessário que o órgão verifique se o bem lhe foi devidamente entregue pela Superintendência do Patrimônio da União, a quem incumbe gerenciar o patrimônio da União.

<sup>11</sup> Quanto ao licenciamento ambiental, conferir a Lei nº 6.938, de 1981, e as Resoluções do Conselho Nacional do Meio Ambiente - CONAMA nº 1, de 1986, e nº 237, de 1997. Tratando-se de atividade prevista no Anexo I da Resolução CONAMA nº 237, de 1997, pode ser necessário o licenciamento prévio.

Não se pode perder de vista, por exemplo, que alguns serviços exigem apresentação de projeto e obtenção de alvará junto ao órgão municipal.


Conforme a natureza dos serviços, podem ser exigidas aprovações do projeto junto ao Corpo de Bombeiros, IPHAN, concessionárias de água, entre outros, competindo ao órgão verificar quais seriam as autorizações pertinentes.

Mais que um procedimento burocrático, o contato com concessionárias de serviço público ou órgãos públicos, resolvendo eventuais pendências, pode evitar atrasos na execução do contrato, principalmente na sua etapa final.

<sup>12</sup> Disponível em <<https://www.gov.br/agu/pt-br/composicao/cgu/cgu/modelos/licitacoesecontratos/termo-de-justificativas-tecnicas-relevantes-obras-e-servicos-engenharia-lei-14-133.docx>>. Acesso em 19-09-2023.

<sup>13</sup> Art. 7º da Instrução Normativa CGNOR/ME nº 81, de 2022.

- <sup>14</sup> Art. 26, §1º, da Instrução Normativa SEGES/pMPDG nº 5, de 2017.
- <sup>15</sup> Arts. 1º e 2º da Lei 6.496, de 1977, art. 45 da Lei nº 12.378, de 2010, art. 16 da Lei nº 13.639, de 2018 e art. 10 do Decreto nº 7.983, de 2013.
- <sup>16</sup> Art. 19, IV e § 2º, da Lei nº 14.133, de 2021, de Enunciado nº 6 do Manual de Boas Práticas Consultivas.
- <sup>17</sup> Art. 3º, parágrafo único, do Decreto nº 11.462, de 2023.
- <sup>18</sup> Art. 7º, I, do Decreto nº 11.462, de 2023.
- <sup>19</sup> Art. 19, IV e §2º, e art. 25, §1º, da Lei nº 14.133, de 2021.
- <sup>20</sup> Art. 29 da Instrução Normativa SEGES/MPDG nº 5, de 2017.
- <sup>21</sup> In *Orientações para elaboração de planilhas orçamentárias de obras públicas*. Tribunal de Contas da União, Coordenação-Geral de Controle Externo da Área de Infraestrutura e da Região Sudeste. Brasília: TCU, 2014. p. 95-96.
- <sup>22</sup> *ib.*
- <sup>23</sup> *ib.*
- <sup>24</sup> *ib.*
- <sup>25</sup> *ib.*
- <sup>26</sup> *ib.*
- <sup>27</sup> *ib.*
- <sup>28</sup> *ib.*
- <sup>29</sup> Parecer nº 44/2019/DECOR/CGU/AGU.
- <sup>30</sup> Anexo V, subitem 2.9, "b", da Instrução Normativa SEGES/MPDG nº 5, de 2017
- <sup>31</sup> Art. 24 da Lei nº 14.133, 2021.
- <sup>32</sup> Art. 6º, XXXII, da Lei nº 14.133, de 2021.
- <sup>33</sup> Acórdão TCU nº 1576/2022-Plenário e Acórdão TCU nº 1169/2013-Plenário.
- <sup>34</sup> Acórdão TCU nº 1016/2011-Plenário.

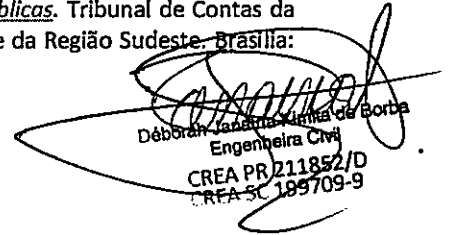  
Débora Jardim Lima de Borja  
Engenheira Civil  
CREA PR 211852/D  
CREA SC 199709-9

**CERTIFICADO DE DISPENSA DE LICENCIAMENTO AMBIENTAL ESTADUAL**


O Instituto Água e Terra, com base na legislação ambiental e demais normas pertinentes, e tendo em vista o contido no expediente protocolado sob o nº 22.567.181-8, concede CERTIFICADO DE DISPENSA DE LICENCIAMENTO AMBIENTAL ESTADUAL nas condições e restrições abaixo especificadas.

<b>1. IDENTIFICAÇÃO DO EMPREENDEDOR</b>						
CPF/CNPJ 77.007.474/0001-90	Nome/Razão Social MUNICÍPIO DE PAULO FRONTIN					
RG/Inscrição Estadual 0000000000	Logradouro e Número RUA RUI BARBOSA, 204					
Bairro CENTRO	Município / UF Paulo Frontin/PR				CEP 84.635-000	
<b>2. IDENTIFICAÇÃO DO EMPREENDIMENTO</b>						
Atividade Administração pública em geral						Porta Pequeno
Atividade Específica Centro de socioeducação						
Detalhes da Atividade alojamento da escola familiar rural						
Coordenadas UTM (E-N) 522096.6 - 7121070.8	Logradouro e Número distrito de vara guarani, 01					
Bacia Hidrográfica Iguaçu	Bairro				Município / UF Paulo Frontin/PR	
CEP 84.635-000						
<b>3. CARACTERÍSTICAS DO EMPREENDIMENTO</b>						
<b>3.2 ÁGUA UTILIZADA</b>						
Origem da Água Rede Pública	Tipo de Uso Humano e Empreendimento		Volume (m³/hora) 0,30	Nº Outorga --	Coordenadas UTM (E-N) --	
<b>3.3 EFLUENTES LÍQUIDOS</b>						
Origem Efluente Efluente de esgoto sanitário	Forma Tratamento Fossa	Destino Final Sumidouro	Vazão (m³/hora) 0,03	Nº Outorga --	Coordenadas UTM (E-N) --	
<b>3.7 RESÍDUOS SÓLIDOS</b>						
Código e Descrição 170504 - Solos e rochas não abrangidos em 17 05 03	Quant/Dia 150,00 kg	Destino Final Reutilização/recuperação externa				

Obs.: As informações das sessões 1, 2 e 3 são de responsabilidade do requerente.

<b>4. CONDICIONANTES</b>						
1. A presente Dispensa de Licenciamento Ambiental Estadual - DLAE foi emitida com o que estabelece o Artigo 3º, Inciso II, da Resolução CEMA 107/2020, de 09 de Setembro de 2020, Resolução SEMA 51/2009, de 23 de Outubro de 2009 e com base nas informações apresentadas pelo requerente e não dispensa, tão pouco, substitui quaisquer outros Alvarás e/ou Certidões de qualquer natureza a que, eventualmente, esteja sujeita, exigidas pela legislação federal, estadual ou municipal.						
2. Esta declaração está vinculada à exatidão das informações apresentadas pelo Interessado e não exime o empreendedor do cumprimento das exigências ambientais estabelecidas em disposições legais, regulamentares e em normas técnicas aplicáveis ao caso e o sujeita à fiscalização e anulação da presente declaração, caso sejam constatadas irregularidades, bem como à autuação e imposição de sanções administrativas cabíveis.						
3. Os critérios adotados para emissão da presente DLAE poderão ser reformulados e/ou complementados de acordo com o desenvolvimento científico e tecnológico e a necessidade de preservação ambiental.						
4. O não cumprimento à legislação ambiental vigente sujeitará a empresa e/ou seus representantes, às sanções previstas na Lei Federal 9.605/98, e seus decretos regulamentadores						
5. No caso de destinação final de resíduos sólidos e líquidos, deverão ser atendidos os requisitos da Portaria IAP 212/2019 e/ou Resolução CEMA 076/2009 ou outras que venham a substituí-las, observando a necessidade de solicitação de Autorização Ambiental.						
6. Não será permitido qualquer tipo de ocupação, construção e/ou obra em área de preservação permanente.						
7. É proibida a queima a céu aberto de qualquer tipo de material, exceto nos casos definidos no artigo 15 da Resolução SEMA nº016/14.						
8. Caso necessite de movimentação de solo e o volume ultrapassar a 100,00 m³, deverá solicitar autorização junto a este Instituto.						
9. Em ocorrendo a necessidade da remoção de qualquer tipo de cobertura vegetal na área da empresa, esta deverá ser precedida de Autorização específica a ser obtida junto a este Instituto, conforme estabelecido na legislação vigente.						
10. A presente Dispensa de Licença Ambiental Estadual - DLAE, não autoriza a utilização de recursos hídricos, bem como o lançamento de efluentes líquidos em corpos hídricos.						
11. Para utilização de recursos hídricos, bem como o lançamento de efluentes líquidos em corpos hídricos deverá possuir a Outorga ou a Dispensa de Outorga junto este Instituto.						

EM BRANCO EM BRANCO EM BRANCO EM BRANCO EM BRANCO EM BRANCO EM BRANCO  
<p>Esta declaração está vinculada à exatidão das informações apresentadas pelo Interessado e não exime o requerente do cumprimento das exigências ambientais estabelecidas em disposições legais, regulamentares e em normas técnicas aplicáveis ao caso e o sujeita à fiscalização e anulação da presente declaração, caso sejam constatadas irregularidades bem como à autuação e imposição de sanções administrativas cabíveis. O Instituto Água e Terra poderá, a qualquer momento, invalidá-la caso verifique discordância entre as informações. Este CERTIFICADO DE DISPENSA DE LICENCIAMENTO AMBIENTAL ESTADUAL deverá ser afixado em local visível.</p>	<p>Assinatura do Representante</p>  <p>Digitally signed by INSTITUTO ÁGUA E TERRA:68598182000178 Date: 2024.08.08 15:52:14 BRT</p> <p>JOSÉ LUIZ SCROCCARO Gabinete da Presidência</p>
---	--



**ESTADO DO PARANÁ**  
**PREFEITURA MUNICIPAL DE PAULO FRONTIN**  
 Rui Barbosa, 204 - Centro - Paulo Frontin - PR  
 CEP: 84635-000 CNPJ: 77.007.474/0001-90 Telefone: (42) 3543-1210  
 E-mail: prefeitura@paulofrontin.pr.gov.br

Nº Coleta	Data da Coleta	Data da Validade	Item	Fornecedor	Marca	Quantidade	Preço Unitário	Preço Total	Venceu
-----------	----------------	------------------	------	------------	-------	------------	----------------	-------------	--------

**Material: CONSTRUÇÃO DE ALOJAMENTO NA CASA FAMILIAR RURAL.**

111/2024	12/08/2024	12/10/2024	1	PREFEITURA MUNICIPAL DE PAULO FRONTIN		1,000	392886,7200	392886,72	Sim ***
							<b>Melhor Preço --&gt;</b>	<b>392886,7200</b>	<b>392886,72</b>

Prefeitura Mun. Paulo Frontin	PROCESSO Nº 61 FOLHA Nº
----------------------------------	-------------------------------



**ESTADO DO PARANÁ  
PREFEITURA MUNICIPAL DE PAULO FRONTIN**

Rui Barbosa, 204 - Centro - Paulo Frontin  
CEP: 84635-000 CNPJ: 77.007.474/0001-90 Telefone: (42) 3543-1210  
E-mail: [prefeitura@paulofrontin.pr.gov.br](mailto:prefeitura@paulofrontin.pr.gov.br)

**COTAÇÃO DE PREÇO**  
Nr. Cotação: 111/2024  
Data da Cotação: 12/08/2024

**Nota da Cotação de Preço**

<b>Fornecedor:</b> PREFEITURA MUNICIPAL DE PAULO FRONTIN	<b>CNPJ:</b> 77.007.474/0001-90	<b>Banco:</b>
<b>Endereço:</b> , Centro - 84635-000	<b>Telefone:</b>	<b>Agência:</b>
<b>Cidade:</b> PAULO FRONTIN - PR	<b>Email:</b>	<b>Conta:</b>
<b>Forma de Pagamento:</b> ATÉ O 15º DIA ÚTIL DO MÊS SUBSEQUENTE		<b>Data de Validade:</b> 12/10/2024
<b>Prazo de Entrega:</b> 180 DIAS		
<b>Metodologia Aplicada:</b> Melhor valor		
<b>Objeto da Cotação:</b> CONTRATAÇÃO DE EMPRESA ESPECIALIZADA PARA EXECUÇÃO DE OBRA DE CONSTRUÇÃO DE ALOJAMENTO NA CASA FAMILIAR		
<b>Observações:</b>		

Item	Descrição do Material	Unid.	Marca	Quantidade	Preço Unitário	Preço Total
------	-----------------------	-------	-------	------------	----------------	-------------

1	CONSTRUÇÃO DE ALOJAMENTO NA CASA FAMILIAR RURAL. - CONSTRUÇÃO DE ALOJAMENTO NA CASA FAMILIAR RURAL.	SV		1,000		
---	---	----	--	-------	--	--

Paulo Frontin, 12 de Agosto de 2024

Prefeitura Mun. Paulo Frontin	PROCESSO Nº 62 FOLHA Nº
----------------------------------	-------------------------------

ISMAR VINICIUS LESSAK  
RESPONSÁVEL



**ESTADO DO PARANÁ**  
**PREFEITURA MUNICIPAL DE PAULO FRONTIN**

Rui Barbosa, 204 - Centro - Paulo Frontin  
CEP: 84635-000 CNPJ: 77.007.474/0001-90 Telefone: (42) 3543-1210  
E-mail: prefeitura@paulofrontin.pr.gov.br

## SOLICITAÇÃO DE ABERTURA DE LICITAÇÃO

Este documento autoriza a abertura de procedimento licitatório conforme especificações abaixo. A existência de recursos orçamentários foi confirmada pelo parecer contábil expedido pelo setor de contabilidade, estando de acordo com a legislação em vigor.

**Processo Administrativo:** 96/2024  
**Modalidade:** Concorrência  
**Forma de Julgamento:** MENOR PREÇO GLOBAL - GLOBAL  
**Forma de Pagamento:** ATÉ O 15º DIA ÚTIL DO MÊS SUBSEQUENTE  
**Prazo de Entrega:** 180 DIAS  
**Local de Entrega:** CONFORME SOLICITAÇÃO, MEDIANTE REQUISIÇÃO  
**Vigência:**  
**Objeto da Licitação:** CONTRATAÇÃO DE EMPRESA ESPECIALIZADA PARA EXECUÇÃO DE OBRA DE CONSTRUÇÃO DE ALOJAMENTO NA CASA FAMILIAR RURAL DO MUNICÍPIO DE PAULO FRONTIN - PARANÁ.

**Observações:**

**Convidados:**

Despesas

Recursos orçamentários: PREFEITURA MUNICIPAL DE PAULO FRONTIN

Organograma	Descrição da Despesa	Máscara	Valor Estimado
02.004	CONSTRUÇÃO/AMPLIAÇÃO DE ESCOLAS E CMEI	02.004.12.361.0012.1002.4.4.90.51.00	R\$ 392.886,72
<b>Total da entidade:</b>			R\$ 392.886,72
<b>Total geral:</b>			R\$ 392.886,72

Itens

Item	Quantidade	Unid.	Descrição	Valor Unitário	Valor Total
1	1,000	SV	CONSTRUÇÃO DE ALOJAMENTO NA CASA FAMILIAR RURAL.	R\$ 392.886,7200	R\$ 392.886,72
<b>Valor total dos itens:</b>					R\$ 392.886,72

Paulo Frontin, 12 de Agosto de 2024

Assinatura do Responsável







**ESTADO DO PARANÁ**  
**PREFEITURA MUNICIPAL DE PAULO FRONTIN**

Rui Barbosa, 204 - Centro - Paulo Frontin  
CEP: 84635-000 CNPJ: 77.007.474/0001-90 Telefone: (42) 3543-1210  
E-mail: prefeitura@paulofrontin.pr.gov.br Site:

**AUTORIZAÇÃO PARA ABERTURA DE PROCESSO ADMINISTRATIVO DE LICITAÇÃO**

O(a) responsável por esta entidade, no uso das atribuições que lhe confere a legislação em vigor, especialmente a lei 14.133/2021, Art. 6, XXXVIII e suas alterações legais, resolve:

1 - Autorizar a abertura do presente processo administrativo de licitação, assim identificado:

**Processo Administrativo:** 96/2024  
**Modalidade:** Concorrência  
**Forma de Julgamento:** MENOR PREÇO GLOBAL - GLOBAL  
**Forma de Pagamento:** ATÉ O 15º DIA ÚTIL DO MÊS SUBSEQUENTE  
**Prazo de Entrega:** 180 DIAS  
**Local de Entrega:** CONFORME SOLICITAÇÃO, MEDIANTE REQUISIÇÃO  
**Objeto da Licitação:** CONTRATAÇÃO DE EMPRESA ESPECIALIZADA PARA EXECUÇÃO DE OBRA DE CONSTRUÇÃO DE ALOJAMENTO NA CASA FAMILIAR RURAL DO MUNICÍPIO DE PAULO FRONTIN - PARANÁ.


**Observações:**

Recursos orçamentários: PREFEITURA MUNICIPAL DE PAULO FRONTIN

Organograma	Descrição da Despesa	Máscara	Valor Estimado
02.004	CONSTRUÇÃO/AMPLIAÇÃO DE ESCOLAS E CMEI	02.004.12.361.0012.1002.4.4.90.51.00	R\$ 392.886,72
Total Entidade:			R\$ 392.886,72
Total Geral:			R\$ 392.886,72

Paulo Frontin, 12 de Agosto de 2024

Assinatura do Responsável

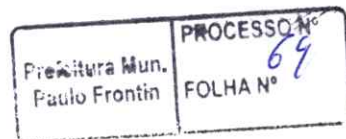



**ESTADO DO PARANÁ  
PREFEITURA MUNICIPAL DE PAULO FRONTIN**

Rui Barbosa, 204 - Centro - Paulo Frontin  
 CEP: 84635-000 CNPJ: 77.007.474/0001-90 Telefone: (42) 3543-1210  
 E-mail: prefeitura@paulofrontin.pr.gov.br Site:

**DECLARAÇÃO DE DISPONIBILIDADE E ADEQUAÇÃO ORÇAMENTÁRIA E FINANCEIRA**

Eu, CARLA RENATA PECH, atualmente ocupante do cargo de Secretária de Tributação e Finanças, na qualidade de ordenador de despesas desta unidade, declaro, nos termos do Quadro de Detalhamento das Despesas - QDD e para fins de informação de disponibilidade orçamentária e financeira, que a despesa abaixo identificada tem adequação orçamentária e financeira com a Lei Orçamentária Anual (LOA) e é compatível com o Plano Plurianual (PPA) e com a Lei de Diretrizes Orçamentárias (LDO) vigentes, nos termos do art. 16, inciso II, da Lei Complementar nº 101/00.

Declaro ainda que a despesa preenche os requisitos exigidos pela Lei Complementar nº 101/00, especialmente aqueles contidos nos artigos 16 e 17, pois está abrangida pelos créditos genéricos, de forma que somadas todas as despesas da mesma espécie, realizadas e a realizar, previstas no programa de trabalho, não ultrapassam os limites estabelecidos para o exercício de 2024.


Identificação da Despesa: Concorrência - CONTRATAÇÃO DE EMPRESA ESPECIALIZADA PARA EXECUÇÃO DE OBRA DE CONSTRUÇÃO DE ALOJAMENTO NA CASA FAMILIAR RURAL DO MUNICÍPIO DE PAULO FRONTIN - PARANÁ.. O valor estimado total é de R\$ 392.886,72.

Recursos orçamentários: PREFEITURA MUNICIPAL DE PAULO FRONTIN

Número / Ano	Descrição da Despesa	Recurso
37 / 2024	CONSTRUÇÃO/AMPLIAÇÃO DE ESCOLAS E CMEI	00000/00000.01.07.00.00.1.500.0000 - Recursos Ordinários (Livres)

Paulo Frontin, 12 de Agosto de 2024

\_\_\_\_\_  
 CARLA RENATA PECH

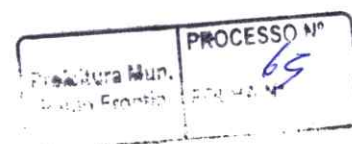



**ESTADO DO PARANÁ**  
**PREFEITURA MUNICIPAL DE PAULO FRONTIN**

Rui Barbosa, 204 - Centro - Paulo Frontin  
CEP: 84635-000 CNPJ: 77.007.474/0001-90 Telefone: (42) 3543-1210  
E-mail: prefeitura@paulofrontin.pr.gov.br

## PARECER CONTÁBIL

Em atenção a solicitação do setor de compras e licitações para verificar a existência de recursos orçamentários para assegurar o pagamento das obrigações decorrentes do objeto especificado abaixo, certifico que:

- Há recursos orçamentários para pagamento das obrigações conforme dotações especificadas abaixo  
 - Não há recursos orçamentários para pagamento das obrigações  
 - Despesas Extraorçamentárias


<b>Processo</b>	96/2024
<b>Modalidade:</b>	Concorrência
<b>Data do Processo:</b>	12/08/2024
<b>Objeto do Processo:</b>	CONTRATAÇÃO DE EMPRESA ESPECIALIZADA PARA EXECUÇÃO DE OBRA DE CONSTRUÇÃO DE ALOJAMENTO NA CASA FAMILIAR RURAL DO MUNICÍPIO DE PAULO FRONTIN - PARANÁ.

Recursos orçamentários: PREFEITURA MUNICIPAL DE PAULO FRONTIN

Organograma	Descrição da Despesa	Máscara	Valor Estimado
02.004	CONSTRUÇÃO/AMPLIAÇÃO DE ESCOLAS E CMEI	02.004.12.361.0012.1002.4.4.90.51.00	R\$ 392.886,72
<b>Total:</b>			<b>R\$ 392.886,72</b>
<b>Total Geral:</b>			<b>R\$ 392.886,72</b>

Paulo Frontin, 12 de Agosto de 2024

IRCELIO CARLOTTO

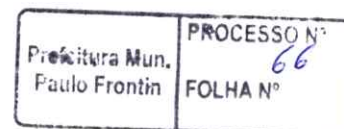



# MUNICÍPIO DE PAULO FRONTIN

CNPJ: 77.007.474/0001-90 - [www.paulofrontin.pr.gov.br](http://www.paulofrontin.pr.gov.br)

## EDITAL

CONCORRÊNCIA ELETRÔNICA N°14/2024

MUNICÍPIO DE PAULO FRONTIN/PR

Processo Administrativo n° 96/2024

Data da sessão: 30/09/2024 às 10h:00min.

Horário acolhimento/abertura/divulgação de proposta: 23/08/2024 às 10h00min à 30/09/2024 às 09h00min

Critério de Julgamento: Menor Preço Global.

Modo de disputa: aberto e fechado.

Local: Portal de Licitações do Brasil – <https://www.bllcompras.com>

Torna-se público que o Município de Paulo Frontin/PR, por meio do Departamento de Compras e Licitação, sediado a Rua Rui Barbosa, n° 204, Centro, na cidade de Paulo Frontin – Paraná – CEP 84.635-000, realizará licitação, na modalidade CONCORRÊNCIA, na forma ELETRÔNICA, nos termos da Lei n° 14.133, de 1° de abril de 2021, do Decreto Municipal n° 313/2024, e demais legislação aplicável e, ainda, de acordo com as condições estabelecidas neste Edital.

### 1. DO OBJETO

1.1. O objeto da presente licitação é a CONTRATAÇÃO DE OBRA DE ENGENHARIA, PARA EXECUÇÃO DA OBRA DE CONSTRUÇÃO DE ALOJAMENTO NA CASA FAMILIAR RURAL DO MUNICÍPIO DE PAULO FRONTIN/PR, conforme condições, quantidades e exigências estabelecidas neste Edital e seus anexos.

1.2. *A licitação será realizada em único item.*

### 2. DA PARTICIPAÇÃO NA LICITAÇÃO

2.1. Poderão participar desta Concorrência os interessados cujo ramo de atividade seja compatível com o objeto da licitação, e que estejam com Credenciamento regular.

2.2. O licitante responsabiliza-se exclusiva e formalmente pelas transações efetuadas em seu nome, assume como firmes e verdadeiras suas propostas e seus lances, inclusive os atos praticados diretamente ou por seu representante, excluída a responsabilidade do provedor do sistema ou do órgão ou entidade promotora da licitação por eventuais danos decorrentes de uso indevido das credenciais de acesso, ainda que por terceiros.

2.3. É de responsabilidade do cadastrado conferir a exatidão dos seus dados cadastrais nos Sistemas relacionados no item anterior e mantê-los atualizados junto aos órgãos responsáveis pela informação, devendo proceder, imediatamente, à correção ou à alteração dos registros tão logo identifique incorreção ou aqueles se tornem desatualizados.

2.4. A não observância do disposto no item anterior poderá ensejar desclassificação no momento da habilitação.

Rua Rui Barbosa, 204, Centro – CEP: 84.635-000 – Paulo Frontin/PR  
Fone: 0800 700 1210 ou (42) 3132-5175

Prefeitura Mun. Paulo Frontin	PROCESSO N° FOLHA N° 67
----------------------------------	----------------------------




# MUNICÍPIO DE PAULO FRONTIN

CNPJ: 77.007.474/0001-90 - www.paulofrontin.pr.gov.br

- 2.5. Será concedido tratamento favorecido para as microempresas e empresas de pequeno porte para as sociedades cooperativas mencionadas no artigo 16 da Lei nº 14.133, de 2021, para o agricultor familiar, o produtor rural pessoa física e para o microempreendedor individual - MEI, nos limites previstos da Lei Complementar nº 123, de 2006 e do Decreto n.º 8.538, de 2015.
- 2.6. Não poderão disputar esta licitação:
- 2.6.1. aquele que não atenda às condições deste Edital e seu (s) anexo (s);
  - 2.6.2. autor do anteprojeto, do projeto básico ou do projeto executivo, pessoa física ou jurídica, quando a licitação versar sobre serviços ou fornecimento de bens a ele relacionados;
  - 2.6.3. empresa, isoladamente ou em consórcio, responsável pela elaboração do projeto básico ou do projeto executivo, ou empresa da qual o autor do projeto seja dirigente, gerente, controlador, acionista ou detentor de mais de 5% (cinco por cento) do capital com direito a voto, responsável técnico ou subcontratado, quando a licitação versar sobre serviços ou fornecimento de bens a ela necessários;
  - 2.6.4. pessoa física ou jurídica que se encontre, ao tempo da licitação, impossibilitada de participar da licitação em decorrência de sanção que lhe foi imposta;
  - 2.6.5. aquele que mantenha vínculo de natureza técnica, comercial, econômica, financeira, trabalhista ou civil com dirigente do órgão ou entidade contratante ou com agente público que desempenhe função na licitação ou atue na fiscalização ou na gestão do contrato, ou que deles seja cônjuge, companheiro ou parente em linha reta, colateral ou por afinidade, até o terceiro grau;
  - 2.6.6. empresas controladoras, controladas ou coligadas, nos termos da Lei nº 6.404, de 15 de dezembro de 1976, concorrendo entre si;
  - 2.6.7. pessoa física ou jurídica que, nos 5 (cinco) anos anteriores à divulgação do edital, tenha sido condenada judicialmente, com trânsito em julgado, por exploração de trabalho infantil, por submissão de trabalhadores a condições análogas às de escravo ou por contratação de adolescentes nos casos vedados pela legislação trabalhista;
  - 2.6.8. agente público do órgão ou entidade licitante;
  - 2.6.9. *pessoas jurídicas reunidas em consórcio*;
  - 2.6.10. Organizações da Sociedade Civil de Interesse Público - OSCIP, atuando nessa condição;
  - 2.6.11. Não poderá participar, direta ou indiretamente, da licitação ou da execução do contrato agente público do órgão ou entidade contratante, devendo ser observadas as situações que possam configurar conflito de interesses no exercício ou após o exercício do cargo ou emprego, nos termos da legislação que disciplina a matéria, conforme § 1º do art. 9º da Lei nº 14.133, de 2021.
- 2.7. O impedimento de que trata o item 2.6.4 será também aplicado ao licitante que atue em substituição a outra pessoa, física ou jurídica, com o intuito de burlar a efetividade da sanção a ela aplicada, inclusive a sua controladora, controlada ou coligada, desde que devidamente comprovado o ilícito ou a utilização fraudulenta da personalidade jurídica do licitante.
- 2.8. A critério da Administração e exclusivamente a seu serviço, o autor dos projetos e a empresa a que se referem os itens 2.6.2 e 2.6.3 poderão participar no apoio das atividades de planejamento da contratação, de execução da licitação ou de gestão do contrato, desde que sob supervisão exclusiva de agentes públicos do órgão ou entidade.
- 2.9. Equiparam-se aos autores do projeto as empresas integrantes do mesmo grupo econômico.
- 2.10. O disposto nos itens 2.6.2 e 2.6.3 não impede a licitação ou a contratação de serviço que inclua como encargo do contratado a elaboração do projeto básico e do projeto executivo, nas contratações integradas, e do projeto executivo, nos demais regimes de execução.

Rua Rui Barbosa, 204, Centro – CEP: 84.635-000 – Paulo Frontin/PR  
Fone: 0800 700 1210 ou (42) 3132-5175

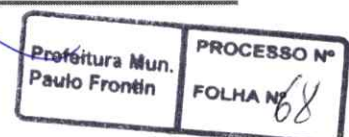



# MUNICÍPIO DE PAULO FRONTIN

CNPJ: 77.007.474/0001-90 - www.paulofrontin.pr.gov.br

2.11. Em licitações e contratações realizadas no âmbito de projetos e programas parcialmente financiados por agência oficial de cooperação estrangeira ou por organismo financeiro internacional com recursos do financiamento ou da contrapartida nacional, não poderá participar pessoa física ou jurídica que integre o rol de pessoas sancionadas por essas entidades ou que seja declarada inidônea nos termos da Lei nº 14.133/2021.

2.12. A vedação de que trata o item 2.6.8 estende-se a terceiro que auxilie a condução da contratação na qualidade de integrante de equipe de apoio, profissional especializado ou funcionário ou representante de empresa que preste assessoria técnica.

### 3. DA APRESENTAÇÃO DA PROPOSTA E DOS DOCUMENTOS DE HABILITAÇÃO

3.1. Os licitantes encaminharão, exclusivamente por meio do sistema eletrônico, a proposta com o preço ou o percentual de desconto, conforme o critério de julgamento adotado neste Edital, até a data e o horário estabelecidos para abertura da sessão pública.

3.2. Caso a fase de habilitação anteceda as fases de apresentação de propostas e lances, os licitantes encaminharão, na forma e no prazo estabelecidos no item anterior, simultaneamente os documentos de habilitação e a proposta com o preço ou o percentual de desconto, observado o disposto nos itens 7.10 deste Edital.

3.3. No cadastramento da proposta inicial, o licitante declarará, em campo próprio do sistema, que:

3.3.1. está ciente e concorda com as condições contidas no edital e seus anexos, bem como de que a proposta apresentada compreende a integralidade dos custos para atendimento dos direitos trabalhistas assegurados na Constituição Federal, nas leis trabalhistas, nas normas infralegais, nas convenções coletivas de trabalho e nos termos de ajustamento de conduta vigentes na data de sua entrega em definitivo e que cumpre plenamente os requisitos de habilitação definidos no instrumento convocatório;

3.3.2. não emprega menor de 18 anos em trabalho noturno, perigoso ou insalubre e não emprega menor de 16 anos, salvo menor, a partir de 14 anos, na condição de aprendiz, nos termos do artigo 7º, XXXIII, da Constituição;

3.3.3. não possui empregados executando trabalho degradante ou forçado, observando o disposto nos incisos III e IV do art. 1º e no inciso III do art. 5º da Constituição Federal;

3.3.4. cumpre as exigências de reserva de cargos para pessoa com deficiência e para reabilitado da Previdência Social, previstas em lei e em outras normas específicas.


3.4. O licitante organizado em cooperativa deverá declarar, ainda, em campo próprio do sistema eletrônico, que cumpre os requisitos estabelecidos no artigo 16 da Lei nº 14.133, de 2021.

3.5. O fornecedor enquadrado como microempresa, empresa de pequeno porte ou sociedade cooperativa deverá declarar, ainda, em campo próprio do sistema eletrônico, que cumpre os requisitos estabelecidos no artigo 3º da Lei Complementar nº 123, de 2006, estando apto a usufruir do tratamento favorecido estabelecido em seus arts. 42 a 49, observado o disposto nos §§ 1º ao 3º do art. 4º, da Lei nº 14.133, de 2021.

3.6. A falsidade da declaração de que trata os itens 3.3 ou 3.5 sujeitará o licitante às sanções previstas na Lei nº 14.133, de 2021, e neste Edital.

3.7. Os licitantes poderão retirar ou substituir a proposta ou, na hipótese de a fase de habilitação anteceder as fases de apresentação de propostas e lances e de julgamento, os documentos de habilitação anteriormente inseridos no sistema, até a abertura da sessão pública.

Rua Rui Barbosa, 204, Centro – CEP: 84.635-000 – Paulo Frontin/PR  
Fone: 0800 700 1210 ou (42) 3132-5175

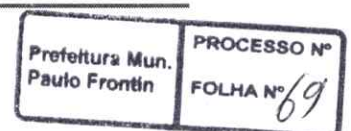



# MUNICÍPIO DE PAULO FRONTIN

CNPJ: 77.007.474/0001-90 - www.paulofrontin.pr.gov.br

3.8. Não haverá ordem de classificação na etapa de apresentação da proposta e dos documentos de habilitação pelo licitante, o que ocorrerá somente após os procedimentos de abertura da sessão pública e da fase de envio de lances.

3.9. Serão disponibilizados para acesso público os documentos que compõem a proposta dos licitantes convocados para apresentação de propostas, após a fase de envio de lances.

3.10. Desde que disponibilizada a funcionalidade no sistema, o licitante poderá parametrizar o seu valor final mínimo ou o seu percentual de desconto máximo quando do cadastramento da proposta e obedecerá às seguintes regras:

3.11. a aplicação do intervalo mínimo de diferença de valores ou de percentuais entre os lances, que incidirá tanto em relação aos lances intermediários quanto em relação ao lance que cobrir a melhor oferta; e

3.11.1. os lances serão de envio automático pelo sistema, respeitado o valor final mínimo, caso estabelecido, e o intervalo de que trata o subitem acima.

3.12. O valor final mínimo ou o percentual de desconto final máximo parametrizado no sistema poderá ser alterado pelo fornecedor durante a fase de disputa, sendo vedado:

3.12.1. valor superior a lance já registrado pelo fornecedor no sistema, quando adotado o critério de julgamento por menor preço; e

3.12.2. percentual de desconto inferior a lance já registrado pelo fornecedor no sistema, quando adotado o critério de julgamento por maior desconto.

3.13. O valor final mínimo ou o percentual de desconto final máximo parametrizado na forma do item 3.10 possuirá caráter sigiloso para os demais fornecedores e para o órgão ou entidade promotora da licitação, podendo ser disponibilizado estrita e permanentemente aos órgãos de controle externo e interno.

3.14. Caberá ao licitante interessado em participar da licitação acompanhar as operações no sistema eletrônico durante o processo licitatório e se responsabilizar pelo ônus decorrente da perda de negócios diante da inobservância de mensagens emitidas pela Administração ou de sua desconexão.

3.15. O licitante deverá comunicar imediatamente ao provedor do sistema qualquer acontecimento que possa comprometer o sigilo ou a segurança, para imediato bloqueio de acesso.

## 4. DO PREENCHIMENTO DA PROPOSTA

O licitante deverá enviar sua proposta mediante o preenchimento, no sistema eletrônico, dos seguintes campos:

4.1.1. *valor unitário ou desconto (mensal, unitário etc., conforme o caso) e (anual, total) dos itens;*


Todas as especificações do objeto contidas na proposta vinculam o licitante.

4.1.2. O licitante NÃO poderá oferecer proposta em quantitativo inferior ao máximo previsto para contratação.

4.2. Nos valores propostos estarão inclusos todos os custos operacionais, encargos previdenciários, trabalhistas, tributários, comerciais e quaisquer outros que incidam direta ou indiretamente na execução do objeto.

4.3. Os preços ofertados, tanto na proposta inicial, quanto na etapa de lances, serão de exclusiva responsabilidade do licitante, não lhe assistindo o direito de pleitear qualquer alteração, sob alegação de erro, omissão ou qualquer outro pretexto.

Rua Rui Barbosa, 204, Centro – CEP: 84.635-000 – Paulo Frontin/PR  
Fone: 0800 700 1210 ou (42) 3132-5175

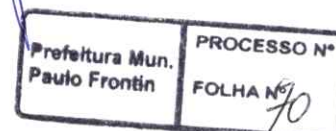



# MUNICÍPIO DE PAULO FRONTIN

CNPJ: 77.007.474/0001-90 - www.paulofrontin.pr.gov.br

4.4. Se o regime tributário da empresa implicar o recolhimento de tributos em percentuais variáveis, a cotação adequada será a que corresponde à média dos efetivos recolhimentos da empresa nos últimos doze meses.

4.5. Independentemente do percentual de tributo inserido na planilha, no pagamento serão retidos na fonte os percentuais estabelecidos na legislação vigente.

4.6. Na presente licitação, a Microempresa e a Empresa de Pequeno Porte poderão se beneficiar do regime de tributação pelo Simples Nacional.

4.7. A apresentação das propostas implica obrigatoriedade do cumprimento das disposições nelas contidas, em conformidade com o que dispõe o Termo de Referência, assumindo o proponente o compromisso de executar o objeto licitado nos seus termos, bem como de fornecer os materiais, equipamentos, ferramentas e utensílios necessários, em quantidades e qualidades adequadas à perfeita execução contratual, promovendo, quando requerido, sua substituição.

4.7.1. O prazo de validade da proposta não será inferior a 60 (sessenta) dias, a contar da data de sua apresentação.

4.7.2. Os licitantes devem respeitar os preços máximos estabelecidos nas normas de regência de contratações públicas federais, quando participarem de licitações públicas;

4.7.3. Caso o critério de julgamento seja o de maior desconto, o preço já decorrente da aplicação do desconto ofertado deverá respeitar os preços máximos previstos no item 4.9.

4.8. O descumprimento das regras supramencionadas pela Administração por parte dos contratados pode ensejar a responsabilização pelo Tribunal de Contas da União e, após o devido processo legal, gerar as seguintes consequências: assinatura de prazo para a adoção das medidas necessárias ao exato cumprimento da lei, nos termos do art. 71, inciso IX, da Constituição; ou condenação dos agentes públicos responsáveis e da empresa contratada ao pagamento dos prejuízos ao erário, caso verificada a ocorrência de superfaturamento por sobrepreço na execução do contrato.

4.9. Em todo caso, deverá ser garantido o pagamento do salário normativo previsto no instrumento coletivo aplicável ou do salário-mínimo vigente, o que for maior.

## 5. DA ABERTURA DA SESSÃO, CLASSIFICAÇÃO DAS PROPOSTAS E FORMULAÇÃO DE LANCES

5.1. A abertura da presente licitação dar-se-á automaticamente em sessão pública, por meio de sistema eletrônico, na data, horário e local indicados neste Edital.

5.2. Os licitantes poderão retirar ou substituir a proposta ou os documentos de habilitação, quando for o caso, anteriormente inseridos no sistema, até a abertura da sessão pública.

5.3. O sistema disponibilizará campo próprio para troca de mensagens entre o Pregoeiro e os licitantes.

5.4. Iniciada a etapa competitiva, os licitantes deverão encaminhar lances exclusivamente por meio de sistema eletrônico, sendo imediatamente informados do seu recebimento e do valor consignado no registro.

5.5. O lance deverá ser ofertado pelo valor unitário do item

5.6. Os licitantes poderão oferecer lances sucessivos, observando o horário fixado para abertura da sessão e as regras estabelecidas no Edital.

5.7. O licitante somente poderá oferecer lance de valor inferior ou percentual de desconto superior ao último por ele ofertado e registrado pelo sistema.






# MUNICÍPIO DE PAULO FRONTIN

CNPJ: 77.007.474/0001-90 - www.paulofrontin.pr.gov.br

- 5.8. O licitante poderá, uma única vez, excluir seu último lance ofertado, no intervalo de quinze segundos após o registro no sistema, na hipótese de lance inconsistente ou inexecutável.
- 5.9. O procedimento seguirá de acordo com o modo de disputa adotado.
- 5.10. Caso seja adotado para o envio de lances na concorrência eletrônico o modo de disputa "aberto e fechado", os licitantes apresentarão lances públicos e sucessivos, com lance final e fechado.
- 5.10.1. A etapa de lances da sessão pública terá duração inicial de quinze minutos. Após esse prazo, o sistema encaminhará aviso de fechamento iminente dos lances, após o que transcorrerá o período de até dez minutos, aleatoriamente determinado, findo o qual será automaticamente encerrada a recepção de lances.
- 5.10.2. Encerrado o prazo previsto no subitem anterior, o sistema abrirá oportunidade para que o autor da oferta de valor mais baixo e os das ofertas com preços até 10% (dez por cento) superiores àquela possam ofertar um lance final e fechado em até cinco minutos, o qual será sigiloso até o encerramento deste prazo.
- 5.10.3. No procedimento de que trata o subitem supra, o licitante poderá optar por manter o seu último lance da etapa aberta, ou por ofertar melhor lance.
- 5.10.4. Não havendo pelo menos três ofertas nas condições definidas neste item, poderão os autores dos melhores lances subsequentes, na ordem de classificação, até o máximo de três, oferecer um lance final e fechado em até cinco minutos, o qual será sigiloso até o encerramento deste prazo.
- 5.10.5. Após o término dos prazos estabelecidos nos itens anteriores, o sistema ordenará e divulgará os lances segundo a ordem crescente de valores.
- 5.10.6. Não havendo pelo menos 3 (três) propostas nas condições definidas no item, poderão os licitantes que apresentaram as três melhores propostas, consideradas as empatadas, oferecer novos lances sucessivos.
- 5.10.7. A etapa de lances da sessão pública terá duração de dez minutos e, após isso, será prorrogada automaticamente pelo sistema quando houver lance ofertado nos últimos dois minutos do período de duração da sessão pública.
- 5.10.8. A prorrogação automática da etapa de lances, de que trata o subitem anterior, será de dois minutos e ocorrerá sucessivamente sempre que houver lances enviados nesse período de prorrogação, inclusive no caso de lances intermediários.
- 5.10.9. Não havendo novos lances na forma estabelecida nos itens anteriores, a sessão pública encerrar-se-á automaticamente, e o sistema ordenará e divulgará os lances conforme a ordem final de classificação.
- 5.10.10. Definida a melhor proposta, se a diferença em relação à proposta classificada em segundo lugar for de pelo menos 5% (cinco por cento), o pregoeiro, auxiliado pela equipe de apoio, poderá admitir o reinício da disputa aberta, para a definição das demais colocações.
- 5.10.11. Após o reinício previsto no subitem supra, os licitantes serão convocados para apresentar lances intermediários.
- 5.11. Após o término dos prazos estabelecidos nos subitens anteriores, o sistema ordenará e divulgará os lances segundo a ordem crescente de valores.
- 5.12. Não serão aceitos dois ou mais lances de mesmo valor, prevalecendo aquele que for recebido e registrado em primeiro lugar.
- 5.13. Durante o transcurso da sessão pública, os licitantes serão informados, em tempo real, do valor do menor lance registrado, vedada a identificação do licitante.

Rua Rui Barbosa, 204, Centro – CEP: 84.635-000 – Paulo Frontin/PR  
Fone: 0800 700 1210 ou (42) 3132-5175

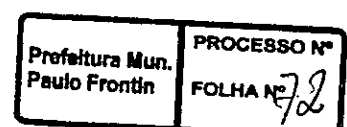



# MUNICÍPIO DE PAULO FRONTIN

CNPJ: 77.007.474/0001-90 - www.paulofrontin.pr.gov.br

5.14. No caso de desconexão com o Pregoeiro, no decorrer da etapa competitiva da Concorrência, o sistema eletrônico poderá permanecer acessível aos licitantes para a recepção dos lances.

5.15. Quando a desconexão do sistema eletrônico para o pregoeiro persistir por tempo superior a dez minutos, a sessão pública será suspensa e reiniciada somente após decorridas vinte e quatro horas da comunicação do fato pelo Pregoeiro aos participantes, no sítio eletrônico utilizado para divulgação.

5.16. Caso o licitante não apresente lances, concorrerá com o valor de sua proposta.

5.17. Em relação a itens não exclusivos para participação de microempresas e empresas de pequeno porte, uma vez encerrada a etapa de lances, será efetivada a verificação automática, junto à Receita Federal, do porte da entidade empresarial. O sistema identificará em coluna própria as microempresas e empresas de pequeno porte participantes, procedendo à comparação com os valores da primeira colocada, se esta for empresa de maior porte, assim como das demais classificadas, para o fim de aplicar-se o disposto nos arts. 44 e 45 da Lei Complementar nº 123, de 2006, regulamentada pelo Decreto nº 8.538, de 2015.

5.17.1. Nessas condições, as propostas de microempresas e empresas de pequeno porte que se encontrarem na faixa de até 5% (cinco por cento) acima da melhor proposta ou melhor lance serão consideradas empatadas com a primeira colocada.

5.17.2. A melhor classificada nos termos do subitem anterior terá o direito de encaminhar uma última oferta para desempate, obrigatoriamente em valor inferior ao da primeira colocada, no prazo de 5 (cinco) minutos controlados pelo sistema, contados após a comunicação automática para tanto.

5.17.3. Caso a microempresa ou a empresa de pequeno porte melhor classificada desista ou não se manifeste no prazo estabelecido, serão convocadas as demais licitantes microempresa e empresa de pequeno porte que se encontrem naquele intervalo de 5% (cinco por cento), na ordem de classificação, para o exercício do mesmo direito, no prazo estabelecido no subitem anterior.

5.17.4. No caso de equivalência dos valores apresentados pelas microempresas e empresas de pequeno porte que se encontrem nos intervalos estabelecidos nos subitens anteriores, será realizado sorteio entre elas para que se identifique aquela que primeiro poderá apresentar melhor oferta.

5.18. Só poderá haver empate entre propostas iguais (não seguidas de lances), ou entre lances finais da fase fechada do modo de disputa aberto e fechado.

5.18.1. Havendo eventual empate entre propostas ou lances, o critério de desempate será aquele previsto no art. 60 da Lei nº 14.133, de 2021, nesta ordem:

5.18.1.1. disputa final, hipótese em que os licitantes empatados poderão apresentar nova proposta em ato contínuo à classificação;

5.18.1.2. avaliação do desempenho contratual prévio dos licitantes, para a qual deverão preferencialmente ser utilizados registros cadastrais para efeito de atesto de cumprimento de obrigações previstos nesta Lei;


5.18.1.3. desenvolvimento pelo licitante de ações de equidade entre homens e mulheres no ambiente de trabalho, conforme regulamento;

5.18.1.4. desenvolvimento pelo licitante de programa de integridade, conforme orientações dos órgãos de controle.

5.18.2. Persistindo o empate, será assegurada preferência, sucessivamente, aos bens e serviços produzidos ou prestados por:

5.18.2.1. empresas estabelecidas no território do Estado ou do Distrito Federal do órgão ou entidade da Administração Pública estadual ou distrital licitante ou, no caso de licitação realizada por órgão ou entidade de Município, no território do Estado em que este se localize;

Rua Rui Barbosa, 204, Centro – CEP: 84.635-000 – Paulo Frontin/PR  
Fone: 0800 700 1210 ou (42) 3132-5175

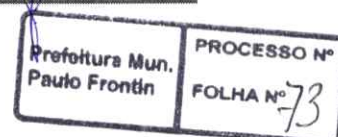



# MUNICÍPIO DE PAULO FRONTIN

CNPJ: 77.007.474/0001-90 - [www.paulofrontin.pr.gov.br](http://www.paulofrontin.pr.gov.br)

5.18.2.2. empresas brasileiras;

5.18.2.3. empresas que invistam em pesquisa e no desenvolvimento de tecnologia no País;

5.18.2.4. empresas que comprovem a prática de mitigação, nos termos da Lei nº 12.187, de 29 de dezembro de 2009.

5.19. Encerrada a etapa de envio de lances da sessão pública, na hipótese da proposta do primeiro colocado permanecer acima do preço máximo ou inferior ao desconto definido para a contratação, o pregoeiro poderá negociar condições mais vantajosas, após definido o resultado do julgamento.

5.19.1. *Tratando-se de licitação em grupo, a contratação posterior de item específico do grupo exigirá prévia pesquisa de mercado e demonstração de sua vantagem para o órgão ou a entidade e serão observados os seguintes preços unitários máximos como critério de aceitabilidade:*

5.19.2. A negociação poderá ser feita com os demais licitantes, segundo a ordem de classificação inicialmente estabelecida, quando o primeiro colocado, mesmo após a negociação, for desclassificado em razão de sua proposta permanecer acima do preço máximo definido pela Administração.

5.19.3. A negociação será realizada por meio do sistema, podendo ser acompanhada pelos demais licitantes.

5.19.4. O resultado da negociação será divulgado a todos os licitantes e anexado aos autos do processo licitatório.

5.19.5. O pregoeiro solicitará ao licitante mais bem classificado que, no prazo de 2 (duas) horas, envie a proposta adequada ao último lance ofertado após a negociação realizada, acompanhada, se for o caso, dos documentos complementares, quando necessários à confirmação daqueles exigidos neste Edital e já apresentados.

5.19.6. É facultado ao pregoeiro prorrogar o prazo estabelecido, a partir de solicitação fundamentada feita no chat pelo licitante, antes de findo o prazo.

5.20. Após a negociação do preço, o Pregoeiro iniciará a fase de aceitação e julgamento da proposta.

## 6. DA FASE DE JULGAMENTO

6.1. Encerrada a etapa de negociação, o pregoeiro verificará se o licitante provisoriamente classificado em primeiro lugar atende às condições de participação no certame, conforme previsto no art. 14 da Lei nº 14.133/2021, legislação correlata e no item 2.6 do edital, especialmente quanto à existência de sanção que impeça a participação no certame ou a futura contratação, mediante a consulta aos seguintes cadastros:

6.1.1. Cadastro Nacional de Empresas Inidôneas e Suspensas - CEIS, mantido pela Controladoria-Geral da União (<https://www.portaltransparencia.gov.br/sancoes/ceis>); e


6.1.2. Cadastro Nacional de Empresas Punidas – CNEP, mantido pela Controladoria-Geral da União (<https://www.portaltransparencia.gov.br/sancoes/cnep>).

6.2. A consulta aos cadastros será realizada em nome da empresa licitante e também de seu sócio majoritário, por força da vedação de que trata o artigo 12 da Lei nº 8.429, de 1992.

6.3. Caso conste na Consulta de Situação do licitante a existência de Ocorrências Impeditivas Indiretas, o Pregoeiro diligenciará para verificar se houve fraude por parte das empresas apontadas no Relatório de Ocorrências Impeditivas Indiretas. (IN nº 3/2018, art. 29, caput)

6.3.1. A tentativa de burla será verificada por meio dos vínculos societários, linhas de fornecimento similares, dentre outros. (IN nº 3/2018, art. 29, §1º).

Rua Rui Barbosa, 204, Centro – CEP: 84.635-000 – Paulo Frontin/PR  
Fone: 0800 700 1210 ou (42) 3132-5175

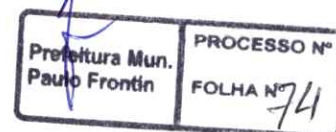



# MUNICÍPIO DE PAULO FRONTIN

CNPJ: 77.007.474/0001-90 - www.paulofrontin.pr.gov.br

- 6.3.2. O licitante será convocado para manifestação previamente a uma eventual desclassificação. (IN nº 3/2018, art. 29, §2º).
- 6.3.3. Constatada a existência de sanção, o licitante será reputado inabilitado, por falta de condição de participação.
- 6.4. Caso o licitante provisoriamente classificado em primeiro lugar tenha se utilizado de algum tratamento favorecido às ME/EPPs, o pregoeiro verificará se faz jus ao benefício, em conformidade com os itens 3.5 deste edital.
- 6.5. Verificadas as condições de participação e de utilização do tratamento favorecido, o pregoeiro examinará a proposta classificada em primeiro lugar quanto à adequação ao objeto e à compatibilidade do preço em relação ao máximo estipulado para contratação neste Edital e em seus anexos, observado o disposto no artigo 29 a 35 da IN SEGES nº 73, de 30 de setembro de 2022.
- 6.6. Será desclassificada a proposta vencedora que:
- 6.6.1. contiver vícios insanáveis;
  - 6.6.2. não obedecer às especificações técnicas contidas no Termo de Referência;
  - 6.6.3. apresentar preços inexequíveis ou permanecerem acima do preço máximo definido para a contratação;
  - 6.6.4. não tiverem sua exequibilidade demonstrada, quando exigido pela Administração;
  - 6.6.5. apresentar desconformidade com quaisquer outras exigências deste Edital ou seus anexos, desde que insanável.
- 6.7. No caso de bens e serviços em geral, é indício de inexequibilidade das propostas valores inferiores a 50% (cinquenta por cento) do valor orçado pela Administração.
- 6.7.1. A inexequibilidade, na hipótese de que trata o **caput**, só será considerada após diligência do pregoeiro, que comprove:
- 6.7.1.1. que o custo do licitante ultrapassa o valor da proposta; e
  - 6.7.1.2. inexistirem custos de oportunidade capazes de justificar o vulto da oferta.
- 6.8. Em contratação de serviços de engenharia, além das disposições acima, a análise de exequibilidade e sobrepreço considerará o seguinte:
- 6.8.1. Nos regimes de execução por tarefa, empreitada por preço global ou empreitada integral, semi-integrada ou integrada, a caracterização do sobrepreço se dará pela superação do valor global estimado;
  - 6.8.2. No regime de empreitada por preço unitário, a caracterização do sobrepreço se dará pela superação do valor global estimado e *pela superação de custo unitário tido como relevante, conforme planilha anexa ao edital*;
  - 6.8.3. No caso de serviços de engenharia, serão consideradas inexequíveis as propostas cujos valores forem inferiores a 75% (setenta e cinco por cento) do valor orçado pela Administração, independentemente do regime de execução.
  - 6.8.4. Será exigida garantia adicional do licitante vencedor cuja proposta for inferior a 85% (oitenta e cinco por cento) do valor orçado pela Administração, equivalente à diferença entre este último e o valor da proposta, sem prejuízo das demais garantias exigíveis de acordo com a Lei.
- 6.9. Se houver indícios de inexequibilidade da proposta de preço, ou em caso da necessidade de esclarecimentos complementares, poderão ser efetuadas diligências, para que a empresa comprove a exequibilidade da proposta.

Rua Rui Barbosa, 204, Centro – CEP: 84.635-000 – Paulo Frontin/PR  
Fone: 0800 700 1210 ou (42) 3132-5175

Prefeitura Mun. Paulo Frontin	PROCESSO Nº FOLHA Nº 75
----------------------------------	----------------------------



# MUNICÍPIO DE PAULO FRONTIN

CNPJ: 77.007.474/0001-90 - www.paulofrontin.pr.gov.br

6.10. Caso o custo global estimado do objeto licitado tenha sido decomposto em seus respectivos custos unitários por meio de Planilha de Custos e Formação de Preços elaborada pela Administração, o licitante classificado em primeiro lugar será convocado para apresentar Planilha por ele elaborada, com os respectivos valores adequados ao valor final da sua proposta, sob pena de não aceitação da proposta.

6.10.1. Em se tratando de serviços de engenharia, o licitante vencedor será convocado a apresentar à Administração, por meio eletrônico, as planilhas com indicação dos quantitativos e dos custos unitários, seguindo o modelo elaborado pela Administração, bem como com detalhamento das Bonificações e Despesas Indiretas (BDI) e dos Encargos Sociais (ES), com os respectivos valores adequados ao valor final da proposta vencedora, admitida a utilização dos preços unitários, no caso de empreitada por preço global, empreitada integral, contratação semi-integrada e contratação integrada, exclusivamente para eventuais adequações indispensáveis no cronograma físico-financeiro e para balizar excepcional aditamento posterior do contrato.

6.10.2. Em se tratando de serviços com fornecimento de mão de obra em regime de dedicação exclusiva cuja produtividade seja mensurável e indicada pela Administração, o licitante deverá indicar a produtividade adotada e a quantidade de pessoal que será alocado na execução contratual.

6.10.3. Caso a produtividade for diferente daquela utilizada pela Administração como referência, ou não estiver contida na faixa referencial de produtividade, mas admitida pelo ato convocatório, o licitante deverá apresentar a respectiva comprovação de exequibilidade;

6.10.4. Os licitantes poderão apresentar produtividades diferenciadas daquela estabelecida pela Administração como referência, desde que não alterem o objeto da contratação, não contrariem dispositivos legais vigentes e, caso não estejam contidas nas faixas referenciais de produtividade, comprovem a exequibilidade da proposta.

6.10.5. Para efeito do subitem anterior, admite-se a adequação técnica da metodologia empregada pela contratada, visando assegurar a execução do objeto, desde que mantidas as condições para a justa remuneração do serviço.

6.11. Erros no preenchimento da planilha não constituem motivo para a desclassificação da proposta. A planilha poderá ser ajustada pelo fornecedor, no prazo indicado pelo sistema, desde que não haja majoração do preço e que se comprove que este é o bastante para arcar com todos os custos da contratação;

6.11.1. O ajuste de que trata este dispositivo se limita a sanar erros ou falhas que não alterem a substância das propostas;

6.11.2. Considera-se erro no preenchimento da planilha passível de correção a indicação de recolhimento de impostos e contribuições na forma do Simples Nacional, quando não cabível esse regime.

6.12. Para fins de análise da proposta quanto ao cumprimento das especificações do objeto, poderá ser colhida a manifestação escrita do setor requisitante do serviço ou da área especializada no objeto.


6.13. Caso o Termo de Referência exija a apresentação de amostra, o licitante classificado em primeiro lugar deverá apresentá-la, conforme disciplinado no Termo de Referência, sob pena de não aceitação da proposta.

6.14. Por meio de mensagem no sistema, será divulgado o local e horário de realização do procedimento para a avaliação das amostras, cuja presença será facultada a todos os interessados, incluindo os demais licitantes.

6.15. Os resultados das avaliações serão divulgados por meio de mensagem no sistema.

6.16. No caso de não haver entrega da amostra ou ocorrer atraso na entrega, sem justificativa aceita pelo Pregoeiro, ou havendo entrega de amostra fora das especificações previstas neste Edital, a proposta do licitante será recusada.

Rua Rui Barbosa, 204, Centro – CEP: 84.635-000 – Paulo Frontin/PR  
Fone: 0800 700 1210 ou (42) 3132-5175

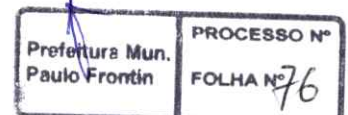



# MUNICÍPIO DE PAULO FRONTIN

CNPJ: 77.007.474/0001-90 - www.paulofrontin.pr.gov.br

6.17. Se a(s) amostra(s) apresentada(s) pelo primeiro classificado não for(em) aceita(s), o Pregoeiro analisará a aceitabilidade da proposta ou lance ofertado pelo segundo classificado. Seguir-se-á com a verificação da(s) amostra(s) e, assim, sucessivamente, até a verificação de uma que atenda às especificações constantes no Termo de Referência.

## 7. DA FASE DE HABILITAÇÃO

7.1. Os documentos previstos no Termo de Referência, necessários e suficientes para demonstrar a capacidade do licitante de realizar o objeto da licitação, serão exigidos para fins de habilitação, nos termos dos arts. 62 a 70 da Lei nº 14.133, de 2021.

7.2. Quando permitida a participação de empresas estrangeiras que não funcionem no País, as exigências de habilitação serão atendidas mediante documentos equivalentes, inicialmente apresentados em tradução livre.

7.3. Na hipótese de o licitante vencedor ser empresa estrangeira que não funcione no País, para fins de assinatura do contrato ou da ata de registro de preços, os documentos exigidos para a habilitação serão traduzidos por tradutor juramentado no País e apostilados nos termos do disposto no Decreto Municipal 313/2024 ou de outro que venha a substituí-lo, ou consularizados pelos respectivos consulados ou embaixadas.

7.4. Quando permitida a participação de consórcio de empresas, a habilitação técnica, quando exigida, será feita por meio do somatório dos quantitativos de cada consorciado e, para efeito de habilitação econômico-financeira, quando exigida, será observado o somatório dos valores de cada consorciado.

7.4.1. Se o consórcio não for formado integralmente por microempresas ou empresas de pequeno porte e o termo de referência exigir requisitos de habilitação econômico-financeira, haverá um acréscimo de 10% para o consórcio em relação ao valor exigido para os licitantes individuais.

7.5. Os documentos exigidos para fins de habilitação poderão ser apresentados em original, por cópia..

7.6. Os documentos exigidos para fins de habilitação poderão ser substituídos por registro cadastral emitido por órgão ou entidade pública, desde que o registro tenha sido feito em obediência ao disposto na Lei nº 14.133/2021.

7.7. Será verificado se o licitante apresentou declaração de que atende aos requisitos de habilitação, e o declarante responderá pela veracidade das informações prestadas, na forma da lei (art. 63, I, da Lei nº 14.133/2021).

7.8. Será verificado se o licitante apresentou no sistema, sob pena de inabilitação, a declaração de que cumpre as exigências de reserva de cargos para pessoa com deficiência e para reabilitado da Previdência Social, previstas em lei e em outras normas específicas.


7.9. O licitante deverá apresentar, sob pena de desclassificação, declaração de que suas propostas econômicas compreendem a integralidade dos custos para atendimento dos direitos trabalhistas assegurados na Constituição Federal, nas leis trabalhistas, nas normas infralegais, nas convenções coletivas de trabalho e nos termos de ajustamento de conduta vigentes na data de entrega das propostas.

7.9.1. Somente haverá a necessidade de comprovação do preenchimento de requisitos mediante apresentação dos documentos originais não-digitais quando houver dúvida em relação à integridade do documento digital ou quando a lei expressamente o exigir. (IN nº 3/2018, art. 4º, §1º, e art. 6º, §4º).

7.9.2. A não observância do disposto no item anterior poderá ensejar desclassificação no momento da habilitação. (IN nº 3/2018, art. 7º, parágrafo único).

7.10. A verificação pelo pregoeiro, em sítios eletrônicos oficiais de órgãos e entidades emissores de certidões

Rua Rui Barbosa, 204, Centro – CEP: 84.635-000 – Paulo Frontin/PR  
Fone: 0800 700 1210 ou (42) 3132-5175

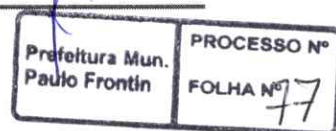



# MUNICÍPIO DE PAULO FRONTIN

CNPJ: 77.007.474/0001-90 - www.paulofrontin.pr.gov.br

7.10.1.

7.10.2. Na hipótese de a fase de habilitação anteceder a fase de apresentação de propostas e lances, os licitantes encaminharão, por meio do sistema, simultaneamente os documentos de habilitação e a proposta com o preço ou o percentual de desconto, observado o disposto no § 1º do art. 36 e no § 1º do art. 39 da Instrução Normativa SEGES nº 73, de 30 de setembro de 2022.

7.10.3. Os documentos relativos à regularidade fiscal que constem do Termo de Referência somente serão exigidos, em qualquer caso, em momento posterior ao julgamento das propostas, e apenas do licitante mais bem classificado.

7.10.4. Respeitada a exceção do subitem anterior, relativa à regularidade fiscal, quando a fase de habilitação anteceder as fases de apresentação de propostas e lances e de julgamento, a verificação ou exigência do presente subitem ocorrerá em relação a todos os licitantes.

7.11. Após a entrega dos documentos para habilitação, não será permitida a substituição ou a apresentação de novos documentos, salvo em sede de diligência, para (Lei 14.133/21, art. 64, e IN 73/2022, art. 39, §4º):

7.11.1. complementação de informações acerca dos documentos já apresentados pelos licitantes e desde que necessária para apurar fatos existentes à época da abertura do certame; e

7.11.2. atualização de documentos cuja validade tenha expirado após a data de recebimento das propostas;

7.12. Na análise dos documentos de habilitação, a comissão de contratação poderá sanar erros ou falhas, que não alterem a substância dos documentos e sua validade jurídica, mediante decisão fundamentada, registrada em ata e acessível a todos, atribuindo-lhes eficácia para fins de habilitação e classificação.

7.13. Na hipótese de o licitante não atender às exigências para habilitação, o pregoeiro examinará a proposta subsequente e assim sucessivamente, na ordem de classificação, até a apuração de uma proposta que atenda ao presente edital, observado o prazo disposto no subitem 7.10.

7.14. Somente serão disponibilizados para acesso público os documentos de habilitação do licitante cuja proposta atenda ao edital de licitação, após concluídos os procedimentos de que trata o subitem anterior.

7.15. A comprovação de regularidade fiscal e trabalhista das microempresas e das empresas de pequeno porte somente será exigida para efeito de contratação, e não como condição para participação na licitação (art. 4º do Decreto nº 8.538/2015).

7.16. Quando a fase de habilitação anteceder a de julgamento e já tiver sido encerrada, não caberá exclusão de licitante por motivo relacionado à habilitação, salvo em razão de fatos supervenientes ou só conhecidos após o julgamento.

7.16.1.

## 8. DOS RECURSOS

8.1. A interposição de recurso referente ao julgamento das propostas, à habilitação ou inabilitação de licitantes, à anulação ou revogação da licitação, observará o disposto no art. 165 da Lei nº 14.133, de 2021.


8.2. O prazo recursal é de 3 (três) dias úteis, contados da data de intimação ou de lavratura da ata.

8.3. Quando o recurso apresentado impugnar o julgamento das propostas ou o ato de habilitação ou inabilitação do licitante:

8.3.1. a intenção de recorrer deverá ser manifestada imediatamente, sob pena de preclusão;

8.3.2. o prazo para a manifestação da intenção de recorrer não será inferior a 10 (dez) minutos.

Rua Rui Barbosa, 204, Centro – CEP: 84.635-000 – Paulo Frontin/PR  
Fone: 0800 700 1210 ou (42) 3132-5175

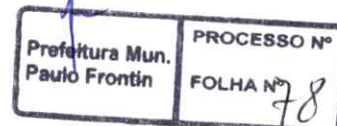



# MUNICÍPIO DE PAULO FRONTIN


CNPJ: 77.007.474/0001-90 - www.paulofrontin.pr.gov.br

- 8.3.3. o prazo para apresentação das razões recursais será iniciado na data de intimação ou de lavratura da ata de habilitação ou inabilitação;
- 8.3.4. na hipótese de adoção da inversão de fases prevista no § 1º do art. 17 da Lei nº 14.133, de 2021, o prazo para apresentação das razões recursais será iniciado na data de intimação da ata de julgamento.
- 8.4. Os recursos deverão ser encaminhados em campo próprio do sistema.
- 8.5. O recurso será dirigido à autoridade que tiver editado o ato ou proferido a decisão recorrida, a qual poderá reconsiderar sua decisão no prazo de 3 (três) dias úteis, ou, nesse mesmo prazo, encaminhar recurso para a autoridade superior, a qual deverá proferir sua decisão no prazo de 10 (dez) dias úteis, contado do recebimento dos autos.
- 8.6. Os recursos interpostos fora do prazo não serão conhecidos.
- 8.7. O prazo para apresentação de contrarrazões ao recurso pelos demais licitantes será de 3 (três) dias úteis, contados da data da intimação pessoal ou da divulgação da interposição do recurso, assegurada a vista imediata dos elementos indispensáveis à defesa de seus interesses.
- 8.8. O recurso e o pedido de reconsideração terão efeito suspensivo do ato ou da decisão recorrida até que sobrevenha decisão final da autoridade competente.
- 8.9. O acolhimento do recurso invalida tão somente os atos insuscetíveis de aproveitamento.
- 8.10. Os autos do processo permanecerão com vista franqueada aos interessados no sítio eletrônico paulofrontin.pr.gov.br.

## 9. DAS INFRAÇÕES ADMINISTRATIVAS E SANÇÕES

- 9.1. Comete infração administrativa, nos termos da lei, o licitante que, com dolo ou culpa:
- 9.1.1. deixar de entregar a documentação exigida para o certame ou não entregar qualquer documento que tenha sido solicitado pelo/a pregoeiro/a durante o certame;
- 9.1.2. Salvo em decorrência de fato superveniente devidamente justificado, não mantiver a proposta em especial quando:
- 9.1.2.1. não enviar a proposta adequada ao último lance ofertado ou após a negociação;
- 9.1.2.2. recusar-se a enviar o detalhamento da proposta quando exigível;
- 9.1.2.3. pedir para ser desclassificado quando encerrada a etapa competitiva; ou
- 9.1.2.4. deixar de apresentar amostra;
- 9.1.2.5. apresentar proposta ou amostra em desacordo com as especificações do edital;
- 9.1.3. não celebrar o contrato ou não entregar a documentação exigida para a contratação, quando convocado dentro do prazo de validade de sua proposta;
- 9.1.3.1. recusar-se, sem justificativa, a assinar o contrato ou a ata de registro de preço, ou a aceitar ou retirar o instrumento equivalente no prazo estabelecido pela Administração;
- 9.1.4. apresentar declaração ou documentação falsa exigida para o certame ou prestar declaração falsa durante a licitação
- 9.1.5. fraudar a licitação
- 9.1.6. comportar-se de modo inidôneo ou cometer fraude de qualquer natureza, em especial quando:

Rua Rui Barbosa, 204, Centro – CEP: 84.635-000 – Paulo Frontin/PR  
Fone: 0800 700 1210 ou (42) 3132-5175

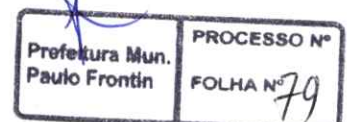





# MUNICÍPIO DE PAULO FRONTIN

CNPJ: 77.007.474/0001-90 - www.paulofrontin.pr.gov.br

- 9.1.6.1. agir em conluio ou em desconformidade com a lei;
  - 9.1.6.2. induzir deliberadamente a erro no julgamento;
  - 9.1.6.3. apresentar amostra falsificada ou deteriorada;
  - 9.1.7. praticar atos ilícitos com vistas a frustrar os objetivos da licitação
  - 9.1.8. praticar ato lesivo previsto no art. 5º da Lei n.º 12.846, de 2013.
- 9.2. Com fulcro na Lei nº 14.133, de 2021, a Administração poderá, garantida a prévia defesa, aplicar aos licitantes e/ou adjudicatários as seguintes sanções, sem prejuízo das responsabilidades civil e criminal:
- 9.2.1. advertência;
  - 9.2.2. multa;
  - 9.2.3. impedimento de licitar e contratar e
  - 9.2.4. declaração de inidoneidade para licitar ou contratar, enquanto perdurarem os motivos determinantes da punição ou até que seja promovida sua reabilitação perante a própria autoridade que aplicou a penalidade.
- 9.3. Na aplicação das sanções serão considerados:
- 9.3.1. a natureza e a gravidade da infração cometida.
  - 9.3.2. as peculiaridades do caso concreto
  - 9.3.3. as circunstâncias agravantes ou atenuantes
  - 9.3.4. os danos que dela provierem para a Administração Pública
  - 9.3.5. a implantação ou o aperfeiçoamento de programa de integridade, conforme normas e orientações dos órgãos de controle.
- 9.4. A multa será recolhida em percentual de 0,5% a 30% incidente sobre o valor do contrato licitado, recolhida no prazo máximo de 30 (**trinta**) dias úteis, a contar da comunicação oficial.
- 9.4.1. Para as infrações previstas nos itens 9.1.1, 9.1.2 e 9.1.3, a multa será de 0,5% a 15% do valor do contrato licitado.
  - 9.4.2. Para as infrações previstas nos itens 9.1.4, 9.1.5, 9.1.6, 9.1.7 e 9.1.8, a multa será de 15% a 30% do valor do contrato licitado.
- 9.5. As sanções de advertência, impedimento de licitar e contratar e declaração de inidoneidade para licitar ou contratar poderão ser aplicadas, cumulativamente ou não, à penalidade de multa.
- 9.6. Na aplicação da sanção de multa será facultada a defesa do interessado no prazo de 15 (quinze) dias úteis, contado da data de sua intimação.
- 9.7. A sanção de impedimento de licitar e contratar será aplicada ao responsável em decorrência das infrações administrativas relacionadas nos itens 9.1.1, 9.1.2 e 9.1.3, quando não se justificar a imposição de penalidade mais grave, e impedirá o responsável de licitar e contratar no âmbito da Administração Pública direta e indireta do ente federativo a qual pertencer o órgão ou entidade, pelo prazo máximo de 3 (três) anos.
- 9.8. Poderá ser aplicada ao responsável a sanção de declaração de inidoneidade para licitar ou contratar, em decorrência da prática das infrações dispostas nos itens 9.1.4, 9.1.5, 9.1.6, 9.1.7 e 9.1.8, bem como pelas infrações administrativas previstas nos itens 9.1.1, 9.1.2 e 9.1.3 que justifiquem a imposição de penalidade mais grave que a sanção de impedimento de licitar e contratar, cuja duração observará o prazo previsto no art. 156, §5º, da Lei n.º 14.133/2021.

Rua Rui Barbosa, 204, Centro – CEP: 84.635-000 – Paulo Frontin/PR  
Fone: 0800 700 1210 ou (42) 3132-5175

Prefeitura Mun. Paulo Frontin	PROCESSO Nº FOLHA Nº 80
----------------------------------	----------------------------



# MUNICÍPIO DE PAULO FRONTIN

CNPJ: 77.007.474/0001-90 - [www.paulofrontin.pr.gov.br](http://www.paulofrontin.pr.gov.br)

9.9. A recusa injustificada do adjudicatário em assinar o contrato ou a ata de registro de preço, ou em aceitar ou retirar o instrumento equivalente no prazo estabelecido pela Administração, descrita no item 9.1.3, caracterizará o descumprimento total da obrigação assumida e o sujeitará às penalidades e à imediata perda da garantia de proposta em favor do órgão ou entidade promotora da licitação, nos termos do art. 45, §4º da IN SEGES/ME n.º 73, de 2022.

9.10. A apuração de responsabilidade relacionadas às sanções de impedimento de licitar e contratar e de declaração de inidoneidade para licitar ou contratar demandará a instauração de processo de responsabilização a ser conduzido por comissão composta por 2 (dois) ou mais servidores estáveis, que avaliará fatos e circunstâncias conhecidos e intimará o licitante ou o adjudicatário para, no prazo de 15 (quinze) dias úteis, contado da data de sua intimação, apresentar defesa escrita e especificar as provas que pretenda produzir.

9.11. Caberá recurso no prazo de 15 (quinze) dias úteis da aplicação das sanções de advertência, multa e impedimento de licitar e contratar, contado da data da intimação, o qual será dirigido à autoridade que tiver proferido a decisão recorrida, que, se não a reconsiderar no prazo de 5 (cinco) dias úteis, encaminhará o recurso com sua motivação à autoridade superior, que deverá proferir sua decisão no prazo máximo de 20 (vinte) dias úteis, contado do recebimento dos autos.

9.12. Caberá a apresentação de pedido de reconsideração da aplicação da sanção de declaração de inidoneidade para licitar ou contratar no prazo de 15 (quinze) dias úteis, contado da data da intimação, e decidido no prazo máximo de 20 (vinte) dias úteis, contado do seu recebimento.

9.13. O recurso e o pedido de reconsideração terão efeito suspensivo do ato ou da decisão recorrida até que sobrevenha decisão final da autoridade competente.

9.14. A aplicação das sanções previstas neste edital não exclui, em hipótese alguma, a obrigação de reparação integral dos danos causados.

## 10. DA IMPUGNAÇÃO AO EDITAL E DO PEDIDO DE ESCLARECIMENTO

10.1. Qualquer pessoa é parte legítima para impugnar este Edital por irregularidade na aplicação da Lei n.º 14.133, de 2021, devendo protocolar o pedido até 3 (três) dias úteis antes da data da abertura do certame.

10.2. A resposta à impugnação ou ao pedido de esclarecimento será divulgado em sítio eletrônico oficial no prazo de até 3 (três) dias úteis, limitado ao último dia útil anterior à data da abertura do certame.

10.3. A impugnação e o pedido de esclarecimento poderão ser realizados por forma eletrônica, [licitapaulofrontin@hotmail.com](mailto:licitapaulofrontin@hotmail.com) e na plataforma da BLL: <https://www.bllcompras.com>

10.4. As impugnações e pedidos de esclarecimentos não suspendem os prazos previstos no certame.

10.4.1. A concessão de efeito suspensivo à impugnação é medida excepcional e deverá ser motivada pelo agente de contratação, nos autos do processo de licitação.


10.5. Acolhida a impugnação, será definida e publicada nova data para a realização do certame.

## 11. DAS DISPOSIÇÕES GERAIS

11.1. Será divulgada ata da sessão pública no sistema eletrônico.

11.2. Não havendo expediente ou ocorrendo qualquer fato superveniente que impeça a realização do certame na data marcada, a sessão será automaticamente transferida para o primeiro dia útil subsequente, no mesmo horário anteriormente estabelecido, desde que não haja comunicação em contrário, pelo Pregoeiro.

Rua Rui Barbosa, 204, Centro – CEP: 84.635-000 – Paulo Frontin/PR  
Fone: 0800 700 1210 ou (42) 3132-5175

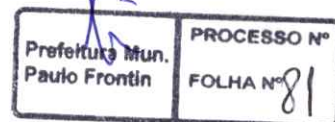



# **MUNICÍPIO DE PAULO FRONTIN**

CNPJ: 77.007.474/0001-90 - [www.paulofrontin.pr.gov.br](http://www.paulofrontin.pr.gov.br)

11.3. Todas as referências de tempo no Edital, no aviso e durante a sessão pública observarão o horário de Brasília - DF.

11.4. A homologação do resultado desta licitação não implicará direito à contratação.

11.5. As normas disciplinadoras da licitação serão sempre interpretadas em favor da ampliação da disputa entre os interessados, desde que não comprometam o interesse da Administração, o princípio da isonomia, a finalidade e a segurança da contratação.

11.6. Os licitantes assumem todos os custos de preparação e apresentação de suas propostas e a Administração não será, em nenhum caso, responsável por esses custos, independentemente da condução ou do resultado do processo licitatório.

11.7. Na contagem dos prazos estabelecidos neste Edital e seus Anexos, excluir-se-á o dia do início e incluir-se-á o do vencimento. Só se iniciam e vencem os prazos em dias de expediente na Administração.

11.8. O desatendimento de exigências formais não essenciais não importará o afastamento do licitante, desde que seja possível o aproveitamento do ato, observados os princípios da isonomia e do interesse público.

11.9. Em caso de divergência entre disposições deste Edital e de seus anexos ou demais peças que compõem o processo, prevalecerá as deste Edital.

11.10. Após o interregno de um ano, e independentemente de pedido do contratado, os preços iniciais serão reajustados, mediante a aplicação, pelo contratante, do índice IPCA/IBGE, exclusivamente para as obrigações iniciadas e concluídas após a ocorrência da anualidade.

11.11. O Edital e seus anexos encontram-se no site do município [paulofrontin.pr.gov.br/licitação](http://paulofrontin.pr.gov.br/licitação) e na plataforma da BLL [bllcompras.com.br](http://bllcompras.com.br).

11.12. A licitante ao participar do presente certame declara expressa e inequívoca concordância em relação a todos os projetos e anexos do presente Edital, não sendo possível alegação de falhas ou omissões dos citados documentos. Após o interregno de um ano, e independentemente de pedido do contratado, os preços iniciais serão reajustados, mediante a aplicação, pelo contratante, do índice IPCA/IBGE, exclusivamente para as obrigações iniciadas e concluídas após a ocorrência da anualidade.

11.13. O Edital e seus anexos encontram-se no site do município [paulofrontin.pr.gov.br/licitação](http://paulofrontin.pr.gov.br/licitação) e na plataforma da BLL [bllcompras.com.br](http://bllcompras.com.br).

11.14. A licitante ao participar do presente certame declara expressa e inequívoca concordância em relação a todos os projetos e anexos do presente Edital, não sendo possível alegação de falhas ou omissões dos citados documentos.

11.15.

11.16. Integram este Edital, para todos os fins e efeitos, os seguintes anexos:

11.16.1. ANEXO I - Termo de Referência

11.16.1.1. Apêndice do Anexo I – Estudo Técnico Preliminar

11.16.2. ANEXO II – Minuta de Termo de Contrato

11.16.3. ANEXO III – Declaração do inciso XXXIII do art. 7º da Constituição Federal

11.16.4. ANEXO IV – Declaração de cumprimento dos requisitos de habilitação

11.16.5. ANEXO V – Declaração de Idoneidade

11.16.6. ANEXO VI – Modelo de credenciamento

11.16.7. ANEXO VII – Modelo de declaração de condição ME ou EPP

Rua Rui Barbosa, 204, Centro – CEP: 84.635-000 – Paulo Frontin/PR  
Fone: 0800 700 1210 ou (42) 3132-5175

Prefeitura Mun. Paulo Frontin	PROCESSO Nº FOLHA Nº 02
----------------------------------	----------------------------



# **MUNICÍPIO DE PAULO FRONTIN**

CNPJ: 77.007.474/0001-90 - [www.paulofrontin.pr.gov.br](http://www.paulofrontin.pr.gov.br)

- 11.16.8. ANEXO VIII – Proposta de preço
- 11.16.9. ANEXO IX – Declaração contendo informações para fins de assinatura de contrato.

Paulo Frontin, 13 de agosto de 2024.

**EDER RENATO STELMACH**

**Pregoeiro**

Rua Rui Barbosa, 204, Centro – CEP: 84.635-000 – Paulo Frontin/PR  
Fone: 0800 700 1210 ou (42) 3132-5175

Prefeitura Mun. Paulo Frontin	PROCESSO Nº FOLHA Nº 83
----------------------------------	----------------------------



# MUNICÍPIO DE PAULO FRONTIN

CNPJ: 77.007.474/0001-90 - www.paulofrontin.pr.gov.br

## TERMO DE REFERÊNCIA

Processo Administrativo nº 96/2024

Contratação de serviços.

### 12. CONDIÇÕES GERAIS DA CONTRATAÇÃO

12.1. A contratação de uma empresa especializada em engenharia é fundamental para a execução bem-sucedida da obra de construção do alojamento da Casa Familiar Rural em Vera Guarani. Este investimento garantirá a criação de um ambiente adequado para a formação e acolhimento dos beneficiários, além de assegurar que a construção atenda aos padrões técnicos e de segurança necessários. Diante do exposto, solicitamos a aprovação para a contratação da empresa especializada, a fim de garantir o sucesso deste projeto essencial para a comunidade.

ITEM	ESPECIFICAÇÃO	CATM AT	UNIDADE DE MEDIDA	QUANTIDADE
1	12.2. CONTRATAÇÃO DE EMPRESA ESPECIALIZADA EM ENGENHARIA, PARA EXECUÇÃO DA OBRA DE CONSTRUÇÃO DO ALOJAMENTO DA CASA FAMILIAR RURAL EM VERA GUARANI.	-	UND	01

12.3. O objeto desta contratação não se enquadra como sendo de bem de luxo, conforme Decreto Municipal nº 313/2024

12.4. O prazo de vigência da contratação é de 12 (doze) meses contados da assinatura do contrato, na forma do artigo 105 da Lei nº 14.133, de 2021.

12.5. O contrato oferece maior detalhamento das regras que serão aplicadas em relação à vigência da contratação.

### 13. FUNDAMENTAÇÃO E DESCRIÇÃO DA NECESSIDADE DA CONTRATAÇÃO

13.1. A Fundamentação da Contratação e de seus quantitativos encontra-se pormenorizada em Tópico específico dos Estudos Técnicos Preliminares e demais planilhas orçamentárias, apêndice deste Termo de Referência.

### 14. DESCRIÇÃO DA SOLUÇÃO COMO UM TODO CONSIDERADO O CICLO DE VIDA DO OBJETO E ESPECIFICAÇÃO DO PRODUTO

14.1. A descrição da solução como um todo encontra-se pormenorizada em tópico específico dos Estudos Técnicos Preliminares, apêndice deste Termo de Referência.

### 15. REQUISITOS DA CONTRATAÇÃO

#### Sustentabilidade:

15.1. Além dos critérios de sustentabilidade eventualmente inseridos na descrição do objeto, devem ser atendidos os seguintes requisitos, que se baseiam no Guia Nacional de Contratações Sustentáveis:

Rua Rui Barbosa, 204, Centro – CEP: 84.635-000 – Paulo Frontin/PR  
Fone: 0800 700 1210 ou (42) 3132-5175





# MUNICÍPIO DE PAULO FRONTIN

CNPJ: 77.007.474/0001-90 - www.paulofrontin.pr.gov.br

15.1.1. A empresa contratada deverá prezar pela promoção do desenvolvimento nacional sustentável, adotar os critérios e práticas de sustentabilidade.

15.1.1.1. Entende-se como critérios e práticas de sustentabilidade, entre outras:

- a) Baixo impacto sobre recursos naturais como flora, fauna, ar, solo e água;
- b) Preferência para materiais, tecnologias e matérias-primas de origem local;
- c) Maior eficiência na utilização de recursos naturais como água e energia;
- d) Maior geração de empregos, preferencialmente com mão de obra local;
- e) Maior vida útil e menor custo de manutenção do bem e da obra;
- f) Uso de inovações que reduzam a pressão sobre recursos naturais;
- g) Origem sustentável dos recursos naturais utilizados nos bens, nos serviços e nas obras; e
- h) Utilização de produtos florestais madeireiros e não madeireiros não originários de manejo florestal sustentável ou de reflorestamento.

15.1.2. Deverá ser observada, ainda, a Instrução Normativa (IN) SLTI/MPOG n° 1/2010 e atos normativos editados pelos órgãos de proteção do meio ambiente.

15.1.3. Na execução dos serviços objeto deste Termo de Referência a empresa contratada deverá obrigatoriamente promover as práticas de sustentabilidade ambiental e adotar as seguintes práticas sustentáveis, quando couber:

15.1.3.1. Utilizar produtos de limpeza e conservação de superfície e objetos inanimados que obedeçam às classificações e especificações determinadas pela ANVISA;

15.1.3.2. Adotar medidas para evitar o desperdício de água tratada;

15.1.3.3. Observar a Resolução CONAMA n° 20, 7 de dezembro de 1994, quanto aos equipamentos de limpeza que gerem ruído no seu funcionamento;

15.1.3.4. Fornecer aos empregados os equipamentos de segurança que se fizerem necessários para a execução dos serviços;

15.1.3.5. Realizar programa interno de treinamento de seus empregados;

15.1.3.6. Prover a destinação ambiental adequada das pilhas e baterias usadas ou inservíveis, segundo disposto na Resolução CONAMA; e

15.1.3.7. Respeitar as Normas Brasileiras – NBR publicadas pela Associação Brasileira de Normas Técnicas sobre resíduos sólidos.

## Subcontratação

15.2. Não é admitida a subcontratação do objeto contratual.

## Garantia da contratação

15.3. Não haverá exigência da garantia da contratação dos artigos 96 e seguintes da Lei n° 14.133, de 2021, pelas razões constantes do Estudo Técnico Preliminar.

Rua Rui Barbosa, 204, Centro – CEP: 84.635-000 – Paulo Frontin/PR  
Fone: 0800 700 1210 ou (42) 3132-5175



# MUNICÍPIO DE PAULO FRONTIN

CNPJ: 77.007.474/0001-90 - www.paulofrontin.pr.gov.br

## 16. QUALIFICAÇÃO TÉCNICA EXIGIDA

- a. Registro ou inscrição da empresa licitante junto ao Conselho Regional de Engenharia e Agronomia – CREA ou Conselho de Arquitetura e Urbanismo – CAU mediante a apresentação da certidão de Registro de Pessoa Jurídica, com prazo de validade vigente;
- b. Registro ou inscrição do responsável técnico junto ao Conselho Regional de Engenharia e Agronomia – CREA ou Conselho de Arquitetura e Urbanismo – CAU mediante a apresentação da Certidão de Registro de Pessoa Física, com prazo de validade vigente, tendo em vista que a equipe técnica deverá ser composta pelos seguintes profissionais:
- c. 01 (um) Arquiteto ou Engenheiro Civil, com atribuição de responsável pela Coordenação da obra, com comprovação de vínculo à empresa contratada; com experiência comprovada na área de construção predial pública ou privada, por meio de atestados de capacitação técnica, devidamente acompanhados de Certidões de Acervo Técnico.

## 17. MODELO DE EXECUÇÃO DO OBJETO

17.1. A execução na prestação dos serviços inerentes ao objeto a ser licitado na modalidade Concorrência, em sua forma online, se dará da seguinte maneira:

- a) Construção de edificação para alojamento, contendo: serviços preliminares, movimento de terra, drenagem e águas pluviais, fundações, estruturas, alvenaria, divisórias, muros e fechos, instalações elétricas, pavimentação e demais itens e especificações técnicas constantes no projeto.

## 18. MODELO DE GESTÃO DO CONTRATO

18.1. O contrato deverá ser executado fielmente pelas partes, de acordo com as cláusulas avençadas e as normas da Lei nº 14.133, de 2021, e cada parte responderá pelas consequências de sua inexecução total ou parcial.

18.2. Em caso de impedimento, ordem de paralisação ou suspensão do contrato, o cronograma de execução será prorrogado automaticamente pelo tempo correspondente, anotadas tais circunstâncias mediante simples apostila.

18.3. As comunicações entre o órgão ou entidade e a contratada devem ser realizadas por escrito sempre que o ato exigir tal formalidade, admitindo-se o uso de mensagem eletrônica para esse fim.

18.4. O órgão ou entidade poderá convocar representante da empresa para adoção de providências que devam ser cumpridas de imediato.

18.5. Após a assinatura do contrato ou instrumento equivalente, o órgão ou entidade poderá convocar o representante da empresa contratada para reunião inicial para apresentação do plano de fiscalização, que conterà informações acerca das obrigações contratuais, dos mecanismos de fiscalização, das estratégias para execução do objeto, do plano complementar de execução da contratada, quando houver, do método de aferição dos resultados e das sanções aplicáveis, dentre outros.

18.6. Fiscalização

18.7. A execução do contrato deverá ser acompanhada e fiscalizada pelo(s) fiscal(is) do contrato, ou pelos respectivos substitutos (Lei nº 14.133, de 2021, art. 117, caput).

### Fiscalização Técnica

18.8. O fiscal técnico do contrato acompanhará a execução do contrato, para que sejam cumpridas todas as condições estabelecidas no contrato, de modo a assegurar os melhores resultados para a Administração. (Decreto nº 11.246, de 2022, art. 22, VI);

Rua Rui Barbosa, 204, Centro – CEP: 84.635-000 – Paulo Frontin/PR  
Fone: 0800 700 1210 ou (42) 3132-5175



# MUNICÍPIO DE PAULO FRONTIN

CNPJ: 77.007.474/0001-90 - www.paulofrontin.pr.gov.br

18.8.1. O fiscal técnico do contrato anotará no histórico de gerenciamento do contrato todas as ocorrências relacionadas à execução do contrato, com a descrição do que for necessário para a regularização das faltas ou dos defeitos observados. (Lei nº 14.133, de 2021, art. 117, §1º, e Decreto Municipal nº 313/2024);

18.8.2. Identificada qualquer inexatidão ou irregularidade, o fiscal técnico do contrato emitirá notificações para a correção da execução do contrato, determinando prazo para a correção. (Decreto Municipal nº 313/2024);

18.8.3. O fiscal técnico do contrato informará ao gestor do contato, em tempo hábil, a situação que demandar decisão ou adoção de medidas que ultrapassem sua competência, para que adote as medidas necessárias e saneadoras, se for o caso. (Decreto Municipal nº 313/2024).

18.8.4. No caso de ocorrências que possam inviabilizar a execução do contrato nas datas aprazadas, o fiscal técnico do contrato comunicará o fato imediatamente ao gestor do contrato. (Decreto Municipal nº 313/2024).

18.8.5. O fiscal técnico do contrato comunicará ao gestor do contrato, em tempo hábil, o término do contrato sob sua responsabilidade, com vistas à renovação tempestiva ou à prorrogação contratual (Decreto Municipal nº 313/2024).

## Fiscalização Administrativa

18.9. O fiscal administrativo do contrato verificará a manutenção das condições de habilitação da contratada, acompanhará o empenho, o pagamento, as garantias, as glosas e a formalização de apostilamento e termos aditivos, solicitando quaisquer documentos comprobatórios pertinentes, caso necessário (Decreto Municipal nº 313/2024)

18.9.1. Caso ocorra descumprimento das obrigações contratuais, o fiscal administrativo do contrato atuará tempestivamente na solução do problema, reportando ao gestor do contrato para que tome as providências cabíveis, quando ultrapassar a sua competência; (Decreto Municipal nº 313/2024).

## Gestor do Contrato

18.10. O gestor do contrato coordenará a atualização do processo de acompanhamento e fiscalização do contrato contendo todos os registros formais da execução no histórico de gerenciamento do contrato, a exemplo da ordem de serviço, do registro de ocorrências, das alterações e das prorrogações contratuais, elaborando relatório com vistas à verificação da necessidade de adequações do contrato para fins de atendimento da finalidade da administração. (Decreto Municipal nº 313/2024).

18.11. O gestor do contrato acompanhará os registros realizados pelos fiscais do contrato, de todas as ocorrências relacionadas à execução do contrato e as medidas adotadas, informando, se for o caso, à autoridade superior àquelas que ultrapassarem a sua competência. (Decreto Municipal nº 313/2024).

18.12. O gestor do contrato acompanhará a manutenção das condições de habilitação da contratada, para fins de empenho de despesa e pagamento, e anotará os problemas que obstem o fluxo normal da liquidação e do pagamento da despesa no relatório de riscos eventuais. (Decreto Municipal nº 313/2024).

18.13. O gestor do contrato emitirá documento comprobatório da avaliação realizada pelos fiscais técnico, administrativo e setorial quanto ao cumprimento de obrigações assumidas pelo contratado, com menção ao seu desempenho na execução contratual, baseado nos indicadores objetivamente definidos e aferidos, e a eventuais penalidades aplicadas, devendo constar do cadastro de atesto de cumprimento de obrigações. (Decreto Municipal nº 313/2024).

18.14. O gestor do contrato tomará providências para a formalização de processo administrativo de responsabilização para fins de aplicação de sanções, a ser conduzido pela comissão de que trata o art. 158

Rua Rui Barbosa, 204, Centro – CEP: 84.635-000 – Paulo Frontin/PR  
Fone: 0800 700 1210 ou (42) 3132-5175







# MUNICÍPIO DE PAULO FRONTIN

CNPJ: 77.007.474/0001-90 - www.paulofrontin.pr.gov.br

da Lei nº 14.133, de 2021, ou pelo agente ou pelo setor com competência para tal, conforme o caso. (Decreto Municipal nº 313/2024).

18.15. O gestor do contrato deverá elaborar relatório final com informações sobre a consecução dos objetivos que tenham justificado a contratação e eventuais condutas a serem adotadas para o aprimoramento das atividades da Administração. (Decreto Municipal nº 313/2024).

18.16. O gestor do contrato deverá enviar a documentação pertinente ao setor de contratos para a formalização dos procedimentos de liquidação e pagamento, no valor dimensionado pela fiscalização e gestão nos termos do contrato.

18.17.

## 19. PAGAMENTO

### Liquidação

19.1. Recebida a Nota Fiscal ou documento de cobrança equivalente, correrá o prazo de dez dias úteis para fins de liquidação, na forma desta seção, prorrogáveis por igual período.

19.2. Para fins de liquidação, o setor competente deverá verificar se a nota fiscal ou instrumento de cobrança equivalente apresentado expressa os elementos necessários e essenciais do documento, tais como:

- 19.2.1. o prazo de validade;
- 19.2.2. a data da emissão;
- 19.2.3. os dados do contrato e do órgão contratante;
- 19.2.4. o período respectivo de execução do contrato;
- 19.2.5. o valor a pagar; e
- 19.2.6. eventual destaque do valor de retenções tributárias cabíveis.

19.3. Havendo erro na apresentação da nota fiscal ou instrumento de cobrança equivalente, ou circunstância que impeça a liquidação da despesa, esta ficará sobrestada até que o contratado providencie as medidas saneadoras, reiniciando-se o prazo após a comprovação da regularização da situação, sem ônus ao contratante;

19.4. A nota fiscal ou instrumento de cobrança equivalente deverá ser obrigatoriamente acompanhado da comprovação da regularidade fiscal, constatada por meio de consulta on-line ao SICAF ou, na impossibilidade de acesso ao referido Sistema, mediante consulta aos sítios eletrônicos oficiais ou à documentação mencionada no art. 68 da Lei nº 14.133, de 2021.

19.5. A Administração deverá realizar consulta ao SICAF para: a) verificar a manutenção das condições de habilitação exigidas; b) identificar possível razão que impeça a contratação no âmbito do órgão ou entidade, tais como a proibição de contratar com a Administração ou com o Poder Público, bem como ocorrências impeditivas indiretas.

19.6. Constatando-se, junto ao SICAF, a situação de irregularidade do contratado, será providenciada sua notificação, por escrito, para que, no prazo de 5 (cinco) dias úteis, regularize sua situação ou, no mesmo prazo, apresente sua defesa. O prazo poderá ser prorrogado uma vez, por igual período, a critério do contratante.

19.7. Não havendo regularização ou sendo a defesa considerada improcedente, o contratante deverá comunicar aos órgãos responsáveis pela fiscalização da regularidade fiscal quanto à inadimplência do



# MUNICÍPIO DE PAULO FRONTIN

CNPJ: 77.007.474/0001-90 - www.paulofrontin.pr.gov.br

contratado, bem como quanto à existência de pagamento a ser efetuado, para que sejam acionados os meios pertinentes e necessários para garantir o recebimento de seus créditos.

19.8. Persistindo a irregularidade, o contratante deverá adotar as medidas necessárias à rescisão contratual nos autos do processo administrativo correspondente, assegurada ao contratado a ampla defesa.

19.9. Havendo a efetiva execução do objeto, os pagamentos serão realizados normalmente, até que se decida pela rescisão do contrato, caso o contratado não regularize sua situação junto ao SICAF.

## Prazo de pagamento

19.10. O pagamento será efetuado no prazo de até 10 (dez) dias úteis contados da finalização da liquidação da despesa, conforme seção anterior.

19.11. No caso de atraso pelo Contratante, os valores devidos ao contratado serão atualizados monetariamente entre o termo final do prazo de pagamento até a data de sua efetiva realização, mediante aplicação do índice IPCA/IBGE de correção monetária.

## Forma de pagamento

19.12. O pagamento será realizado por meio de ordem bancária, para crédito em banco, agência e conta corrente indicados pelo contratado.

19.13. Será considerada data do pagamento o dia em que constar como emitida a ordem bancária para pagamento.

19.14. Quando do pagamento, será efetuada a retenção tributária prevista na legislação aplicável.

19.14.1. Independentemente do percentual de tributo inserido na planilha, quando houver, serão retidos na fonte, quando da realização do pagamento, os percentuais estabelecidos na legislação vigente.

19.15. O contratado regularmente optante pelo Simples Nacional, nos termos da Lei Complementar nº 123, de 2006, não sofrerá a retenção tributária quanto aos impostos e contribuições abrangidos por aquele regime. No entanto, o pagamento ficará condicionado à apresentação de comprovação, por meio de documento oficial, de que faz jus ao tratamento tributário favorecido previsto na referida Lei Complementar.

## 20. FORMA E CRITÉRIOS DE SELEÇÃO DO FORNECEDOR E FORMA DE FORNECIMENTO

20.1. O fornecedor será selecionado por meio da realização de procedimento de Concorrência, na forma online, com fundamento na hipótese do art. 6º, inciso XLI, da Lei n.º 14.133/2021, que culminará com a seleção da proposta de que apresentar o menor preço.

### Exigências de habilitação


20.2. Previamente à celebração do contrato, a Administração verificará o eventual descumprimento das condições para contratação, especialmente quanto à existência de sanção que a impeça, mediante a consulta a cadastros informativos oficiais.

20.3. A consulta aos cadastros será realizada em nome da empresa interessada e de seu sócio majoritário, por força do artigo 12 da Lei n.º 8.429, de 1992, que prevê, dentre as sanções impostas ao responsável pela prática de ato de improbidade administrativa, a proibição de contratar com o Poder Público, inclusive por intermédio de pessoa jurídica da qual seja sócio majoritário.

20.4. Caso conste na Consulta de Situação do interessado a existência de Ocorrências Impeditivas Indiretas, o gestor diligenciará para verificar se houve fraude por parte das empresas apontadas no Relatório de Ocorrências Impeditivas Indiretas.

20.5. A tentativa de burla será verificada por meio dos vínculos societários, linhas de fornecimento similares, dentre outros.

Rua Rui Barbosa, 204, Centro – CEP: 84.635-000 – Paulo Frontin/PR  
Fone: 0800 700 1210 ou (42) 3132-5175

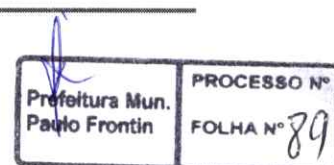



# MUNICÍPIO DE PAULO FRONTIN

CNPJ: 77.007.474/0001-90 - www.paulofrontin.pr.gov.br

- 20.6. O interessado será convocado para manifestação previamente a uma eventual negativa de contratação.
- 20.7. Caso atendidas as condições para contratação, a habilitação do interessado será verificada por meio do SICAF, nos documentos por ele abrangidos.
- 20.8. É dever do interessado manter atualizada a respectiva documentação constante do SICAF, ou encaminhar, quando solicitado pela Administração, a respectiva documentação atualizada.
- 20.9. Não serão aceitos documentos de habilitação com indicação de CNPJ/CPF diferentes, salvo aqueles legalmente permitidos.
- 20.10. Se o interessado for a matriz, todos os documentos deverão estar em nome da matriz, e se o fornecedor for a filial, todos os documentos deverão estar em nome da filial, exceto para atestados de capacidade técnica, caso exigidos, e no caso daqueles documentos que, pela própria natureza, comprovadamente, forem emitidos somente em nome da matriz.
- 20.11. Serão aceitos registros de CNPJ de fornecedor matriz e filial com diferenças de números de documentos pertinentes ao CND e ao CRF/FGTS, quando for comprovada a centralização do recolhimento dessas contribuições.
- 20.12. Para fins de habilitação, deverá o interessado comprovar os seguintes requisitos, que serão exigidos conforme sua natureza jurídica:

## Habilitação jurídica

- 20.13. **Pessoa física:** cédula de identidade (RG) ou documento equivalente que, por força de lei, tenha validade para fins de identificação em todo o território nacional;
- 20.14. **Empresário individual:** inscrição no Registro Público de Empresas Mercantis, a cargo da Junta Comercial da respectiva sede;
- 20.15. **Microempreendedor Individual - MEI:** Certificado da Condição de Microempreendedor Individual - CCMEI, cuja aceitação ficará condicionada à verificação da autenticidade no sítio <https://www.gov.br/empresas-e-negocios/pt-br/empreendedor>;
- 20.16. Sociedade empresária, sociedade limitada unipessoal – SLU ou sociedade identificada como empresa individual de responsabilidade limitada - EIRELI: inscrição do ato constitutivo, estatuto ou contrato social no Registro Público de Empresas Mercantis, a cargo da Junta Comercial da respectiva sede, acompanhada de documento comprobatório de seus administradores;
- 20.17. **Sociedade empresária estrangeira:** portaria de autorização de funcionamento no Brasil, publicada no Diário Oficial da União e arquivada na Junta Comercial da unidade federativa onde se localizar a filial, agência, sucursal ou estabelecimento, a qual será considerada como sua sede.
- 20.18. **Sociedade simples:** inscrição do ato constitutivo no Registro Civil de Pessoas Jurídicas do local de sua sede, acompanhada de documento comprobatório de seus administradores;
- 20.19. **Filial, sucursal ou agência de sociedade simples ou empresária:** inscrição do ato constitutivo da filial, sucursal ou agência da sociedade simples ou empresária, respectivamente, no Registro Civil das Pessoas Jurídicas ou no Registro Público de Empresas Mercantis onde opera, com averbação no Registro onde tem sede a matriz
- 20.20. **Sociedade cooperativa:** ata de fundação e estatuto social, com a ata da assembleia que o aprovou, devidamente arquivado na Junta Comercial ou inscrito no Registro Civil das Pessoas Jurídicas da respectiva sede, além do registro de que trata o art. 107 da Lei nº 5.764, de 16 de dezembro 1971.



# MUNICÍPIO DE PAULO FRONTIN

CNPJ: 77.007.474/0001-90 - www.paulofrontin.pr.gov.br

20.21. **Agricultor familiar:** Declaração de Aptidão ao Pronaf – DAP ou DAP-P válida, ou, ainda, outros documentos definidos pela Secretaria Especial de Agricultura Familiar e do Desenvolvimento Agrário, nos termos do art. 4º, §2º do Decreto nº 10.880, de 2 de dezembro de 2021.

20.22. **Produtor Rural:** matrícula no Cadastro Específico do INSS – CEI, que comprove a qualificação como produtor rural pessoa física, nos termos da Instrução Normativa RFB n. 971, de 13 de novembro de 2009 (arts. 17 a 19 e 165).

20.23. Os documentos apresentados deverão estar acompanhados de todas as alterações ou da consolidação respectiva.

## Habilitação fiscal, social e trabalhista

20.24. Prova de inscrição no Cadastro Nacional de Pessoas Jurídicas ou no Cadastro de Pessoas Físicas, conforme o caso;

20.25. Prova de regularidade fiscal perante a Fazenda Nacional, mediante apresentação de certidão expedida conjuntamente pela Secretaria da Receita Federal do Brasil (RFB) e pela Procuradoria-Geral da Fazenda Nacional (PGFN), referente a todos os créditos tributários federais e à Dívida Ativa da União (DAU) por elas administrados, inclusive aqueles relativos à Seguridade Social, nos termos da Portaria Conjunta nº 1.751, de 02 de outubro de 2014, do Secretário da Receita Federal do Brasil e da Procuradora-Geral da Fazenda Nacional.

20.26. Prova de regularidade com o Fundo de Garantia do Tempo de Serviço (FGTS);

20.27. declaração de que não emprega menor de 18 anos em trabalho noturno, perigoso ou insalubre e não emprega menor de 16 anos, salvo menor, a partir de 14 anos, na condição de aprendiz, nos termos do artigo 7º, XXXIII, da Constituição;

20.28. Prova de inexistência de débitos inadimplidos perante a Justiça do Trabalho, mediante a apresentação de certidão negativa ou positiva com efeito de negativa, nos termos do Título VII-A da Consolidação das Leis do Trabalho, aprovada pelo Decreto-Lei nº 5.452, de 1º de maio de 1943;

20.29. Prova de inscrição no cadastro de contribuintes Municipal relativo ao domicílio ou sede do fornecedor, pertinente ao seu ramo de atividade e compatível com o objeto contratual;

20.30. Prova de regularidade com a Fazenda Estadual do domicílio ou sede do fornecedor, relativa à atividade em cujo exercício contrata ou concorre;

20.31. Caso o fornecedor seja considerado isento dos tributos Estaduais ou Municipais relacionados ao objeto contratual, deverá comprovar tal condição mediante a apresentação de declaração da Fazenda respectiva do seu domicílio ou sede, ou outra equivalente, na forma da lei.

20.32. O fornecedor enquadrado como microempreendedor individual que pretenda auferir os benefícios do tratamento diferenciado previstos na Lei Complementar n. 123, de 2006, estará dispensado da prova de inscrição nos cadastros de contribuintes estadual e municipal.

## Qualificação Econômico-Financeira

20.33. Certidão negativa de insolvência civil expedida pelo distribuidor do domicílio ou sede do interessado, caso se trate de pessoa física, desde que admitida a sua contratação, ou de sociedade simples;

20.34. Certidão negativa de falência expedida pelo distribuidor da sede do fornecedor - Lei nº 14.133, de 2021, art. 69, caput, inciso II);

20.35. Balanço patrimonial, demonstração de resultado de exercício e demais demonstrações contábeis dos 2 (dois) últimos exercícios sociais, comprovando;



# MUNICÍPIO DE PAULO FRONTIN

CNPJ: 77.007.474/0001-90 - www.paulofrontin.pr.gov.br

- 20.35.1. índices de Liquidez Geral (LG), Liquidez Corrente (LC), e Solvência Geral (SG) superiores a 1 (um);
- 20.35.2. As empresas criadas no exercício financeiro da contratação direta deverão atender a todas as exigências da habilitação e poderão substituir os demonstrativos contábeis pelo balanço de abertura.
- 20.35.3. Os documentos referidos acima limitar-se-ão ao último exercício no caso de a pessoa jurídica ter sido constituída há menos de 2 (dois) anos;
- 20.35.4. Os documentos referidos acima deverão ser exigidos com base no limite definido pela Receita Federal do Brasil para transmissão da Escrituração Contábil Digital - ECD ao Sped.
- 20.36. Caso a empresa interessada apresente resultado inferior ou igual a 1 (um) em qualquer dos índices de Liquidez Geral (LG), Solvência Geral (SG) e Liquidez Corrente (LC), será exigido para fins de habilitação [capital mínimo] OU [patrimônio líquido mínimo] de .....% [até 10%] do [valor total estimado da contratação] OU [valor total estimado da parcela pertinente].
- 20.37. As empresas criadas no exercício financeiro da contratação direta deverão atender a todas as exigências da habilitação e poderão substituir os demonstrativos contábeis pelo balanço de abertura. (Lei nº 14.133, de 2021, art. 65, §1º).
- 20.38. *O atendimento dos índices econômicos previstos neste item deverá ser atestado mediante declaração assinada por profissional habilitado da área contábil, apresentada pelo fornecedor.*

## 21. ESTIMATIVAS DO VALOR DA CONTRATAÇÃO

- 21.1. *O custo estimado total da contratação é de R\$ 392.886,72 (trezentos e noventa e dois mil oitocentos e oitenta e seis reais e setenta e dois centavos) conforme custos unitários apostos no processo.*
- 21.2. *A estimativa de custo levou em consideração o risco envolvido na contratação e sua alocação entre contratante e contratado, conforme especificado na matriz de risco constante do Contrato.*

Paulo Frontin, 06 de agosto de 2024




# MUNICÍPIO DE PAULO FRONTIN

CNPJ: 77.007.474/0001-90 - www.paulofrontin.pr.gov.br

ETP - Estudo Técnico Preliminar	
Órgão ou Entidade Requisitante	Prefeitura Municipal de Paulo Frontin Secretaria de Administração, Planejamento e Desenvolvimento Integrado
Equipe Responsável (Nome de todos os responsáveis)	Ismar Vinicius Leszak <sup>1</sup> Déborah Janaina Kimita de Borba <sup>2</sup>
Cargo, CPF, e-mails e telefones de todos os responsáveis	1- Secretário de administração, planejamento e desenvolvimento integrado, 103.194.399-41, <a href="mailto:ivleszak@yahoo.com.br">ivleszak@yahoo.com.br</a> , 42 99838-7258. 2- Diretora de desenvolvimento integrado, 069.653.659-51, <a href="mailto:janakimita12@gmail.com">janakimita12@gmail.com</a> , 42 98823-4244.
Objeto	Construção de infraestrutura urbana, contendo: campo de futebol com grama sintética e paisagismo
CLASSIFICAÇÃO DO OBJETO	
Objeto comum	( x ) sim ( ) não
Descrição da Necessidade	A construção do alojamento da Casa Familiar Rural em Vera Guarani é uma necessidade urgente e estratégica para melhorar as condições de moradia dos participantes e apoiar a missão educacional da instituição. A adequação das instalações é fundamental para garantir um ambiente seguro, confortável e eficiente, alinhado com os objetivos de desenvolvimento sustentável da Casa Familiar Rural.
Serviço ou Aquisição	( x ) Serviço ( ) Aquisição
REQUISITOS DO PROCESSO	
Descrição dos Requisitos da Contratação	<b>1. Requisitos técnicos</b> <ul style="list-style-type: none"><li>• <b>Experiência e expertise:</b> a empresa deve possuir experiência comprovada em projetos de construção de alojamentos ou edificações similares</li><li>• <b>Certificações e credenciais:</b> a empresa deve estar devidamente registrada e licenciada para realizar atividades de engenharia e construção,</li><li>• <b>Equipe qualificada:</b> a empresa deve dispor de uma equipe técnica qualificada, incluindo engenheiros civis e/ou arquitetos, e outros profissionais necessários.</li></ul> <b>2. Requisitos de gestão e qualidade</b> <ul style="list-style-type: none"><li>• <b>Sustentabilidade:</b> a empresa deve adotar práticas sustentáveis na construção, incluindo o uso eficiente de recursos, manejo adequado de resíduos e integração de soluções ecoeficientes no projeto.</li></ul> <b>3. Requisitos administrativos e financeiros</b> <ul style="list-style-type: none"><li>• <b>Capacidade financeira:</b> a empresa deve demonstrar capacidade financeira para assumir e executar o projeto, com a apresentação de balanços financeiros e garantias necessárias. A empresa deve ter um histórico de boa saúde financeira e capacidade de fornecer garantias de execução.</li></ul>

Rua Rui Barbosa, 204, Centro – CEP: 84.635-000 – Paulo Frontin/PR  
Fone: 0800 700 1210 ou (42) 3132-5175

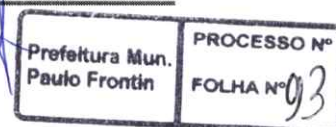




# MUNICÍPIO DE PAULO FRONTIN

CNPJ: 77.007.474/0001-90 - www.paulofrontin.pr.gov.br

	<ul style="list-style-type: none"><li>• <b>Conformidade legal:</b> a empresa deve estar em conformidade com todas as exigências legais e regulamentares, incluindo o cumprimento das leis trabalhistas, fiscais e ambientais. A empresa deve fornecer todos os documentos legais e comprovações de regularidade necessárias.</li></ul> <p><b>4. Requisitos para a proposta</b></p> <ul style="list-style-type: none"><li>• <b>Documentação completa:</b> a proposta deve incluir toda a documentação necessária, certificações, comprovações de experiência, e outros documentos solicitados. A documentação deve estar atualizada e em conformidade com os requisitos da licitação ou contratação.</li></ul>
Levantamento de Mercado	Trata-se de obra, com projetos executivos e demais serviços de engenharia necessários para execução do empreendimento. Não se vislumbra no mercado outra solução que não seja a contratação de empresa especializada em engenharia.
Descrição da solução como um todo	O objetivo principal é construir um alojamento funcional e confortável para a Casa Familiar Rural em Vera Guarani. Este alojamento deve atender às necessidades de moradia dos participantes, promover um ambiente de aprendizado e integração social, e estar em conformidade com as melhores práticas de construção e sustentabilidade.
Estimativa das Quantidades a serem contratadas	Trata-se de 227,39m <sup>2</sup> de área construída. Para estimar as quantidades unitárias a serem contratadas para a construção do alojamento da Casa Familiar Rural em Vera Guarani, é importante detalhar cada um dos componentes principais da obra. O mesmo, encontrasse em anexo ao processo juntamente com a planilha orçamentária.
Estimativa do Valor da Contratação Valor (R\$):	A obra já possui projeto executivo elaborado, e orçamentos de referência finalizado. O valor previsto da contratação é de R\$ 392.886,72 (trezentos e noventa e dois mil oitocentos e oitenta e seis reais e setenta e dois centavos) conforme tabela SINAPI e demais fontes citadas na planilha de orçamento.
Justificativa para o Parcelamento ou não da Solução	Não haverá parcelamento da contratação por não se vislumbrar tecnicamente viável ou economicamente vantajoso
Contratações Correlatas e/ou Interdependentes	Durante a etapa de planejamento da contratação, foi definido que a adjudicação do objeto será feita a uma única empresa vencedora, uma vez que as licitantes deverão apresentar atestados de capacidade técnica para a realização do objeto a ser contratado.
Alinhamento entre a Contratação e o Planejamento	O alinhamento entre a contratação e o planejamento é essencial para o sucesso da construção do alojamento da Casa Familiar Rural em Vera Guarani. Um planejamento detalhado e uma contratação cuidadosa, com atenção aos requisitos técnicos, cronograma, orçamento e qualidade, garantirão que o projeto seja executado de forma eficiente e conforme as expectativas. A comunicação contínua e a gestão eficaz de

Rua Rui Barbosa, 204, Centro – CEP: 84.635-000 – Paulo Frontin/PR  
Fone: 0800 700 1210 ou (42) 3132-5175

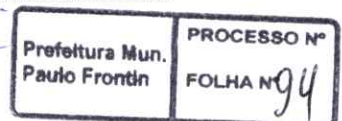



# MUNICÍPIO DE PAULO FRONTIN

CNPJ: 77.007.474/0001-90 - www.paulofrontin.pr.gov.br

	riscos também desempenham papéis cruciais para assegurar que o projeto atenda aos seus objetivos e requisitos.
Benefícios a serem alcançados com a contratação	Almeja-se com a obra, inúmeros benefícios, incluindo a garantia de qualidade, gestão eficiente do projeto, redução de riscos e problemas, e melhoria das condições de moradia e funcionalidade. Além disso, promove a sustentabilidade e o suporte contínuo, assegurando que o projeto atenda aos objetivos da instituição e beneficie plenamente a comunidade atendida.
Providências a serem adotadas	A administração tomará as seguintes providências logo após a assinatura do contrato: <ul style="list-style-type: none"><li>• Definição dos servidores que farão parte da equipe de fiscalização das obras;</li><li>• Indicar servidores devidamente capacitados para exercer a fiscalização;</li><li>• Acompanhamento rigoroso das ações previstas nos projetos apresentados para a realização das adequações e melhorias no objeto a ser contratado.</li></ul>
Possíveis Impactos Ambientais	A necessidade de Licença Ambiental conforme dispõem as resoluções do Conselho Nacional do Meio Ambiente (CONAMA) nº 001/1986 e nº 237/1997 e da Lei nº 6.938/1981, foi providenciada pela Secretaria Municipal de Planejamento. Os serviços tais como escavação, escoramento, estabilização de taludes e encostas, drenagem, reaterro, pavimentação e etc., seguirão as determinações constantes no Projeto Básico. A contratada deverá, ainda, respeitar as Normas Brasileiras (NBR) publicadas pela ABNT.
Declaração de Viabilidade	( x ) VIÁVEL ( ) INVIÁVEL
Assinatura dos Responsáveis	

Rua Rui Barbosa, 204, Centro – CEP: 84.635-000 – Paulo Frontin/PR  
Fone: 0800 700 1210 ou (42) 3132-5175





# MUNICÍPIO DE PAULO FRONTIN

CNPJ: 77.007.474/0001-90 - www.paulofrontin.pr.gov.br

ANEXO II – Termo de Contrato

## TERMO DE CONTRATO Lei nº 14.133, de 1º de abril de 2021 AQUISIÇÕES – LICITAÇÃO

**Prefeitura Municipal de Paulo Frontin – Paraná.**

Processo Administrativo nº 96/2024

CONTRATO ADMINISTRATIVO Nº \_\_\_\_/2024, QUE FAZEM  
ENTRE SI O MUNICÍPIO DE PAULO FRONTIN/PR E

O Município de Paulo Frontin - Paraná, com sede na Rua Rui Barbosa, nº 204, Centro, no Município de Paulo Frontin – Paraná, CEP 84.635-000, inscrito no CNPJ sob o nº 77.007.474/0001-90, neste ato representado pelo Prefeito Município Sr. Jamil Pech, portador da cédula de identidade RG nº 4.467.230-8 e inscrito no CPF/MF sob o nº 648.672.349-15, doravante denominado CONTRATANTE, e o(a) \_\_\_\_\_, inscrito(a) no CNPJ/MF sob o nº \_\_\_\_\_, sediado(a) na \_\_\_\_\_, doravante designado CONTRATADO, neste ato representado(a) por \_\_\_\_\_, conforme atos constitutivos da empresa **OU** procuração apresentada nos autos, tendo em vista o que consta no Processo nº 12/2024 e em observância às disposições da Lei nº 14.133, de 1º de abril de 2021, e demais legislação aplicável, resolvem celebrar o presente Termo de Contrato, decorrente da Concorrência Eletrônica n 04/2024, mediante as cláusulas e condições a seguir enunciadas.

### 22. CLÁUSULA PRIMEIRA – OBJETO (art. 92, I e II)

22.1. O objeto da presente licitação é a CONTRATAÇÃO DE EMPRESA ESPECIALIZADA EM ENGENHARIA, PARA EXECUÇÃO DA OBRA DE CONSTRUÇÃO DE ALOJAMENTO PARA A CASA FAMILIAR RURAL DO MUNICÍPIO DE PAULO FRONTIN/PR, nos termos da tabela abaixo, nas condições estabelecidas no Termo de Referência.

22.2. Objeto da contratação:

ITEM	ESPECIFICAÇÃO	CATM AT	UNIDADE DE MEDIDA	QUANTIDADE
1	22.3. CONTRATAÇÃO DE EMPRESA ESPECIALIZADA EM ENGENHARIA, PARA EXECUÇÃO DA OBRA DE CONSTRUÇÃO DO ALOJAMENTO DA CASA FAMILIAR RURAL EM VERA GUARANI.	-	UND	01

22.4. Vinculam esta contratação, independentemente de transcrição:

22.4.1. O Termo de Referência;

Rua Rui Barbosa, 204, Centro – CEP: 84.635-000 – Paulo Frontin/PR  
Fone: 0800 700 1210 ou (42) 3132-5175



# MUNICÍPIO DE PAULO FRONTIN

CNPJ: 77.007.474/0001-90 - www.paulofrontin.pr.gov.br

- 22.4.2. O Edital da Licitação;
- 22.4.3. A Proposta do contratado;
- 22.4.4. Eventuais anexos dos documentos supracitados.

## CLÁUSULA SEGUNDA – VIGÊNCIA E PRORROGAÇÃO

23.1. O prazo de vigência da contratação é de 12 (doze) meses contados da assinatura do contrato, na forma do artigo 105 da Lei nº 14.133, de 2021.

23.1.1. O prazo de vigência será automaticamente prorrogado, independentemente de termo aditivo, quando o objeto não for concluído no período firmado acima, ressalvadas as providências cabíveis no caso de culpa do contratado, previstas neste instrumento.

23.2. O contratado não tem direito subjetivo à prorrogação contratual.

23.3. A prorrogação de contrato deverá ser promovida mediante celebração de termo aditivo.

23.4. O contrato não poderá ser prorrogado quando o contratado tiver sido penalizado nas sanções de declaração de inidoneidade ou impedimento de licitar e contratar com poder público, observadas as abrangências de aplicação.

## CLÁUSULA TERCEIRA – MODELOS DE EXECUÇÃO E GESTÃO CONTRATUAIS (art. 92, IV, VII e XVIII)

24.1. O regime de execução contratual, os modelos de gestão e de execução, assim como os prazos e condições de conclusão, entrega, observação e recebimento do objeto constam no Termo de Referência, anexo a este Contrato.

## CLÁUSULA QUARTA – SUBCONTRATAÇÃO

25.1. Não será admitida a subcontratação do objeto contratual.

## CLÁUSULA QUINTA – PREÇO (art. 92, V)

26.1. O valor total da contratação é de R\$ \_\_\_\_\_ (\_\_\_\_\_)

26.2. No valor acima estão incluídas todas as despesas ordinárias diretas e indiretas decorrentes da execução do objeto, inclusive tributos e/ou impostos, encargos sociais, trabalhistas, previdenciários, fiscais e comerciais incidentes, taxa de administração, frete, seguro e outros necessários ao cumprimento integral do objeto da contratação.

## CLÁUSULA SEXTA – PAGAMENTO (art. 92, V e VI)

27.1. O prazo para pagamento ao contratado e demais condições a ele referentes encontram-se definidos no Termo de Referência, anexo a este Contrato.

## CLÁUSULA SÉTIMA – REAJUSTE (art. 92, V)

28.1. Os preços inicialmente contratados são fixos e irremovíveis no prazo de um ano contado da data do orçamento estimado, em 22 de fevereiro de 2024.

28.2. Após o interregno de um ano, e independentemente de pedido do contratado, os preços iniciais serão reajustados, mediante a aplicação, pelo contratante, do índice IPCA/IBGE, exclusivamente para as obrigações iniciadas e concluídas após a ocorrência da anualidade.

28.3. Nos reajustes subsequentes ao primeiro, o interregno mínimo de um ano será contado a partir dos efeitos financeiros do último reajuste.

Rua Rui Barbosa, 204, Centro – CEP: 84.635-000 – Paulo Frontin/PR  
Fone: 0800 700 1210 ou (42) 3132-5175



# MUNICÍPIO DE PAULO FRONTIN

CNPJ: 77.007.474/0001-90 - www.paulofrontin.pr.gov.br

28.4. No caso de atraso ou não divulgação do(s) índice (s) de reajustamento, o contratante pagará ao contratado a importância calculada pela última variação conhecida, liquidando a diferença correspondente tão logo seja(m) divulgado(s) o(s) índice(s) definitivo(s).

28.5. Nas aferições finais, o(s) índice(s) utilizado(s) para reajuste será(ão), obrigatoriamente, o(s) definitivo(s).

28.6. Caso o(s) índice(s) estabelecido(s) para reajustamento venha(m) a ser extinto(s) ou de qualquer forma não possa(m) mais ser utilizado(s), será(ão) adotado(s), em substituição, o(s) que vier(em) a ser determinado(s) pela legislação então em vigor.

28.7. Na ausência de previsão legal quanto ao índice substituto, as partes elegerão novo índice oficial, para reajustamento do preço do valor remanescente, por meio de termo aditivo.

28.8. O reajuste será realizado por apostilamento.

## CLÁUSULA OITAVA – OBRIGAÇÕES DO CONTRATANTE (art. 92, X, XI e XIV)

29.1. São obrigações do Contratante:

29.2. Exigir o cumprimento de todas as obrigações assumidas pelo Contratado, de acordo com o contrato e seus anexos;

29.3. Receber o objeto no prazo e condições estabelecidas no Termo de Referência;

29.4. Notificar o Contratado, por escrito, sobre vícios, defeitos ou incorreções verificadas no objeto fornecido, para que seja por ele substituído, reparado ou corrigido, no total ou em parte, às suas expensas;

29.5. Acompanhar e fiscalizar a execução do contrato e o cumprimento das obrigações pelo Contratado;

29.6. Efetuar o pagamento ao Contratado do valor correspondente ao fornecimento do objeto, no prazo, forma e condições estabelecidos no presente Contrato e no Termo de Referência.

29.7. Aplicar ao Contratado as sanções previstas na lei e neste Contrato;

29.8. Cientificar o órgão de representação judicial da Advocacia-Geral da União para adoção das medidas cabíveis quando do descumprimento de obrigações pelo Contratado;

29.9. Explicitamente emitir decisão sobre todas as solicitações e reclamações relacionadas à execução do presente Contrato, ressalvados os requerimentos manifestamente impertinentes, meramente protelatórios ou de nenhum interesse para a boa execução do ajuste.

29.10. A Administração terá o prazo de 30 (trinta) dias, a contar da data do protocolo do requerimento para decidir, admitida a prorrogação motivada, por igual período.

29.11. Responder eventuais pedidos de reestabelecimento do equilíbrio econômico-financeiro feitos pelo contratado no prazo máximo de 30 (trinta) dias.

29.12. *Notificar os emitentes das garantias quanto ao início de processo administrativo para apuração de descumprimento de cláusulas contratuais.*

29.13. A Administração não responderá por quaisquer compromissos assumidos pelo Contratado com terceiros, ainda que vinculados à execução do contrato, bem como por qualquer dano causado a terceiros em decorrência de ato do Contratado, de seus empregados, prepostos ou subordinados.

## CLÁUSULA NONA – OBRIGAÇÕES DO CONTRATADO (art. 92, XIV, XVI e XVII)

30.1. O Contratado deve cumprir todas as obrigações constantes deste Contrato e em seus anexos, assumindo como exclusivamente seus os riscos e as despesas decorrentes da boa e perfeita execução do objeto, observando, ainda, as obrigações a seguir dispostas:

Rua Rui Barbosa, 204, Centro – CEP: 84.635-000 – Paulo Frontin/PR  
Fone: 0800 700 1210 ou (42) 3132-5175



# MUNICÍPIO DE PAULO FRONTIN

CNPJ: 77.007.474/0001-90 - www.paulofrontin.pr.gov.br

- 30.2. *Entregar o objeto acompanhado do manual do usuário, com uma versão em português, e da relação da rede de assistência técnica autorizada;*
- 30.3. *Responsabilizar-se pelos vícios e danos decorrentes do objeto, de acordo com o Código de Defesa do Consumidor (Lei nº 8.078, de 1990);*
- 30.4. *Comunicar ao contratante, no prazo máximo de 24 (vinte e quatro) horas que antecede a data da entrega, os motivos que impossibilitem o cumprimento do prazo previsto, com a devida comprovação;*
- 30.5. *Atender às determinações regulares emitidas pelo fiscal ou gestor do contrato ou autoridade superior (art. 137, II, da Lei n.º 14.133, de 2021) e prestar todo esclarecimento ou informação por eles solicitados;*
- 30.6. *Reparar, corrigir, remover, reconstruir ou substituir, às suas expensas, no total ou em parte, no prazo fixado pelo fiscal do contrato, os bens nos quais se verificarem vícios, defeitos ou incorreções resultantes da execução ou dos materiais empregados;*
- 30.7. *Responsabilizar-se pelos vícios e danos decorrentes da execução do objeto, bem como por todo e qualquer dano causado à Administração ou terceiros, não reduzindo essa responsabilidade a fiscalização ou o acompanhamento da execução contratual pelo contratante, que ficará autorizado a descontar dos pagamentos devidos ou da garantia, caso exigida, o valor correspondente aos danos sofridos;*
- 30.8. *Responsabilizar-se pelo cumprimento de todas as obrigações trabalhistas, previdenciárias, fiscais, comerciais e as demais previstas em legislação específica, cuja inadimplência não transfere a responsabilidade ao contratante e não poderá onerar o objeto do contrato;*
- 30.9. *Comunicar ao Fiscal do contrato, no prazo de 24 (vinte e quatro) horas, qualquer ocorrência anormal ou acidente que se verifique no local da execução do objeto contratual.*
- 30.10. *Paralisar, por determinação do contratante, qualquer atividade que não esteja sendo executada de acordo com a boa técnica ou que ponha em risco a segurança de pessoas ou bens de terceiros.*
- 30.11. *Manter durante toda a vigência do contrato, em compatibilidade com as obrigações assumidas, todas as condições exigidas para habilitação na licitação;*
- 30.12. *Cumprir, durante todo o período de execução do contrato, a reserva de cargos prevista em lei para pessoa com deficiência, para reabilitado da Previdência Social ou para aprendiz, bem como as reservas de cargos previstas na legislação (art. 116, da Lei n.º 14.133, de 2021);*
- 30.13. *Comprovar a reserva de cargos a que se refere a cláusula acima, no prazo fixado pelo fiscal do contrato, com a indicação dos empregados que preencheram as referidas vagas (art. 116, parágrafo único, da Lei n.º 14.133, de 2021);*
- 30.14. *Guardar sigilo sobre todas as informações obtidas em decorrência do cumprimento do contrato;*
- 30.15. *Arcar com o ônus decorrente de eventual equívoco no dimensionamento dos quantitativos de sua proposta, inclusive quanto aos custos variáveis decorrentes de fatores futuros e incertos, devendo complementá-los, caso o previsto inicialmente em sua proposta não seja satisfatório para o atendimento do objeto da contratação, exceto quando ocorrer algum dos eventos arrolados no art. 124, II, d, da Lei nº 14.133, de 2021.*
- 30.16. *Cumprir, além dos postulados legais vigentes de âmbito federal, estadual ou municipal, as normas de segurança do contratante;*
- 30.17. *Alocar os empregados necessários, com habilitação e conhecimento adequados, ao perfeito cumprimento das cláusulas deste contrato, fornecendo os materiais, equipamentos, ferramentas e utensílios demandados, cuja quantidade, qualidade e tecnologia deverão atender às recomendações de boa técnica e a legislação de regência;*

Rua Rui Barbosa, 204, Centro – CEP: 84.635-000 – Paulo Frontin/PR  
Fone: 0800 700 1210 ou (42) 3132-5175



# MUNICÍPIO DE PAULO FRONTIN

CNPJ: 77.007.474/0001-90 - www.paulofrontin.pr.gov.br

30.18. *Orientar e treinar seus empregados sobre os deveres previstos na Lei nº 13.709, de 14 de agosto de 2018, adotando medidas eficazes para proteção de dados pessoais a que tenha acesso por força da execução deste contrato;*

30.19. *Conduzir os trabalhos com estrita observância às normas da legislação pertinente, cumprindo as determinações dos Poderes Públicos, mantendo sempre limpo o local de execução do objeto e nas melhores condições de segurança, higiene e disciplina.*

30.20. *Submeter previamente, por escrito, ao contratante, para análise e aprovação, quaisquer mudanças nos métodos executivos que fujam às especificações do memorial descritivo ou instrumento congêneres.*

30.21. *Não permitir a utilização de qualquer trabalho do menor de dezesseis anos, exceto na condição de aprendiz para os maiores de quatorze anos, nem permitir a utilização do trabalho do menor de dezoito anos em trabalho noturno, perigoso ou insalubre.*

## CLÁUSULA DÉCIMA – GARANTIA DE EXECUÇÃO (art. 92, XII)

31.1. As regras inerentes à garantia de execução são aquelas estipuladas junto ao Termo de Referência, documento integrante deste contrato.

## CLÁUSULA DÉCIMA PRIMEIRA – INFRAÇÕES E SANÇÕES ADMINISTRATIVAS (art. 92, XIV)

32.1. Comete infração administrativa, nos termos da Lei nº 14.133, de 2021, o contratado que:

- a) der causa à inexecução parcial do contrato;
- b) der causa à inexecução parcial do contrato que cause grave dano à Administração ou ao funcionamento dos serviços públicos ou ao interesse coletivo;
- c) der causa à inexecução total do contrato;
- d) ensejar o retardamento da execução ou da entrega do objeto da contratação sem motivo justificado;
- e) apresentar documentação falsa ou prestar declaração falsa durante a execução do contrato;
- f) praticar ato fraudulento na execução do contrato;
- g) comportar-se de modo inidôneo ou cometer fraude de qualquer natureza;
- h) praticar ato lesivo previsto no art. 5º da Lei nº 12.846, de 1º de agosto de 2013.

32.2. Serão aplicadas ao contratado que incorrer nas infrações acima descritas as seguintes sanções:

- i. **Advertência**, quando o contratado der causa à inexecução parcial do contrato, sempre que não se justificar a imposição de penalidade mais grave (art. 156, §2º, da Lei nº 14.133, de 2021);
- ii. **Impedimento de licitar e contratar**, quando praticadas as condutas descritas nas alíneas “b”, “c” e “d” do subitem acima deste Contrato, sempre que não se justificar a imposição de penalidade mais grave (art. 156, § 4º, da Lei nº 14.133, de 2021);
- iii. **Declaração de inidoneidade para licitar e contratar**, quando praticadas as condutas descritas nas alíneas “e”, “f”, “g” e “h” do subitem acima deste Contrato, bem como nas alíneas “b”, “c” e “d”, que justifiquem a imposição de penalidade mais grave (art. 156, §5º, da Lei nº 14.133, de 2021).
- iv. **Multa:**
  1. Moratória de 0,5% por dia de atraso injustificado sobre o valor da parcela inadimplida, até o limite de 60 dias.
  2. Moratória de 0,07% por dia de atraso injustificado sobre o valor total do contrato, até o máximo de 2%, pela inobservância do prazo fixado para apresentação, suplementação ou reposição da garantia.

Rua Rui Barbosa, 204, Centro – CEP: 84.635-000 – Paulo Frontin/PR  
Fone: 0800 700 1210 ou (42) 3132-5175

Prefeitura Mun. Paulo Frontin	PROCESSO Nº FOLHA Nº 100
----------------------------------	-----------------------------



# MUNICÍPIO DE PAULO FRONTIN

CNPJ: 77.007.474/0001-90 - www.paulofrontin.pr.gov.br

- i. O atraso superior a 60 dias autoriza a Administração a promover a extinção do contrato por descumprimento ou cumprimento irregular de suas cláusulas, conforme dispõe o inciso I do art. 137 da Lei n. 14.133, de 2021.
3. Compensatória, para as infrações descritas nas alíneas "e" a "h" do subitem 12.1, de 1% a 15% do valor do Contrato.
  4. Compensatória, para a inexecução total do contrato prevista na alínea "c" do subitem 12.1, de 10% a 20% do valor do Contrato.
  5. Para infração descrita na alínea "b" do subitem 12.1, a multa será de 5% a 12% do valor do Contrato.
  6. Para infrações descritas na alínea "d" do subitem 12.1, a multa será de 1% a 5% do valor do Contrato.
  7. Para a infração descrita na alínea "a" do subitem 12.1, a multa será de 0,5% a 5% do valor do Contrato.
- 32.3. A aplicação das sanções previstas neste Contrato não exclui, em hipótese alguma, a obrigação de reparação integral do dano causado ao Contratante (art. 156, §9º, da Lei nº 14.133, de 2021)
- 32.3.1. Todas as sanções previstas neste Contrato poderão ser aplicadas cumulativamente com a multa (art. 156, §7º, da Lei nº 14.133, de 2021).
  - 32.3.2. Antes da aplicação da multa será facultada a defesa do interessado no prazo de 15 (quinze) dias úteis, contado da data de sua intimação (art. 157, da Lei nº 14.133, de 2021)
  - 32.3.3. Se a multa aplicada e as indenizações cabíveis forem superiores ao valor do pagamento eventualmente devido pelo Contratante ao Contratado, além da perda desse valor, a diferença será descontada da garantia prestada ou será cobrada judicialmente (art. 156, §8º, da Lei nº 14.133, de 2021).
  - 32.3.4. Previamente ao encaminhamento à cobrança judicial, a multa poderá ser recolhida administrativamente no prazo máximo de 15 (quinze) dias, a contar da data do recebimento da comunicação enviada pela autoridade competente.
- 32.4. A aplicação das sanções realizar-se-á em processo administrativo que assegure o contraditório e a ampla defesa ao Contratado, observando-se o procedimento previsto no **caput** e parágrafos do art. 158 da Lei nº 14.133, de 2021, para as penalidades de impedimento de licitar e contratar e de declaração de inidoneidade para licitar ou contratar.
- 32.5. Na aplicação das sanções serão considerados (art. 156, §1º, da Lei nº 14.133, de 2021):
- a) a natureza e a gravidade da infração cometida;
  - b) as peculiaridades do caso concreto;
  - c) as circunstâncias agravantes ou atenuantes;
  - d) os danos que dela provierem para o Contratante;
  - e) a implantação ou o aperfeiçoamento de programa de integridade, conforme normas e orientações dos órgãos de controle.
- 32.6. Os atos previstos como infrações administrativas na Lei nº 14.133, de 2021, ou em outras leis de licitações e contratos da Administração Pública que também sejam tipificados como atos lesivos na Lei nº 12.846, de 2013, serão apurados e julgados conjuntamente, nos mesmos autos, observados o rito procedimental e autoridade competente definidos na referida Lei (art. 159).
- 32.7. A personalidade jurídica do Contratado poderá ser desconsiderada sempre que utilizada com abuso do direito para facilitar, encobrir ou dissimular a prática dos atos ilícitos previstos neste Contrato ou para provocar confusão patrimonial, e, nesse caso, todos os efeitos das sanções aplicadas à pessoa jurídica serão estendidos aos seus administradores e sócios com poderes de administração, à pessoa jurídica sucessora ou à empresa do mesmo ramo com relação de coligação ou controle, de fato ou de direito, com o Contratado,

Rua Rui Barbosa, 204, Centro – CEP: 84.635-000 – Paulo Frontin/PR  
Fone: 0800 700 1210 ou (42) 3132-5175

Prefeitura Mun. Paulo Frontin	PROCESSO Nº FOLHA Nº 101
----------------------------------	-----------------------------



# MUNICÍPIO DE PAULO FRONTIN

CNPJ: 77.007.474/0001-90 - www.paulofrontin.pr.gov.br

observados, em todos os casos, o contraditório, a ampla defesa e a obrigatoriedade de análise jurídica prévia (art. 160, da Lei nº 14.133, de 2021).

32.8. O Contratante deverá, no prazo máximo de 15 (quinze) dias úteis, contado da data de aplicação da sanção, informar e manter atualizados os dados relativos às sanções por ela aplicadas, para fins de publicidade no Cadastro Nacional de Empresas Inidôneas e Suspensas (Ceis) e no Cadastro Nacional de Empresas Punidas (Cnep), instituídos no âmbito do Poder Executivo Federal. (Art. 161, da Lei nº 14.133, de 2021).

32.9. As sanções de impedimento de licitar e contratar e declaração de inidoneidade para licitar ou contratar são passíveis de reabilitação na forma do art. 163 da Lei nº 14.133/21.

32.10. Os débitos do contratado para com a Administração contratante, resultantes de multa administrativa e/ou indenizações, não inscritos em dívida ativa, poderão ser compensados, total ou parcialmente, com os créditos devidos pelo referido órgão decorrentes deste mesmo contrato ou de outros contratos administrativos que o contratado possua com o mesmo órgão ora contratante, na forma da Instrução Normativa SEGES/ME nº 26, de 13 de abril de 2022.

## CLÁUSULA DÉCIMA SEGUNDA – DA EXTINÇÃO CONTRATUAL (art. 92, XIX)

33.1. O contrato será extinto quando cumpridas as obrigações de ambas as partes, ainda que isso ocorra antes do prazo estipulado para tanto.

33.2. Se as obrigações não forem cumpridas no prazo estipulado, a vigência ficará prorrogada até a conclusão do objeto, caso em que deverá a Administração providenciar a readequação do cronograma fixado para o contrato.

33.2.1. Quando a não conclusão do contrato referida no item anterior decorrer de culpa do contratado:

- a) ficará ele constituído em mora, sendo-lhe aplicáveis as respectivas sanções administrativas;
- e
- b) poderá a Administração optar pela extinção do contrato e, nesse caso, adotará as medidas admitidas em lei para a continuidade da execução contratual.

33.3. O contrato poderá ser extinto antes de cumpridas as obrigações nele estipuladas, ou antes do prazo nele fixado, por algum dos motivos previstos no artigo 137 da Lei nº 14.133/21, bem como amigavelmente, assegurados o contraditório e a ampla defesa.

33.3.1. Nesta hipótese, aplicam-se também os artigos 138 e 139 da mesma Lei.

33.3.2. A alteração social ou a modificação da finalidade ou da estrutura da empresa não ensejará a extinção se não restringir sua capacidade de concluir o contrato.

33.3.2.1. Se a operação implicar mudança da pessoa jurídica contratada, deverá ser formalizado termo aditivo para alteração subjetiva.

33.4. O termo de extinção, sempre que possível, será precedido:

- 33.4.1. Balanço dos eventos contratuais já cumpridos ou parcialmente cumpridos;
- 33.4.2. Relação dos pagamentos já efetuados e ainda devidos;
- 33.4.3. Indenizações e multas.

33.5. A extinção do contrato não configura óbice para o reconhecimento do desequilíbrio econômico-financeiro, hipótese em que será concedida indenização por meio de termo indenizatório (art. 131, caput, da Lei nº 14.133, de 2021).

33.6. O contrato poderá ser extinto caso se constate que o contratado mantém vínculo de natureza técnica, comercial, econômica, financeira, trabalhista ou civil com dirigente do órgão ou entidade contratante ou com

Rua Rui Barbosa, 204, Centro – CEP: 84.635-000 – Paulo Frontin/PR  
Fone: 0800 700 1210 ou (42) 3132-5175

Prefeitura Mun. Paulo Frontin	PROCESSO Nº FOLHA Nº 102
----------------------------------	-----------------------------



# MUNICÍPIO DE PAULO FRONTIN

CNPJ: 77.007.474/0001-90 - www.paulofrontin.pr.gov.br

agente público que tenha desempenhado função na licitação ou atue na fiscalização ou na gestão do contrato, ou que deles seja cônjuge, companheiro ou parente em linha reta, colateral ou por afinidade, até o terceiro grau (art. 14, inciso IV, da Lei n.º 14.133, de 2021).

## CLÁUSULA DÉCIMA TERCEIRA – DOTAÇÃO ORÇAMENTÁRIA (art. 92, VIII)

34.1. As despesas decorrentes da presente contratação correrão à conta de recursos específicos consignados no Orçamento Geral da União deste exercício, na dotação abaixo discriminada:

Organograma	Recurso	Máscara	Descrição
02.007	1000	02.004.12.361.0012.2002.4.4.90.51.00	Manutenção do Gabinete do Sedretário

34.2. A dotação relativa aos exercícios financeiros subsequentes será indicada após aprovação da Lei Orçamentária respectiva e liberação dos créditos correspondentes, mediante apostilamento.

## CLÁUSULA DÉCIMA QUARTA – DOS CASOS OMISSOS (art. 92, III)

35.1. Os casos omissos serão decididos pelo contratante, segundo as disposições contidas na Lei n.º 14.133, de 2021, e demais normas federais aplicáveis e, subsidiariamente, segundo as disposições contidas na Lei n.º 8.078, de 1990 – Código de Defesa do Consumidor – e normas e princípios gerais dos contratos.

## CLÁUSULA DÉCIMA QUINTA – ALTERAÇÕES

36.1. Eventuais alterações contratuais reger-se-ão pela disciplina dos arts. 124 e seguintes da Lei n.º 14.133, de 2021.

36.2. O contratado é obrigado a aceitar, nas mesmas condições contratuais, os acréscimos ou supressões que se fizerem necessários, até o limite de 25% (vinte e cinco por cento) do valor inicial atualizado do contrato.

36.3. As alterações contratuais deverão ser promovidas mediante celebração de termo aditivo, submetido à prévia aprovação da consultoria jurídica do contratante, salvo nos casos de justificada necessidade de antecipação de seus efeitos, hipótese em que a formalização do aditivo deverá ocorrer no prazo máximo de 1 (um) mês (art. 132 da Lei n.º 14.133, de 2021).

36.4. Registros que não caracterizam alteração do contrato podem ser realizados por simples apostila, dispensada a celebração de termo aditivo, na forma do art. 136 da Lei n.º 14.133, de 2021.

## CLÁUSULA DÉCIMA SEXTA – PUBLICAÇÃO

37.1. Incumbirá ao contratante divulgar o presente instrumento no Portal Nacional de Contratações Públicas (PNCP), na forma prevista no art. 94 da Lei 14.133, de 2021, bem como no respectivo sítio oficial na Internet, em atenção ao art. 91, caput, da Lei n.º 14.133, de 2021, e ao art. 8º, §2º, da Lei n. 12.527, de 2011, c/c art. 7º, §3º, inciso V, do Decreto n. 7.724, de 2012.


## CLÁUSULA DÉCIMA SÉTIMA – FORO (art. 92, §1º)

38.1. Fica eleito o Foro da Justiça Federal em ....., Seção Judiciária de..... para dirimir os litígios que decorrerem da execução deste Termo de Contrato que não puderem ser compostos pela conciliação, conforme art. 92, §1º, da Lei n.º 14.133/21.

38.2. Paulo Frontin, [dia] de [mês] de [ano].

Representante legal do CONTRATANTE

Rua Rui Barbosa, 204, Centro – CEP: 84.635-000 – Paulo Frontin/PR  
Fone: 0800 700 1210 ou (42) 3132-5175

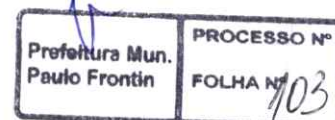





# **MUNICÍPIO DE PAULO FRONTIN**

CNPJ: 77.007.474/0001-90 - [www.paulofrontin.pr.gov.br](http://www.paulofrontin.pr.gov.br)

---

Representante legal do CONTRATADO

TESTEMUNHAS:

1-

2-

Rua Rui Barbosa, 204, Centro – CEP: 84.635-000 – Paulo Frontin/PR  
Fone: 0800 700 1210 ou (42) 3132-5175

Prefeitura Mun. Paulo Frontin	PROCESSO Nº FOLHA Nº 104
----------------------------------	-----------------------------



# MUNICÍPIO DE PAULO FRONTIN

CNPJ: 77.007.474/0001-90 - www.paulofrontin.pr.gov.br

ANEXO III – Declaração do inciso XXXIII do art. 7º da Constituição Federal

AO MUNICÍPIO DE PAULO FRONTIN

CONCORRÊNCIA ELETRÔNICA Nº 10/2024

## DECLARAÇÃO

\_\_\_\_\_, inscrita no CNPJ sob o nº \_\_\_\_\_, sediada na \_\_\_\_\_, declara, sob as penas da Lei, para os fins requeridos no inciso XXXIII, do artigo 7º da Constituição Federal, consoante o que se estabeleceu no artigo 1º, da Lei nº 9.854, de 27 de outubro de 1999, que não tem em seu quadro de empregados, menores de 18 anos em trabalho noturno, perigoso ou insalubre, bem como em qualquer trabalho, menores de 16 anos, salvo na condição de aprendiz, a partir de 14 anos.

\_\_\_\_\_, de \_\_\_\_\_ de \_\_\_\_\_ de \_\_\_\_\_.

(NOME E ASSINATURA DO REPRESENTANTE LEGAL DA PROPONENTE)

Rua Rui Barbosa, 204, Centro – CEP: 84.635-000 – Paulo Frontin/PR  
Fone: 0800 700 1210 ou (42) 3132-5175

Prefeitura Mun. Paulo Frontin	PROCESSO Nº FOLHA Nº 105
----------------------------------	-----------------------------



# MUNICÍPIO DE PAULO FRONTIN

CNPJ: 77.007.474/0001-90 - [www.paulofrontin.pr.gov.br](http://www.paulofrontin.pr.gov.br)

ANEXO IV – Declaração de cumprimento dos requisitos de habilitação

AO MUNICÍPIO DE PAULO FRONTIN

CONCORRÊNCIA ELETRÔNICA N° 10/2024

## DECLARAÇÃO


\_\_\_\_\_, inscrita no CNPJ sob o nº \_\_\_\_\_, sediada na \_\_\_\_\_, declara, sob as penas da Lei, para os fins requeridos da Lei 14.133 de 1° de abril de 2021, que cumpre plenamente os requisitos de habilitação constante do presente edital.

\_\_\_\_\_, de \_\_\_\_\_ de \_\_\_\_\_ de \_\_\_\_\_.

(NOME E ASSINATURA DO REPRESENTANTE LEGAL DA PROPONENTE)

Obs.: Esta declaração deverá ser entregue no ato do Credenciamento (fora dos envelopes)

Rua Rui Barbosa, 204, Centro – CEP: 84.635-000 – Paulo Frontin/PR  
Fone: 0800 700 1210 ou (42) 3132-5175

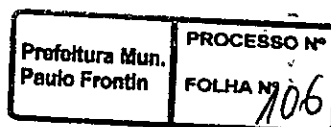



# MUNICÍPIO DE PAULO FRONTIN

CNPJ: 77.007.474/0001-90 - www.paulofrontin.pr.gov.br

ANEXO V – Declaração de Idoneidade

AO MUNICÍPIO DE PAULO FRONTIN

CONCORRÊNCIA ELETRÔNICA N° 10/2024

## DECLARAÇÃO DE IDONEIDADE

A proponente abaixo assinada, participante da licitação em epígrafe, modalidade acima, por seu representante legal, declara, na forma e sob as penas impostas pela Lei n° 14.133 de 1° de abril de 2021, que não fomos declarados inidôneos para licitar ou contratar com o Poder Público, em qualquer de suas esferas.

Declaro também que não possuo de cônjuges, companheiros ou parentes na linha reta, colateral ou por afinidade, até o terceiro grau, de autoridades ou servidores comissionados da própria pessoa jurídica, além de empresas em que os indivíduos sejam sócios, dirigentes ou empregados, conforme o prejulgado n.º 9 do Tribunal de Contas do Estado do Paraná.

Declaro também que não participei na licitação, ainda que indiretamente, como servidor da pessoa jurídica contratante, não sendo servidor efetivo ou comissionado.

Declaro assim que não possuo cônjuge, companheiro ou parente em qualquer grau de servidor da pessoa jurídica contratante ou empresa integrada por referidos sujeitos, não existindo qualquer vínculo de natureza técnica, comercial, econômica, financeira ou trabalhista entres os indivíduos ou a empresa integrada por eles e o servidor ainda que formalmente não declarado.


Declaro finalmente que não caracteriza prática vedada, na forma elencada no prejulgado n.º 09, do Tribunal de Contas do Estado do Paraná, e Consulta com força normativa n.º. ACÓRDÃO N° 2745/10 - Tribunal Pleno, do processo n.º: 228167/10, Rel. conselheiro Caio Marcio Nogueira Soares, ciente estando, que a declaração falsa ensejará responsabilidade civil, penal e administrativa além da declaração de nulidade e recomposição do erário municipal.

Por ser a expressão da verdade, firmamos a presente.

\_\_\_\_\_, em \_\_\_\_\_ de \_\_\_\_\_ de \_\_\_\_\_

(NOME E ASSINATURA DO REPRESENTANTE LEGAL DA PROPONENTE)

Rua Rui Barbosa, 204, Centro – CEP: 84.635-000 – Paulo Frontin/PR  
Fone: 0800 700 1210 ou (42) 3132-5175

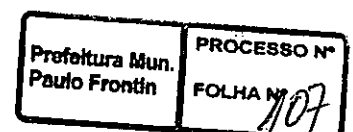



# **MUNICÍPIO DE PAULO FRONTIN**

CNPJ: 77.007.474/0001-90 - [www.paulofrontin.pr.gov.br](http://www.paulofrontin.pr.gov.br)

ANEXO VI – Modelo de Credenciamento

AO MUNICÍPIO DE PAULO FRONTIN

CONCORRÊNCIA ELETRÔNICA N° 10/2024


## CARTA DE CREDENCIAMENTO

Pela presente fica credenciado o Sr(a)....., portador do RG n.º ..... e inscrito no CPF sob o n.º ..... para representar esta licitante no procedimento licitatório acima indicado, podendo o mesmo formular lances verbais à proposta escrita apresentada, quando convocado, negociar preços e, ainda, rubricar documentos, renunciar ao direito de recurso e apresentar impugnação a recursos, assinar atas, recorrer de decisões administrativas, enfim, praticar todo e qualquer ato necessário à perfeita representação ativa da outorgante no procedimento licitatório em referência. Atenciosamente,

\_\_\_\_\_, em \_\_\_\_\_ de \_\_\_\_\_ de \_\_\_\_\_

(NOME E ASSINATURA DO REPRESENTANTE LEGAL DA PROPONENTE).

Rua Rui Barbosa, 204, Centro – CEP: 84.635-000 – Paulo Frontin/PR  
Fone: 0800 700 1210 ou (42) 3132-5175

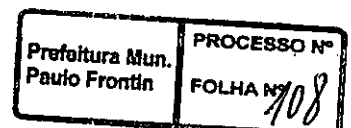



# MUNICÍPIO DE PAULO FRONTIN

CNPJ: 77.007.474/0001-90 - www.paulofrontin.pr.gov.br

ANEXO VII – Modelo de Declaração de Condição de ME ou EPP

AO MUNICÍPIO DE PAULO FRONTIN

CONCORRÊNCIA ELETRÔNICA N° 10/2024

DECLARO, sob as penas da lei, que a empresa ....., inscrita no CNPJ sob o n.º ....., cumpre os requisitos legais para qualificação como ME ou EPP estabelecidos pela Lei Complementar n.º 123/2006, em especial quanto ao seu art. 3.º, estando apta a usufruir o tratamento favorecido estabelecido nessa Lei Complementar e no Decreto n.º 8.538/2015.

Declaro, ainda, que a empresa está excluída das vedações constantes do § 4.º do art. 3.º da Lei Complementar n.º 123/2006 e que se compromete a promover a regularização de eventuais defeitos ou restrições existentes na documentação exigida para efeito de regularidade fiscal, caso seja declarada vencedora do certame.

Cidade, ..... de ..... de .....

\_\_\_\_\_  
(assinatura do representante legal)

Rua Rui Barbosa, 204, Centro – CEP: 84.635-000 – Paulo Frontin/PR  
Fone: 0800 700 1210 ou (42) 3132-5175

Prefeitura Mun. Paulo Frontin	PROCESSO N° FOLHA N° 109
----------------------------------	-----------------------------



# MUNICÍPIO DE PAULO FRONTIN

CNPJ: 77.007.474/0001-90 - www.paulofrontin.pr.gov.br

ANEXO VIII – Proposta de Preço

AO MUNICÍPIO DE PAULO FRONTIN

CONCORRÊNCIA ELETRÔNICA N° 10/2024

O objeto da presente licitação é a contratação de serviços de CONTRATAÇÃO DE EMPRESA ESPECIALIZADA EM ENGENHARIA, PARA EXECUÇÃO DA OBRA DE CONSTRUÇÃO DE ALOJAMENTO PARA A CASA FAMILIAR RURAL DO MUNICÍPIO DE PAULO FRONTIN/PR

Senhor Fornecedor: Para sua maior segurança, observe as condições estabelecidas no Edital

ITEM	ESPECIFICAÇÃO	CATMAT	UND. DE MEDIDA	QTD	VALOR UNITÁRIO	VALOR TOTAL
1	CONTRATAÇÃO DE EMPRESA ESPECIALIZADA EM ENGENHARIA, PARA EXECUÇÃO DA OBRA DE CONSTRUÇÃO DO ALOJAMENTO DA CASA FAMILIAR RURAL EM VERA GUARANI.	-	UND	01	R\$ 392.886,72	R\$ 392.886,72
<b>TOTAL</b>						<b>R\$ 392.886,72</b>

Rua Rui Barbosa, 204, Centro – CEP: 84.635-000 – Paulo Frontin/PR  
Fone: 0800 700 1210 ou (42) 3132-5175

Prefeitura Mun. Paulo Frontin	PROCESSO N° FOLHA N° 110
----------------------------------	-----------------------------



# MUNICÍPIO DE PAULO FRONTIN

CNPJ: 77.007.474/0001-90 - www.paulofrontin.pr.gov.br

ANEXO IX – Declaração contendo informações para fins de assinatura de Contrato

AO MUNICÍPIO DE PAULO FRONTIN

CONCORRÊNCIA ELETRÔNICA Nº 10/2024

## DA EMPRESA PROPONENTE

Razão Social da proponente: \_\_\_\_\_

CNPJ nº: \_\_\_\_\_

Endereço: \_\_\_\_\_ nº \_\_\_\_\_ Bairro: \_\_\_\_\_

Cidade: \_\_\_\_\_ Estado \_\_\_\_\_

E-mail para envio do arquivo do Contrato: \_\_\_\_\_

## DO REPRESENTANTE LEGAL AUTORIZADO PARA ASSINATURA DE CONTRATO

Nome do Representante Legal: \_\_\_\_\_

Função/Cargo: \_\_\_\_\_

Data de Nascimento: \_\_\_\_/\_\_\_\_/\_\_\_\_

RG nº \_\_\_\_\_ Órgão Expedidor \_\_\_\_\_ / \_\_\_\_\_ CPF: \_\_\_\_\_ . \_\_\_\_\_ . \_\_\_\_\_ / \_\_\_\_\_


Endereço: \_\_\_\_\_ nº \_\_\_\_\_

Bairro: \_\_\_\_\_ CEP: \_\_\_\_\_ Fone \_\_\_\_\_

\_\_\_\_\_  
(assinatura do representante legal)

\* Carimbar

Rua Rui Barbosa, 204, Centro – CEP: 84.635-000 – Paulo Frontin/PR  
Fone: 0800 700 1210 ou (42) 3132-5175

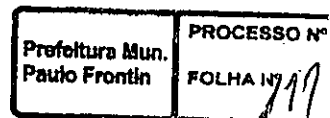





# **MUNICÍPIO DE PAULO FRONTIN**

CNPJ: 77.007.474/0001-90 - [www.paulofrontin.pr.gov.br](http://www.paulofrontin.pr.gov.br)

## **PORTARIA 058/2024/SMG**

O Prefeito do Município de Paulo Frontin, Estado do Paraná, no uso de suas atribuições legais, e tendo em vista o Artigo 85, inciso II, alínea "G", da Lei Orgânica do Município, bem como na Lei nº. 14.133/2021;

### **RESOLVE**

**Art. 1º.** Designar o Servidor (nome) para figurar na condição de Gestor de Contrato e designar o Servidor (nome) para figurar na condição de Fiscal de Contrato, ambos em todas as contratações realizadas pela Secretaria (nome) durante o ano de 2024.

**I - Pela Secretaria Municipal de Governo, desempenharão tais atribuições:**

- a) GESTOR: Rogério Vial;
- b) FISCAL: Maiara Andressa Kravec.

**II – Pela Secretaria Municipal De Educação, Cultura e Desporto, desempenharão tais atribuições:**

- a) GESTOR: Michelle Regina Potuk;
- b) FISCAL: Sabrina Konkkel.

**III – Pela Secretaria Municipal de Administração, Planejamento e Desenvolvimento Integrado, desempenharão tais atribuições:**

- a) GESTOR: Ismar Vinicius Leszak;
- b) FISCAL: Lucas Rafael Camara.

**IV – Pela Secretaria Municipal de Tributação e Finanças, desempenharão tais atribuições:**

- a) GESTOR: Carla Renata Pech;
- b) FISCAL: Andressa Markievicz.

**V – Pela Secretaria Municipal de Industria, Comercio e Turismo, desempenharão tais atribuições:**

- a) GESTOR: Clerenice Niederle;
- b) FISCAL: Cristina Vollmann Ignaczuk.

**VI – Pela Secretaria Municipal de Saúde, desempenharão tais atribuições:**

- a) GESTOR: Bruna Cristina Markevicz;
- b) FISCAL: Josimar Soares.

7



# **MUNICÍPIO DE PAULO FRONTIN**

CNPJ: 77.007.474/0001-90 - [www.paulofrontin.pr.gov.br](http://www.paulofrontin.pr.gov.br)

**VII –** Pela Secretaria Municipal de Obras, Transportes e Serviços Urbanos, desempenharão tais atribuições:

- a) GESTOR: Stefano Celso Retcheski;
- b) FISCAL: Leonardo Aquilla Alves da Silva.

**VIII –** Pela Secretaria Municipal de Assistência Social e Família, desempenharão tais atribuições:

- a) GESTOR: Salete Rosa de França;
- b) FISCAL: Janete Vieira Nizer.

**IX –** Pela Secretaria Municipal de Desenvolvimento Rural e Meio Ambiente, desempenharão tais atribuições:

- a) GESTOR: Eugenio Hrenichen;
- b) FISCAL: Herica Maria Horney.

**Art. 2º.** Esta Portaria entre em vigor na data de sua publicação, revogadas as disposições em contrário.

Paulo Frontin, Estado do Paraná, 11 de março de 2024.

**JAMIL PECH**  
Prefeito Municipal

Prefeitura Mun. Paulo Frontin	PROCESSO Nº FOLHA 113
----------------------------------	--------------------------



# MUNICÍPIO DE PAULO FRONTIN

CNPJ: 77.007.474/0001-90 - [www.paulofrontin.pr.gov.br](http://www.paulofrontin.pr.gov.br)

SECRETARIA MUNICIPAL DE GOVERNO

DECRETO Nº. 326/2024

Dispõe sobre a constituição e nova composição da Comissão Permanente de Licitação – CPL, e dá outras providências.

**JAMIL PECH**, Prefeito do Município de Paulo Frontin, Estado do Paraná, no uso de suas atribuições legais,

## DECRETA

**Art. 1º** Fica constituída e reformulada Comissão Permanente de Licitação – CPL de Paulo Frontin/PR, a qual será composta pelos seguintes Membros:

- I – Alécio Maroli, na qualidade de Presidente;
- II – Lauri Miguel Henkes Junior, na qualidade de Secretário;
- III – Franciele Aparecida Konkèl - Membro;
- IV – Carla Pech- Membro;
- V – Rogério Vial - Membro.

**Art. 2º** Compete à Comissão Permanente de Licitação ora constituída:

- I - Receber, examinar e julgar todos os documentos e procedimentos relativos às Licitações, em todas as suas modalidades;
- II – Desenvolver outras atividades relacionadas com sua área de atuação.

**Art. 3º** A investidura dos Membros da Comissão Permanente de Licitação de que trata o presente Decreto será de 1 (um) ano, vedada a recondução da totalidade de seus Membros para a mesma comissão no período subsequente.

**Art. 4º** Este Decreto entra em vigor na data de sua publicação, ficam revogadas as disposições em contrário em especial o Decreto Municipal 262/2023.

Dê-se Ciência,

Publique-se,

Cumpra-se,

Paulo Frontin/PR, 01 de abril de 2024.

JAMIL

PECH:64867234915

Assinado de forma digital por  
JAMIL PECH:64867234915  
Dados: 2024.04.09 08:52:04  
-03'00"

**JAMIL PECH**

Prefeito Municipal

Rua Rui Barbosa, 204, Centro – CEP: 84.635-000 – Paulo Frontin/PR  
Fone: 0800 700 1210 ou (42) 3132-5175

Prefeitura Mun. Paulo Frontin/PR	PROCESSO Nº FOLHA Nº 714
-------------------------------------	-----------------------------

Parecer Jurídico nº. 50/2024

Processo Administrativo nº. 96/2024

Valor: R\$ 392.886,72

CONCORRÊNCIA. OBRA. CONSTRUÇÃO DO ALOJAMENTO PARA ALUNOS CASA FAMILIAR RURAL. **OBRA COMUM.** REGULARIDADE FORMAL DO PROCESSO. LEGISLAÇÃO APLICÁVEL: LEI Nº 14.133, DE 2021, DECRETO MUNICIPAL Nº. 313 DE 2024. REGULARIDADE JURÍDICA, COM RESSALVAS.

## 1. RELATÓRIO

1.1. Trata-se de processo administrativo encaminhado a este órgão consultivo, para análise da regularidade jurídica do procedimento e da minuta de Edital de CONCORRÊNCIA, na forma ELETRONICA, que tem por objeto a contratação de CONSTRUÇÃO de CONSTRUÇÃO DO ALOJAMENTO PARA ALUNOS CASA FAMILIAR RURAL, tendo como valor global estimado de R\$ 392.886,72

1.2. Os presentes autos encontram-se instruídos com os seguintes documentos, pertinentes à presente análise:

- documento de formalização da demanda (fls.01 a 03)
- estudo técnico preliminar - ETP (fls. n. 06 a 08)
- mapa de gerenciamento de riscos (fls. n. 09)
- planilhas orçamentárias (fls. n. 22 a 29)
- anotação de responsabilidade técnica (ART) e/ou registro de responsabilidade técnica (RRT) e/ou termo de responsabilidade técnica (TRT) (fls. n. 21)
- ato de designação de (fls. n. 114)
- indicação da disponibilidade orçamentária (fls. n. 65 a 66 dos autos)
- minuta de edital com anexos (fls. n. 67 113 dos autos)
- lista de verificação da regularidade processual (fls. n. 54 a 59 dos autos)
- Justificativas Técnicas (fl. 44 á 53 dos autos).

Página 1 de 77



1.3. Por razões de economia processual, documentos não mencionados no item anterior serão devidamente referenciados ao longo do parecer.

1.4. É o relatório.

## 2. DA FUNDAMENTAÇÃO: DOS LIMITES DA ANÁLISE JURÍDICA

2.1. A presente manifestação jurídica tem o escopo de assistir a autoridade assessorada no controle prévio de legalidade, conforme art. 53, §4.º, da Lei nº 14.133, de 1º de abril de 2021. Dessa maneira, não há determinação legal a impor a fiscalização posterior de cumprimento de recomendações feitas pela unidade jurídico-consultiva. Na eventualidade de o administrador não atender as orientações do Órgão Consultivo, deve justificar nos autos as razões que embasaram tal postura, nos termos do art. 50, VII, da Lei nº 9.784, de 29 de janeiro de 1999.

2.2. Ressalte-se que o exame aqui empreendido se restringe aos aspectos jurídicos do procedimento, excluídos, portanto, aqueles de natureza eminentemente técnica, o que inclui o detalhamento do objeto da contratação, suas características, requisitos e especificações. Com relação a esses dados, parte-se da premissa de que a autoridade competente se municiará dos conhecimentos técnicos imprescindíveis para a sua adequação às necessidades da Administração, conforme orientação constante da Boa Prática Consultiva – BPC nº 7<sup>1</sup>.

2.3. De fato, presume-se que as especificações técnicas contidas no presente processo, inclusive quanto ao detalhamento do objeto da contratação, suas características, requisitos e avaliação do preço estimado, tenham sido regularmente determinadas pelo setor competente do órgão, com base em parâmetros técnicos objetivos, para a melhor consecução do interesse público. Ele se pressupõe em relação ao exercício da competência discricionária pelo órgão assessorado, cujas decisões devem ser motivadas nos autos.

---

<sup>1</sup> A manifestação consultiva que adentrar questão jurídica com potencial de significativo reflexo em aspecto técnico deve conter justificativa da necessidade de fazê-lo, evitando-se posicionamentos conclusivos sobre temas não jurídicos, tais como os técnicos, administrativos ou de conveniência ou oportunidade, podendo-se, porém, sobre estes emitir opinião ou formular recomendações, desde que enfatizando o caráter discricionário de seu acatamento. (Manual de Boas Práticas Consultivas aprovado pela Portaria Conjunta nº 01, de 2 de dezembro de 2016)

2.4. De outro lado, cabe esclarecer que não é papel do órgão de assessoramento jurídico exercer a auditoria quanto à competência de cada agente público para a prática de atos administrativos, nem de atos já praticados. Incumbe, isto sim, a cada um destes observar se os seus atos estão dentro do seu espectro de competências.

2.5. Finalmente, deve-se salientar que determinadas observações são feitas sem caráter vinculativo, mas em prol da segurança da própria autoridade assessorada a quem incumbe, dentro da margem de discricionariedade que lhe é conferida pela lei, avaliar e acatar, ou não, tais ponderações. Não obstante, as questões relacionadas à legalidade serão apontadas para fins de sua correção. O seguimento do processo sem a observância destes apontamentos será de responsabilidade exclusiva da Administração.

### 3. DO ENQUADRAMENTO TÉCNICO E JURÍDICO DO OBJETO DA LICITAÇÃO

3.1. Na licitação para obras ou serviços de engenharia, a fase de planejamento engloba três etapas sucessivas a fim de enquadrar corretamente o objeto e decidir elementos fundamentais do certame, tais como as exigências de qualificação técnica e a modalidade licitatória aplicável, quais sejam:

- a) classificação como objeto de **engenharia**;
- b) classificação como **obra** de engenharia ou **serviço** de engenharia;
- c) classificação como serviço **comum** de engenharia ou serviço **especial** de engenharia.

3.2. O art. 6º da Lei nº 14.133/21, assim demarca tais categorias (grifo nosso):  
“Art. 6º Para os fins desta Lei, consideram-se:

(...)

XII - **obra**: toda atividade estabelecida, por força de lei, como privativa das profissões de arquiteto e engenheiro que implica intervenção no meio ambiente por meio de um conjunto harmônico de ações que, agregadas, formam um todo que inova o espaço físico da natureza ou acarreta alteração substancial das características originais de bem imóvel;

XXI - **serviço de engenharia**: toda atividade ou conjunto de atividades destinadas a obter determinada utilidade, intelectual ou material, de interesse

para a Administração e que, não enquadradas no conceito de obra a que se refere o inciso XII do caput deste artigo, são estabelecidas, por força de lei, como privativas das profissões de arquiteto e engenheiro ou de técnicos especializados, que compreendem:

**a) serviço comum de engenharia:** todo serviço de engenharia que tem por objeto ações, objetivamente padronizáveis em termos de desempenho e qualidade, de manutenção, de adequação e de adaptação de bens móveis e imóveis, com preservação das características originais dos bens;

**b) serviço especial de engenharia:** aquele que, por sua alta heterogeneidade ou complexidade, não pode se enquadrar na definição constante da alínea “a” deste inciso;”

**3.3. O primeiro passo envolve classificar o serviço como objeto de engenharia.** Assim, conforme inciso XXI, do art. 6º da Lei nº 14.133/21, o serviço de engenharia consiste na atividade ou conjunto de atividades que, por força de lei, são privativas das profissões de arquiteto e engenheiro ou de técnicos especializados.

**3.4.** E, segundo a premissa normativa, somente devem ser consideradas privativas de profissional especializado as áreas de atuação nas quais a ausência de formação específica exponha o usuário do serviço a qualquer risco ou danos materiais à segurança, à saúde ou ao meio ambiente (art. 3º, § 2º, da Lei nº 12.378/2010 e art. 31, § 1º, da Lei nº 13.639/2018).

**3.5.** Portanto, cabe avaliar tecnicamente e individualmente se os serviços inclusos em cada grupo da planilha de formação de preços demandam ou não a intervenção de tais profissões. Se alguns serviços do grupo não requerer a intervenção de engenheiro, arquiteto ou técnico especializado e outros sim, então só deverão ser mantidos todos no mesmo grupo caso demonstrada objetivamente a inviabilidade técnica e/ou econômica de separá-los em itens ou grupos distintos, conforme as premissas do parcelamento do art. 47, II, e § 1º, da Lei nº 14.133/21. Se nenhum dos serviços do grupo necessitar a intervenção de engenheiro, arquiteto ou técnico especializado, então não caberá exigir a participação restrita às empresas de engenharia, por meio de requisito de qualificação técnica (registro da empresa junto ao CREA).

**3.6.** De todo modo, tal condição é essencial e deve ficar muito clara no planejamento da licitação e no edital, de modo que apenas os grupos de serviços tecnicamente qualificados como de engenharia - que necessitem da participação ou acompanhamento das profissões citadas - podem exigir o registro da empresa e dos profissionais junto ao CREA.

Quaisquer outros serviços que não se qualifiquem tecnicamente como de engenharia, não podem formular tal exigência, sob pena de restrição indevida à competitividade do certame. E em ocorrendo tal situação, a participação é ampla a qualquer empresa.

3.7. Porém, por razões óbvias, e nos termos do §8º, do art. 228 do Decreto Municipal 313 de 2024, tal análise não compete ao órgão jurídico, e sim ao setor técnico do órgão licitante, com o auxílio de profissional habilitado de engenharia - justamente quem detém o conhecimento técnico para avaliar se o serviço necessita ou não da participação e acompanhamento de engenheiro, arquiteto ou técnico especializado.


3.8. Assim, no presente feito, cumpre ao setor técnico realizar tal avaliação expressamente, para o objeto como um todo e cada grupo de serviços licitados, readequando as exigências, se for o caso.

3.9. Do exposto, verifico que o consulente demonstrou ter atendido esse pressuposto, conforme item 1.1. das Declarações e Justificativas Técnicas, conforme fl. 46 dos autos, motivo que não necessitará de complementação.

3.10. O **segundo passo envolve a classificação como obra de engenharia ou serviço de engenharia**. A classificação precisa do objeto adquiriu relevância com o advento da Lei nº 14.133/21, isto porque, as obras e serviços especiais de engenharia não podem ser licitados por pregão, somente os serviços comuns de engenharia (art. 29, parágrafo único da NLLC).

3.11. Daí a necessidade de a área técnica caracterizar expressamente o objeto no planejamento da licitação (ETP ou TR), diferenciando se trata de obras ou serviços de engenharia (especial ou comum), segundo a ótica do art. 6º, XII e XXI da Lei nº 14.133/21 (supratranscrito).

3.12. Consequentemente, entende-se que serviço de engenharia é a atividade destinada a garantir a fruição de utilidade já existente ou a proporcionar a utilização de funcionalidade nova em bem material já existente. Não se cria coisa nova. Pelo contrário, o serviço consiste no conserto, na conservação, operação, reparação, adaptação ou manutenção de um bem material específico já construído ou fabricado. Ou, ainda, na instalação ou montagem de objeto em algo já existente. Objetiva-se, assim, manter-se ou aumentar-se a eficiência da utilidade a que se destina ou pode se destinar um bem perfeito e acabado, preservando as características originais dos bens.

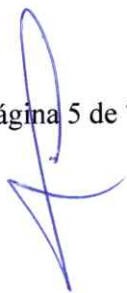



**3.13.** Contudo, se a intenção do órgão for realmente realizar intervenções significativas em cada edificação, a ponto de caracterizar a obra ou serviço especial de engenharia, deve optar pela modalidade da concorrência.

**3.14.** Verifica-se que o consulente classificou o objeto como obra de reforma e ampliação, indicando a modalidade de concorrência (fl. 276, itens 1.1; e fl. 324), adequando a natureza do serviço a luz do art. 6º, XII (obra) ou XXI, “b”, (serviço especial de engenharia), da Lei nº 14.133/2021, pontuando nos autos.

**3.15.** O terceiro passo envolve a classificação como serviço comum de engenharia ou serviço especial de engenharia. Sendo a distinção é determinante para a escolha da modalidade licitatória cabível, vez que os serviços "especiais" de engenharia devem ser licitados por meio da modalidade concorrência, nos termos do art. 28, II c/c art. 29, parágrafo único da Lei nº 14.133/2021.

**3.16.** Na interpretação de Marçal Justen Filho, “bem ou serviço comum é aquele que se encontra disponível a qualquer tempo num mercado próprio e cujas características padronizadas são aptas a satisfazer as necessidades da Administração Pública” (Pregão – Comentários à Legislação do Pregão Comum e Eletrônico, 5ª ed., São Paulo: Dialética, 2009, p. 37).

**3.17.** O mesmo conceito define o serviço comum de engenharia, segundo o Parecer nº 075/2010/DECOR/CGU/AGU:

“(…) pode definir serviço comum de engenharia como aquele que obedece a padrões de desempenho e qualidade que podem ser definidos objetivamente no edital, estando disponível a qualquer tempo no mercado próprio, com características, quantidades e qualidades padronizadas, sem alta complexidade técnica, e sem necessidade de acompanhamento e atuação relevante e proeminente de um engenheiro especializado.”

**3.18.** E, como bem ressalta o TCU, “o conceito de serviço comum não está necessariamente ligado à sua complexidade” (Acórdão nº 1.287/2008 – Plenário). Prossegue o TCU:

“à complexidade do objeto pretendido não é o fator decisivo para inseri-lo, ou não, no conceito de bem comum, mas, sim, o domínio do mercado sobre o objeto licitado. Assim, caso o objeto apresente características padronizadas (de

desempenho e de qualidade) e o mercado domine as técnicas de sua realização, esse deverá ser classificado como bem ou serviço comum e ser utilizada de forma cogente a modalidade do pregão eletrônico” (Acórdão nº 2.806/2014 – 1ª Câmara).

**3.19.** Portanto, no entendimento do TCU, o foco da definição de bem comum são as “características padronizadas”. Tanto que a Lei nº 14.133/2021 (art. 6º, XXI, “b”), ao definir o que seriam serviço especial de engenharia (não comum), traz o conceito de "alta heterogeneidade ou complexidade".

**3.20.** O presente processo **envolve Obra, motivo pelo qual a classificação do objeto não é relevante para a definição da modalidade.**

**3.21.** Após essa verificação identifica-se o objeto de contratação como OBRA, se mostra adequada a adoção da modalidade da concorrência, nos termos do art. 28, II c/c o art. 29 e seu parágrafo único da Lei nº 14.133/21.

**3.22.** De toda sorte, ressalta-se que prevalece o enquadramento técnico a ser ratificado ou retificado pelo setor técnico competente, através da apresentação das DECLARAÇÕES E JUSTIFICATIVAS TÉCNICAS, a ser preenchida pelos profissionais de Engenharia do Município.

#### **4. DESENVOLVIMENTO NACIONAL SUSTENTÁVEL: CRITÉRIOS DE SUSTENTABILIDADE.**

**4.1.** As contratações governamentais devem estabelecer critérios que promovam o desenvolvimento nacional sustentável. Assim, as ações da Administração devem ser especialmente voltadas para a redução do consumo e para a aquisição preferencial de produtos inseridos no conceito de economia circular ou que representem menor impacto ambiental, a exemplo dos produtos reciclados e/ou recicláveis (arts. 5º e 11 da Lei n. 14.133, de 2021, c/c art. 7º, XI, da Lei nº 12.305, de 2010).

**4.2.** No planejamento da contratação devem ser observados determinados pressupostos, entre eles a especificação do objeto de acordo com critérios de sustentabilidade, a existência de obrigações a serem cumpridas durante o fornecimento e o recolhimento dos produtos, bem como a incidência de normas especiais de comercialização ou de licenciamento de atividades (ex.: registro no Cadastro Técnico Federal - CTF), que são requisitos previstos na legislação de regência ou em leis especiais (ex.: arts. 66 e 67, IV, da Lei n. 14.133, de 2021).

**4.3.** São aspectos indispensáveis do planejamento da contratação a abordagem econômica, social, ambiental e cultural das ações de sustentabilidade. O órgão assessorado deve: a) avaliar se há incidência de critérios de sustentabilidade no caso concreto; b) indicar as dimensões dessa incidência; e c) definir condições para sua aplicação. É de fundamental importância consultar o Guia Nacional de Contratações Sustentáveis/AGU, no qual podem ser extraídos subsídios orientadores das ações de sustentabilidade.

**4.4.** Na escolha de produtos, nos termos do inciso XI do art. 7º da Lei n. 12.305, de 2010, deve-se priorizar: produtos que podem gerar menos perdas; ser recicláveis; ser mais duráveis; que possuam menos substâncias tóxicas ou prejudiciais à saúde; e que consumam menos recursos naturais na sua produção.

**4.5.** Na especificação técnica do objeto a ser adquirido, recomenda-se, como subsídio, a utilização do Catálogo de Materiais Sustentáveis do Ministério da Economia. O CATMAT Sustentável permite identificar itens de materiais sustentáveis que poderão ser adquiridos em substituição a itens similares.

**4.6.** Acresça-se que é obrigação do gestor público, antes do encaminhamento do processo administrativo para parecer jurídico, a consulta e a inserção nas minutas correspondentes das previsões legais constantes no Guia Nacional de Contratações Sustentáveis, o qual já foi citado como exemplo de boa prática administrativa pelo Tribunal de Contas da União, conforme acórdão 1056/2017-Plenário.

**4.7.** Registre-se que há possibilidade, mediante motivação administrativa constante do processo administrativo, de serem inseridos outros requisitos de sustentabilidade além dos legalmente, desde que observados os demais princípios licitatórios.

**4.8.** Em síntese, no tocante à promoção do desenvolvimento nacional sustentável deverão ser tomados os seguintes cuidados gerais pelos gestores públicos em aquisições: a) definir os critérios sustentáveis objetivamente, e em adequação ao objeto da contratação pretendida, como especificação técnica do objeto, obrigação da contratada ou requisito previsto em lei especial b) verificar se os critérios sustentáveis especificados preservam o caráter competitivo do certame; e, c) verificar o alinhamento da contratação com o Plano de Gestão de Logística Sustentável.

**4.9.** Cabe ao órgão assessorado a verificação técnica dos critérios de sustentabilidade aplicáveis aos bens a serem adquiridos e serviços a serem contratados. Se a Administração entender que a contratação não se sujeita aos critérios de sustentabilidade ou

que as especificações de sustentabilidade restringem indevidamente a competição em dado mercado, deverá apresentar a devida justificativa.

**4.10.** Neste sentido, existe entendimento consolidado em âmbito federal, conforme PARECER 01/2021/CNS/CGU/AGU, aprovado pela Consultoria-Geral da União (DESPACHO n. 00525/2021/GAB/CGU/AGU):

I. Os órgãos e entidades que compõem a administração pública são obrigados a adotar critérios e práticas de sustentabilidade socioambiental e de acessibilidade nas contratações públicas, nas fases de planejamento, seleção de fornecedor, execução contratual, fiscalização e na gestão dos resíduos sólidos;

II. A impossibilidade de adoção de tais critérios e práticas de sustentabilidade nas contratações públicas deverá ser justificada pelo gestor competente nos autos do processo administrativo, com a indicação das pertinentes razões de fato e/ou direito;

III. Recomenda-se aos agentes da administração pública federal encarregados de realizar contratações públicas, que, no exercício de suas atribuições funcionais, consultem o Guia Nacional de Contratações Sustentáveis da Advocacia-Geral da União.

**4.11.** Estabelecidas estas orientações introdutórias, e observadas as peculiaridades de cada Ente, imprescindíveis para compreensão da amplitude do tema, segue-se detalhamento no tocante às providências em relação ao desenvolvimento sustentável no Estudo Técnico Preliminar; na descrição da necessidade da contratação; no levantamento de mercado e a consideração da vantajosidade, na definição do objeto, Plano Diretor de Logística Sustentável e em relação ao Projeto Básico (esse último se vier a ser adotado pelo Município futuramente).

**4.12.** Feitas essas considerações, verifica-se que o setor responsável, como um dos requisitos da contratação, dispôs nas DECLARAÇÕES E JUSTIFICATIVAS TÉCNICAS, item 19, fl. 53 dos autos, informou que seguiu a PLANO DE LOGÍSTICA SUSTENTAVEL, motivo que não tem esse órgão jurídico, além do supra deduzido, outras recomendações sobre o tema.

## **5. PLANEJAMENTO DA CONTRATAÇÃO:**

**5.1.** A Lei nº 14.133, de 2021, estabeleceu que fase preparatória do processo licitatório é caracterizada pelo planejamento e deve compatibilizar-se com o plano de contratações anual de que trata o inciso VII do caput do art. 12 da referida lei e com as leis

orçamentárias, bem como abordar todas as considerações técnicas, mercadológicas e de gestão que podem interferir na contratação, conforme previsto no caput do art. 18.

5.2. O artigo 18 da Lei nº 14.133, de 2021, elenca providências e documentos que devem instruir a fase de planejamento, conforme abaixo transcrito:

Art. 18. A fase preparatória do processo licitatório é caracterizada pelo planejamento e deve compatibilizar-se com o **plano de contratações anual** de que trata o inciso VII do **caput** do art. 12 desta Lei, sempre que elaborado, e com as **leis orçamentárias**, bem como abordar todas as **considerações técnicas, mercadológicas e de gestão** que podem interferir na contratação, compreendidos:

I - A descrição da necessidade da contratação fundamentada em **estudo técnico preliminar** que caracterize o interesse público envolvido;

II - A definição do objeto para o atendimento da necessidade, por meio de **termo de referência**, anteprojeto, projeto básico ou projeto executivo, conforme o caso;

III - a definição das **condições de execução e pagamento, das garantias exigidas e ofertadas e das condições de recebimento**;

IV - O **orçamento estimado**, com as composições dos preços utilizados para sua formação;

V - A elaboração do **edital** de licitação;

VI - A elaboração de **minuta de contrato**, quando necessária, que constará obrigatoriamente como anexo do edital de licitação;

VII - o **regime de fornecimento de bens**, de prestação de serviços ou de execução de obras e serviços de engenharia, observados os potenciais de economia de escala;

VIII - a **modalidade** de licitação, o **critério de julgamento**, o **modo de disputa** e a adequação e eficiência da forma de combinação desses parâmetros, para os fins de seleção da proposta apta a gerar o resultado de contratação mais vantajoso para a Administração Pública, considerado todo o **ciclo de vida do objeto**;

IX - A **motivação circunstanciada das condições do edital**, tais como justificativa de exigências de qualificação técnica, mediante indicação das parcelas de maior relevância técnica ou valor significativo do objeto, e de qualificação econômico-financeira, justificativa dos critérios de pontuação e julgamento das propostas técnicas, nas licitações com julgamento por melhor técnica ou técnica e preço, e justificativa das regras pertinentes à participação de empresas em consórcio;

X - A **análise dos riscos** que possam comprometer o sucesso da licitação e a boa execução contratual;

XI - a motivação sobre o **momento da divulgação do orçamento da licitação**, observado o art. 24 desta Lei.  
(grifou-se)

5.3. Referido dispositivo é complementado por seu parágrafo primeiro, que dispões sobre os elementos do Estudo Técnico Preliminar. De uma forma bem abrangente, o planejamento da contratação pressupõe que a própria necessidade administrativa seja investigada, a fim de se compreender o que fundamenta a requisição administrativa.

5.4. Neste sentido, ressalte-se que a identificação da necessidade administrativa deve considerar também o desenvolvimento nacional sustentável, que é princípio e objetivo das licitações (artigo 5º e artigo 11, IV, da Lei nº 14.133, de 2021), conforme detalhamentos abaixo.

5.5. Uma vez identificada a necessidade que antecede o pedido realizado, pode-se então buscar soluções disponíveis no mercado para atender referida necessidade, que inclusive podem se diferenciar do pedido inicial. Encontrada a melhor solução, caso disponível mais de uma, aí sim inicia-se a etapa de estudá-la, para o fim de definir o objeto licitatório e todos os seus contornos. Em linhas gerais, a instrução do processo licitatório deve revelar esse encadeamento lógico.

## 6. ESTUDO TÉCNICO PRELIMINAR – ETP.

6.1. O Estudo Técnico Preliminar – ETP da contratação deve conter, de forma fundamentada, a descrição da necessidade da contratação, com especial atenção à demonstração do interesse público envolvido. Também é preciso que sejam abordadas as considerações técnicas, mercadológicas e de gestão que podem interferir na contratação.

6.2. O artigo 18, § 1º, da Lei nº 14.133, de 2021, apresenta os elementos que devem ser considerados na elaboração do ETP:

§ 1º O estudo técnico preliminar a que se refere o inciso I do **caput** deste artigo deverá evidenciar o problema a ser resolvido e a sua melhor solução, de modo a permitir a avaliação da viabilidade técnica e econômica da contratação, e conterá os seguintes elementos:

I - Descrição da necessidade da contratação, considerado o problema a ser resolvido sob a perspectiva do interesse público;

II - Demonstração da previsão da contratação no plano de contratações anual, sempre que elaborado, de modo a indicar o seu alinhamento com o planejamento da Administração;

III - requisitos da contratação;

IV - Estimativas das quantidades para a contratação, acompanhadas das memórias de cálculo e dos documentos que lhes dão suporte, que considerem interdependências com outras contratações, de modo a possibilitar economia de escala;

V - Levantamento de mercado, que consiste na análise das alternativas possíveis, e justificativa técnica e econômica da escolha do tipo de solução a contratar;

VI - Estimativa do valor da contratação, acompanhada dos preços unitários referenciais, das memórias de cálculo e dos documentos que lhe dão suporte, que poderão constar de anexo classificado, se a Administração optar por preservar o seu sigilo até a conclusão da licitação;

VII - descrição da solução como um todo, inclusive das exigências relacionadas à manutenção e à assistência técnica, quando for o caso;

VIII - justificativas para o parcelamento ou não da contratação;

IX - Demonstrativo dos resultados pretendidos em termos de economicidade e de melhor aproveitamento dos recursos humanos, materiais e financeiros disponíveis;

X - Providências a serem adotadas pela Administração previamente à celebração do contrato, inclusive quanto à capacitação de servidores ou de empregados para fiscalização e gestão contratual;

XI - contratações correlatas e/ou interdependentes;

XII - descrição de possíveis impactos ambientais e respectivas medidas mitigadoras, incluídos requisitos de baixo consumo de energia e de outros recursos, bem como logística reversa para desfazimento e reciclagem de bens e refugos, quando aplicável;

XIII - posicionamento conclusivo sobre a adequação da contratação para o atendimento da necessidade a que se destina.

6.3. É certo que o ETP deverá conter ao menos os elementos previstos nos incisos I, IV, VI, VIII e XIII, acima, conforme expressamente exigido pelo §2º da referida norma. Quando não contemplar os demais elementos previstos no art. 18, §1º, deverá a Administração apresentar as devidas justificativas. No tocante ao inciso XII, o Guia Nacional de Contratações Sustentáveis/AGU apresenta diversas orientações jurídicas, a serem consultadas e observadas sempre que incidentes ao caso concreto.

6.4. Além das exigências da Lei n. 14.133, de 2022, deve a Administração observar as regras constantes no art. 17, do Decreto 313 de 2024, que dispõe sobre a elaboração dos Estudos Técnicos Preliminares - ETP, para a aquisição de bens e a contratação de serviços

e obras, no âmbito da administração pública direta, autárquica e fundacional, e sobre a elaboração do ETP.

6.5. O Município editou o Decreto 313 de 2024, no Título III – Das Obras e Serviços de Engenharia, Seção I do Estudo Técnico Preliminar estabeleceu critérios para a Elaboração de ETP, conforme abaixo descrito:

### TÍTULO III

#### DAS OBRAS E SERVIÇOS DE ENGENHARIA

##### Seção I

###### Do Estudo Técnico Preliminar

Art. 270. O estudo técnico preliminar deverá ser realizado por profissional, ou por equipe ou comissão de profissionais com prerrogativa legal na área de engenharia ou arquitetura, de acordo com regulamentação federal das referidas profissões, ou por equipe técnica coordenada por profissional com essas características. Art. 271. A equipe técnica responsável pela elaboração do estudo técnico preliminar deverá realizar vistoria, in loco, da área onde se pretende executar a obra de engenharia e/ou arquitetura, para que obtenha todas as informações necessárias e suficientes para orientar o planejamento, contendo, no mínimo, os seguintes elementos:

I - A localização do empreendimento;

II - O croqui da área com as características e dimensões necessárias, com as coordenadas georreferenciadas, de modo a se obter a conformação geométrica com medidas e demais características, e indicação do norte geográfico;

III - a conformação altimétrica, quando couber;

IV - A documentação fotográfica da área onde será construída a obra de engenharia e/ou arquitetura; V - a identificação e titularidade dos terrenos;

VI - O programa de necessidades, na forma do art. 439 deste Regulamento;

VII - a natureza e finalidade da obra de engenharia e/ou arquitetura;

VIII - a existência de serviços públicos, no caso de obras de edificações;

IX - A estimativa, aferida mediante metodologia expedita ou paramétrica, dos preços dos estudos, projetos, da preparação da área, da obra, considerando para fins de planejamento orçamentário e financeiro, inclusive possíveis reajustes;

X - A avaliação prévia de impactos de vizinhança, quando exigida pela legislação aplicável;

XI - a avaliação prévia de tráfego, no caso de vias terrestres;

XII - o estudo de viabilidade conforme o art. 438 deste Regulamento;

XIII - análise técnica sobre a viabilidade, ou não, de parcelamento do empreendimento;



XIV - análise a respeito das escolhas técnicas referentes a economicidade da manutenção do empreendimento;

XV - Levantamento das alternativas, metodologias, e a justificativa técnica e econômica da escolha do tipo de solução a contratar;

XVI - descrição de possíveis impactos ambientais e respectivas medidas mitigadoras, incluídos requisitos de baixo consumo de energia e de outros recursos, bem como logística reversa para desfazimento e reciclagem de bens e refugos, quando aplicável;

XVII - posicionamento conclusivo sobre a adequação da contratação para o atendimento da necessidade a que se destina;

§ 1º Em caráter excepcional, devidamente justificada a ausência de prejuízo à análise precisa dos dados e dos elementos previstos nos incisos do caput deste artigo, a vistoria do terreno in loco poderá ser dispensada pela equipe técnica.

§ 2º A Administração deverá realizar análise prévia ambiental a respeito da possibilidade de utilização da área para os fins pretendidos.

§ 3º Além dos custos relativos aos projetos e à obra de engenharia e/ou arquitetura, a Administração, em sua análise de viabilidade, deverá estimar e considerar os custos de implantação, operação e manutenção anual, relativos aos recursos materiais e humanos necessários ao pleno funcionamento da finalidade que demandou a construção do empreendimento.

§ 4º Paralelamente ao planejamento da execução da obra em si, a Administração deverá dar início às providências necessárias ao pleno funcionamento do empreendimento, incluindo as fases de implantação, operação e manutenção anual.

Art. 272. O estudo técnico preliminar deverá conter, no caso de obras de engenharia e/ou arquitetura, estudo de viabilidade, o qual deve promover, no mínimo:

I - a seleção e a recomendação de alternativas para a concepção dos projetos, de forma a permitir verificar se o programa, terreno, legislação, custos e investimentos são executáveis e compatíveis com os objetivos do órgão ou entidade;

II - A análise do impacto socioeconômico, socioambiental, sociocultural e sociopolítico do empreendimento.

Art. 273. O estudo de viabilidade será realizado em função da área apresentada e pelo seu entorno, podendo, em caso de se concluir pela inviabilidade da construção na área, ser realizada a indicação de nova alternativa locacional.

§ 1º A documentação relativa à área onde será implantado o empreendimento deve ser analisada pela assessoria técnica municipal.

§ 2º A escolha deve recair em área compatível com o que se pretende construir, tanto em suas dimensões como em localização, de forma a minimizar, pelas suas características, em especial pela sua topografia, dispêndios a mais para a Administração, tais como terraplenagem, gastos com ampliação da rede de energia, telefone, água e esgoto, além da existência e condições das vias de

acesso, da existência ou não de fornecedores de materiais de construção e mão de obra.

§ 3º O estudo de viabilidade deve verificar a acessibilidade ao empreendimento público, entendida essa como a capacidade de locomoção dos indivíduos, a pé ou por outros meios de transporte, os custos, a disponibilidade de tempo, as redes viárias, as distâncias dos percursos e os obstáculos topográficos, urbanísticos e arquitetônicos.

§ 4º O estudo de viabilidade deve contemplar o levantamento e análise física dos condicionantes do entorno, o levantamento e a análise das restrições e possibilidades das legislações específicas na esfera municipal, estadual e federal.

§ 5º Verificando a pertinência do pedido para a execução da obra ou serviços de engenharia e/ou arquitetura e a viabilidade orçamentária financeira, a autoridade máxima, se aprovar, a encaminhará para o início do estudo técnico preliminar.

Art. 274. O programa de necessidades a ser definido a fim de adequá-lo aos recursos que estarão disponíveis deverá conter, dentre outros aspectos:

I - O fim a que se destina a obra ou serviço de engenharia;

II - A caracterização dos futuros usuários, contextualizando-os no ambiente ou espaço projetado, e quantificando-os;

III - a nomeação dos respectivos ambientes ou espaços, caracterizando as atividades funcionais que serão desenvolvidas, de acordo com normativas, legislação e orientações;

IV - A verificação da necessidade de ambientes ou espaços complementares para o desenvolvimento das atividades específicas, bem como áreas de circulação e ligação entre os ambientes e os espaços públicos;

V - A determinação da caracterização construtiva, de acordo com a realidade requerida pelo padrão determinado, indicando os prováveis materiais a serem empregados;

VI - Estabelecer as relações espaciais entre os ambientes, promovendo uma setorização, quando couber;

VII - determinar as necessidades de diferentes pisos, quando couber;

VIII - as dimensões aproximadas necessárias;

IX - Especificar as dimensões prévias dos equipamentos e do mobiliário a ser utilizado, verificar as relações entre os espaços construídos e o paisagismo, para subsidiar a futura implantação;

X - Indicar as necessidades do conforto ambiental, orientando para uma construção sustentável. Parágrafo único. Em se tratando de estudo técnico preliminar para contratação de obras e serviços comuns de engenharia, se demonstrada a inexistência de prejuízo para a aferição dos padrões de desempenho e qualidades almejadas, na especificação do objeto poderão ser dispensados a elaboração de projetos arquitetônicos e complementares.

6.6. No presente caso, os servidores da área técnica e requisitante elaboraram o estudo técnico preliminar (fl. 02 a 03). Apesar de se mostrar sintético, trata-se de um documento eminentemente técnico, cuja avaliação cabe, em última instância, ao próprio órgão assistido. No geral, aparentemente, o ETP contém as previsões necessárias, relacionadas no art. 18, §1º, da Lei nº 14.133, de 2021, sendo recomendável que o órgão assessorado se manifeste sobre o atendimento dos requisitos acima.

## 7. DESCRIÇÃO DA NECESSIDADE DA CONTRATAÇÃO

7.1. A identificação da necessidade da contratação é o primeiro aspecto a ser abordado em um estudo técnico preliminar, justamente para permitir a reflexão sobre os motivos pelos quais determinada contratação foi solicitada, investigando assim qual a necessidade final a ser atendida, que pode inclusive ser distinta a depender da finalidade do órgão ou entidade, ainda que o objeto indicado pelo setor requisitante seja o mesmo.

7.2. Essa investigação inicial é expressamente demandada no art. 18, I e §1º, I da NLLC, já reproduzidos no presente parecer. Trata-se de etapa fundamental do processo, por meio da qual o problema colocado para a Administração pode vir a ser compreendido sob outra perspectiva e assim contribuir para que outras soluções se mostrem propícias a atender a demanda, quando se passar à fase de levantamento de mercado, tratada mais à frente. A clareza da necessidade administrativa é a base para possíveis inovações.

7.3. Também por meio dela é possível fazer uma reflexão para extrair quais os requisitos essenciais sem os quais a necessidade não seria atendida. Trata-se de requisitos da própria necessidade, portanto, e não de eventuais soluções a serem adotadas, até porque, nessa primeira etapa, ainda não se sabe quais as soluções disponíveis. Nesse sentido, o art. 18, §1º da Lei n. 14.133, de 2022, que estabelece os elementos do ETP, prevê os requisitos da contratação no seu inciso III, enquanto o levantamento de mercado (quando se buscam as soluções disponíveis) somente no inciso V.

7.4. Além disso, a descrição da necessidade de contratação deve conter manifestação acerca da essencialidade e interesse público da contratação, para os fins do previsto no art. 3º do Decreto nº 8.540/2015, a ser interpretado em consonância com a Lei n. 14.133, de 2022, devendo portanto ser avaliado o interesse público também na perspectiva de se haverá impacto ambiental negativo decorrente da contratação e se há opções que atendam

ao princípio do desenvolvimento nacional sustentável, considerando o ciclo de vida do objeto (artigo 11, I, Lei n. 14.133, de 2021)

7.5. Feito esse registro, é certo que não cabe ao órgão jurídico adentrar ao mérito (oportunidade e conveniência) das razões do Administrador, principalmente nesse contexto em que prevalece a tecnicidade do assunto. O papel do órgão jurídico é recomendar que essa reflexão sobre a necessidade administrativa seja efetivamente realizada, orientando o órgão assistido a registrá-la nos autos, caso não o tenha sido, ou então a aperfeiçoá-la, na hipótese de ela se revelar insuficiente ou desarrazoada.

7.6. Sem prejuízo dessa constatação, observa-se que, no caso concreto, o órgão **descreveu** a necessidade administrativa: Construção de Alojamento, para alunos da Casa Familiar Rural, não havendo, portanto, a identificação da necessidade que precisa suprir, mas como será suprida a necessidade, sendo necessário adequação neste tocante.

## **8. LEVANTAMENTO DE MERCADO:**

8.1. Uma vez identificada a necessidade administrativa, o próximo passo é buscar soluções que tenham o potencial de atendê-la. Não se trata, portanto, de realizar estimativa de preços, e sim estudar as práticas do mercado e de outros órgãos e entidades públicas, a fim de verificar se existe alguma outra solução para atender à necessidade administrativa ou então novas metodologias de execução/contratação que gerem ganhos de produtividade ou economia para a Administração.

8.2. O artigo 9º, III, “a” à “d” da Instrução Normativa Seges/ME nº 58, de 8 de agosto de 2022 indica algumas opções para realizar essa busca e o art. 12 estabelece que “os órgãos e entidades deverão pesquisar, no Sistema ETP Digital, os ETP de outras unidades, como forma de identificar soluções semelhantes que possam se adequar à demanda da Administração.”

8.3. Já o art. 44 da Lei nº 14.133, de 2021, determina que a Administração promova a avaliação dos custos e benefícios das opções de compra e locação de bens, quando ambas as soluções foram viáveis, de modo a indicar a alternativa que se revelou mais vantajosa no caso concreto. Neste ponto, ressalte-se que a vantajosidade deve considerar o ciclo de vida do objeto, nos termos dos artigos 11, I e 18, VIII, da mesma lei.

8.4. Assim, essa prospecção e avaliação deverá ser realizada, ainda que leve à conclusão de que as metodologias já tradicionalmente empregadas em contratações anteriores

são as mais aptas à satisfação da necessidade administrativa. Seja qual for a solução adotada, sua escolha deve ser expressamente motivada nos autos.

8.5. Em vista do exposto, registra-se que no caso concreto, o órgão **não realizou** a busca por soluções de mercado, **não tendo justificado, entretanto**, recomendando-se que o faça, o que pode inclusive alterar o próprio objeto licitatório, em se encontrando uma solução mais adequada à necessidade administrativa.

## 9. DEFINIÇÃO DO OBJETO

9.1. Uma vez investigada a necessidade administrativa que origina o pedido de contratação e depois de encontrada a solução mais adequada para atendê-la, a Administração passará então a se diferenciar dos particulares em geral porque deverá então descrever referida solução, convertendo-a no objeto licitatório. A finalidade principal desta etapa é propiciar que a própria Administração incremente seus conhecimentos sobre o objeto, distinguindo suas características principais, para então, por meio da descrição, possibilitar que todos os fornecedores da solução escolhida venham a saber do interesse administrativo em uma futura contratação.

9.2. Bem por isso, o aumento do nível de detalhamento da especificação do objeto influi inversamente no universo de fornecedores aptos a atender à demanda, reduzindo-o. Conseqüentemente, a caracterização excessivamente pormenorizada poderá conduzir a um único ou nenhum fornecedor, ao passo que a especificação por demais genérica ou singela poderá ampliar as opções no mercado, porém para objeto cujas características não atendam plenamente às necessidades efetivas da Administração, frustrando a finalidade da contratação.

9.3. De acordo com o art. 18, caput, da Lei n. 14.133, de 2021, a fase de planejamento deve abordar todas as considerações técnicas, mercadológicas e de gestão que podem interferir na contratação, sendo certo que a definição do objeto, modelo de execução e gestão do contrato devem levar em consideração cada um desses aspectos. Os critérios de sustentabilidade previstos em leis, decretos e outras normas infralegais deverão ser inseridos na especificação do objeto sempre que obrigatórios, encontrando-se orientações jurídicas sobre o tema no Guia Nacional de Contratações Sustentáveis/AGU.

9.4. No que tange às considerações técnicas, a especificação do objeto deve considerar as normas técnicas eventualmente existentes, elaboradas pela Associação Brasileira

de Normas Técnicas – ABNT, quanto a requisitos mínimos de qualidade, utilidade, resistência e segurança, nos termos do art. 1º da Lei nº 4.150, de 1962.

9.5. Portanto, o gestor deverá tomar as cautelas necessárias para assegurar que as especificações correspondam àquelas essenciais ao bem, sem as quais não poderão ser atendidas as necessidades da Administração, evitando por outro lado, detalhes considerados supérfluos ou desnecessários, que possam limitar a competição indevidamente.

9.6. Por fim, deve a Administração indicar se o objeto que será contratado está contemplado no catálogo eletrônico de padronização de compras, serviços e obras, no âmbito da Administração Pública federal direta, autárquica e fundacional, conforme Portaria Seges/ME nº 938, de 2 de fevereiro de 2022, aplicável em âmbito municipal, pelo art. 466 do Decreto Municipal 313 de 2024.

9.7. No caso dos autos e a despeito da tecnicidade do assunto, aparentemente o órgão o **definiu o objeto de forma a contemplar os elementos acima.**

## 10. PARCELAMENTO DO OBJETO DA CONTRATAÇÃO

10.1. Geralmente, as aquisições da Administração Pública devem atender ao princípio do parcelamento, que deverá ser adotado quando for tecnicamente viável e economicamente vantajoso, conforme artigo 40, inciso V, alínea b, da Lei nº 14.133, de 2021:

Art. 40. O planejamento de compras deverá considerar a expectativa de consumo anual e observar o seguinte:

(...)

V - Atendimento aos princípios:

a) da padronização, considerada a compatibilidade de especificações estéticas, técnicas ou de desempenho;

**b) do parcelamento, quando for tecnicamente viável e economicamente vantajoso;**

c) da responsabilidade fiscal, mediante a comparação da despesa estimada com a prevista no orçamento.

(...) (grifou-se)

10.2. Ocorre que o parcelamento deve ser adotado levando-se em consideração alguns critérios objetivos, descritos no §2º do dispositivo citado: Por outro lado, há situações em que a lei expressamente restringe a possibilidade de parcelamento do objeto, conforme situações descritas no mesmo art. 40, em seu parágrafo terceiro:

§ 3º O parcelamento não será adotado quando:

I - A economia de escala, a redução de custos de gestão de contratos ou a maior vantagem na contratação recomendar a compra do item do mesmo fornecedor;

II - O objeto a ser contratado configurar sistema único e integrado e houver a possibilidade de risco ao conjunto do objeto pretendido;

III - o processo de padronização ou de escolha de marca levar a fornecedor exclusivo

10.3. Como critério conceitual, o artigo 87 do Código Civil preceitua:

Bens divisíveis são os que se podem fracionar sem alteração na sua substância, diminuição considerável de valor, ou prejuízo do uso a que se destinam.

10.4. Em vista disso, e de uma forma geral, as licitações em que o objeto é disposto em um item apenas, ou em que os vários objetos são dispostos em vários itens, com disputa e adjudicação independentes entre si, tendem a observar o princípio do parcelamento, desde que cada um dos objetos dos itens seja considerado indivisíveis, o que deve ser esclarecido pelo órgão.

10.5. Por outro lado, a disposição de um objeto em tese indivisível em um mesmo item (como nos casos de aquisição com instalação, por exemplo), ou a agregação de itens em um grupo, pode vir a caracterizar a não observância do referido princípio, demandando, necessariamente, justificativa por parte do órgão ou entidade.

10.6. Ainda nesse tocante, a agregação de itens em grupo para julgamento da proposta pelo menor preço global do grupo pode vir a comprometer a seleção da proposta efetivamente mais vantajosa, caso seja possível a contratação de itens isolados e a não contratação de outros.

10.7. De qualquer forma, a decisão final envolve contornos técnicos e gerenciais específicos, a serem pormenorizados pelo órgão contratante, mediante justificativa baseada nos elementos legalmente definidos, recomenda-se ao setor técnico que reafirme a regularidade técnica para o não parcelamento dos serviços.

## 11. INSTRUMENTOS DE GOVERNANÇA - PCA, PLS E OUTROS

11.1. De acordo como do artigo 18 da Lei nº 14.133, de 2021, a fase preparatória da licitação deve compatibilizar-se com o plano de contratações anual.

Art. 12. No processo licitatório, observar-se-á o seguinte:

(...)

VII - a partir de documentos de formalização de demandas, os órgãos responsáveis pelo planejamento de cada ente federativo poderão, na forma de regulamento, elaborar plano de contratações anual, com o objetivo de racionalizar as contratações dos órgãos e entidades sob sua competência, garantir o alinhamento com o seu planejamento estratégico e subsidiar a elaboração das respectivas leis orçamentárias.

11.2. Em âmbito Federal, compreende-se que o PCA constitui instrumento de governança descrito na Portaria Seges/ME nº 8.678, de 19 de julho de 2021, dispõe sobre a governança das contratações públicas no âmbito de toda a Administração Pública federal. Por elucidativo, segue transcrição do art. 6º, que elenca os instrumentos de governança em contratações públicas:

Art. 6º São instrumentos de governança nas contratações públicas, dentre outros:

I - Plano Diretor de Logística Sustentável - PLS;

II - Plano de Contratações Anual;

III - Política de gestão de estoques;

IV - Política de compras compartilhadas;

V - Gestão por competências;

VI - Política de interação com o mercado;

VII - Gestão de riscos e controle preventivo;

VIII - Diretrizes para a gestão dos contratos; e

IX - Definição de estrutura da área de contratações públicas.

Parágrafo único. Os instrumentos de governança de que trata este artigo devem estar alinhados entre si.

11.3. É certo que o administrador público deve demonstrar que a contratação pretendida está alinhada aos instrumentos e às diretrizes definidas no normativo acima citado. Em que pese as disposições da União, no Decreto Municipal 313, de 2024, houve a contemplação nos artigos 16 e seguintes dos instrumentos de planejamento: ETP (art. 17), Termo de Referência (Art. 20), Centralização dos Procedimentos de Aquisição de Bens e Serviços (Art. 21), PCA (Art. 22), vedação á artigos luxo (art. 27), Observância da Legalidade Orçamentária (Art. 30) e utilização de catálogo eletrônico padronizado (art. 36).

11.4. Sem prejuízo da orientação acima, convém tecer algumas considerações sobre os instrumentos de governança abaixo indicados.



## 12. PLANO DE CONTRATAÇÕES ANUAL – PCA

12.1. O Decreto nº 313, de 2024, regulamentou o Plano de Contratações Anual – PCA, assim como instituiu o Sistema de Planejamento e Gerenciamento de Contratações, tendo imposto aos órgãos e as entidades a obrigatoriedade de elaboração, até a primeira quinzena de maio de cada exercício, de planos de contratações anual, os quais conterão todas as contratações que pretendem realizar no exercício subsequente.

12.2. É certo que o PCA deve ser divulgado e mantido à disposição do público em sítio eletrônico oficial e deverá ser observado na realização de licitações e na execução dos contratos, conforme artigo 12, §1º, da Lei nº 14.133, de 2022.

12.3. Convém lembrar que, de acordo com o artigo 25 do Decreto nº 313 de 2024, incumbe ao setor de contratações a verificação de que a demanda está contemplada no plano de contratações, devendo tal informação constar de forma expressa na fase de planejamento, o que deve ser feito no Estudo Técnico Preliminar, conforme expressamente prevê o art. 18, §1º, inciso II.

12.4. No caso concreto, a Administração **não registrou** se a demanda está devidamente contemplada no PCA do órgão, sendo conveniente ressaltar que a contemplação é requisito necessário para a aplicação da Lei de Licitações – 14.133 de 2021, instrumento de governança de responsabilidade do gestor, cuja omissão enseja responsabilização.

## 13. PLANO DIRETOR DE LOGÍSTICA SUSTENTÁVEL - PLS E DEFINIÇÃO DE CRITÉRIOS DE SUSTENTABILIDADE NAS AQUISIÇÕES

13.1. O Município não possui Plano Diretor de Logística Sustentável – PLS, sendo que deverá julgar conveniente a adoção desse instrumento de governança, vinculado ao planejamento estratégico do órgão ou entidade, ou instrumento equivalente, e às leis orçamentárias, que estabelece a estratégia das contratações e da logística no âmbito do órgão ou entidade, considerando objetivos e ações referentes a critérios de sustentabilidade, nas dimensões econômica, social, ambiental e cultural, a luz do que dispõe o art. 5º, caput, art. 11, IV, e art. 144 da Lei 14.133, de 2021 constitui uma diretriz de utilização e aplicação da Lei 14.133, de 2021, art. 16, inciso IV, do Decreto Municipal 313 de 2024.

13.2. Observa-se que o Decreto Municipal 313 de 2021, no art. 19, art. 249 do Decreto 313 de 2024, observar-se-á necessidade de verificar a criação de Diretrizes de

Logística Sustentável, sendo esse instrumento de governança deverá ser criado pela autoridade máxima, justificando, eventualmente, quando existente a sua não aplicação.

13.3. No caso concreto, a Administração **não possui Diretrizes de Logística Sustentável, não sendo possível aferir se** a demanda está devidamente contemplada no PLS do órgão, pelos Agentes de Contratação, Órgão Licitante, e assessoria jurídica. Observa-se, contudo, que o Decreto Municipal e a Lei de Licitações preveem esses instrumentos, sendo que não é lícito a adoção de práticas ambientais insustentáveis, na hipótese de ficar demonstrado no ETP.

13.4. Por isso, foram adotadas às Diretrizes de Logística Sustentável, conforme mencionado no item 19 do DOCUMENTOS E INFORMAÇÕES TÉCNICAS, de fl. 53 dos autos.

#### 14. ANÁLISE DE RISCOS

14.1. O art. 18, inciso X, da Lei nº 14.133, de 2021, estabelece que o planejamento da contratação deverá contemplar a análise dos riscos.

14.2. No Portal de Compras do Governo Federal consta tópico especialmente dedicado à Identificação e Avaliação de Riscos, que oferece orientações elaboradas base nas premissas estabelecidas pela Lei nº 14.133, de 2021. É certo que tais recomendações devem ser incorporadas no planejamento desta contratação.

14.3. Além disso, a Administração deve se atentar para a possibilidade de inserir no contrato tópico destinado à Matriz de Riscos (art. 6º, inciso XVII) e Matriz de Alocação de Riscos (art. 103), o que deve ser feito com base em avaliação concreta, com apresentação de justificativa, haja vista a possibilidade de elevação dos custos da contratação. Em caso de dúvidas, esta unidade jurídica poderá ser consultada.

14.4. O Decreto Municipal 313, 2024, fez remissões a gestão do risco nos art. 16, 17, §2º, 25, inciso X, art. 120, inciso IX, e da matriz de risco art. 124 do decreto. Portanto, a análise de risco não é estranha a Administração Pública Municipal.

14.5. No caso concreto, a Administração elaborou análise de riscos, conforme fl. 09 dos autos, sendo conveniente ressaltar que constitui obrigação legal.

## 15. PROJETO BÁSICO

15.1. O Projeto Básico está definido no inciso XXV, do art. 6º, da NLLC. Estabelece o dispositivo o seguinte:

XXV - projeto básico: conjunto de elementos necessários e suficientes, com nível de precisão adequado para definir e dimensionar a obra ou o serviço, ou o complexo de obras ou de serviços objeto da licitação, elaborado com base nas indicações dos estudos técnicos preliminares, que assegure a viabilidade técnica e o adequado tratamento do impacto ambiental do empreendimento e que possibilite a avaliação do custo da obra e a definição dos métodos e do prazo de execução, devendo conter os seguintes elementos:

a) levantamentos topográficos e cadastrais, sondagens e ensaios geotécnicos, ensaios e análises laboratoriais, estudos socioambientais e demais dados e levantamentos necessários para execução da solução escolhida;

b) soluções técnicas globais e localizadas, suficientemente detalhadas, de forma a evitar, por ocasião da elaboração do projeto executivo e da realização das obras e montagem, a necessidade de reformulações ou variantes quanto à qualidade, ao preço e ao prazo inicialmente definidos;

c) identificação dos tipos de serviços a executar e dos materiais e equipamentos a incorporar à obra, bem como das suas especificações, de modo a assegurar os melhores resultados para o empreendimento e a segurança executiva na utilização do objeto, para os fins a que se destina, considerados os riscos e os perigos identificáveis, sem frustrar o caráter competitivo para a sua execução;

d) informações que possibilitem o estudo e a definição de métodos construtivos, de instalações provisórias e de condições organizacionais para a obra, sem frustrar o caráter competitivo para a sua execução;

e) subsídios para montagem do plano de licitação e gestão da obra, compreendidos a sua programação, a estratégia de suprimentos, as normas de fiscalização e outros dados necessários em cada caso;

f) orçamento detalhado do custo global da obra, fundamentado em quantitativos de serviços e fornecimentos propriamente avaliados, obrigatório exclusivamente para os regimes de execução previstos nos incisos I, II, III, IV e VII do caput do art. 46 desta Lei;

15.2. Conforme verificamos na definição acima estabelecida o projeto básico constitui documento que contempla as soluções fundamentais e indispensáveis, ainda que não completas e exaustivas, relativamente a uma obra, compondo a fase de planejamento da contratação, conforme o Art. 18, inciso II da NLLC.

15.3. Assim, cabe analisar se o Projeto Básico possui todos os elementos que o compõem. Não se trata de inovação, mas da inclusão de levantamentos topográficos e

cadastrais, sondagens, ensaios e demais estudos para execução da solução escolhida. A Resolução nº. 04/2006<sup>2</sup>, estabeleceu que as obras públicas deverão possuir documentos de

<sup>2</sup> Art. 5º Todas as obras de engenharia em regime de execução indireta deverão possuir os seguintes documentos gerais de controle:

I – Referente aos estudos preliminares:

a) estudo de viabilidade, contendo as indicações dos estudos técnicos preliminares, que assegurem a viabilidade técnica e econômica e, quando necessário, o adequado tratamento do impacto ambiental do empreendimento (art. 6º, inciso IX da Lei Federal nº 8.666, de 21 de junho de 1993).

II - Referentes à fase de projeto:

a) ART's dos projetos e orçamento componentes do projeto básico (art.

1º da Lei Federal nº 6.496, de 07 de dezembro de 1977, e arts. 13 e 17 da Lei Federal nº 5.194, de 24 de dezembro de 1966);

b) projeto básico (art. 6º, IX, da Lei Federal nº 8.666/1993), conforme Orientação Técnica OT-IBR 001/2006 do Instituto Brasileiro de Auditoria de Obras Públicas - IBRAOP;

c) orçamento detalhado em planilhas que expressem a composição de todos os seus custos unitários (art. 7º, § 1º, II, da Lei Federal nº 8.666/1993);

d) cronograma físico-financeiro da obra (arts. 7º, § 2º, III, 40, XIV, "b" e art. 55, IV, da Lei Federal nº 8.666/1993 e art. 63 da Lei Federal nº 4.320, de 17 de março de 1964);

e) relatório de impactos ambientais e licenças ambientais, quando exigido pelos órgãos competentes (art. 12, VII, da Lei Federal nº 8.666/1993 e Resoluções CONAMA nº 01, de 23 de janeiro de 1986 e nº 237, de 19 de dezembro de 1977).

III - referentes à utilização de recursos de transferências voluntárias:

a) termo do convênio ou instrumento congêner e plano de trabalho com a devida autorização legislativa (art. 116, § 1º, da Lei Federal nº 8.666/1993 e Resolução TCE/PR nº 03, de 27 de julho de 2006);

b) prestações de contas parciais e final (art. 116 da Lei Federal nº 8.666/1993).

IV - Referentes à fase de licitação:

a) Plano Plurianual, Lei de Diretrizes Orçamentárias e Lei de Orçamento Anual (art. 7º da Lei Federal nº 8.666/1993);

b) processo licitatório nos termos do art. 38 da Lei Federal nº 8.666/1993.

V - Referentes à fase de execução do contrato:

a) projetos executivos com suas ART's, devidamente aprovados pela autoridade competente (art. 7º da Lei Federal nº 8.666/1993);

b) designação do fiscal do contrato (arts. 58 e 67 da Lei Federal nº 8.666/1993);

c) designação do fiscal da obra, habilitado e credenciado junto ao CREA (arts. 58 e 67 da Lei Federal nº 8.666/1993 e Resolução CONFEA nº 345, de 27 de julho de 1990);

d) contrato ou outro instrumento hábil (arts. 60 e 62 da Lei Federal nº 8.666/1993);

e) ART's de execução da obra (art. 1º da Lei Federal nº 6.496/1977);

f) documento de prestação da garantia contratual oferecida para assegurar a plena execução do contrato, quando cabível (art. 56 da Lei Federal nº 8.666/1993);

g) ordem de início da obra (art. 55 da Lei Federal nº 8.666/1993);

h) matrícula da obra junto ao INSS (instrução normativa MPS/SRP nº 3, de 14 de julho de 2005);

i) alvará de construção (legislação municipal);

j) notas de empenhos (art. 61 da Lei Federal nº 4.320/1964);

controle, incluindo o projeto básico, conforme orientação técnica OT-IBR 001/2006 do Instituto Brasileiro de Auditoria de Obras Públicas – IBRAOP.

15.4. O Instituto Brasileiro de Auditoria de Obras Públicas – IBRAOP, possui várias orientações técnicas que podem ser objeto de consulta:

- A) OT – IBR 001/2006 – PROJETO BÁSICO;
- B) OT – IBR 002/2009 – OBRA E SERVIÇO DE ENGENHARIA;
- C) OT – IBR 003/2011 – GARANTIA QUINQUENAL DE OBRAS PÚBLICAS;
- D) OT – IBR 004/2012 – PRECISÃO DO ORÇAMENTO DE OBRAS PÚBLICAS;
- E) OT – IBR 005/2012 – MÉTODOS E PROCEDIMENTOS PARA APURAÇÃO DE SOBREPREÇO E SUPERFATURAMENTO EM OBRAS PÚBLICAS;
- F) OT – IBR 006/2016 – ANTEPROJETO DE ENGENHARIA;
- G) OT – IBR 007/2018 – PROJETO DE SERVIÇOS DE LIMPEZA URBANA E MANEJO DE RESÍDUOS SÓLIDOS;
- H) OT – IBR 008/2020 – Projeto Executivo
- I) OT – IBR 009/2024 – Reequilíbrio Econômico-Financeiro de Contratos de Obras e Serviços de Engenharia;

15.5. A Orientação Técnico 01/2006 estabelece elementos mínimos que deveram conter o Projeto Básico, a saber:

- k) laudos de medição da obra, contendo a especificação e quantificação dos serviços executados, devidamente datados e assinados pela fiscalização (art. 67 da Lei Federal nº 8.666/1993);
- l) notas fiscais e documentos comprobatórios das liquidações (art. 63 da Lei Federal nº 4.320/1964);
- m) ordens de pagamentos (art. 64 da Lei Federal nº 4.320/1964);
- n) registros próprios da obra contendo as anotações assinadas pela fiscalização e pelo representante do contratado, registrando todas as ocorrências relacionadas à execução da obra e determinações quanto à regularização das faltas ou defeitos observados (art. 67 da Lei Federal nº 8.666/1993);
- o) documentação relativa às sanções aplicadas ao contratado (arts. 86, 87 e 88 da Lei Federal nº 8.666/1993);
- p) comprovantes de que o contratado se mantém em situação regular no cumprimento dos encargos sociais (arts. 29, 71 e 55, XIII, da Lei Federal nº 8.666/1993).

**Tabela 6.1 - Edificações**

<b>Especialidade</b>	<b>Elemento</b>	<b>Conteúdo</b>
Levantamento Topográfico	Desenho	<ul style="list-style-type: none"> <li>• Levantamento plani-altimétrico</li> </ul>
Sondagem	Desenho	<ul style="list-style-type: none"> <li>• Locação dos furos</li> </ul>
	Memorial	<ul style="list-style-type: none"> <li>• Descrição das características do solo</li> <li>• Perfil geológico do terreno.</li> </ul>
Projeto Arquitetônico	Desenho	<ul style="list-style-type: none"> <li>• Situação</li> <li>• Implantação com níveis</li> <li>• Plantas baixas e de cobertura</li> <li>• Cortes e elevações</li> <li>• Detalhes (que possam influir no valor do orçamento)</li> <li>• Indicação de elementos existentes, a demolir e a executar, em caso de reforma e/ou ampliação.</li> </ul>
	Especificação	<ul style="list-style-type: none"> <li>• Materiais, equipamentos, elementos, componentes e sistemas construtivos.</li> </ul>
Projeto de Terraplenagem	Desenho	<ul style="list-style-type: none"> <li>• Implantação com indicação dos níveis originais e dos níveis propostos;</li> <li>• Perfil longitudinal e seções transversais tipo com indicação da situação original e da proposta e definição de taludes e contenção de terra.</li> </ul>
	Memorial	<ul style="list-style-type: none"> <li>• Cálculo de volume de corte e aterro/Quadro Resumo Corte/Aterro</li> </ul>
	Especificação	<ul style="list-style-type: none"> <li>• Materiais de aterro</li> </ul>
Projeto de Fundações	Desenho	<ul style="list-style-type: none"> <li>• Locação, características e dimensões dos elementos de fundação.</li> </ul>
	Memorial	<ul style="list-style-type: none"> <li>• Método construtivo;</li> <li>• Cálculo de dimensionamento.</li> </ul>

**Tabela 6.1 – Edificações (conclusão)**

<b>Especialidade</b>	<b>Elemento</b>	<b>Conteúdo</b>
Projeto Estrutural	Desenho	<ul style="list-style-type: none"> <li>• Planta baixa com lançamento da estrutura com cortes e elevações, se necessários.</li> </ul>
	Especificação	<ul style="list-style-type: none"> <li>• Materiais, componentes e sistemas construtivos.</li> </ul>
	Memorial	<ul style="list-style-type: none"> <li>• Método construtivo</li> <li>• Cálculo do dimensionamento</li> </ul>
Projeto de Instalações Hidráulicas	Desenho	<ul style="list-style-type: none"> <li>• Planta baixa com marcação da rede de tubulação (água, esgoto, águas pluviais e drenagem), prumadas e reservatório;</li> <li>• Esquema de distribuição vertical.</li> </ul>
	Especificação	<ul style="list-style-type: none"> <li>• Materiais;</li> <li>• Equipamentos.</li> </ul>
	Memorial	<ul style="list-style-type: none"> <li>• Cálculo do dimensionamento das tubulações e reservatório</li> </ul>
Projeto de Instalações Elétricas	Desenho	<ul style="list-style-type: none"> <li>• Planta baixa com marcação dos pontos, circuitos e tubulações;</li> <li>• Diagrama unifilar.</li> </ul>
	Especificação	<ul style="list-style-type: none"> <li>• Materiais</li> <li>• Equipamentos</li> </ul>
	Memorial	<ul style="list-style-type: none"> <li>• Determinação do tipo de entrada de serviço;</li> <li>• Cálculo do dimensionamento.</li> </ul>

Projeto de Instalações Telefônicas	Desenho	• Planta baixa com marcação dos pontos e tubulações
	Especificação	• Materiais • Equipamentos
Projeto de Instalações de Prevenção de Incêndio	Desenho	• Planta baixa indicando tubulações, prumadas, reservatório, caixas de hidrante e/ou equipamentos.
	Especificação	• Materiais • Equipamentos
	Memorial	• Cálculo do dimensionamento das tubulações e reservatório
Projeto de Instalações Especiais (lógicas, CFTV, alarme, detecção de fumaça)	Desenho	• Planta baixa com marcação dos pontos e tubulações
	Especificação	• Materiais • Equipamentos
Projeto de Instalações de Ar Condicionado	Desenho	• Planta baixa com marcação de dutos e equipamentos fixos (unidades condensadoras e evaporadoras)
	Especificação	• Materiais • Equipamentos
	Memorial	• Cálculo do dimensionamento dos equipamentos e dos dutos
Projeto de Instalação de transporte vertical	Especificação	• Materiais • Equipamentos
	Memorial	• Cálculo
Projeto de Paisagismo	Desenho	• Implantação com níveis
	Especificação	• Espécies vegetais; • Materiais e equipamentos.

15.6. Portanto, não houve significativa alteração em relação aos elementos técnicos que deveriam compor o Projeto Básico. Por isso, em que pese tenha sido apresentado o Projeto Básico como Termo de Referência, haverá de compatibilizar e integrar os elementos acima, no referido documento, sob o risco de não possuir os elementos mínimos de prestação de contas, junto ao Tribunal de Contas do Estado do Paraná (Art. 5º, da Resolução nº. 04/2006 do TCE/PR).

15.7. Observa-se que a Seção III - Da Licitação para Contratação de Obras e Serviços de Engenharia, do Título III Das Obras e Serviços de Engenharia, enumera algumas condicionantes, conforme abaixo referido:

#### Seção III Da Licitação para Contratação de Obras e Serviços de Engenharia

Art. 279. Antes de iniciar a fase externa do procedimento licitatório deverá haver a competente autorização do órgão ou entidade responsável pela licitação do projeto básico e/ou executivo.

#### Subseção I

Do Projeto Básico e Executivo

Art. 280. Todos os elementos que compõem **o projeto básico devem ser elaborados por profissional legalmente habilitado**, sendo indispensável a respectiva Anotação de Responsabilidade Técnica - ART e/ou Registro de Responsabilidade Técnica - RRT, identificação do autor e sua assinatura em cada uma das peças gráficas e documentos produzidos.

Art. 281. Todo projeto básico deve apresentar conteúdos suficientes e precisos, tais como os **descritos no desenho, no memorial descritivo, na especificação técnica, no orçamento e no cronograma físico-financeiro**, representados em elementos técnicos de acordo com a natureza, porte e complexidade da obra de engenharia e/ou arquitetura.

Art. 282. Para a correta aplicação às especificações do projeto básico, a indicação de marca e modelo do material a ser utilizado em determinados serviços, deverá seguir as seguintes regras:

I - quando for adequada a utilização de materiais para melhor atendimento do interesse público, funcionalidade ou sincronia entre materiais previstos nos cálculos dos projetos, comprovada mediante justificativa técnica, deverá ser indicada a marca e modelo do material a ser utilizado no respectivo serviço, caso a contratada encontre dificuldade no cumprimento da especificação de projeto, será necessária a obtenção de autorização da respectiva fiscalização da obra e do responsável técnico pelo projeto;

II - Quando for adequada a utilização de bens ou serviços, sem similaridade ou de marcas, características e especificações exclusivas, para melhor atendimento do interesse público, comprovada mediante justificativa técnica, deverá ser indicada a marca e modelo dos bens ou serviços;

III - quando visar à facilitação da descrição do objeto, deverá ser indicada a marca e modelo do material a ser utilizado, seguida da expressão “ou equivalente”, “ou similar” e “ou de melhor qualidade”;

IV - no que caso em que o contratado pretender não utilizar a marca e modelo indicado no projeto, deverá requerer ao agente responsável pela fiscalização da obra, com a devida antecedência, a respectiva substituição, de modo que o pedido será avaliado pela fiscalização, antes do fornecimento efetivo, mediante apresentação do material proposto pela contratada, laudos técnicos do material ou produto comprovando a viabilidade de sua utilização para o fim pretendido, emitidos por laboratórios conceituados, com ônus para a contratada;

V - A marca e modelo do material a ser utilizado serão indicados quando houver risco à execução adequada às especificações.

Art. 283. As pranchas de desenho e demais peças deverão possuir identificação, contendo, no mínimo:

I - Denominação e local da obra;

II - Nome da entidade executora;

III - tipo de projeto;

IV - Data;



V - Nome do responsável técnico, número de registro no CREA ou no CAU e sua assinatura. Art. 284. Sempre que houver modificação na legislação ou em normas técnicas os projetos básicos e executivos devem ser atualizados de forma que atendam aos incisos XXV e XXVI do art. 6º da Lei nº 14.133, de 2021.

Art. 285. Para a aprovação e licenciamento de projetos arquitetônicos e urbanísticos, a concepção e implantação devem atender aos princípios do desenho universal, tendo como referenciais básicos as normas técnicas da ABNT.

Art. 286. Em caso de revisão de projeto básico ou da elaboração de projeto executivo, após o procedimento licitatório, que transfigurem o objeto originalmente contratado em outro de natureza e propósito diversos, deverá ser realizada nova licitação para a execução da obra ou serviço de engenharia e/ou arquitetura relativo àqueles projetos.

Art. 287. É dever do gestor exigir apresentação de ART ou RRT referente a projeto, execução, supervisão e fiscalização de obras e serviços de engenharia e/ou arquitetura, com indicação do responsável pela elaboração de plantas, orçamento-base, especificações técnicas, composições de custos unitários, cronograma físico-financeiro e outras peças técnicas.

15.8. No presente caso, os servidores da área técnica e requisitante não elaboraram o Projeto Básico, de modo que se mostra conveniente orientar a elaboração ou a apresentação dos elementos técnicos que compõem o Projeto Básico, conforme acima referido. Contudo, ressalta-se que constitui um documento eminentemente técnico, cuja avaliação cabe, em última instância, ao próprio órgão assistido.

## 16. OBJETIVIDADE DAS EXIGÊNCIAS DE QUALIFICAÇÃO TÉCNICA.

16.1. Enquanto a habilitação profissional procura investigar se o licitante tem experiência anterior na execução de parcela relevante do objeto, a habilitação operacional visa verificar se o licitante reúne condições de executar o objeto na dimensão que ele (o objeto) possui.

16.2. A exigência de qualificação técnica-profissional é mais comum em obras e serviços de engenharia, mas não é vedada nos demais objetos. Caso se entenda indispensável à garantia do adimplemento das obrigações (conforme art. 37, XXI, da Constituição Federal), então será necessário especificar de forma clara e expressa de qual parcela do objeto será exigida comprovação de experiência anterior, e por meio de qual

profissional, para permitir o julgamento objetivo quanto ao atendimento da exigência na fase de habilitação do certame. O requisito legal a ser observado é que esta parcela claramente especificada represente ao menos 4% do valor estimado da contratação, conforme art. 67, §1º da Lei nº 14.133, de 2021.

16.3. Já a comprovação da qualificação técnica-operacional costuma ser exigida na generalidade dos casos, e afere a capacidade de gestão do licitante de executar o objeto licitatório. Por isso é indispensável indicar quantitativos mínimos a serem comprovados, até o limite de 50% do quantitativo previsto, conforme art. 67, §2º da Lei nº 14.133, de 2021.

16.4. No caso concreto, o tema foi tratado no item habilitação do Edital, contudo, não houve estabelecimento de nenhum requisito de qualificação técnica no que vem a ser Termo de Referência. Contudo, observa-se que no item 13, fl. 51 dos autos, nas DECLARAÇÕES E JUSTIFICATIVAS TÉCNICAS, houve solicitação de exigência de qualificação técnica operacional e profissional.

16.5. Portanto, as exigências também compoñham o projeto básico e Edital, com base nas justificativas técnicas acima descritas, de modo que observou os parâmetros fixados pelos Profissionais de Engenharia que elaboraram o Projeto Básico e o Estudo Técnico Preliminar de Engenharia.

## 17. ELABORAÇÃO DO PROJETO EXECUTIVO

17.1. O projeto executivo é requisito obrigatório da licitação para obras e serviços de engenharia, com ressalva para a hipótese definida no §3º do art. 18 da Lei nº 14.133/2021, conforme dita o art. 46, §1º da respectiva Lei, abaixo descrito:

Art. 18. A fase preparatória do processo licitatório é caracterizada pelo planejamento e deve compatibilizar-se com o plano de contratações anual de que trata o inciso VII do caput do art. 12 desta Lei, sempre que elaborado, e com as leis orçamentárias, bem como abordar todas as considerações técnicas, mercadológicas e de gestão que podem interferir na contratação, compreendidos:

(...)

3º Em se tratando de estudo técnico preliminar para contratação de obras e serviços comuns de engenharia, se demonstrada a inexistência de prejuízo para a aferição dos padrões de desempenho e qualidade almejados, a especificação

do objeto poderá ser realizada apenas em termo de referência ou em projeto básico, dispensada a elaboração de projetos.

Art. 46. Na execução indireta de obras e serviços de engenharia, são admitidos os seguintes regimes:

§ 1º É vedada a realização de obras e serviços de engenharia sem projeto executivo, ressalvada a hipótese prevista no § 3º do art. 18 desta Lei.

17.2. Portanto, constitui o Projeto Executivo como indispensável para obra ou serviços especiais de engenharia, e encontra-se previsto a sua definição no art. 6º, inciso XXVI da Lei 14.133 de 2021, abaixo transcrito:

XXVI - projeto executivo: conjunto de elementos necessários e suficientes à execução completa da obra, com o detalhamento das soluções previstas no projeto básico, a identificação de serviços, de materiais e de equipamentos a serem incorporados à obra, bem como suas especificações técnicas, de acordo com as normas técnicas pertinentes;

17.3. Segundo a definição legal, é o conjunto de elementos necessários e suficientes à execução completa da obra, com o detalhamento das soluções previstas no projeto básico, a identificação de serviços, de materiais e de equipamentos a serem incorporados à obra, bem como suas especificações técnicas, de acordo com as normas técnicas pertinentes.

17.4. Porém, a Administração poderá incluir na licitação o encargo para o contratado também elaborar o projeto executivo, isso concomitantemente com a execução da obra ou serviço (art. 14, §4º, da Lei nº 14.133/2021).

17.5. Em tal situação, para que a tarefa de elaboração do projeto executivo possa ser repassada à contratada, é necessário que os documentos técnicos prévios da licitação sejam suficientemente detalhados com a descrição completa das características e especificações relevantes do objeto licitado, como bem já sinalizava o TCU no Acórdão nº 2.245/2012 – Plenário, sob a ótica da Lei anterior:

“12. Primeiramente, quanto à alegação da contratada de que o projeto executivo poderia promover a correção das inúmeras falhas no projeto básico, registro que

tal medida, além de não possuir amparo legal e ir de encontro à jurisprudência desta Corte, não torna regular o processo licitatório realizado.

13. Nunca é demais enfatizar que o projeto básico deve possuir nível de precisão e detalhamento que permita caracterizar adequadamente o empreendimento, inferir seus custos reais e definir metodologia e prazo de execução.

14. Em face da completude esperada de um projeto básico, nos termos da Lei 8.666/1993, os projetos executivos devem, em regra, tão somente detalhar métodos construtivos e intervenções pontuais. Alterações significativas de quantitativos e de metodologias técnicas apenas podem ser admitidas em casos excepcionais e desde que não desnaturem o processo licitatório.

15. Não pode ser tido como regular, portanto, a realização de licitação com base em projeto básico deficiente, carente dos detalhamentos exigidos por lei, para que, em momento seguinte à contratação, sejam procedidas expressivas alterações no projeto.”

17.6. Observa-se que a Resolução nº. 04/2006<sup>3</sup>, estabeleceu que as obras públicas deverão possuir Projetos Executivos, com ART, devidamente aprovados pela

---

<sup>3</sup> Art. 5º Todas as obras de engenharia em regime de execução indireta deverão possuir os seguintes documentos gerais de controle:

I – Referente aos estudos preliminares:

a) estudo de viabilidade, contendo as indicações dos estudos técnicos preliminares, que assegurem a viabilidade técnica e econômica e, quando necessário, o adequado tratamento do impacto ambiental do empreendimento (art. 6º, inciso IX da Lei Federal nº 8.666, de 21 de junho de 1993).

II - Referentes à fase de projeto:

a) ART's dos projetos e orçamento componentes do projeto básico (art. 1º da Lei Federal nº 6.496, de 07 de dezembro de 1977, e arts. 13 e 17 da Lei Federal nº 5.194, de 24 de dezembro de 1966);

b) projeto básico (art. 6º, IX, da Lei Federal nº 8.666/1993), conforme Orientação Técnica OT-IBR 001/2006 do Instituto Brasileiro de Auditoria de Obras Públicas - IBRAOP;

c) orçamento detalhado em planilhas que expressem a composição de todos os seus custos unitários (art. 7º, § 1º, II, da Lei Federal nº 8.666/1993);

d) cronograma físico-financeiro da obra (arts. 7º, § 2º, III, 40, XIV, “b” e art. 55, IV, da Lei Federal nº 8.666/1993 e art. 63 da Lei Federal nº 4.320, de 17 de março de 1964);

e) relatório de impactos ambientais e licenças ambientais, quando exigido pelos órgãos competentes (art. 12, VII, da Lei Federal nº 8.666/1993 e Resoluções CONAMA nº 01, de 23 de janeiro de 1986 e nº 237, de 19 de dezembro de 1977).

Autoridade. Por definição da Instituto Brasileiro de Auditoria de Obras Públicas – IBRAOP, na OT – IBR 008/2020, o PROJETO EXECUTIVO, seria o Projeto Básico acrescido de detalhes construtivos necessários e suficientes para a perfeita instalação, montagem e execução dos serviços e obras, elaborado de acordo com as normas técnicas e sem alterar o projeto básico, sem alterar seus quantitativos, orçamento e cronograma. Confira-se:

III - referentes à utilização de recursos de transferências voluntárias:

a) termo do convênio ou instrumento congênere e plano de trabalho com a devida autorização legislativa (art. 116, § 1º, da Lei Federal nº 8.666/1993 e Resolução TCE/PR nº 03, de 27 de julho de 2006);

b) prestações de contas parciais e final (art. 116 da Lei Federal nº 8.666/1993).

IV - Referentes à fase de licitação:

a) Plano Plurianual, Lei de Diretrizes Orçamentárias e Lei de Orçamento Anual (art. 7º da Lei Federal nº 8.666/1993);

b) processo licitatório nos termos do art. 38 da Lei Federal nº 8.666/1993.

V - Referentes à fase de execução do contrato:

a) projetos executivos com suas ART's, devidamente aprovados pela autoridade competente (art. 7º da Lei Federal nº 8.666/1993);

b) designação do fiscal do contrato (arts. 58 e 67 da Lei Federal nº 8.666/1993);

c) designação do fiscal da obra, habilitado e credenciado junto ao CREA (arts. 58 e 67 da Lei Federal nº 8.666/1993 e Resolução CONFEA nº 345, de 27 de julho de 1990);

d) contrato ou outro instrumento hábil (arts. 60 e 62 da Lei Federal nº 8.666/1993);

e) ART's de execução da obra (art. 1º da Lei Federal nº 6.496/1977);

f) documento de prestação da garantia contratual oferecida para assegurar a plena execução do contrato, quando cabível (art. 56 da Lei Federal nº 8.666/1993);

g) ordem de início da obra (art. 55 da Lei Federal nº 8.666/1993);

h) matrícula da obra junto ao INSS (instrução normativa MPS/SRP nº 3, de 14 de julho de 2005);

i) alvará de construção (legislação municipal);

j) notas de empenhos (art. 61 da Lei Federal nº 4.320/1964);

k) laudos de medição da obra, contendo a especificação e quantificação dos serviços executados, devidamente datados e assinados pela fiscalização (art. 67 da Lei Federal nº 8.666/1993);

l) notas fiscais e documentos comprobatórios das liquidações (art. 63 da Lei Federal nº 4.320/1964);

m) ordens de pagamentos (art. 64 da Lei Federal nº 4.320/1964);

n) registros próprios da obra contendo as anotações assinadas pela fiscalização e pelo representante do contratado, registrando todas as ocorrências relacionadas à execução da obra e determinações quanto à regularização das faltas ou defeitos observados (art. 67 da Lei Federal nº 8.666/1993);

o) documentação relativa às sanções aplicadas ao contratado (arts. 86, 87 e 88 da Lei Federal nº 8.666/1993);

p) comprovantes de que o contratado se mantém em situação regular no cumprimento dos encargos sociais (arts. 29, 71 e 55, XIII, da Lei Federal nº 8.666/1993).

#### 4 DEFINIÇÃO DE PROJETO EXECUTIVO

O projeto executivo constitui-se de projeto básico (conforme OT IBR 001/2006) acrescido de detalhes construtivos necessários e suficientes para a perfeita instalação, montagem e execução dos serviços e obras, elaborado de acordo com as normas técnicas pertinentes e sem alterar o projeto básico, inclusive seus quantitativos, orçamento e cronograma.

17.7. A Orientação Técnico 08/2020 do Instituto Brasileiro de Auditoria de Obras Públicas – IBRAOP estabelece elementos exemplificativos, que deveram conter o Projeto Executivo, que deverão ser acrescidos, na hipótese de não ter sido apresentado no Projeto Básico, a saber:

**Tabela 5.1 - Edificações**

Especialidade	Elemento	Conteúdo
Documentação geral	Desenho	<ul style="list-style-type: none"><li>• Layout definitivo do canteiro de obras; e</li><li>• Confirmação da compatibilidade entre os projetos.</li></ul>
	Memorial	<ul style="list-style-type: none"><li>• Plano de execução da obra; e</li><li>• Anotações ou Registros de Responsabilidade Técnica exigíveis.</li></ul>
Planejamento	Desenho	<ul style="list-style-type: none"><li>• Histogramas de mão-de-obra, equipamentos e materiais;</li><li>• Diagrama de Rede PERT/CPM; e</li><li>• Plano de Execução de Obra (peças gráficas).</li></ul>
	Memorial	<ul style="list-style-type: none"><li>• Detalhamento de premissas para elaboração de Rede PERT/CPM e comentários complementares sobre o Caminho Crítico;</li><li>• Detalhamento de premissas e comentários complementares sobre o Plano de Execução de Obra; e</li><li>• Plano de Gerenciamento de Qualidade (PGQ).</li></ul>
Terraplenagem	Desenho	<ul style="list-style-type: none"><li>• Plantas de obras de contenção (se necessárias); e</li><li>• Plantas de localização de empréstimos e bota-foras.</li></ul>
	Memorial	<ul style="list-style-type: none"><li>• Descrição de cada uma das etapas de implantação da terraplenagem;</li><li>• Definição de áreas de empréstimo e bota-fora (por tipo de material); e</li><li>• Estudo de estabilidade de taludes.</li></ul>
Arquitetura	Desenho	<ul style="list-style-type: none"><li>• Paginação de pisos e paredes;</li><li>• Detalhes de elementos de fachada;</li><li>• Detalhes de esquadrias (inclusive fixação, vedação e ferragens);</li><li>• Plantas de luminotécnica;</li><li>• Detalhes de plantas de urbanização (calçadas, estacionamentos, alambrados e etc.);</li><li>• Detalhes da cobertura (rufos, calhas, canaletas);</li><li>• Detalhes da comunicação visual;</li><li>• Detalhes de equipamentos (inclusive de banheiro e cozinha) e mobiliário; e</li><li>• Detalhes executivos de forros, divisórias e painéis.</li></ul>
	Memorial	<ul style="list-style-type: none"><li>• Descrição do método executivo e indicação de normas técnicas a serem observadas, referentes aos detalhes construtivos.</li></ul>
Fundações	Desenho	<ul style="list-style-type: none"><li>• Detalhes executivos de formas; e</li><li>• Detalhes executivos das armações.</li></ul>
	Memorial	<ul style="list-style-type: none"><li>• Descrição do método executivo e indicação de normas técnicas a serem observadas, referentes aos detalhes construtivos.</li></ul>

**Tabela 5.1 – Edificações...Cont.**

Estrutura	Desenho	<ul style="list-style-type: none"> <li>• Plantas de escoramento e contraventamento;</li> <li>• Detalhes executivos de fôrmas (inclusive cortes e elevações);</li> <li>• Detalhes executivos de armações (sobreposições, emendas, espaçadores e etc.); e</li> <li>• Detalhes das armaduras de reforço, no caso de aberturas e furos em elementos estruturais.</li> </ul>
	Memorial	<ul style="list-style-type: none"> <li>• Descrição do método executivo e indicação de normas técnicas a serem observadas, referentes aos detalhamentos construtivos;</li> <li>• Plano de demolição; e</li> <li>• Dimensionamento de escoramentos e contraventamentos.</li> </ul>
Impermeabilizações	Desenho	<ul style="list-style-type: none"> <li>• Detalhes executivos, tais como pontos de saída de tubulações, juntas de dilatação e encontros de pisos com elementos verticais.</li> </ul>
	Memorial	<ul style="list-style-type: none"> <li>• Descrição do método executivo e indicação de normas técnicas a serem observadas, referentes aos detalhamentos construtivos.</li> </ul>
Instalações hidrossanitárias	Desenho	<ul style="list-style-type: none"> <li>• Perspectivas isométricas definitivas;</li> <li>• Detalhamento de barriletes;</li> <li>• Plantas de detalhes de posição de pontos e instalação das peças (vasos, pias, lavatórios, ralos, caixas, ramal de ventilação, coluna de ventilação, tubo de queda e etc.);</li> <li>• Detalhes de eventuais passagens de tubulações em lajes, vigas e pilares;</li> <li>• Planta com detalhes de alimentação dos reservatórios inferior e superior, localização dos conjuntos moto bomba, estações redutoras de pressão, linha de extravasão, válvula de retenção e do registro de bloqueio ou outros equipamentos necessários ao funcionamento do sistema de abastecimento de água fria;</li> <li>• Detalhes do sistema de captação e escoamento de águas pluviais; e</li> <li>• Detalhes de instalação de esgoto sanitário referente à rede geral.</li> </ul>
	Memorial	<ul style="list-style-type: none"> <li>• Descrição do método executivo e indicação de normas técnicas a serem observadas, referentes aos detalhamentos construtivos.</li> </ul>
Instalações elétricas	Desenho	<ul style="list-style-type: none"> <li>• Plantas de detalhes de entrada e quadros de força;</li> <li>• Plantas de detalhes de posição e fixação de pontos e instalação das peças (quadros, iluminação, interruptores e etc.); e</li> <li>• Detalhes da fixação de eletrocalhas.</li> </ul>
	Memorial	<ul style="list-style-type: none"> <li>• Descrição do método executivo e indicação de normas técnicas a serem observadas, referentes aos detalhamentos construtivos.</li> </ul>
Instalações contra incêndio e descargas atmosféricas	Desenho	<ul style="list-style-type: none"> <li>• Detalhes construtivos referentes a instalação, posição e fixação dos elementos; e</li> <li>• Detalhes de esquemas verticais.</li> </ul>
	Memorial	<ul style="list-style-type: none"> <li>• Descrição do método executivo e indicação de normas técnicas a serem observadas, referentes aos detalhamentos construtivos.</li> </ul>

**Tabela 5.1 – Edificações...Cont.**

Instalações especiais	Desenho	<ul style="list-style-type: none"> <li>• Detalhes construtivos referentes a instalação, posição e fixação dos elementos;</li> <li>• Detalhes de esquemas verticais; e</li> <li>• Detalhes dos quadros: ar-condicionado, lógica, comunicação, imagem, gás, sinalização, automação e sonorização.</li> </ul>
	Memorial	<ul style="list-style-type: none"> <li>• Descrição do método executivo e normas técnicas a serem observadas, referentes aos detalhamentos construtivos: ar-condicionado, lógica, comunicação, imagem, gás, sinalização, automação e sonorização.</li> </ul>
Paisagismo	Desenho	<ul style="list-style-type: none"> <li>• Detalhes de implantação dos elementos.</li> </ul>
	Memorial	<ul style="list-style-type: none"> <li>• Descrição do método executivo e indicação de normas técnicas a serem observadas, referentes aos detalhamentos construtivos.</li> </ul>
Drenagem	Desenho	<ul style="list-style-type: none"> <li>• Detalhes do projeto de drenagem superficial, profunda e de dispositivos contra erosão.</li> </ul>
	Memorial	<ul style="list-style-type: none"> <li>• Descrição do método executivo e indicação de normas técnicas a serem observadas, referentes aos detalhamentos construtivos.</li> </ul>

17.8. No mesmo sentido, tem-se a orientação do Manual de Obras e Serviços de Engenharia da AGU:

“O que a lei não diz explicitamente é que essa faculdade somente pode ser exercida se o nível de detalhamento do projeto básico for suficientemente alto para extirpar subjetivismos por parte das licitantes. Ou seja, a definição dos métodos, quantitativos, prazos e valores deverá ser tão precisa que a elaboração do projeto executivo se torne algo que pode ser realizado por qualquer uma das licitantes sem grandes variações, tal como se fosse um “serviço de prateleira”, isto é, semelhante a um serviço comum de engenharia.

Para tanto, é necessário que os estudos preliminares, o programa de necessidades, o projeto básico e o caderno de especificações, dentre outros, sejam suficientemente claros e de grande precisão. Além disso, é necessário que constem as plantas conceituais do objeto. Não se permitem especificações genéricas ou amplas que deixem a cargo da licitante a opção por um modo de execução que influencie diretamente no preço ou no bem que interessa à Administração.”

17.9. Por tratar-se de matéria eminentemente técnica, recomenda-se ao órgão avaliar a questão, de acordo com as peculiaridades do objeto. O órgão, conforme o caso, deverá elaborar o projeto executivo ou repassar expressamente tal atribuição à contratada. Nessa hipótese, deve atestar que os documentos técnicos da licitação são adequados e suficientes para tanto.

17.10. Assim, o consulente deve atestar, que o projeto básico/termo de referência e os demais documentos técnicos da licitação possuem nível de detalhamento



adequado e suficiente para permitir a elaboração dos projetos executivos pela contratada, de modo a dispensar a elaboração do projeto executivo pela Administração, transferindo tal responsabilidade à contratada.

17.11. No caso, observa-se que a Administração não transferiu a obrigação de elaboração do Projeto Executivo ao futuro contratado. Aliás, em nenhum momento no Edital ou no Termo de Referência esclareceu como se daria a elaboração do Projeto Executivo.

17.12. Do exposto, necessário a área técnica se manifestar sobre o Projeto Executivo, esclarecendo se serão apresentadas às demais informações técnicas necessárias pela Municipalidade, ou se o Projeto Executivo será transferido para o futuro contratante, e por ser informações eminentemente técnica foge ao juízo de jurisdicionalidade.

## **18. DO ORÇAMENTO DA CONTRATAÇÃO E DA OBRIGATORIEDADE DE ELABORAÇÃO DE PLANILHAS:**

18.1. Quanto ao orçamento, é dever da Administração, na contratação de serviços, elaborar planilha detalhada com a consolidação dos quantitativos e composição dos custos unitários e global da contratação (arts. 6º, XXV, “F”; c/c o art. 18, IV; e c/c art. 23, §2º, I; todos da Lei nº 14.133/2021).

18.2. Tendo em conta a natureza estritamente técnica do orçamento, a adequação da metodologia empregada para estimar os custos unitários da contratação deixará de ser examinada neste parecer, por se tratar de atribuição não afeta à formação jurídica e ao prisma do exame da estrita legalidade.

18.3. Nesse sentido, observa-se que Orientação Técnico 04/2012 do Instituto Brasileiro de Auditoria de Obras Públicas – IBRAOP estabeleceu parâmetros de precisão a serem observados na elaboração das peças orçamentárias, que poderá ser objeto de consulta pela área consulente.

18.4. Considera-se prudente, contudo, ressaltar alguns pontos considerados relevantes sob o prisma jurídico, a fim de melhor orientar, nesse particular, a atuação administrativa. Senão, veja-se.

**19. DEFINIÇÃO DE CRITÉRIOS DE ACEITABILIDADE DOS PREÇOS UNITÁRIOS E GLOBAL:**

19.1. No que se refere à produção da planilha orçamentária, é importante que a Administração, não relegue toda a responsabilidade pela definição dos insumos necessários para o serviço de engenharia e o seu quantitativo (material, mão de obra e equipamentos) apenas para os projetistas, mas se certificando de que os elementos constantes dos projetos e planilhas orçamentárias por eles elaboradas estão de acordo com as determinações normativas.

19.2. A subseção III – Da Elaboração do Orçamento de Referência de Obras e Serviços de Engenharia e/ou Arquitetura, da Seção III – da Licitação para a contratação de Obras e Serviços de Engenharia, do Título III - das Obras e Serviços de Engenharia, estabeleceu critérios para a elaboração do Orçamento, os quais deverão ser observados em todas as licitações de obras ou serviços de engenharia.

19.3. Com relação à composição dos custos dos serviços de engenharia ao preço total estimado para cada despesa, a lei exige que seus elementos estejam muito bem evidenciados na planilha orçamentária, incluindo os valores unitários de todos os insumos, imprescindível para orientar o gestor em caso de acréscimos futuros.

19.4. Tais disposições são aplicáveis de acordo com as particularidades de cada obra ou serviço de engenharia.

19.5. A Lei nº 14.133/2021 (art. 23, §2º, I) e o Decreto Municipal nº. 303 de 2024 (Art. 295, inciso I), determinam que se devem utilizar primordialmente os valores constantes no SICRO/SINAPI. O TCU, em recente decisão, confirmou esta exigência:

“Licitação. Obras e serviços de engenharia. Orçamento estimativo. Referencial. Sicro. Sinapi. É irregular, em licitações de obras e serviços de engenharia que prevejam o uso de recursos da União, a adoção de custos unitários de referência com valores superiores aos correspondentes no Sinapi ou no Sicro, mesmo que obtidos a partir de composições de outros sistemas oficiais de custos, sem a devida justificativa técnica (arts. 3º, 4º e 8º, parágrafo único, do Decreto 7.983/2013).” (Acórdão 1003/2023 - Plenário, Auditoria, Relator Ministro Antônio Anastasia).

19.6. Para as obras e serviços de engenharia, aplica-se também a Súmula TCU nº 258/2010:

“Súmula TCU nº 258 - As composições de custos unitários e o detalhamento de encargos sociais e do BDI integram o orçamento que compõe o projeto básico da obra ou serviço de engenharia, devem constar dos anexos do edital de licitação e das propostas das licitantes e não podem ser indicados mediante uso da expressão 'verba' ou de unidades genéricas.”

19.7. Na definição do art. 295, Decreto Municipal nº 303/2024, o orçamento de referência é “o valor estimado, acrescido do percentual de Benefícios e Despesas Indiretas (BDI) de referência e dos Encargos Sociais (ES) cabíveis”, necessários à execução da obra e compatíveis com o projeto que integra o edital de licitação”.

19.8. No caso, a decomposição dos custos unitários é passo essencial para a previsão dos critérios de aceitabilidade dos preços unitários e global a serem aplicados no julgamento das propostas – medida obrigatória para as obras e serviços de engenharia, conforme Súmula TCU nº 259, que assim dispõem respectivamente:

“Súmula nº 259: Nas contratações de obras e serviços de engenharia, a definição do critério de aceitabilidade dos preços unitários e global, com fixação de preços máximos para ambos, é obrigação e não faculdade do gestor.”

19.9. Nos termos da Súmula TCU nº 259 deverão constar do edital de licitação de obras e serviços de engenharia os critérios de aceitabilidade de preços – unitários e global. Especificamente para o regime de empreitada por preço global, os critérios de aceitabilidade de preços serão definidos em relação aos preços global e de cada uma das etapas previstas no cronograma físico-financeiro do contrato. Assim, na formação do preço que constará das propostas dos licitantes, poderão ser utilizados custos unitários diferentes daqueles obtidos a partir dos sistemas de custos de referência, desde que o preço global orçado e o de cada uma das etapas previstas no cronograma físico-financeiro do contrato fiquem iguais ou abaixo dos preços de referência da Administração, assegurado aos órgãos de controle o acesso irrestrito a essas informações.

19.10. Cumpre registrar que a definição do critério de aceitabilidade dos preços unitários e global nos editais para a contratação de obras, com a fixação de preços máximos para ambos, é obrigação e não faculdade do gestor (Súmula TCU 259), ainda que se trate de empreitada por preço global. Essa obrigação tem por objetivo mitigar a ocorrência dos riscos

associados tanto ao “jogo de cronograma” quanto ao “jogo de planilha” (Acórdão 1695/2018 TCU-Plenário).

19.11. Aliás a Subseção IV – da Formação dos Preços e das Propostas Celebração de Aditivos em Obras e Serviços de Engenharia e/ou Arquitetura, estabelece nos art. 305 e 306, as mesmas disposições em relação a composição do preço, confira-se:

#### Subseção IV

Da Formação dos Preços das Propostas e Celebração de Aditivos em Obras e Serviços de Engenharia e/ou Arquitetura

Art. 305. Em caso de adoção dos regimes de empreitada por preço global, de empreitada integral e contratação por tarefa, deverão ser observadas as seguintes disposições para formação e aceitabilidade dos preços:

I - Na formação do preço que constará das propostas dos licitantes, poderão ser utilizados custos unitários diferentes daqueles obtidos a partir dos sistemas de custos de referência previstos neste Regulamento, desde que o preço global orçado e o de cada um dos itens fiquem iguais ou abaixo dos preços de referência da administração pública obtidos na forma estabelecida neste Regulamento, assegurado aos órgãos de controle o acesso irrestrito a essas informações; e

II - deverá constar do edital e do contrato, cláusula expressa de concordância da contratada com a adequação do projeto que integrar o edital de licitação, e, as alterações contratuais sob alegação de falhas ou omissões em qualquer das peças, orçamentos, plantas, especificações, memoriais e estudos técnicos preliminares do projeto não poderão ultrapassar, no seu conjunto, 10% (dez por cento) do valor total do contrato, computando-se esse percentual para verificação do limite previsto nos art. 125 da Lei n.º 14.133, de 2021.

Art. 306. Os critérios de aceitabilidade de preços serão definidos em relação ao preço global e de cada uma das etapas previstas no cronograma físico-financeiro do contrato, que deverão constar do edital de licitação.

19.12. No caso, nota-se que às previsões constantes no Edital de Concorrência nº. 10, encontra-se as definições dos critérios de aceitabilidade de preços, relativas à empreitada global e por consequência menor preço global.

## **20. COMPOSIÇÕES DE CUSTOS UNITÁRIOS MENORES OU IGUAIS À MEDIANA DO SINAPI.**

20.1. No âmbito da administração pública, o SINAPI é o sistema de referência para a fixação dos custos unitários das obras e serviços de engenharia, excetuados os itens

caracterizados como montagem industrial ou que não possam ser considerados como de construção civil. Tal referência é também fixada no art. 23, §2º, I, da Lei nº 14.133/2021.

20.2. Na definição do art. 295, I, do Decreto Municipal nº 303 de 2024, composição de custo - composição de custos unitários menores ou iguais à mediana do item correspondente da Tabelas de Referência adotadas pelo órgão ou entidade licitante ou, subsidiariamente, do Sistema de Custos Referenciais de Obras (Sicro), para serviços e obras de infraestrutura de transportes, ou do Sistema Nacional de Pesquisa de Custos e Índices de Construção Civil (Sinapi), para as demais obras e serviços de engenharia;

20.3. No caso de inviabilidade da definição dos custos com base no SINAPI, a estimativa de custo global poderá ser apurada por meio de (art. 23, §2º, II a IV, da Lei nº 14;133/2021):

- a) utilização de dados de pesquisa publicada em mídia especializada, de tabela de referência formalmente aprovada pelo Poder Executivo federal e de sítios eletrônicos especializados ou de domínio amplo, desde que contenham a data e a hora de acesso;
- b) contratações similares feitas pela Administração Pública, em execução ou concluídas no período de 1 (um) ano anterior à data da pesquisa de preços, observado o índice de atualização de preços correspondente; e
- c) pesquisa na base nacional de notas fiscais eletrônicas, na forma de regulamento.

20.4. Extrai-se dos autos, conforme TERMO DE JUSTIFICATIVA TÉCNICA RELEVANTE, apresentado pelo Setor de Engenharia, que o setor responsável elaborou a planilha orçamentária, justificando a não adoção da tabela SINAPI, conforme fl. 48 dos autos, atendendo o art. art. 23, §2º, II a IV, da Lei nº 14;133/2021

## **21. DETALHAMENTO DA COMPOSIÇÃO DO PERCENTUAL DE BENEFÍCIOS E DESPESAS INDIRETAS (BDI).**

21.1. Conforme a já mencionada Súmula TCU nº 258, é obrigatório o detalhamento dos encargos sociais e do BDI no orçamento de referência da licitação. A Lei nº

14.133/2021 também mostra que o valor estimado será acrescido do percentual de BDI de referência e dos encargos sociais cabíveis (§2º do art. 23).

21.2. A mesma premissa consta do art. 205 do Decreto Municipal nº 303 de 2024, de acordo com o qual devem ser evidenciados, no mínimo, os seguintes componentes do BDI: taxa de rateio da administração central; percentuais de tributos incidentes sobre o preço do serviço, excluídos aqueles de natureza direta e personalíssima que oneram o contratado; taxa de risco, seguro e garantia do empreendimento, e taxa de lucro.

21.3. É preciso destacar o disposto na súmula 254 do TCU a respeito do IRPJ e CSLL na composição do BDI, conforme o enunciado assim lançado:

“O IRPJ – Imposto de Renda Pessoa Jurídica – e a CSLL – Contribuição Social sobre o Lucro Líquido – não se consubstanciam em despesa indireta passível de inclusão na taxa de Bonificações e Despesas Indiretas - BDI do orçamento-base da licitação, haja vista a natureza direta e personalíssima desses tributos, que oneram pessoalmente o contratado.”

21.4. Em pronunciamentos posteriores, o TCU esclareceu o seu entendimento, de que tanto a Súmula TCU nº 254/2010 como o art. 301, §2º, do Decreto Municipal, vedam a inclusão de tais rubricas apenas no orçamento-base da licitação, não sendo tais entendimentos aplicáveis aos preços ofertados pelas empresas, conforme noticiado no informativo n. 279, nos seguintes termos:

“A inclusão, na composição do BDI constante das propostas das licitantes, do Imposto de Renda Pessoa Jurídica (IRPJ) e da Contribuição Social sobre o Lucro Líquido (CSLL) não é vedada nem acarreta, por si só, prejuízos ao erário, pois é legítimo que empresas considerem esses tributos quando do cálculo da equação econômico-financeira de suas propostas, desde que os preços praticados estejam de acordo com os paradigmas de mercado. O que é vedado é a inclusão do IRPJ e da CSLL no orçamento estimativo da licitação.”

21.5. Dessa forma, é vedada a inclusão do Imposto de Renda Pessoa Jurídica (IRPJ) e da Contribuição Social sobre o Lucro Líquido (CSLL) no orçamento estimativo da licitação. No entanto, é lícita a inclusão na composição do BDI do Imposto de Renda Pessoa Jurídica (IRPJ) e da Contribuição Social sobre o Lucro Líquido (CSLL) constante das propostas das licitantes.

21.6. É legítimo que empresas considerem esses tributos quando do cálculo da equação econômico-financeira de suas propostas, desde que os preços praticados estejam de acordo com os paradigmas de mercado.

21.7. Em relação ao BDI para materiais e equipamentos, a Administração deve observar o que dispõe a Súmula n. 253 do TCU, que trata do BDI reduzido:

“Comprovada a inviabilidade técnico-econômica de parcelamento do objeto da licitação, nos termos da legislação em vigor, os itens de fornecimento de materiais e equipamentos de natureza específica que possam ser fornecidos por empresas com especialidades próprias e diversas e que representem percentual significativo do preço global da obra devem apresentar incidência de taxa de Bonificação e Despesas Indiretas - BDI reduzida em relação à taxa aplicável aos demais itens.”

21.8. Como se trata de tópico referente a matéria técnica, cabe exclusivamente à Administração manifestar-se a respeito das exigências acima mencionadas, considerando a planilha de BDI constante no Projeto Básico e as informações constantes em fl. 49 á 50, item 10 e 11 do TERMO DE JUSTIFICATIVA TÉCNICA RELEVANTE, apresentado pelo Setor de Engenharia.

## **22. CÁLCULO DA CONTRIBUIÇÃO PREVIDENCIÁRIA - ORÇAMENTO ONERADO E DESONERADO.**

22.1. Por força do art. 7º da Lei nº 12.546/2011 foi afastado o caráter obrigatório do recolhimento das contribuições previdenciárias mediante alíquota da receita bruta e permitido que a empresa opte pela regra veiculada, ou pela tradicional, definida no art. 22 da Lei nº 8.212/1991.

22.2. Assim, ante a possibilidade de escolha da forma de recolhimento do tributo pelas empresas, surge para a Administração o dever de buscar a proposta mais vantajosa, prestigiando o princípio de economicidade. Nesses termos, as planilhas para licitações de obras e serviços de engenharia devem ser avaliadas quanto ao melhor critério de tributação, seja o previsto no art. 7º da Lei nº 12.546/211 ou o estabelecido no art. 22, da Lei nº 8.212/91.

22.3. Portanto, para que a Administração elabore seu orçamento de referência, deverá avaliar o regime tributário que lhe for mais vantajoso. Para tanto, recomenda-se a simulação das duas condições possíveis de recolhimento da contribuição previdenciária pelas empresas, elaborando duas planilhas, a fim de constatar qual será o mais vantajoso.

22.4. O menor valor global obtido a partir dos orçamentos elaborados deverá ser utilizado como referência para a licitação das obras e serviços, cabendo à Administração dar ampla publicidade a respeito do regime de tributação adotado para a elaboração dos orçamentos no projeto básico e no edital da licitação.

22.5. Observa-se, neste tocante, que em fl. 49, item 9 do TERMO DE JUSTIFICATIVA TÉCNICA RELEVANTE, apresentado pelo Setor de Engenharia, houve manifestação pela adoção do regime de não desonerados.

### **23. DA EXIGÊNCIA DE ANOTAÇÃO DE RESPONSABILIDADE TÉCNICA - ART OU REGISTRO DE RESPONSABILIDADE TÉCNICA – RRT.**

23.1. A anotação de responsabilidade técnica pelas planilhas orçamentárias deverá constar do projeto que integrar o edital de licitação, inclusive de suas eventuais alterações., pois constitui uma atividade privativa de Engenharia.

23.2. De acordo com a Súmula TCU nº 260, “é dever do gestor exigir apresentação de Anotação de Responsabilidade Técnica - ART referente a projeto, execução, supervisão e fiscalização de obras e serviços de engenharia, com indicação do responsável pela elaboração de plantas, orçamento-base, especificações técnicas, composições de custos unitários, cronograma físico-financeiro e outras peças técnicas”.

23.3. A matéria a respeito da constitucionalidade das taxas de polícias pela ART restou superada pelo STF no julgamento do Recurso Extraordinário 838.284, que declarou a constitucionalidade da cobrança de ART. Segundo o STF, “não viola a legalidade tributária a lei que, prescrevendo o teto, possibilita o ato normativo infralegal fixar o valor de taxa em proporção razoável com os custos da atuação estatal, valor esse que não pode ser atualizado por ato do próprio conselho de fiscalização em percentual superior aos índices de correção monetária legalmente previstos.”.

23.4. Assim o ente público produtor do trabalho técnico especializado é o sujeito passivo das taxas referentes à Anotação de Responsabilidade Técnica, decorrente do



exercício do poder de polícia do CREA, e das taxas referentes ao Registro de Responsabilidade Técnica, em razão do exercício do poder de polícia do CAU.

23.5. Dessa forma, todos os trabalhos técnicos que demandem registro de responsabilidade técnica estão obrigados ao registro da Anotação de Responsabilidade Técnica - ART ou Registro de Responsabilidade Técnica - RRT, conforme se trate de engenheiro, arquiteto ou urbanista.

23.6. No caso, verifica-se que foi anexado aos autos a anotação de responsabilidade técnica do orçamento e dos projetos (fl. 21 dos autos). De qualquer forma cabe ao setor requisitante velar para que todas as ART ou RRT necessárias à execução do objeto compoñham os autos do processo, eis que necessárias para a veiculação da fase externa da licitação.

#### **24. DO REGIME DE EXECUÇÃO.**

24.1. O regime de execução deve ser sopesado pela Administração, em particular em termos de eficiência na gestão contratual. Como regra, exige-se que as características qualitativas e quantitativas do objeto sejam previamente definidas no edital, permitindo-se aos licitantes a elaboração de proposta fundada em dados objetivos e seguros.

24.2. Quando isso não é possível, ou seja, quando não se sabe ao certo a estimativa precisa dos itens e quantitativos que compõem o objeto a ser contratado, o gestor deve avaliar a melhor forma de execução contratual.

24.3. Na empreitada por preço global, cada parte assume, em tese, o risco de eventuais distorções nos quantitativos a serem executados, que podem ser superiores ou inferiores àqueles originalmente previstos na planilha orçamentária da contratação. Justamente por isso, a adoção de tal regime pressupõe um termo de referência de boa qualidade, que estime com adequado nível de precisão as especificações e quantitativos da obra ou serviço, fornecendo aos licitantes todos os elementos e informações necessários para o total e completo conhecimento do objeto e a elaboração de proposta fidedigna, para evitar distorções relevantes no decorrer da execução contratual (TCU. Acórdão 1978/2013-Plenário, TC 007.109/2013-0, relator Ministro Valmir Campelo, 31.7.2013).

24.4. Já na empreitada por preço unitário, em que o preço é fixado por unidade determinada, os pagamentos correspondem à medição dos serviços efetivamente executados,

de modo que os riscos dos contratantes em relação a diferenças de quantitativos são menores. Tal regime é mais apropriado para os casos em que não se conhecem de antemão, com adequado nível de precisão, os quantitativos totais da obra ou serviço: a execução das “unidades” se dará de acordo com a necessidade observada, com a realização de medições periódicas a fim de quantificar os serviços efetivamente executados e os correspondentes valores devidos (TCU. Acórdão 1978/2013-Plenário, TC 007.109/2013-0, relator Ministro Valmir Campelo, 31.7.2013).

24.5. Assim, na empreitada por preço unitário haverá a execução do contrato conforme a demanda e esse regime de execução foi criado para resolver o problema da necessidade de fixar uma remuneração sem que se tivesse, desde logo, a quantidade exata do encargo a ser executado.

24.6. A opção da Administração por um ou outro regime não decorre de mera conveniência, mas sim da possibilidade, no caso concreto, de predefinir uma estimativa precisa dos itens e respectivos quantitativos que compõem o objeto a ser licitado. Se tal possibilidade existir, a regra é a adoção da empreitada por preço global – normalmente atrelada às obras e serviços de menor complexidade. Do contrário, deve ser adotada a empreitada por preço unitário.

24.7. Como desdobramento direto disso, em contratações por empreitada por preço global, a tramitação de eventuais aditivos contratuais quantitativos e qualitativos exigirá a apresentação de robusta justificativa, constando a vedação de qualquer alteração contratual que no seu conjunto, não venha a superar 10% (dez por cento), conforme estabelecido no art. 305, inciso II, do Decreto Municipal nº. 303 de 2024.

24.8. Ocorre que a análise sobre a suficiência da descrição quantitativa e qualitativa não tem como ser feita por este órgão jurídico, motivo pelo qual tal incumbência recai sobre os órgãos e autoridades técnicas responsáveis pela descrição do objeto, cabendo-lhes a observância ao tanto quanto exposto até aqui.

24.9. No caso concreto, consta justificativa do setor técnico responsável para adotar o regime de execução por preço global, conforme item 2 do TERMO DE JUSTIFICATIVA TÉCNICA RELEVANTE, apresentado pelo Setor de Engenharia, constante em fl. 46 dos autos.

## 25. ELABORAÇÃO DA CURVA ABC DOS SERVIÇOS E INSUMOS.

25.1. A partir das planilhas orçamentárias, cabe também elaborar a Curva ABC, assim definida no manual de Orientações para Elaboração de Planilhas Orçamentárias de Obras Públicas do TCU:

“2.19 Curva ou Classificação ABC de Serviços: tabela obtida a partir da planilha orçamentária da obra, na qual os itens do orçamento são agrupados e, posteriormente, ordenados por sua importância relativa de preço total, em ordem decrescente, determinando-se o peso percentual do valor de cada um em relação ao valor total do orçamento, calculando-se em seguida os valores percentuais acumulados desses pesos. (...)”

A importância da curva ABC reside na análise das planilhas orçamentárias. É relativamente frequente a existência de orçamentos com grande quantidade de itens de serviço distintos. Em tais circunstâncias, a curva ABC de serviços permite a avaliação global do orçamento com o exame de apenas uma parte dos serviços. (...)

2.20 Curva ABC de insumos: apresenta todos os insumos da obra (material, mão de obra e equipamentos) classificados em ordem decrescente de relevância. Para sua confecção, necessita-se da composição de custos unitários de todos os serviços da obra para o agrupamento dos insumos similares de cada serviço.

A curva ABC de insumos é uma ferramenta que cria várias facilidades para a orçamentação de uma obra, proporcionando que o orçamentista refine o orçamento mediante pesquisa de mercado dos insumos mais significativos. Também auxilia no planejamento e programação de obras, pois fornece o efetivo de mão de obra e a quantidade dos diversos tipos de equipamentos necessários para a execução da obra.”

25.2. No caso, uma das funções principais da Curva ABC é definir as parcelas mais relevantes da contratação sob o prisma econômico, a fim de permitir a indicação dos serviços cuja execução prévia deverá ser comprovada nos atestados de capacidade técnica apresentados pelo licitante (requisito de qualificação técnica).

25.3. Ademais, a Curva ABC também é importante instrumento para a análise de riscos da contratação e a previsão de mecanismos de gestão e fiscalização contratual, além de guiar a análise crítica dos pleitos de modificação das planilhas orçamentárias por meio de aditivos, para verificar o ponto de equilíbrio econômico-financeiro do contrato e a potencial ocorrência de “jogo de planilha” ou sobrepreços relevantes.

25.4. Por fim, o próprio TCU costuma utilizar a Curva ABC em suas auditorias para averiguar tais irregularidades nos processos de tomada de contas de obras e serviços de

engenharia – cabendo ao órgão diligente se antecipar e preparar sua própria versão do documento, a fim de antever eventuais fragilidades em suas planilhas orçamentárias.

25.5. No presente feito, denota que o setor técnico responsável atestou que a “Curva ABC” foi aplicada na planilha orçamentária, conforme item 8 do TERMO DE JUSTIFICATIVA TÉCNICA RELEVANTE, apresentado pelo Setor de Engenharia, constante em fl. 49 dos autos.

25.6. Por se tratar de matéria de cunho técnico, apenas recomenda-se ao consulente que atente às orientações exposta quanto a respectiva elaboração da planilha orçamentária, prevalecendo a sua análise quanto a pertinência no caso concreto.

## **26. ELABORAÇÃO DE CRONOGRAMA FÍSICO-FINANCEIRO.**

26.1. Nos termos do art. 304 do Decreto Municipal nº303 de 2024, a minuta de contrato deverá conter cronograma físico-financeiro com a especificação física completa das etapas necessárias à medição, ao monitoramento e ao controle das obras.

26.2. Nas contratações no regime de empreitada por preço global, os pagamentos são atrelados a conclusão das etapas executadas pela contratada. Ainda assim, o cronograma é importante instrumento para guiar as etapas de execução contratual, além de também basear a medição e o pagamento dos serviços prestados.

26.3. Trata-se de elemento essencial para que a empresa saiba se tem condições de cumprir os prazos máximos esperados – e, por conseguinte, decida participar ou não da licitação. Da mesma forma, é elemento imprescindível para a futura fiscalização contratual.

26.4. Não consta dos autos o cronograma físico-financeiro como anexo do Contrato, conforme determina o art. 303 do Decreto 303 de 2024. No entanto, recomenda-se ao consulente que se certifique de prever parâmetros objetivos e eficazes de prazos para a execução de cada tipo de serviço, compatíveis com as praxes do mercado, evitando, assim, futuros aditivos de prazo.

## **27. DEFINIÇÃO DAS REGRAS DE MODIFICAÇÃO CONTRATUAL.**

27.1. Nos termos do inciso II, do art. 305 do Decreto Municipal nº 303/2024, estabelece que as adequações de projeto com variação positiva ou negativa, até o percentual de 10% (dez por cento) não ensejará alteração contratual, sendo risco da obra e que deverá ser levado em consideração, na futura contratação. Confira-se:

Art. 305. Em caso de adoção dos regimes de empreitada por preço global, de empreitada integral e contratação por tarefa, deverão ser observadas as seguintes disposições para formação e aceitabilidade dos preços:

I - Na formação do preço que constará das propostas dos licitantes, poderão ser utilizados custos unitários diferentes daqueles obtidos a partir dos sistemas de custos de referência previstos neste Regulamento, desde que o preço global orçado e o de cada um dos itens fiquem iguais ou abaixo dos preços de referência da administração pública obtidos na forma estabelecida neste Regulamento, assegurado aos órgãos de controle o acesso irrestrito a essas informações; e

II - **deverá constar do edital e do contrato, cláusula expressa de concordância da contratada** com a adequação do projeto que integrar o edital de licitação, e, as alterações contratuais sob alegação de falhas ou omissões em qualquer das peças, orçamentos, plantas, especificações, memoriais e estudos técnicos preliminares do projeto não poderão ultrapassar, no seu conjunto, 10% (dez por cento) do valor total do contrato, computando-se esse percentual para verificação do limite previsto nos art. 125 da Lei n.º 14.133, de 2021.

27.2. Observa-se, que por constituir risco ordinário da contratação, tal percentual não ensejará justificativa para concessão de reequilíbrio econômico-financeiro, sendo que poderá vir a adotar a OT – IBR 009/2024 – Reequilíbrio Econômico-Financeiro de Contratos de Obras e Serviços de Engenharia, da IBRAOP.

## **28. ADEQUAÇÃO ORÇAMENTÁRIA.**

28.1. Conforme se extrai do caput do artigo 18 da Lei nº 14.133, de 2021, a fase preparatória da licitação deve compatibilizar-se também com as leis orçamentárias.

28.2. A existência de disponibilidade orçamentária com a respectiva indicação da classificação funcional programática e da categoria econômica da despesa é uma imposição legal. Nesse ponto, convém citar o artigo 10, inciso IX, da Lei 8.429, de 1992, e o art. 105, da Lei nº 14.133, de 2021: Lei nº 8.429, de 1992

“Art. 10. Constitui ato de improbidade administrativa que causa lesão ao erário qualquer ação ou omissão dolosa, que enseje, efetiva e comprovadamente, perda patrimonial, desvio, apropriação, malbaratamento ou dilapidação dos bens ou haveres das entidades referidas no art. 1º desta Lei, e notadamente: (Redação dada pela Lei nº 14.230, de 2021) (...)

IX - Ordenar ou permitir a realização de despesas não autorizadas em lei ou regulamento; (...)” Lei nº 14.133, de 2021

“Art. 105. A duração dos contratos regidos por esta Lei será a prevista em edital, e deverão ser observadas, no momento da contratação e a cada exercício financeiro, a disponibilidade de créditos orçamentários, bem como a previsão no plano plurianual, quando ultrapassar 1 (um) exercício financeiro. (grifou-se)

28.3. Cabe também alertar para que, caso se trate de criação ou expansão de ação governamental que acarrete aumento da despesa, seja anexada a estimativa do impacto orçamentário no exercício e nos dois subsequentes, bem como a declaração sobre a adequação orçamentária e financeira para fazer face às despesas, em conformidade com as normas constantes dos arts. 16 e 17 da Lei Complementar nº 101, de 04 de maio de 2000 – Lei de Responsabilidade Fiscal.

28.4. Atente-se que compete ao órgão verificar, previamente ao envio dos autos para análise do órgão de assessoramento jurídico, a possibilidade de dispensar a necessidade da declaração acerca dos arts. 16 e 17 da Lei Complementar nº 101, de 2000, quando já estiverem previstas no Orçamento.

28.5. No caso concreto, a Administração realizou o comprometimento orçamentário, sendo que o ordenador de despesa deverá autorizar a sua licitação.

28.6. Alerta-se, ainda, para a necessidade de juntar ao feito, antes da celebração do contrato administrativo ou do instrumento equivalente, a nota de empenho suficiente para o suporte financeiro da respectiva despesa, em atenção ao disposto no art. 60 da Lei nº 4.320/64.

28.7. Necessário destacar, outrossim, que o atendimento ao art. 16, incisos I e II, da Lei Complementar nº 101, de 4 de maio de 2000, somente será necessário se as despesas que amparam a ação orçamentária em apreço não forem qualificáveis como atividades, mas, sim, como projetos, isto é, se não constituírem despesas rotineiras, ordinárias, já previstas no orçamento e destinadas à manutenção das ações governamentais preexistentes, dispensam as exigências previstas nos incisos I e II do art. 16 da Lei Complementar nº 101, de 2000”).

28.8. Recomenda-se, pois, que a Administração informe nos autos a natureza da ação que suporta a despesa decorrente da futura contratação, adotando, a depender do caso, as providências previstas no art. 16, incisos I e II, da Lei de Responsabilidade Fiscal, com as premissas da estimativa de impacto orçamentário-financeiro e a metodologia de cálculo utilizadas (art. 16, §2º, da Lei Complementar nº 101/2000).

28.9. Observa-se, ainda, que nos últimos dois quadrimestres do final de mandato, é vedado contrair obrigação de despesa que não possa ser cumprida integralmente dentro dele. Caso haja parcelas a serem pagas no exercício seguinte, deverá existir suficiente disponibilidade de caixa para o seu pagamento (art. 42 e parágrafo único, LRF).

28.10. Observar que as restrições fiscais para execução de despesas são aplicadas ao período legal de mandato e não ao período em que o titular esteja na chefia do Poder. Sendo assim, mesmo que o gestor seja reeleito, para a contratação de obrigação que não possa ser cumprida integralmente dentro do exercício, deve existir a suficiente disponibilidade de caixa. As exceções estão previstas no Prejulgado 15 do TCE/PR, retificado pelo acórdão nº. 3710/23.

## 29. MINUTA DE EDITAL.

29.1. Em que pese a minuta siga os parâmetros de modelo elaborado pela Advocacia-Geral da União, em sua última versão veiculada (maio/2023), nenhuma das alterações efetuadas no modelo elaborado pela AGU foram destacadas, motivo que ensejou dificuldade na análise empreendida no referido Edital, hipótese em que deverá ser corrigido neste tocante, nas outras licitações.

29.2. Estabelece o art. 25, estabelece que o edital deverá conter “o objeto da licitação e as regras relativas à convocação, ao julgamento, à habilitação, aos recursos e às penalidades da licitação, à fiscalização e à gestão do contrato, à entrega do objeto e às condições de pagamento”, prevendo, ainda, que todos os elementos do Edital, inclusive, “minuta de contrato, termos de referência, anteprojeto, projetos e outros anexos, deverão ser divulgados em sítio eletrônico oficial na mesma data de divulgação do edital, sem necessidade de registro ou de identificação para acesso” (§3º, do art. 25 da Lei 14.133/2021).

29.3. O Decreto Municipal, na Subseção IV- Do Instrumento Convocatório, da Seção II – Fase Interna, do Capítulo V – do Procedimento Licitatório, estabelece os requisitos do Edital:

Subseção IV Do Instrumento Convocatório

Art. 44. O instrumento convocatório definirá:

- I - O objeto da licitação;
- II - A forma de execução da licitação, eletrônica ou presencial;
- III - o modo de disputa, aberto, fechado ou com combinação, os critérios de classificação para cada etapa da disputa e as regras para apresentação de propostas e de lances;
- IV - Os requisitos de conformidade das propostas;
- V - O prazo de apresentação de proposta pelos licitantes, que não poderá ser inferior ao previsto no art. 55 da Lei Federal nº 14.133, de 2021;
- VI - Os critérios de julgamento e os critérios de desempate;
- VII - os requisitos de habilitação;
- VIII - a exigência, quando for o caso: a) de marca ou modelo; b) de amostra; c) de certificação de qualidade do produto ou do processo de fabricação; e d) de carta de solidariedade emitida pelo fabricante;
- IX - O prazo de validade da proposta;
- X - Os prazos e meios para apresentação de pedidos de esclarecimentos, impugnações e recursos; XI - os prazos e condições para a entrega do objeto;
- XII - as formas, condições e prazos de pagamento, bem como o critério de reajuste, quando for o caso;
- XIII - a exigência de garantias e seguros, quando for o caso;
- XIV - os critérios objetivos de avaliação do desempenho do contratado, bem como os requisitos da remuneração variável, quando for o caso;
- XV - As sanções; e
- XVI - outras indicações específicas da licitação.

§ 1º Integram o instrumento convocatório, como anexos:

- I - O projeto, nos termos deste Regulamento;
- II - A minuta do contrato, quando houver;
- III - o instrumento de medição de resultado, quando for o caso; e
- IV - As especificações complementares e as normas de execução.

§ 2º No caso de obras ou serviços de engenharia, o instrumento convocatório conterá ainda:



I - O cronograma de execução, com as etapas necessárias à medição, ao monitoramento e ao controle das obras, salvo se o prazo de execução for de até 30 (trinta) dias;

II - A exigência de que o contratado conceda livre acesso aos seus documentos e registros contábeis, referentes ao objeto da licitação, para os servidores ou empregados do órgão ou entidade contratante e dos órgãos de controle interno e externo.

§ 3º No caso de leilão de bens, o instrumento convocatório conterá ainda:

I - O objeto da licitação, venda ou permuta de imóveis, com a identificação e descrição de cada imóvel, especificando as suas localizações, características, limites, confrontações ou amarrações geográficas, medidas, ad corpus ou ad mensuram, inclusive de área;

II - Informações a respeito dos ônus que recaiam sobre cada imóvel e, se for o caso, a circunstância de se encontrar na posse de terceiros, inclusive mediante locação;

III - a obrigatoriedade de cada adquirente de se responsabilizar, integralmente, pela reivindicação de posse do imóvel por ele adquirido, e nada alegar perante o Estado do Paraná, em decorrência de eventual demora na desocupação;

IV - O valor de cada imóvel, apurado em laudo de avaliação; V - as condições de pagamento e entrega do bem;

VI - As hipóteses de preferência e seu exercício;

VII - os encargos legais e fiscais de responsabilidade do arrematante e, no caso de aforamento, o foro;

VIII - a comissão do leiloeiro a ser paga pelo arrematante, se for o caso; e,

IX - os horários, os dias e as demais condições necessárias para visitação dos imóveis

Art. 45. No caso em que o orçamento estimado da contratação tenha caráter sigiloso, ele será tornado público apenas e imediatamente após a classificação final e fase de negociação, sem prejuízo da divulgação no instrumento convocatório do detalhamento dos quantitativos e das demais informações necessárias para a elaboração das propostas.

§ 1º O orçamento previamente estimado estará disponível permanentemente aos órgãos de controle externo e interno.

§ 2º O instrumento convocatório deverá conter:

I - O orçamento previamente estimado, quando adotado o critério de julgamento por maior desconto;

II - O valor da remuneração ou do prêmio, quando adotado o critério de julgamento por melhor técnica ou conteúdo artístico e, preferencialmente, quando adotada a modalidade diálogo competitivo; e

III - o preço mínimo de arrematação, quando adotado o critério de julgamento por maior lance.

Art. 46. A possibilidade de subcontratação de parte objeto deverá estar prevista no instrumento convocatório.

§ 1º A subcontratação não exclui a responsabilidade do contratado perante a Administração Pública quanto à qualidade técnica da obra ou do serviço prestado.

§ 2º Quando permitida a subcontratação, o contratado deverá apresentar documentação do subcontratado que comprove sua habilitação jurídica, regularidade fiscal e a qualificação técnica necessária à execução da parcela da obra ou do serviço subcontratado.

§ 3º A subcontratação depende de autorização prévia da Administração, a quem incumbe avaliar se o subcontratado cumpre os requisitos de habilitação e qualificação exigidas na licitação.

§ 4º Quando a qualificação técnica da empresa for fator preponderante para sua contratação, e a subcontratação for admitida, é imprescindível que se exija o cumprimento dos mesmos requisitos por parte do subcontratado.

§ 5º Em qualquer hipótese de subcontratação, permanece a responsabilidade integral do contratado pela perfeita execução contratual, cabendo-lhe realizar a supervisão e coordenação das atividades do subcontratado, bem como responder perante o contratante pelo rigoroso cumprimento das obrigações contratuais correspondentes ao objeto da subcontratação.

29.4. Assim, identifiquei o atendimento de todas as disposições previstas no art. 44, em especial os requisitos da proposta (II), adequando-se a apresentação do sistema que tramitará o *Processo Licitatório* – BLL Compras, não sendo possível utilizar o cadastro do Gov.Br (SICAF).

### **30. DA RESTRIÇÃO A PARTICIPAÇÃO DE INTERESSADOS NO CERTAME.**

30.1. O art. 9º da Lei nº 14.133/2021, veda expressamente que o agente público admita, preveja, inclua ou tolere qualquer tipo de restrição que comprometa ou frustre o caráter competitivo do processo licitatório, inclusive nos casos de participação de sociedades cooperativas e consórcios.

30.2. Também é vedado o estabelecimento de preferências ou distinções em razão da naturalidade, da sede ou do domicílio dos licitantes ou, ainda, a inclusão de regras que sejam impertinentes ou irrelevantes para o objeto específico do contrato.

30.3. O agente público também não poderá estabelecer tratamento diferenciado de natureza comercial, legal, trabalhista, previdenciária ou qualquer outra entre

empresas brasileiras e estrangeiras, inclusive no que se refere a moeda, modalidade e local de pagamento, mesmo quando envolvido financiamento de agência internacional, conforme previsão do inciso II do art. 9º.

30.4. Especificamente em relação a consórcios, a Lei nº 14.133/2021, expressamente apresenta os requisitos necessários para sua participação em licitações:

“Art. 15. Salvo vedação devidamente justificada no processo licitatório, pessoa jurídica poderá participar de licitação em consórcio, observadas as seguintes normas:

I - Comprovação de compromisso público ou particular de constituição de consórcio, subscrito pelos consorciados;

II - Indicação da empresa líder do consórcio, que será responsável por sua representação perante a Administração;

III - admissão, para efeito de habilitação técnica, do somatório dos quantitativos de cada consorciado e, para efeito de habilitação econômico-financeira, do somatório dos valores de cada consorciado;

IV - Impedimento de a empresa consorciada participar, na mesma licitação, de mais de um consórcio ou de forma isolada;

V - Responsabilidade solidária dos integrantes pelos atos praticados em consórcio, tanto na fase de licitação quanto na de execução do contrato.

§ 1º O edital deverá estabelecer para o consórcio acréscimo de 10% (dez por cento) a 30% (trinta por cento) sobre o valor exigido de licitante individual para a habilitação econômico-financeira, salvo justificção.

§ 2º O acréscimo previsto no § 1º deste artigo não se aplica aos consórcios compostos, em sua totalidade, de microempresas e pequenas empresas, assim definidas em lei.

§ 3º O licitante vencedor é obrigado a promover, antes da celebração do contrato, a constituição e o registro do consórcio, nos termos do compromisso referido no inciso I do caput deste artigo. § 4º Desde que haja justificativa técnica aprovada pela autoridade competente, o edital de licitação poderá estabelecer limite máximo para o número de empresas consorciadas.

§ 5º A substituição de consorciado deverá ser expressamente autorizada pelo órgão ou entidade contratante e condicionada à comprovação de que a nova empresa do consórcio possui, no mínimo, os mesmos quantitativos para efeito de habilitação técnica e os mesmos valores para efeito de qualificação econômico-financeira apresentados pela empresa substituída para fins de habilitação do consórcio no processo licitatório que originou o contrato.”

30.5. No que se refere a cooperativas, a Lei nº 14.133/2021, expressamente apresenta os requisitos necessários para sua participação em licitações:

“Art. 16. Os profissionais organizados sob a forma de cooperativa poderão participar de licitação quando:

I - a constituição e o funcionamento da cooperativa observarem as regras estabelecidas na legislação aplicável, em especial a Lei nº 5.764, de 16 de dezembro de 1971, a Lei nº 12.690, de 19 de julho de 2012, e a Lei Complementar nº 130, de 17 de abril de 2009;

II - A cooperativa apresentar demonstrativo de atuação em regime cooperado, com repartição de receitas e despesas entre os cooperados;

III - qualquer cooperado, com igual qualificação, for capaz de executar o objeto contratado, vedado à Administração indicar nominalmente pessoas;

IV - O objeto da licitação referir-se, em se tratando de cooperativas enquadradas na Lei nº 12.690, de 19 de julho de 2012, a serviços especializados constantes do objeto social da cooperativa, a serem executados de forma complementar à sua atuação.”

30.6. Diante do exposto, qualquer vedação a participação de interessados na licitação, inclusive cooperativas e consórcios, deverá ser justificada no processo.

### **31. DA PARTICIPAÇÃO DE ME, EPP E COOPERATIVAS NA NLLC:**

31.1. Nos termos do inciso I do art. 48 da Lei Complementar nº 123, de 2006, com a redação dada pela Lei Complementar nº 147, de 2014, foi previsto tratamento favorecido, diferenciado e simplificado para microempresas e empresas de pequeno nas contratações públicas de bens, serviços e obras, sendo certo que o entendimento aqui apresentado é aplicável também a cooperativas equiparadas. Licitação Exclusiva.

31.2. O art. 6º do referido Decreto estabelece que, nos itens ou lotes de licitação cujo valor esteja abaixo de R\$ 80.000,00, a participação no processo licitatório deve ser exclusivamente destinada às microempresas e empresas de pequeno porte.

31.3. No mesmo sentido a Orientação Normativa AGU nº 47/2014:

“Em licitação dividida em itens ou lotes/grupos, deverá ser adotada a participação exclusiva de microempresa, empresa de pequeno porte ou sociedade cooperativa (art. 34 da Lei nº 11.488, de 2007) em relação aos itens ou lotes/grupos cujo valor seja igual ou inferior a R\$ 80.000,00 (oitenta mil reais), desde que não haja a subsunção a quaisquer das situações previstas pelo art. 9º do Decreto nº 6.204, de 2007.”.

31.4. A Orientação Normativa AGU nº 10/2009, por sua vez, esclarece a forma de aferição do valor de R\$ 80.000,00 (oitenta mil reais) como sendo a referente ao período de um ano da contratação.

31.5. Conforme previsão do art. 48, inciso III, da Lei Complementar 123, de 2006, e do art. 8º do Decreto nº 8.538, de 2015, na aquisição de bem de natureza divisível, quando os itens ou lotes de licitação possuírem valor estimado superior a R\$ 80.000,00 (oitenta mil reais), deverá ser reservada cota de até vinte e cinco por cento do objeto para a contratação de microempresas e empresas de pequeno porte.

31.6. Em relação às cotas exclusivas, identificam-se alguns requisitos que condicionam seu uso: I) Em primeiro, a adoção da cota de 25% apenas será aplicável em certames para aquisição de bens, não sendo admitida tal restrição competitiva em licitações para contratação de serviços ou obras; e II) Em segundo, esses bens devem possuir natureza divisível. Esta divisibilidade está relacionada ao item, e não à pretensão contratual como um todo. Assim, a cota exclusiva apenas pode ser utilizada caso fosse possível a cisão do item, sem prejuízo à licitação.

31.7. De acordo com o Decreto federal nº 8.538/2015, § 2º de seu artigo 8º, o edital deverá prever que, não havendo vencedor para a cota reservada (até 25%), esta poderá ser adjudicada ao vencedor da cota principal, ou, diante de sua recusa, aos licitantes remanescentes, desde que pratiquem o preço do primeiro colocado. O § 3º prevê, ainda, que se a mesma empresa vencer a cota reservada (25%) e a cota principal, a contratação da cota reservada deverá ocorrer pelo menor preço. Obviamente, o cumprimento dessas regras regulamentares apenas é possível quando a cota principal e a cota reservada se relacionam ao mesmo objeto (ou item).

31.8. Convém mencionar que a Advocacia-Geral da União, recentemente, uniformizou a aplicação de cota destinada a microempresas e empresas de pequeno porte em licitações, fixando o entendimento de que, na aplicação das cotas reservadas de até 25%, o montante destinado à contratação dessas empresas pode ultrapassar R\$ 80.000,00 (oitenta mil reais), já que o dispositivo legal não determina um valor máximo (inciso III do artigo 48 da Lei Complementar nº 123/06), assim como o faz nas licitações destinadas exclusivamente a microempresas e empresas de pequeno porte (inciso I). Tal entendimento consta do DESPACHO n. 00098/2021/DECOR/CGU/AGU, de 17 de março de 2021, aprovado pelo DESPACHO n. 00115/2021/GAB/CGU/AGU, de 17 de março de 2021, e aprovado pelo Advogado-Geral da União pelo DESPACHO DO ADVOGADO-GERAL DA UNIÃO Nº 071, de 17 de março de 2021 (seq. 24 a 27 do NUP 25000.193248/2018-73).

31.9. A adoção de certame exclusivo para ME/EPP (e equiparados) ou mesmo as cotas de 25% podem ser afastadas. A própria LC 123/2006 estipulou situações que justificam a não adoção, nesses certames, de competitividade restrita.

“Art. 49. Não se aplica o disposto nos arts. 47 e 48 desta Lei Complementar quando:

I - (Revogado); (Redação dada pela Lei Complementar nº 147, de 2014) (Produção de efeito)

II - Não houver um mínimo de 3 (três) fornecedores competitivos enquadrados como microempresas ou empresas de pequeno porte sediados local ou regionalmente e capazes de cumprir as exigências estabelecidas no instrumento convocatório;

III - o tratamento diferenciado e simplificado para as microempresas e empresas de pequeno porte não for vantajoso para a administração pública ou representar prejuízo ao conjunto ou complexo do objeto a ser contratado;

IV - A licitação for dispensável ou inexigível, nos termos dos arts. 24 e 25 da Lei nº 8.666, de 21 de junho de 1993, excetuando-se as dispensas tratadas pelos incisos I e II do art. 24 da mesma Lei, nas quais a compra deverá ser feita preferencialmente de microempresas e empresas de pequeno porte, aplicando-se o disposto no inciso I do art. 48. (Redação dada pela Lei Complementar nº 147, de 2014)”

31.10. No mesmo sentido, o art. 10 do Decreto nº 8.538, de 2015, estabelece que os tratamentos diferenciados devem ser afastados quando incidente alguma das situações previstas em seu art. 10, o que requer a devida justificativa. Dispõe referido artigo:

“Art. 10. Não se aplica o disposto nos art. 6º ao art. 8º quando:

I - Não houver o mínimo de três fornecedores competitivos enquadrados como microempresas ou empresas de pequeno porte sediadas local ou regionalmente e capazes de cumprir as exigências estabelecidas no instrumento convocatório;

II - O tratamento diferenciado e simplificado para as microempresas e as empresas de pequeno porte não for vantajoso para a administração pública OU representar prejuízo ao conjunto ou ao complexo do objeto a ser contratado, justificadamente;

III - a licitação for dispensável ou inexigível, nos termos dos arts. 24 e 25 da Lei nº 8.666, de 1993, excetuadas as dispensas tratadas pelos incisos I e II do caput do referido art. 24, nas quais a compra deverá ser feita preferencialmente por microempresas e empresas de pequeno porte, observados, no que couber, os incisos I, II e IV do caput deste artigo; ou IV - o tratamento diferenciado e simplificado não for capaz de alcançar, justificadamente, pelo menos um dos objetivos previstos no art. 1º. Parágrafo único. Para o disposto no inciso II do caput, considera-se não vantajosa a contratação quando: I - resultar em preço

superior ao valor estabelecido como referência; ou II - a natureza do bem, serviço ou obra for incompatível com a aplicação dos benefícios.” (grifou-se)

31.11. Há, ainda, previsão facultativa de estabelecimento, nos instrumentos convocatórios: I) de exigência de subcontratação de microempresas ou empresas de pequeno porte nos termos do art. 7º do Decreto nº 8.538, de 2015; II) de prioridade de contratação de microempresas e empresas de pequeno porte sediadas local ou regionalmente, até o limite de dez por cento do melhor preço válido nos termos do art. 9º, II, do Decreto nº 8.538, de 2015.

31.12. Inicialmente, convém registrar que a Lei nº 14.133, de 2021, inovou ao tratar do tratamento diferenciado a ser conferido a ME, EPP e Cooperativas equiparadas. Por elucidativo, segue transcrição do art. 4º da Nova Lei de Licitações e Contratos Administrativos:

“Art. 4º Aplicam-se às licitações e contratos disciplinados por esta Lei as disposições constantes dos arts. 42 a 49 da Lei Complementar nº 123, de 14 de dezembro de 2006.

§ 1º As disposições a que se refere o caput deste artigo não são aplicadas:

I - No caso de licitação para aquisição de bens ou contratação de serviços em geral, ao item cujo valor estimado for superior à receita bruta máxima admitida para fins de enquadramento como empresa de pequeno porte;

II - No caso de contratação de obras e serviços de engenharia, às licitações cujo valor estimado for superior à receita bruta máxima admitida para fins de enquadramento como empresa de pequeno porte.

§ 2º A obtenção de benefícios a que se refere o caput deste artigo fica limitada às microempresas e às empresas de pequeno porte que, no ano-calendário de realização da licitação, ainda não tenham celebrado contratos com a Administração Pública cujos valores somados extrapolem a receita bruta máxima admitida para fins de enquadramento como empresa de pequeno porte, devendo o órgão ou entidade exigir do licitante declaração de observância desse limite na licitação.

§ 3º Nas contratações com prazo de vigência superior a 1 (um) ano, será considerado o valor anual do contrato na aplicação dos limites previstos nos §§ 1º e 2º deste artigo.”

31.13. Desse modo, para além da observância às regras dos artigos 42 a 49 da Lei Complementar nº 123, de 2006, e do Decreto nº 8.538, de 2015, é preciso estar claro que o tratamento diferenciado de que tratam tais normas não serão aplicados em relação a licitações que envolvam: I) item cujo valor estimado for superior à receita bruta máxima admitida para

fins de enquadramento como empresa de pequeno porte; e II) no caso de contratação de obras e serviços de engenharia, quando o valor estimado for superior à receita bruta máxima admitida para fins de enquadramento como empresa de pequeno porte.

31.14. Adicionalmente, devem ser observados os critérios estabelecidos nos §§ 2º e 3º, acima transcritos, que tratam dos critérios para aferição dos limites de valor estabelecidos no § 1º.

31.15. No caso concreto, a minuta de edital revela que a Administração realizará licitação aberta a todo segmento empresarial, considerando o valor estimado ser menor que o patamar legal, sem olvidar de resguardar o tratamento favorecido estabelecido nos arts. 42 a 49 da LC nº 123/2006, **no que se mostra regular. Observa-se que a obra é estimada em valor inferior a R\$ 4.800.000,00 (quatro milhões e oitocentos mil reais), portanto, são inaplicáveis os benefícios indicados no art. 42 a 49 da Lei Complementar 123/2006, anteriormente citados, motivo que não exige a adequação do Edital neste tocante. Observar o contido no art. 44, §1º, da Lei Complementar 123/2006;**

31.16. Quanto a faculdade de se estabelecer subcontratação de parte do objeto, o setor técnico responsável admitiu essa possibilidade.

## 32. MARGENS DE PREFERÊNCIA.

32.1. De acordo com a Lei nº 14.133, de 2021, a Administração poderá estabelecer margens de preferência, conforme premissas indicadas em seu art. 26:

“Art. 26. No processo de licitação, poderá ser estabelecida margem de preferência para: I - bens manufaturados e serviços nacionais que atendam a normas técnicas brasileiras; II - bens reciclados, recicláveis ou biodegradáveis, conforme regulamento.

§ 1º A margem de preferência de que trata o caput deste artigo:

I - Será definida em decisão fundamentada do Poder Executivo federal, no caso do inciso I do caput deste artigo;

II - Poderá ser de até 10% (dez por cento) sobre o preço dos bens e serviços que não se enquadrem no disposto nos incisos I ou II do caput deste artigo;

III - poderá ser estendida a bens manufaturados e serviços originários de Estados Partes do Mercado Comum do Sul (Mercosul), desde que haja reciprocidade com o País prevista em acordo internacional aprovado pelo Congresso Nacional e ratificado pelo Presidente da República.



§ 2º Para os bens manufaturados nacionais e serviços nacionais resultantes de desenvolvimento e inovação tecnológica no País, definidos conforme regulamento do Poder Executivo federal, a margem de preferência a que se refere o caput deste artigo poderá ser de até 20% (vinte por cento).”

32.2. Convém observar que o art. 27 estabelece a obrigatoriedade de divulgação, em sítio eletrônico oficial, a cada exercício financeiro, da relação de empresas favorecidas em decorrência da aplicação de margens de preferência, com indicação do volume de recursos destinados a cada uma delas.

32.3. **No caso concreto, a minuta de edital revela que a Administração realizará licitação sem margem de preferência, sendo hipótese cuja inserção deve ser avaliada pelo setor técnico.**

### **33. CLÁUSULA COM ÍNDICE DE REAJUSTAMENTO DE PREÇOS, COM DATA-BASE VINCULADA À DATA DO ORÇAMENTO ESTIMADO.**

33.1. O art. 25, §7º, da Lei nº 14.133, de 2021, estabelece que, independentemente do prazo de duração do contrato, será obrigatória a previsão no edital de índice de reajustamento de preço, com data base vinculada à data do orçamento estimado e com a possibilidade de ser estabelecido mais de um índice específico ou setorial, em conformidade com a realidade de mercado dos respectivos insumos. Confira-se:

Art. 25. O edital deverá conter o objeto da licitação e as regras relativas à convocação, ao julgamento, à habilitação, aos recursos e às penalidades da licitação, à fiscalização e à gestão do contrato, à entrega do objeto e às condições de pagamento (...)

§ 7º Independentemente do prazo de duração do contrato, será obrigatória a previsão no edital de índice de reajustamento de preço, com data-base vinculada à data do orçamento estimado e com a possibilidade de ser estabelecido mais de um índice específico ou setorial, em conformidade com a realidade de mercado dos respectivos insumos.

33.2. *No caso concreto, a minuta do Edital revela que a Administração não estabeleceu o índice de reajustamento de preço (INCC-DI) conforme exigência legal, adequando-se ao art. 25, §7º, da NLLC.*

### 34. MINUTA DE TERMO DE CONTRATO

34.1. Estabelece o art. 92 da Lei 14.133, de 2021, as cláusulas necessárias ao contrato, a saber:

Art. 92. São necessárias em todo contrato cláusulas que estabeleçam:

- I - O objeto e seus elementos característicos;
- II - A vinculação ao edital de licitação e à proposta do licitante vencedor ou ao ato que tiver autorizado a contratação direta e à respectiva proposta;
- III - a legislação aplicável à execução do contrato, inclusive quanto aos casos omissos;
- IV - O regime de execução ou a forma de fornecimento;
- V - o preço e as condições de pagamento, os critérios, a data-base e a periodicidade do reajustamento de preços e os critérios de atualização monetária entre a data do adimplemento das obrigações e a do efetivo pagamento;
- VI - os critérios e a periodicidade da medição, quando for o caso, e o prazo para liquidação e para pagamento;
- VII - os prazos de início das etapas de execução, conclusão, entrega, observação e recebimento definitivo, quando for o caso;
- VIII - o crédito pelo qual correrá a despesa, com a indicação da classificação funcional programática e da categoria econômica;
- IX - A matriz de risco, quando for o caso;
- X - O prazo para resposta ao pedido de repactuação de preços, quando for o caso;
- XI - o prazo para resposta ao pedido de restabelecimento do equilíbrio econômico-financeiro, quando for o caso;
- XII - as garantias oferecidas para assegurar sua plena execução, quando exigidas, inclusive as que forem oferecidas pelo contratado no caso de antecipação de valores a título de pagamento;
- XIII - o prazo de garantia mínima do objeto, observados os prazos mínimos estabelecidos nesta Lei e nas normas técnicas aplicáveis, e as condições de manutenção e assistência técnica, quando for o caso;
- XIV - os direitos e as responsabilidades das partes, as penalidades cabíveis e os valores das multas e suas bases de cálculo;
- XV - As condições de importação e a data e a taxa de câmbio para conversão, quando for o caso;
- XVI - a obrigação do contratado de manter, durante toda a execução do contrato, em compatibilidade com as obrigações por ele assumidas, todas as condições exigidas para a habilitação na licitação, ou para a qualificação, na contratação direta;
- XVII - a obrigação de o contratado cumprir as exigências de reserva de cargos prevista em lei, bem como em outras normas específicas, para pessoa com deficiência, para reabilitado da Previdência Social e para aprendiz;
- XVIII - o modelo de gestão do contrato, observados os requisitos definidos em regulamento;

XIX - os casos de extinção.

(...)

§ 2º De acordo com as peculiaridades de seu objeto e de seu regime de execução, o contrato conterá cláusula que preveja período antecedente à expedição da ordem de serviço para verificação de pendências, liberação de áreas ou adoção de outras providências cabíveis para a regularidade do início de sua execução.

§ 3º Independentemente do prazo de duração, o contrato deverá conter cláusula que estabeleça o índice de reajustamento de preço, com data-base vinculada à data do orçamento estimado, e poderá ser estabelecido mais de um índice específico ou setorial, em conformidade com a realidade de mercado dos respectivos insumos.

(...)

§ 5º Nos contratos de obras e serviços de engenharia, sempre que compatível com o regime de execução, a medição será mensal.

34.2. A minuta de termo de contrato não observou a minuta segue o modelo elaborado pela Advocacia-Geral da União para obra de engenharia.

34.3. Observa-se que não houve informação acerca do regime de execução: **regime de empreitada por preço global.**

34.4. No que diz respeito a vigência, pelo objeto contratual envolver obra, **recomenda-se que** adeque o contrato para consignar que o prazo de vigência, será automaticamente prorrogado, independentemente de termo aditivo, quando o objeto não for concluído no período firmado no contrato, ressalvadas as providências cabíveis no caso de culpa do contratado, previstas neste instrumento, excluindo outras disposições estranhas a esse texto.

34.5. Não houve cumprimento do art. 92, inciso IV, VII e XVIII, da Lei 14.133, de 2021, exigindo, em especial a alocação da matriz de risco do contrato, estabelecendo com base na matriz de risco previamente ao processo licitatório, como se dará a divisão dos riscos da obra durante a execução contratual;

34.6. Observa-se que deverá estabelecer, na cláusula denominada MATRIZ DE RISCO, a quem será suportado os riscos do empreendimento, constando no contrato, o risco do contratado, do contratante e os riscos que serão compartilhados entre ambos, para a plena execução contratual.

34.7. Não houve cláusula de reajuste, conforme previsto no art. 92, inciso V, da Lei 14.133, de 2021, conforme também enumerado no item 33.2, sendo que exige a adequação do contrato neste sentido, sugerindo a seguinte redação:

Página 64 de 77

Prefeitura Mun. Paulo Frontin	PROCESSO Nº FOLHA Nº 378
----------------------------------	-----------------------------

**CLÁUSULA SÉTIMA - REAJUSTE (art. 92, V)**

- 7.1. → Os preços inicialmente contratados são fixos e irrevogáveis no prazo de um ano contado da data do orçamento estimado. ¶
- 7.1.1. → O orçamento estimado pela Administração baseou-se nas planilhas referenciais [elaboradas com base no SINAPI (SICRO) do mês XXXX do ano de XXXX] OU [datadas de \_\_\_\_/\_\_\_\_/\_\_\_\_]. ¶
- 7.2. → Após o interregno de um ano, e independentemente de pedido do contratado, os preços iniciais serão reajustados, mediante a aplicação, pelo contratante, do índice \_\_\_\_\_ (indicar o índice a ser adotado), exclusivamente para as obrigações iniciadas e concluídas após a ocorrência da anualidade. ¶
- 7.3. → Nos reajustes subsequentes ao primeiro, o interregno mínimo de um ano será contado a partir dos efeitos financeiros do último reajuste. ¶
- 7.4. → No caso de atraso ou não divulgação do(s) índice(s) de reajustamento, o contratante pagará ao contratado a importância calculada pela última variação conhecida, liquidando a diferença correspondente tão logo seja(m) divulgado(s) o(s) índice(s) definitivo(s). ¶
- 7.4.1. → Fica o Contratado obrigado a apresentar memória de cálculo referente ao reajustamento de preços do valor remanescente, sempre que este ocorrer. ¶
- 7.5. → Nas aferições finais, o(s) índice(s) utilizado(s) para reajuste será(ão), obrigatoriamente, o(s) definitivo(s). ¶
- 7.6. → Caso o(s) índice(s) estabelecido(s) para reajustamento venha(m) a ser extinto(s) ou de qualquer forma não possa(m) mais ser utilizado(s), será(ão) adotado(s), em substituição, o(s) que vier(em) a ser determinado(s) pela legislação então em vigor. ¶
- 7.7. → Na ausência de previsão legal quanto ao índice substituto, as partes elegerão novo índice oficial, para reajustamento do preço do valor remanescente, por meio de termo aditivo. ¶
- 7.8. → O reajuste será realizado por apostilamento. ¶

34.8. Não houve o atendimento do art. 92, inciso X, XI e XIV, da Lei 14.133, de 2021. Para atender os dispositivos legais, sugestiona a seguinte redação:

**CLÁUSULA OITAVA - OBRIGAÇÕES DO CONTRATANTE (art. 92, X, XI e XIV)**

- 8.1. → São obrigações do Contratante: ¶
- 8.2. → Exigir o cumprimento de todas as obrigações assumidas pelo Contratado, de acordo com o contrato e seus anexos; ¶
- 8.3. → Receber o objeto no prazo e condições estabelecidas no Termo de Referência; ¶
- 8.4. → Notificar o Contratado por escrito da ocorrência de eventuais imperfeições, falhas ou irregularidades constatadas no curso da execução dos serviços, fixando prazo para a sua correção, certificando-se de que as soluções por ele propostas sejam as mais adequadas. ¶
- 8.5. → Notificar o Contratado, por escrito, sobre vícios, defeitos ou incorreções verificadas no objeto fornecido, para que seja por ele substituído, reparado ou corrigido, no total ou em parte, às suas expensas; ¶
- 8.6. → Acompanhar e fiscalizar a execução do contrato e o cumprimento das obrigações pelo Contratado; ¶
- 8.7. → Comunicar a empresa para emissão de Nota Fiscal no que se refere à parcela incontroversa da execução do objeto, para efeito de liquidação e pagamento, quando houver controvérsia sobre a execução do objeto, quanto à dimensão, qualidade e quantidade, conforme o art. 143 da Lei nº 14.133, de 2021; ¶

- 8.8. → Efetuar o pagamento ao Contratado do valor correspondente à execução do objeto, no prazo, forma e condições estabelecidos no presente Contrato e no Termo de Referência;¶
- 8.9. → Aplicar ao Contratado as sanções previstas na lei e neste Contrato;¶
- 8.10. → Cientificar o órgão de representação judicial da Advocacia-Geral da União para adoção das medidas cabíveis quando do descumprimento de obrigações pelo Contratado;¶
- 8.11. → Explicitamente emitir decisão sobre todas as solicitações e reclamações relacionadas à execução do presente Contrato, ressalvados os requerimentos manifestamente impertinentes, meramente protelatórios ou de nenhum interesse para a boa execução do ajuste.¶
- 8.11.1. → ~~A Administração terá o prazo de XXXXXXXX, a contar da data do protocolo do requerimento para decidir, admitida a prorrogação motivada, por igual período.~~¶
- 8.12. → Responder eventuais pedidos de reestabelecimento do equilíbrio econômico-financeiro feitos pelo contratado no prazo máximo de XXXXXX.¶
- 8.13. → ~~Notificar os emitentes das garantias quanto ao início de processo administrativo para apuração de descumprimento de cláusulas contratuais.~~¶
- 8.14. → Comunicar o Contratado na hipótese de posterior alteração do projeto pelo Contratante, no caso do art. 93, §2º, da Lei nº 14.133, de 2021.¶
- 8.15. → Fornecer por escrito as informações necessárias para o desenvolvimento dos serviços objeto do contrato.¶
- 8.16. → Realizar avaliações periódicas da qualidade dos serviços, após seu recebimento.¶
- 8.17. → Exigir do Contratado que providencie a seguinte documentação como condição indispensável para o recebimento definitivo de objeto, quando for o caso:¶
- a) → "as-built", elaborado pelo responsável por sua execução;¶
  - b) → comprovação das ligações definitivas de energia, água, telefone e gás;¶
  - c) → laudo de vistoria do corpo de bombeiros aprovando o serviço;¶
  - d) → carta "habite-se", emitida pela prefeitura; e¶
  - e) → certidão negativa de débitos previdenciários específica para o registro da obra junto ao Cartório de Registro de Imóveis;¶
- 8.18. → Arquivar, entre outros documentos, de projetos, "as-built", especificações técnicas, orçamentos, termos de recebimento, contratos e aditamentos, relatórios de inspeções técnicas após o recebimento do serviço e notificações expedidas.¶
- 8.19. → Assegurar que o ambiente de trabalho, inclusive seus equipamentos e instalações, apresentem condições adequadas ao cumprimento, pelo Contratado, das normas de segurança e saúde no trabalho, quando o serviço for executado em suas dependências, ou em local por ela designado.¶
- 8.20. → Não responder por quaisquer compromissos assumidos pelo Contratado com terceiros, ainda que vinculados à execução do contrato, bem como por qualquer dano causado a terceiros em decorrência de ato do Contratado, de seus empregados, prepostos ou subordinados.¶
- 8.21. → Previamente à expedição da ordem de serviço, verificar pendências, liberar áreas e/ou adotar providências cabíveis para a regularidade do início da sua execução.¶

34.9. Não houve o atendimento do art. 92, inciso XIV, XVI e XVII, da Lei 14.133, de 2021. Para atender os dispositivos legais, sugestiona a seguinte redação:

**CLÁUSULA NONA - OBRIGAÇÕES DO CONTRATADO (art. 92, XIV, XVI e XVII)**

- 9.1. → O Contratado deve cumprir todas as obrigações constantes deste Contrato e de seus anexos, assumindo como exclusivamente seus os riscos e as despesas decorrentes da boa e perfeita execução do objeto, observando, ainda, as obrigações a seguir dispostas: ¶
- 9.2. → Manter preposto aceito pela Administração no local do serviço para representá-lo na execução do contrato. ¶
- 9.2.1. → A indicação ou a manutenção do preposto da empresa poderá ser recusada pelo órgão ou entidade, desde que devidamente justificada, devendo a empresa designar outro para o exercício da atividade. ¶
- 9.3. → Atender às determinações regulares emitidas pelo fiscal do contrato ou autoridade superior (art. 137, II) e prestar todo esclarecimento ou informação por eles solicitados; ¶
- 9.4. → Alocar os empregados necessários ao perfeito cumprimento das cláusulas deste contrato, com habilitação e conhecimento adequados, fornecendo os materiais, equipamentos, ferramentas e utensílios demandados, cuja quantidade, qualidade e tecnologia deverão atender às recomendações de boa técnica e a legislação de regência; ¶
- 9.5. → Reparar, corrigir, remover, reconstruir ou substituir, às suas expensas, no total ou em parte, no prazo fixado pelo fiscal do contrato, os serviços nos quais se verificarem vícios, defeitos ou incorreções resultantes da execução ou dos materiais empregados; ¶
- 9.6. → Responsabilizar-se pelos vícios e danos decorrentes da execução do objeto, de acordo com o Código de Defesa do Consumidor (Lei nº 8.078, de 1990), bem como por todo e qualquer dano causado à Administração ou terceiros, não reduzindo essa responsabilidade a fiscalização ou o acompanhamento da execução contratual pelo Contratante, que ficará autorizado a descontar dos pagamentos devidos ou da garantia, caso exigida no edital, o valor correspondente aos danos sofridos; ¶
- 9.7. → Efetuar comunicação ao Contratante, assim que tiver ciência da impossibilidade de realização ou finalização do serviço no prazo estabelecido, para adoção de ações de contingência cabíveis. ¶
- 9.8. → Não contratar, durante a vigência do contrato, cônjuge, companheiro ou parente em linha reta, colateral ou por afinidade, até o terceiro grau, de dirigente do contratante ou do fiscal ou gestor do contrato, nos termos do artigo 48, parágrafo único, da Lei nº 14.133, de 2021. ¶
- 9.9. → Quando não for possível a verificação da regularidade no Sistema de Cadastro de Fornecedor - SICAF, o contratado deverá entregar ao setor responsável pela fiscalização do contrato, até o dia trinta do mês seguinte ao da prestação dos serviços, os seguintes documentos: ¶
- a) → prova de regularidade relativa à Seguridade Social; ¶
  - b) → certidão conjunta relativa aos tributos federais e à Dívida Ativa da União; ¶
  - c) → certidões que comprovem a regularidade perante a Fazenda Municipal ou Distrital do domicílio ou sede do contratado; ¶
  - d) → Certidão de Regularidade do FGTS - CRF; e ¶
  - e) → Certidão Negativa de Débitos Trabalhistas - CNDT; ¶
- 9.10. → Responsabilizar-se pelo cumprimento das obrigações previstas em Acordo, Convenção, Dissídio Coletivo de Trabalho ou equivalentes das categorias abrangidas pelo contrato, por todas as obrigações trabalhistas, sociais, previdenciárias, tributárias e as demais previstas em legislação específica, cuja inadimplência não transfere a responsabilidade ao Contratante; ¶

- 9.11. → Comunicar ao Fiscal do contrato, no prazo de 24 (vinte e quatro) horas, qualquer ocorrência anormal ou acidente que se verifique no local dos serviços.¶
- 9.12. → Prestar todo esclarecimento ou informação solicitada pelo Contratante ou por seus prepostos, garantindo-lhes o acesso, a qualquer tempo, ao local dos trabalhos, bem como aos documentos relativos à execução do empreendimento.¶
- 9.13. → Paralisar, por determinação do Contratante, qualquer atividade que não esteja sendo executada de acordo com a boa técnica ou que ponha em risco a segurança de pessoas ou bens de terceiros.¶
- 9.14. → Promover a guarda, manutenção e vigilância de materiais, ferramentas, e tudo o que for necessário à execução do objeto, durante a vigência do contrato.¶
- 9.15. → Conduzir os trabalhos com estrita observância às normas da legislação pertinente, cumprindo as determinações dos Poderes Públicos, mantendo sempre limpo o local dos serviços e nas melhores condições de segurança, higiene e disciplina.¶
- 9.16. → Submeter previamente, por escrito, ao Contratante, para análise e aprovação, quaisquer mudanças nos métodos executivos que fujam às especificações do memorial descritivo ou instrumento congêneres.¶
- 9.17. → Não permitir a utilização de qualquer trabalho do menor de dezesseis anos, exceto na condição de aprendiz para os maiores de quatorze anos, nem permitir a utilização do trabalho do menor de dezoito anos em trabalho noturno, perigoso ou insalubre.¶
- 9.18. → Manter durante toda a vigência do contrato, em compatibilidade com as obrigações assumidas, todas as condições exigidas para habilitação na licitação.¶
- 9.19. → Cumprir, durante todo o período de execução do contrato, a reserva de cargos prevista em lei para pessoa com deficiência, para reabilitado da Previdência Social ou para aprendiz, bem como as reservas de cargos previstas na legislação (art. 116).¶
- 9.20. → Comprovar a reserva de cargos a que se refere a cláusula acima, no prazo fixado pelo fiscal do contrato, com a indicação dos empregados que preencheram as referidas vagas (art. 116, parágrafo único).¶
- 9.21. → Guardar sigilo sobre todas as informações obtidas em decorrência do cumprimento do contrato.¶
- 9.22. → Arcar com o ônus decorrente de eventual equívoco no dimensionamento dos quantitativos de sua proposta, inclusive quanto aos custos variáveis decorrentes de fatores futuros e incertos, devendo complementá-los, caso o previsto inicialmente em sua proposta não seja satisfatório para o atendimento do objeto da contratação, exceto quando ocorrer algum dos eventos arrolados no art. 124, II, d, da Lei nº 14.133, de 2021.¶
- 9.23. → Cumprir, além dos postulados legais vigentes de âmbito federal, estadual ou municipal, as normas de segurança do Contratante.¶
- 
- 9.27. → Manter os empregados nos horários predeterminados pelo Contratante.¶
- 9.28. → Apresentar os empregados devidamente identificados por meio de crachá.¶
- 9.29. → Apresentar ao Contratante, quando for o caso, a relação nominal dos empregados que adentrarão no órgão para a execução do serviço.¶
- 9.30. → Observar os preceitos da legislação sobre a jornada de trabalho, conforme a categoria profissional.¶
- 9.31. → Atender às solicitações do Contratante quanto à substituição dos empregados alocados, no prazo fixado pela fiscalização do contrato, nos casos em que ficar constatado descumprimento das obrigações relativas à execução do serviço, conforme descrito nas especificações do objeto.¶
- 9.32. → Instruir seus empregados quanto à necessidade de acatar as Normas Internas do Contratante.¶
- 9.33. → Instruir seus empregados a respeito das atividades a serem desempenhadas, alertando-os a não executarem atividades não abrangidas pelo contrato, devendo o Contratado relatar ao Contratante toda e qualquer ocorrência neste sentido, a fim de evitar desvio de função.¶
- 9.34. → Instruir os seus empregados, quanto à prevenção de incêndios nas áreas do Contratante.¶
- 9.35. → Adotar as providências e precauções necessárias, inclusive consulta nos respectivos órgãos, se necessário for, a fim de que não venham a ser danificadas as redes hidrossanitárias, elétricas e de comunicação.¶
- 9.36. → Estar registrada ou inscrita no Conselho Profissional competente, conforme as áreas de atuação previstas no Termo de Referência, em plena validade.¶
- 9.37. → Obter junto aos órgãos competentes, conforme o caso, as licenças necessárias e demais documentos e autorizações exigíveis, na forma da legislação aplicável.¶
- 9.38. → Elaborar o Diário de Obra, incluindo diariamente, pelo Engenheiro preposto responsável, as informações sobre o andamento do empreendimento, tais como, número de funcionários, de equipamentos, condições de trabalho, condições meteorológicas, serviços executados, registro de ocorrências e outros fatos relacionados, bem como os comunicados à Fiscalização e situação das atividades em relação ao cronograma previsto.¶

9.39. → Refazer, às suas expensas, os trabalhos executados em desacordo com o estabelecido nas especificações, bem como substituir aqueles realizados com materiais defeituosos ou com vício de construção, pelo prazo de 05 (cinco) anos, contado da data de emissão do Termo de Recebimento Definitivo.¶

9.40. → Utilizar somente matéria-prima florestal procedente, nos termos do artigo 11 do Decreto nº 5.975, de 2006, de:¶

- a) → manejo florestal, realizado por meio de Plano de Manejo Florestal Sustentável -- PMFS devidamente aprovado pelo órgão competente do Sistema Nacional do Meio Ambiente -- SISNAMA;¶
- b) → supressão da vegetação natural, devidamente autorizada pelo órgão competente do Sistema Nacional do Meio Ambiente -- SISNAMA;¶
- c) → florestas plantadas; e¶
- d) → outras fontes de biomassa florestal, definidas em normas específicas do órgão ambiental competente.¶

9.41. → Comprovar a procedência legal dos produtos ou subprodutos florestais utilizados em cada etapa da execução contratual, nos termos do artigo 4º, inciso IX, da Instrução Normativa SLTI/MP nº 1, de 19/01/2010, por ocasião da respectiva medição, mediante a apresentação dos seguintes documentos, conforme o caso:¶

- a) → Cópia autenticada das notas fiscais de aquisição dos produtos ou subprodutos florestais;¶
- b) → Cópia dos Comprovaantes de Registro do fornecedor e do transportador dos produtos ou subprodutos florestais junto ao Cadastro Técnico Federal de Atividades Potencialmente Poluidoras ou Utilizadoras de Recursos Ambientais - CTF, mantido pelo IBAMA, quando tal inscrição for obrigatória, acompanhados dos respectivos Certificados de Regularidade válidos, conforme artigo 17, inciso II, da Lei nº 6.938, de 1981, e legislação correlata;¶
- c) → Documento de Origem Florestal -- DOF, instituído pela Portaria nº 253, de 18/08/2006, do Ministério do Meio Ambiente, e Instrução Normativa IBAMA nº 21, de 24/12/2014, quando se tratar de produtos ou subprodutos florestais de origem nativa cujo transporte e armazenamento exijam a emissão de tal licença obrigatória; e¶

9.41.1. → Caso os produtos ou subprodutos florestais utilizados na execução contratual tenham origem em Estado que possua documento de controle próprio, o Contratado deverá apresentá-lo, em complementação ao DOF, a fim de demonstrar a regularidade do transporte e armazenamento nos limites do território estadual.¶

9.42. → Observar as diretrizes, critérios e procedimentos para a gestão dos resíduos da construção civil estabelecidos na Resolução nº 307, de 05/07/2002, com as alterações posteriores, do Conselho Nacional de Meio Ambiente - CONAMA, conforme artigo 4º, §§ 2º e 3º, da Instrução Normativa SLTI/MP nº 1, de 19/01/2010, nos seguintes termos:¶

9.42.1. → O gerenciamento dos resíduos originários da contratação deverá obedecer às diretrizes técnicas e procedimentos do Programa Municipal de Gerenciamento de Resíduos da Construção Civil, ou do Projeto de Gerenciamento de Resíduos da Construção Civil apresentado ao órgão competente, conforme o caso.¶

9.42.2. → Nos termos dos artigos 3º e 10º da Resolução CONAMA nº 307, de 05/07/2002, o Contratado deverá providenciar a destinação ambientalmente adequada dos resíduos da construção civil originários da contratação, obedecendo, no que couber, aos seguintes procedimentos:¶

9.42.2.1. resíduos Classe A (reutilizáveis ou recicláveis como agregados): deverão ser reutilizados ou reciclados na forma de agregados, ou encaminhados a aterros de resíduos classe A de preservação de material para usos futuros.¶

9.42.2.2. resíduos Classe B (recicláveis para outras destinações): deverão ser reutilizados, reciclados ou encaminhados a áreas de armazenamento temporário, sendo dispostos de modo a permitir a sua utilização ou reciclagem futura.¶

9.42.2.3. resíduos Classe C (para os quais não foram desenvolvidas tecnologias ou aplicações economicamente viáveis que permitam a sua reciclagem/recuperação): deverão ser armazenados, transportados e destinados em conformidade com as normas técnicas específicas.¶

9.42.2.4. resíduos Classe D (perigosos, contaminados ou prejudiciais à saúde): deverão ser armazenados, transportados, reutilizados e destinados em conformidade com as normas técnicas específicas.¶

9.42.3. → Em nenhuma hipótese o Contratado poderá dispor os resíduos originários da contratação em aterros de resíduos sólidos urbanos, áreas de "bota fora", encostas, corpos d'água, lotes vagos e áreas protegidas por Lei, bem como em áreas não licenciadas.¶



- 9.42.4. → Para fins de fiscalização do fiel cumprimento do Programa Municipal de Gerenciamento de Resíduos da Construção Civil, ou do Projeto de Gerenciamento de Resíduos da Construção Civil, conforme o caso, o Contratado comprovará, sob pena de multa, que todos os resíduos removidos estão acompanhados de Controle de Transporte de Resíduos, em conformidade com as normas da Agência Brasileira de Normas Técnicas - ABNT, ABNT-NBR 95, 15.112, 15.113, 15.114, 15.115 e 15.116, de 2004.¶
- 9.43. → Observar as seguintes diretrizes de caráter ambiental:¶
- 9.43.1. → ¶
- 9.43.2. → Qualquer instalação, equipamento ou processo, situado em local fixo, que libere ou emita matéria para a atmosfera, por emissão pontual ou fugitiva, utilizado na execução contratual, deverá respeitar os limites máximos de emissão de poluentes admitidos na Resolução CONAMA n.º 382, de 28/12/2006, e legislação correlata, de acordo com o poluente e o tipo de fonte.¶
- 9.43.3. → Na execução contratual, conforme o caso, a emissão de ruídos não poderá ultrapassar os níveis considerados aceitáveis pela Norma NBR-10.151 - Avaliação do Ruído em Áreas Habitadas visando o conforto da comunidade, da Associação Brasileira de Normas Técnicas - ABNT, ou aqueles estabelecidos na NBR-10.152 - Níveis de Ruído para conforto acústico, da Associação Brasileira de Normas Técnicas - ABNT, nos termos da Resolução CONAMA n.º 01, de 08/03/90, e legislação correlata.¶
- 9.44. → Nos termos do artigo 4.º, § 3.º, da Instrução Normativa SLT/MP n.º 1, de 19/01/2010, deverão ser utilizados, na execução contratual, agregados reciclados, sempre que existir a oferta de tais materiais, capacidade de suprimento e custo inferior em relação aos agregados naturais, inserindo-se na planilha de formação de preços os custos correspondentes.¶
- 9.45. → Responder por qualquer acidente de trabalho na execução dos serviços, por uso indevido de patentes registradas em nome de terceiros, por danos resultantes de defeitos ou incorreções dos serviços ou dos bens do Contratante, de seus funcionários ou de terceiros, ainda que ocorridos em via pública junto ao serviço de engenharia.¶
- 9.46. → Realizar, conforme o caso, por meio de laboratórios previamente aprovados pela fiscalização e sob suas custas, os testes, ensaios, exames e provas que lhe caibam necessárias ao controle de qualidade dos materiais, serviços e equipamentos a serem aplicados nos trabalhos, conforme procedimento previsto nas especificações.¶
- 9.47. → Providenciar, conforme o caso, as ligações definitivas das utilidades previstas no projeto (água, esgoto, gás, energia elétrica, telefone etc.), bem como atuar junto aos órgãos federais, estaduais e municipais e concessionárias de serviços públicos para a obtenção de licenças e regularização dos serviços e atividades concluídas (ex.: Habite-se, Licença Ambiental de Operação etc.).¶

#### 34.10. Caso, tenha transfiro a obrigação para a elaboração do Projeto Executivo a futura contratada:

9.48. → Fornecer os projetos executivos desenvolvidos pelos Contratados, que formarão um conjunto de documentos técnicos, gráficos e descritivos referentes aos segmentos especializados de engenharia, previamente e devidamente compatibilizados, de modo a considerar todas as possíveis interferências capazes de oferecer impedimento total ou parcial, permanente ou temporário, à execução do empreendimento, de maneira a abrangê-lo em seu todo, compreendendo a completa caracterização e entendimento de todas as suas especificações técnicas, para posterior execução e implantação do objeto garantindo a plena compreensão das informações prestadas, bem como sua aplicação correta nos trabalhos.¶

9.48.6. → A elaboração dos projetos executivos deverá partir das soluções desenvolvidas nos anteprojetos constantes neste Termo de Referência e seus anexos (Cedmo de Encargos e Especificações Técnicas) e apresentar o detalhamento dos elementos construtivos e especificações técnicas, incorporando as alterações exigidas pelas mútuas interferências entre os diversos projetos.¶

9.49. → Em se tratando de atividades que envolvam serviços de natureza intelectual, após a assinatura do contrato, o Contratado deverá participar de reunião inicial, devidamente registrada em Ata, para dar início à execução do serviço, com o esclarecimento das obrigações contratuais, em que estejam presentes os técnicos responsáveis pela elaboração do termo de referência, o gestor do contrato, o fiscal técnico do contrato, o fiscal administrativo do contrato, se houver, os técnicos da área requisitante, o preposto da empresa e os garantes das áreas que executarão os serviços contratados.¶

34.11. Não houve o atendimento do art. 92, inciso XII, da Lei 14.133, de 2021. Observar que a JUSTIFICATIVA TÉCNICA constante em fl. 201, solicitou a garantia a execução. Para atender os dispositivos legais, sugestiona a seguinte redação:

11.4. → A contratação conta com garantia de execução, na modalidade seguro-garantia, com cláusula de retomada, conforme art. 102 da Lei nº 14.133, de 2021, em valor correspondente a X% (XXX por cento) do valor inicial/total/anual do contrato. ¶

11.4.1. → Em caso de inadimplemento pelo Contratado, a seguradora deverá assumir a execução e concluir o objeto do contrato (Lei nº 14.133/2021, art. 102). ¶

11.4.2. → A seguradora figura como interveniente anuente do presente contrato, e nesta qualidade também deverá figurar dos termos aditivos que vierem a ser firmados, e poderá: ¶

- a) → Ter livre acesso às instalações em que for executado o contrato principal. ¶
- b) → Acompanhar a execução do contrato principal. ¶
- c) → Ter acesso a auditoria técnica e contábil. ¶
- d) → Requerer esclarecimentos ao responsável técnico pela obra ou pelo fornecimento. ¶

11.4.3. → A emissão de empenho em nome da seguradora, ou a quem ela indicar para a conclusão do contrato, será autorizada desde que demonstrada sua regularidade fiscal. ¶

11.4.4. → A seguradora poderá subcontratar a conclusão do contrato, total ou parcialmente. ¶

11.4.5. → Na hipótese de inadimplemento do contratado, serão observadas as seguintes disposições: ¶

- a) → Caso a seguradora execute e conclua o objeto do contrato, estará isenta da obrigação de pagar a importância segurada indicada na apólice. ¶

b) → Caso a seguradora não assuma a execução do contrato, pagará a integralidade da importância segurada indicada na apólice. ¶

11.7. → Caso utilizada a modalidade de seguro-garantia, a apólice deverá ter validade durante a vigência do contrato e por mais 90 (noventa) dias após término deste prazo de vigência, permanecendo em vigor mesmo que o contratado não pague o prêmio nas datas convencionadas. ¶

11.8. → A apólice do seguro-garantia deverá acompanhar as modificações referentes à vigência do contrato principal mediante a emissão do respectivo endosso pela seguradora. ¶

11.9. → Será permitida a substituição da apólice de seguro-garantia na data de renovação ou de aniversário, desde que mantidas as condições e coberturas da apólice vigente e nenhum período fique descoberto, ressalvado o disposto no item 11.10 deste contrato. ¶

11.10. → Na hipótese de suspensão do contrato por ordem ou inadimplemento da Administração, o contratado ficará desobrigado de renovar a garantia ou de endossar a apólice de seguro até a ordem de reinício da execução ou o adimplemento pela Administração. ¶

11.11. → A garantia assegurará, qualquer que seja a modalidade escolhida, o pagamento de: ¶

- 11.11.1. → prejuízos advindos do não cumprimento do objeto do contrato e do não adimplemento das demais obrigações nele previstas; ¶
- 11.11.2. → multas, moratórias e punitivas aplicadas pela Administração à contratada; e ¶
- 11.11.3. → obrigações trabalhistas e previdenciárias de qualquer natureza e para com o FGTS, não adimplidas pelo contratado, quando couber. ¶

11.12. → A modalidade seguro-garantia somente será aceita se contemplar todos os eventos indicados no item 11.11, observada a legislação que rege a matéria. ¶

11.13. → A garantia em dinheiro deverá ser efetuada em favor do contratante, em conta específica na Caixa Econômica Federal, com correção monetária. ¶

11.14. → Caso a opção seja por utilizar títulos da dívida pública, estes devem ter sido emitidos sob a forma escritural, mediante registro em sistema centralizado de liquidação e de custódia autorizado pelo Banco Central do Brasil, e avaliados pelos seus valores econômicos, conforme definido pelo Ministério competente. ¶

¶

11.15. → No caso de garantia na modalidade de fiança bancária, deverá ser emitida por banco ou instituição financeira devidamente autorizada a operar no País pelo Banco Central do Brasil, e deverá constar expressa renúncia do fiador aos benefícios do artigo 827 do Código Civil. ¶

11.16. → No caso de alteração do valor do contrato, ou prorrogação de sua vigência, a garantia deverá ser ajustada ou renovada, seguindo os mesmos parâmetros utilizados quando da contratação. ¶

11.17. → Se o valor da garantia for utilizado total ou parcialmente em pagamento de qualquer obrigação, o Contratado obriga-se a fazer a respectiva reposição no prazo máximo de ..... (.....) dias úteis, contados da data em que for notificada. ¶

11.18. → O Contratante executará a garantia na forma prevista na legislação que rege a matéria. ¶

11.18.1. → O emitente da garantia ofertada pelo contratado deverá ser notificado pelo contratante quanto ao início de processo administrativo para apuração de descumprimento de cláusulas contratuais (art. 137, § 4º, da Lei n.º 14.133, de 2021). ¶

11.18.2. → Caso se trate da modalidade seguro-garantia, ocorrido o sinistro durante a vigência da apólice, sua caracterização e comunicação poderão ocorrer fora desta vigência, não caracterizando fato que justifique a negativa do sinistro, desde que respeitados os prazos prescricionais aplicados ao contrato de seguro, nos termos do art. 20 da Circular Susep n.º 002, de 11 de abril de 2022. ¶

11.19. → Extinguir-se-á a garantia com a restituição da apólice, carta fiança ou autorização para a liberação de importâncias depositadas em dinheiro a título de garantia, acompanhada de declaração do contratante, mediante termo circunstanciado, de que o contratado cumpriu todas as cláusulas do contrato. ¶

11.20. → A garantia somente será liberada ou restituída após a fiel execução do contrato ou após a sua extinção por culpa exclusiva da Administração e, quando em dinheiro, será atualizada monetariamente. ¶

11.21. → O garantidor não é parte para figurar em processo administrativo instaurado pelo contratante com o objetivo de apurar prejuízos e/ou aplicar sanções à contratada. ¶

11.22. → O contratado autoriza o contratante a reter, a qualquer tempo, a garantia, na forma prevista no Edital e neste Contrato. ¶

11.23. → A garantia de execução é independente de eventual garantia do produto ou serviço prevista especificamente no Termo de Referência. ¶

34.12. Houve o atendimento do art. 92, inciso XIV, da Lei 14.133, de 2021.

34.13. Houve o atendimento do art. 92, inciso XIX, da Lei 14.133, de 2021.

34.14. Houve o atendimento do art. 92, inciso III, da Lei 14.133, de 2021.

34.15. Com relação a cláusula de publicação, deverá ser observado às previsões na Lei 14.133, de 2024, em especial as regras contidas no art. 94 da Lei 14.133, de 2021 e art. 202, do Decreto Municipal 313 de 2024 e a Lei Estadual n.º 19.851, de 2018, sugerindo a seguinte redação:

Incumbirá ao contratante divulgar o presente instrumento no Portal Nacional de Contratações Públicas (PNCP), na forma prevista no art. 94 da Lei 14.133, de 2021, bem como no respectivo sítio oficial na Internet, em atenção ao art. 91, caput, da Lei n.º 14.133, de 2021, e ao art. 8º, §2º, da Lei n. 12.527, de 2011, c/c art. 202 do Decreto Municipal 313 de 2024.

34.16. Sobre a garantia, recomenda-se utilizar e vincular aos parâmetros do art. 96 (incisos I a III do § 1º) da Lei nº 14.133/2021, de modo a também pode incluir a opção pelo seguro-garantia, mantendo as demais regras da cláusula décima primeira.

34.17. Já a cláusula das infrações e sanções administrativas, ela deve estar em harmonia com o projeto básico, o que reclama, em linhas gerais, que a CCONT se oriente pelas previsões relativas as multas previstas no projeto básico, apenas complementando a hipótese relativa ao atraso do oferecimento, suplementação ou reposição da garantia, pois, de resto, para não gerar antagonismos entre tais documentos.

34.18. Os arts. 7º e 8º da Lei nº 14.133, de 2021, tratam da designação dos agentes públicos para desempenho das funções essenciais à execução da lei, conforme se extrai das normas abaixo transcritas:

“Art. 7º Caberá à autoridade máxima do órgão ou da entidade, ou a quem as normas de organização administrativa indicarem, promover gestão por competências e designar agentes públicos para o desempenho das funções essenciais à execução desta Lei que preencham os seguintes requisitos:

I - Sejam, preferencialmente, servidor efetivo ou empregado público dos quadros permanentes da Administração Pública;

II - Tenham atribuições relacionadas a licitações e contratos ou possuam formação compatível ou qualificação atestada por certificação profissional emitida por escola de governo criada e mantida pelo poder público; e

III - não sejam cônjuge ou companheiro de licitantes ou contratados habituais da Administração nem tenham com eles vínculo de parentesco, colateral ou por afinidade, até o terceiro grau, ou de natureza técnica, comercial, econômica, financeira, trabalhista e civil.

§ 1º A autoridade referida no caput deste artigo deverá observar o princípio da segregação de funções, vedada a designação do mesmo agente público para atuação simultânea em funções mais suscetíveis a riscos, de modo a reduzir a possibilidade de ocultação de erros e de ocorrência de fraudes na respectiva contratação.

§ 2º O disposto no caput e no § 1º deste artigo, inclusive os requisitos estabelecidos, também se aplica aos órgãos de assessoramento jurídico e de controle interno da Administração.

Art. 8º A licitação será conduzida por agente de contratação, pessoa designada pela autoridade competente, entre servidores efetivos ou empregados públicos dos quadros permanentes da Administração Pública, para tomar decisões, acompanhar o trâmite da licitação, dar impulso ao procedimento licitatório e executar quaisquer outras atividades necessárias ao bom andamento do certame até a homologação.

§ 1º O agente de contratação será auxiliado por equipe de apoio e responderá individualmente pelos atos que praticar, salvo quando induzido a erro pela atuação da equipe.

§ 2º Em licitação que envolva bens ou serviços especiais, desde que observados os requisitos estabelecidos no art. 7º desta Lei, o agente de contratação poderá ser substituído por comissão de contratação formada por, no mínimo, 3 (três) membros, que responderão solidariamente por todos os atos praticados pela comissão, ressalvado o membro que expressar posição individual divergente fundamentada e registrada em ata lavrada na reunião em que houver sido tomada a decisão.

§ 3º As regras relativas à atuação do agente de contratação e da equipe de apoio, ao funcionamento da comissão de contratação e à atuação de fiscais e gestores de contratos de que trata esta Lei serão estabelecidas em regulamento, e deverá ser prevista a possibilidade de eles contarem com o apoio dos órgãos de assessoramento jurídico e de controle interno para o desempenho das funções essenciais à execução do disposto nesta Lei. (Regulamento) Vigência

§ 4º Em licitação que envolva bens ou serviços especiais cujo objeto não seja rotineiramente contratado pela Administração, poderá ser contratado, por prazo determinado, serviço de empresa ou de profissional especializado para assessorar os agentes públicos responsáveis pela condução da licitação.

§ 5º Em licitação na modalidade pregão, o agente responsável pela condução do certame será designado pregoeiro.”

34.19. As regras do art. 9º da Lei nº 14.133, de 2021, também apresentam algumas limitações a serem observadas no caso concreto:

“§ 1º Não poderá participar, direta ou indiretamente, da licitação ou da execução do contrato agente público de órgão ou entidade licitante ou contratante, devendo ser observadas as situações que possam configurar conflito de interesses no exercício ou após o exercício do cargo ou emprego, nos termos da legislação que disciplina a matéria.

§ 2º As vedações de que trata este artigo estendem-se a terceiro que auxilie a condução da contratação na qualidade de integrante de equipe de apoio, profissional especializado ou funcionário ou representante de empresa que preste assessoria técnica.”

34.20. O Decreto nº 303, de 2024, por sua vez, trata das regras para a atuação do agente de contratação e da equipe de apoio, bem como sobre o funcionamento da comissão de contratação e a atuação dos gestores e fiscais de contratos. Não há dúvidas que o planejamento da contratação deve contemplar todas as regras previstas no referido Decreto. Por conta de sua relevância, convém registrar que o Decreto Municipal tratou de forma mais aprofundada sobre o princípio da segregação de funções, que já estava previsto no artigo 5º e 7º, §1º, da Lei nº 14.133, de 2021, sendo certo que o administrador deve cuidar para que tais normas sejam observadas ao longo da fase interna e externa da licitação.

34.21. Desse modo, para além da observância aos dispositivos da Lei nº 14.133, de 2021, do Decreto nº 303, de 2024, deve a Administração cuidar para que as normas internas sejam observadas na tramitação processual.

### 35. PUBLICIDADE DO EDITAL E DO TERMO DO CONTRATO

35.1. Destacamos ainda que é obrigatória a divulgação e a manutenção do inteiro teor do edital de licitação e dos seus anexos e **do termo de contrato** no Portal Nacional de Contratações Públicas e a publicação de extrato do edital no Diário Oficial do Município, conforme determinam os art. 54, *caput* e §1º, e **art. 94** da Lei nº 14.133, de 2021 e art. 202 do Decreto Municipal 313 de 2024.

35.2. Consigna-se que – em cumprimento a Lei Estadual 19.851 de 2018 – haverá a necessidade de disponibilizar a cópia integral do processo no sítio eletrônico do município, devendo atualizar as informações, de acordo com o andamento das etapas do processo licitatório até o seu encerramento, com a inclusão do contrato.

35.3. Destacamos também que, após a homologação do processo licitatório, é obrigatória a disponibilização no Portal Nacional de Contratações Públicas (PNCP) dos documentos elaborados na fase preparatória que porventura não tenham integrado o edital e seus anexos, conforme determina o art. 54, §3º, da Lei nº 14.133, de 2021, e art. 202 do Decreto Municipal 313 de 2024.

### 36. CONCLUSÃO

36.1. Em face do exposto, nos limites da análise jurídica e excluídos os aspectos técnicos e o juízo de oportunidade e conveniência do ajuste, opina-se pela possibilidade jurídica do prosseguimento do presente processo, **desde que cumpridos os pontos resumidamente elencados a seguir:**

- a) Descrever a necessidade, conforme item 7.6 do Parecer;
- b) Realizar busca de outras soluções de mercado ou justificar, conforme item 8.5 do Parecer;
- c) Registrar a demanda no PCA, conforme item 12.4 do Parecer;
- d) Elaborar Projeto Básico, conforme item 15.8 do Parecer;

e) Consignar os requisitos exigidos de Habilitação Técnica no TR, ou Edital, conforme item 13, fl. 51, da JUSTIFICATIVA TÉCNICA.

f) Elaborar o Projeto Executivo ou justificar a transferência para o futuro contratado, conforme item 17.12 do Parecer;

g) Justificar o consulente, que o cronograma físico financeiro possui os parâmetros objetivos e eficazes de prazos para a execução de cada tipo de serviço, compatíveis com as praxes do mercado, evitando, assim, futuros aditivos de prazo, conforme item 26.4 do Parecer;

h) Prever cláusula expressa de concordância da contratada com a adequação do projeto que integrar o edital de licitação, e, as alterações contratuais sob alegação de falhas ou omissões em qualquer das peças, orçamentos, plantas, especificações, memoriais e estudos técnicos preliminares do projeto não poderão ultrapassar, no seu conjunto, 10% (dez por cento) do valor total do contrato, conforme item 27.2 do Parecer.

i) Adequar o Edital ao percentual de 10% (dez por cento), na forma indicada no art. 44, §1º, uma vez que a modalidade é concorrência.

j) Prever índice de reajuste, conforme art .25, §7º, da Lei de Licitações.


k) Em relação ao contrato, em relação ao contrato, indicar o regime de execução no contrato (34.3), adequar o prazo de vigência (34.4), consignar a matriz de risco contratual (34.6), prever cláusula de reajuste (34.7), adequar as obrigações do contratante (34.8), adequar as obrigações da contratada (34.9), adequar a garantia de execução (34.11), adequar a cláusula de publicação (34.16).

l) Observar as regras de publicidade, conforme 35.2 e 35.3 do Parecer

36.2. Somente após o acatamento das recomendações emitidas ao longo do parecer, ou após seu afastamento, de forma motivada, consoante previsão do art. 50, VII, da Lei de Processo Administrativo (Lei nº 9.784, de 1999), e conforme já alertado nas considerações preliminares desta manifestação, **será possível dar-se o prosseguimento do feito, nos seus demais termos, sem a necessidade de retorno para nova manifestação desta unidade jurídica, nos termos do Enunciado BPC nº 5, da AGU, aplicados de forma analógica.**

À consideração superior.

Paulo Frontin, 14 de agosto de 2024.

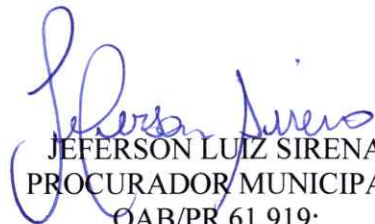  
JEFERSON LUIZ SIRENA  
PROCURADOR MUNICIPAL  
OAB/PR 61.919;



**ESTADO DO PARANÁ**  
**PREFEITURA MUNICIPAL DE PAULO FRONTIN**

**GABINETE DO PREFEITO**  
**AVISO DE EDITAL Nº 10/2024 DA CONCORRÊNCIA ELETRÔNICA Nº**  
**10/2024**

**AVISO DE ABERTURA DE LICITAÇÃO**  
**CONCORRÊNCIA ELETRÔNICA Nº 10/2024**  
**Processo Administrativo Nº 96/2024**

**Modo de Disputa: Fechado**

**Critério de Julgamento: Menor Preço Global.**

Objeto: CONTRATAÇÃO DE OBRA DE ENGENHARIA, PARA EXECUÇÃO DA OBRA DE CONSTRUÇÃO DE ALOJAMENTO NA CASA FAMILIAR RURAL DO MUNICÍPIO DE PAULO FRONTIN/PR, em conformidade com as especificações, quantidades e valores máximos admitidos e constantes no Termo de Referência, e demais disposições do Edital, no sitio paulofrontin.pr.gov.br.

Data da Sessão Pública: 30/09/2024 às 10:00 horas, na Prefeitura, à Rua Rui Barbosa, 204, Centro, Paulo Frontin/Pr. Cep. 84635-000, de segunda a sexta-feira, das 8:00 Horas às 12:00 e das 13:00 às 17:00 horas.

Paulo Frontin/Pr 20 de agosto de 2024

**LAURI MIGUEL HENKES JUNIOR.**

Diretor do Departamento de Licitação e Contratos

**Publicado por:**


Alecio Maroli


**Código Identificador: E97501ED**

Matéria publicada no Diário Oficial dos Municípios do Paraná no dia 21/08/2024. Edição 3093

A verificação de autenticidade da matéria pode ser feita informando o código identificador no site:

<https://www.diariomunicipal.com.br/amp/>

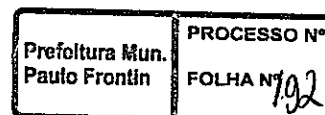

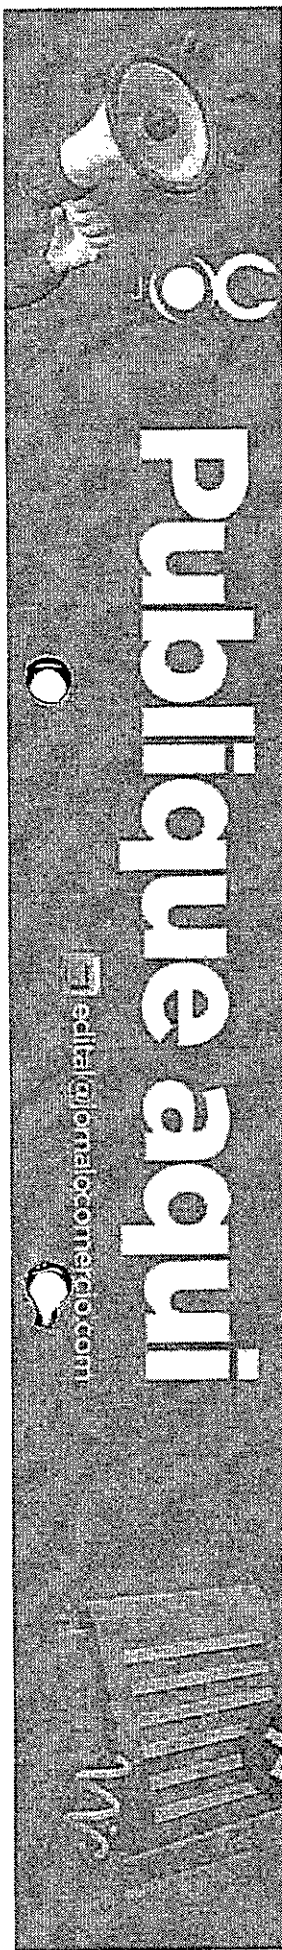

PREFEITURA MUNICIPAL DE PAULO FRONTIN  
AVISO DE ABERTURA DE LICITAÇÃO  
CONCORRÊNCIA ELETRÔNICA N.º 10/2024  
Processo Administrativo N.º 96/2024  
Modo de Disputa: Fechado  
Critério de Julgamento: Menor Preço Global.  
Objeto: CONTRATAÇÃO DE OBRA DE ENGENHARIA, PARA EXECUÇÃO DA OBRA DE CONSTRUÇÃO DE ALOJAMENTO NA CASA FAMILIAR RURAL DO MUNICÍPIO DE PAULO FRONTIN/PR, em conformidade com as especificações, quantidades e valores máximos admitidos e constantes no Termo de Referência, e demais disposições do Edital, no site paulofrontin.pr.gov.br. Data da Sessão Pública: 30/09/2024 às 10:00 horas, na Prefeitura, à Rua Rui Barbosa, 204, Centro, Paulo Frontin/Pr. Cep. 84635-000, de segunda a sexta-feira, das 8:00 Horas às 12:00 e das 13:00 às 17:00 horas.  
Paulo Frontin/Pr 20 de agosto de 2024  
LAURI MIGUEL HENKES JUNIOR.  
Diretor do Departamento de Licitação e Contratos

SÚMULA DE REQUERIMENTO DE RENOVAÇÃO DE LICENÇA AMBIENTAL SIMPLIFICADA  
Amilton Dzirba, CPF nº 979.868.529-68, toma público que irá requerer ao IAT, a Renovação de Licença Ambiental Simplificada - RLAS para as atividades de Produção de Carvão Vegetal, em 05 Fomos, instalada no Lote Rural Faxinal dos Silvérios, Cruz Machado/PR (Matr. n. 7.954).

REPÚBLICA FEDERATIVA DO BRASIL  
COMARCA DE UNIÃO DA VITÓRIA - ESTADO DO PARANÁ  
1º SERVIÇO DE REGISTRO DE IMÓVEIS  
EDIFÍCIO EXECUTIVE CENTER UNIÃO  
Avenida Getúlio Vargas, 185, 6º andar, sala 61 - FONE: (0xx42) 3522-3248.  
IBELMAR SELEME  
Agente Delegado  
EDITAL DE NOTIFICAÇÃO

IBELMAR SELEME, Agente Delegado do 1º Serviço de Registro de Imóveis da Comarca de União da Vitória, Estado do Paraná, faz saber, a todos quantos virem o presente edital ou dela notícia tiverem que, tendo restado frustrada a intimação pelo correio, com aviso de recebimento, vem, nos termos dos artigos 212 e 213 da Lei nº 6.015/73 (Lei dos Registros Públicos), NOTIFICAR, a **BORTOLOZZO INDÚSTRIA E COMÉRCIO DE MADEIRAS LTDA (CNPJ nº 75.999.999/0001-64)**, que se encontra em lugar incerto e não sabido, para que nos termos dos parágrafos 2º e 3º, do artigo 213-11 da referida Lei, se manifeste no prazo de (15) quinze dias, acerca da "anuência" ou "impugnação" ao pedido de **INSERÇÃO DE MEDIDAS LINEARES E CONFRONTAÇÕES** interposto extrajudicialmente por Dalires Piatta Pichek, no imóvel de sua propriedade, situado em um lote de terreno urbano da cidade de União da Vitória - PR, matriculado sob nº 844, deste 1º Ofício de Registro de Imóveis, o qual confronta com V.Sa., para retificação de área e inserção de limitrofes, conforme levantamento topográfico, do engenheiro civil Luiz Felipe Chiarentin Bida - CREA/PR 175397/D, fazendo necessário para tanto, a concordância dos confrontantes. Segundo o parágrafo 4º do artigo 213, da mesma lei, com silêncio do confrontante, presumir-se a confirmada a anuência deste. Eventual discordância posterior ao transcurso do prazo, somente poderá ser discutida em juízo. E, para que chegue ao seu conhecimento, lavrei o presente edital que será publicado no Jornal de maior circulação local, durante três (3) dias consecutivos. Dado e passado nesta cidade de União da Vitória, aos 20 de agosto de 2024.-  
MUNIZ WILLE DE AGUIAR  
Escrivente

PREFEITURA MUNICIPAL DE PAULO FRONTIN  
AVISO DE LICITAÇÃO  
EDITAL DE CONCORRÊNCIA ELETRÔNICA N.º 9/2024.  
O MUNICÍPIO DE PAULO FRONTIN/PR toma público que fará realizar, às 09:30 horas do dia 27 de Setembro do ano de 2024, na plataforma bilcompras.com.br, CONCORRÊNCIA, na forma Eletrônica, sob regime de empreitada por preço global, tipo menor preço, a preços fixos e sem reajuste, da(s) seguinte(s) obra(s):  
paulo frontin/pr, 19 de agosto de 2024.  
EDER RENATO STELMACH -Ppregoneiro

Local do objeto	Objeto	Quantidade e unidade de medida	Prazo de execução
Sede do Município	Pavimentação em CBUQ	6.749,60 m²	210 dias

A Pasta Técnica com o inteiro teor do Edital, seus respectivos modelos, adendos e anexos, poderá ser obtida no Portal Nacional de Contratações Públicas - PNCP, sítio eletrônico da Prefeitura de Paulo Frontin e na plataforma bilcompras.com.br. Informações adicionais, dúvidas e pedidos de esclarecimento poderão ser apresentados ao Agente de Contratação, por meio da plataforma.

PREFEITURA MUNICIPAL DE PAULO FRONTIN  
AVISO DE ABERTURA DE LICITAÇÃO  
PREGÃO PRESENCIAL N.º 17/2024  
OBJETO: AQUISIÇÃO DE GENEROS ALIMENTÍCIO PARA ATENDER AS DEMANDAS DAS SECRETARIAS MUNICIPAIS DO MUNICÍPIO DE PAULO FRONTIN/PR, em conformidade com as especificações, quantidades e valores máximos admitidos e constantes no Termo de Referência, Anexo V, o qual é parte integrante do Edital, e, composto pelo arquivo digital "BETHA AUTOCOTAÇÃO". Os envelopes de nº 01 - Proposta de Preços e nº 02 - Habilitação, bem como os documentos relativos ao Credenciamento deverão ser entregues até as 09h00min do dia 05/09/2024 e a Sessão Pública da licitação, com a consequente abertura dos envelopes de Preço e Habilitação, terá início às 09h30min do mesmo dia (horário local). Edital disponível: Rua Rui Barbosa, 204 - Paulo Frontin - PR, dias úteis das 08h00min às 17h00min. Informações: Fone (42)08007001210. E-mail licitacao@pfrontin@hotmail.com. Site: www.paulofrontin.pr.gov.br Paulo Frontin - PR -

REPÚBLICA FEDERATIVA DO BRASIL  
COMARCA DE UNIÃO DA VITÓRIA - ESTADO DO PARANÁ  
1º SERVIÇO DE REGISTRO DE IMÓVEIS  
EDIFÍCIO EXECUTIVE CENTER UNIÃO  
Avenida Getúlio Vargas, 185, 6º andar, sala 61 - FONE: (0xx42) 3522-3248.  
IBELMAR SELEME  
Agente Delegado  
EDITAL DE NOTIFICAÇÃO  
IBELMAR SELEME, Agente Delegado do 1º Serviço de Registro de Imóveis da Comarca de União da Vitória, Estado do Paraná, faz saber, a todos quantos virem o presente edital ou dela notícia tiverem que, tendo restado frustrada a intimação pelo correio, com aviso de recebimento, vem, nos termos dos artigos 212 e 213 da Lei nº 6.015/73 (Lei dos Registros Públicos), NOTIFICAR, a **IVO ARMANDO NATUS**, que se encontra em lugar incerto e não sabido, para que nos termos dos parágrafos 2º e 3º, do artigo 213-11 da referida Lei, se manifeste no prazo de (15) quinze dias, acerca da "anuência" ou "impugnação" ao pedido de **INSERÇÃO DE MEDIDAS LINEARES E CONFRONTAÇÕES** interposto extrajudicialmente por Valdemir Gelaski, no imóvel de sua propriedade, situado em um lote de terreno rural da cidade de General Carneiro - PR, matriculado sob nº 12.863, deste 1º Ofício de Registro de Imóveis, o qual confronta com V.Sa., para retificação de área e inserção de limitrofes, conforme levantamento topográfico, do engenheiro agrônomo Rai Fernando Kieutita - CREA/PR 181039/D, fazendo necessário para tanto, a concordância dos confrontantes. Segundo o parágrafo 4º do artigo 213, da mesma lei, com silêncio do confrontante, presumir-se a confirmada a anuência deste. Eventual discordância posterior ao transcurso do prazo, somente poderá ser discutida em juízo. E, para que chegue ao seu conhecimento, lavrei o presente edital que será publicado no Jornal de maior circulação local, durante três (3) dias consecutivos. Dado e passado nesta cidade de União da Vitória, aos 06 de agosto de 2024.-  
MUNIZ WILLE DE AGUIAR  
Escrivente

REPÚBLICA FEDERATIVA DO BRASIL  
COMARCA DE UNIÃO DA VITÓRIA - ESTADO DO PARANÁ  
1º SERVIÇO DE REGISTRO DE IMÓVEIS  
EDIFÍCIO EXECUTIVE CENTER UNIÃO  
Avenida Getúlio Vargas, 185, 6º andar, sala 61 - FONE: (0xx42) 3522-3248.  
IBELMAR SELEME  
Agente Delegado  
EDITAL DE NOTIFICAÇÃO  
IBELMAR SELEME, Agente Delegado do 1º Serviço de Registro de Imóveis da Comarca de União da Vitória, Estado do Paraná, faz saber, a todos quantos virem o presente edital ou dela notícia tiverem que, tendo restado frustrada a intimação pelo correio, com aviso de recebimento, vem, nos termos dos artigos 212 e 213 da Lei nº 6.015/73 (Lei dos Registros Públicos), NOTIFICAR, a **JOÃO DE DEUS ALVES DE SOUZA (CPF nº 083.999.999-72)**, que se encontra em lugar incerto e não sabido, para que nos termos dos parágrafos 2º e 3º, do artigo 213-11 da referida Lei, se manifeste no prazo de (15) quinze dias, acerca da "anuência" ou "impugnação" ao pedido de **INSERÇÃO DE MEDIDAS LINEARES E CONFRONTAÇÕES** interposto extrajudicialmente por Dirceu Bottega, no imóvel de sua propriedade, situado em um lote de terreno rural da cidade de General Carneiro - PR, matriculado sob nºs 823, 1.882, 6.059, 7.888 e 8.144, e transcrito sob nºs 37.390, 37.392 e 37.398, deste 1º Ofício de Registro de Imóveis, o qual confronta com V.Sa., para retificação de área e inserção de limitrofes, conforme levantamento topográfico, do engenheiro agrônomo José Roberto Lammel - CREA/PR 12785/D, fazendo necessário para tanto, a concordância dos confrontantes. Segundo o parágrafo 4º do artigo 213, da mesma lei, com silêncio do confrontante, presumir-se a confirmada a anuência deste. Eventual discordância posterior ao transcurso do prazo, somente poderá ser discutida em juízo. E, para que chegue ao seu conhecimento, lavrei o presente edital que será publicado no Jornal de maior circulação local, durante três (3) dias consecutivos. Dado e passado nesta cidade de União da Vitória, aos 06 de agosto de 2024.-  
MUNIZ WILLE DE AGUIAR  
Escrivente

RECEBIMENTO DE LICENÇA AMBIENTAL  
Licença Ambiental de Instalação  
GILBERTO FRANCISCO BRITTES, torna público que protocolizou na data de 12/08/2024 junto ao Instituto do Meio Ambiente do Estado de Santa Catarina (IMA) o pedido de Licença Ambiental de Instalação para implantação de um condomínio de lotes denominado "Residencial Unterstel" localizado na Av. João Pessoa, nº 2.535, no Bairro Cidade Nova em Porto União - SC.  
Rua Artista Bittencourt, 30, Centro  
88020-060 Florianópolis Santa Catarina  
Fone: + 55 48 36654190  
E-mail: ima@ima.sc.gov.br  
URL: www.ima.sc.gov.br

SÚMULA DE CONCESSÃO DE LICENÇA AMBIENTAL SIMPLIFICADA  
Amilton Dzirba, CPF nº 979.868.529-68, toma público que recebeu do Instituto Água e Terra, a Licença Ambiental Simplificada - LAS, com validade de 18/10/2024, para as atividades de Produção de Carvão Vegetal, no Lote Rural Faxinal dos Silvérios, Cruz Machado/PR

Prefeitura Mun. Paulo Frontin  
PROCESSO Nº  
FOLHA Nº 793

Voltar

Imprimir

**Certificado de Regularidade  
do FGTS - CRF**

**Inscrição:** 52.317.485/0001-45  
**Razão Social:** NOVA ERA CONSTRUTORA LTDA  
**Endereço:** R SANTA DOMINGAS 32 / RIOZINHO / IRATI / PR / 84505-665

A Caixa Econômica Federal, no uso da atribuição que lhe confere o Art. 7, da Lei 8.036, de 11 de maio de 1990, certifica que, nesta data, a empresa acima identificada encontra-se em situação regular perante o Fundo de Garantia do Tempo de Serviço - FGTS.


O presente Certificado não servirá de prova contra cobrança de quaisquer débitos referentes a contribuições e/ou encargos devidos, decorrentes das obrigações com o FGTS.


**Validade:** 13/09/2024 a 12/10/2024

**Certificação Número:** 2024091319336138603051

Informação obtida em 20/09/2024 10:23:41

A utilização deste Certificado para os fins previstos em Lei esta condicionada a verificação de autenticidade no site da Caixa:  
[www.caixa.gov.br](http://www.caixa.gov.br)

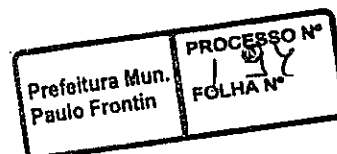

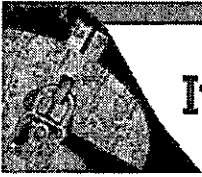

# Improbidade Administrativa e Inelegibilidade


## Certidão Negativa


**Certifico que nesta data (20/09/2024 às 11:41) NÃO CONSTA no Cadastro Nacional de Condenações Cíveis por Ato de Improbidade Administrativa e Inelegibilidade registros de condenação com trânsito em julgado ou sanção ativa quanto ao CNPJ nº 52.317.485/0001-45.**

A condenação por atos de improbidade administrativa não implica automático e necessário reconhecimento da inelegibilidade do condenado.

Para consultas sobre inelegibilidade acesse portal do TSE em <http://divulgacandcontas.tse.jus.br/>

Esta certidão é expedida gratuitamente. Sua autenticidade pode ser por meio do número de controle 66ED.8988.A636.D272 no seguinte endereço: [https://www.cnj.jus.br/improbidade\\_adm/autenticar\\_certidao.php](https://www.cnj.jus.br/improbidade_adm/autenticar_certidao.php)

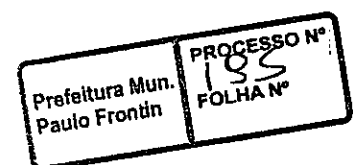

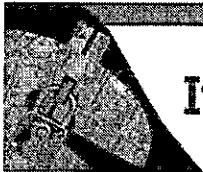

# Improbidade Administrativa e Inelegibilidade


## Certidão Negativa


Certifico que nesta data (20/09/2024 às 13:09) NÃO CONSTA no Cadastro Nacional de Condenações Cíveis por Ato de Improbidade Administrativa e Inelegibilidade registros de condenação com trânsito em julgado ou sanção ativa quanto ao CPF nº 079.017.889-33.

A condenação por atos de improbidade administrativa não implica automático e necessário reconhecimento da inelegibilidade do condenado.

Para consultas sobre inelegibilidade acesse portal do TSE em <http://divulgacandcontas.tse.jus.br/>

Esta certidão é expedida gratuitamente. Sua autenticidade pode ser por meio do número de controle 66ED.9E3C.5307.9572 no seguinte endereço: [https://www.cnj.jus.br/improbidade\\_adm/autenticar\\_certidao.php](https://www.cnj.jus.br/improbidade_adm/autenticar_certidao.php)

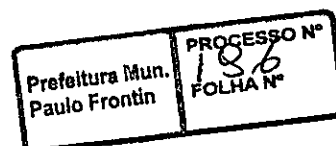

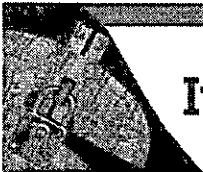

# Improbidade Administrativa e Inelegibilidade

## Certidão Negativa


**Certifico que nesta data (20/09/2024 às 13:07) NÃO CONSTA no Cadastro Nacional de Condenações Cíveis por Ato de Improbidade Administrativa e Inelegibilidade registros de condenação com trânsito em julgado ou sanção ativa quanto ao CPF nº 006.727.839-67.**

A condenação por atos de improbidade administrativa não implica automático e necessário reconhecimento da inelegibilidade do condenado.

Para consultas sobre inelegibilidade acesse portal do TSE em <http://divulgacandcontas.tse.jus.br/>

Esta certidão é expedida gratuitamente. Sua autenticidade pode ser por meio do número de controle 66ED.9DC9.86FB.8457 no seguinte endereço: [https://www.cnj.jus.br/improbidade\\_adm/autenticar\\_certidao.php](https://www.cnj.jus.br/improbidade_adm/autenticar_certidao.php)



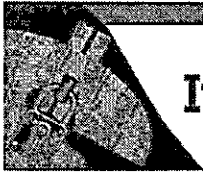

# Improbidade Administrativa e Inelegibilidade


## Certidão Negativa

**Certifico que nesta data (20/09/2024 às 11:41) NÃO CONSTA no Cadastro Nacional de Condenações Cíveis por Ato de Improbidade Administrativa e Inelegibilidade registros de condenação com trânsito em julgado ou sanção ativa quanto ao CNPJ nº 52.317.485/0001-45.**

A condenação por atos de improbidade administrativa não implica automático e necessário reconhecimento da inelegibilidade do condenado.

Para consultas sobre inelegibilidade acesse portal do TSE em <http://divulgacandcontas.tse.jus.br/>

Esta certidão é expedida gratuitamente. Sua autenticidade pode ser por meio do número de controle 66ED.8988.A636.D272 no seguinte endereço: [https://www.cnj.jus.br/improbidade\\_adm/autenticar\\_certidao.php](https://www.cnj.jus.br/improbidade_adm/autenticar_certidao.php)

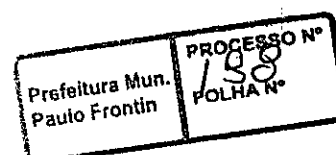



# Improbidade Administrativa e Inelegibilidade


## Certidão Negativa

**Certifico que nesta data (20/09/2024 às 13:09) NÃO CONSTA no Cadastro Nacional de Condenações Cíveis por Ato de Improbidade Administrativa e Inelegibilidade registros de condenação com trânsito em julgado ou sanção ativa quanto ao CPF nº 079.017.889-33.**

A condenação por atos de improbidade administrativa não implica automático e necessário reconhecimento da inelegibilidade do condenado.

Para consultas sobre inelegibilidade acesse portal do TSE em <http://divulgacandcontas.tse.jus.br/>

Esta certidão é expedida gratuitamente. Sua autenticidade pode ser por meio do número de controle 66ED.9E3C.5307.9572 no seguinte endereço: [https://www.cnj.jus.br/improbidade\\_adm/autenticar\\_certidao.php](https://www.cnj.jus.br/improbidade_adm/autenticar_certidao.php)

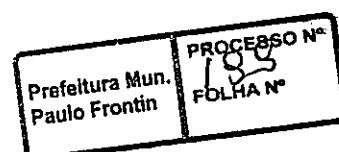



# Improbidade Administrativa e Inelegibilidade


## Certidão Negativa


Certifico que nesta data (20/09/2024 às 13:07) NÃO CONSTA no Cadastro Nacional de Condenações Cíveis por Ato de Improbidade Administrativa e Inelegibilidade registros de condenação com trânsito em julgado ou sanção ativa quanto ao CPF nº 006.727.839-67.

A condenação por atos de improbidade administrativa não implica automático e necessário reconhecimento da inelegibilidade do condenado.

Para consultas sobre inelegibilidade acesse portal do TSE em <http://divulgacandcontas.tse.jus.br/>

Esta certidão é expedida gratuitamente. Sua autenticidade pode ser por meio do número de controle 66ED.9DC9.86FB.8457 no seguinte endereço: [https://www.cnj.jus.br/improbidade\\_adm/autenticar\\_certidao.php](https://www.cnj.jus.br/improbidade_adm/autenticar_certidao.php)

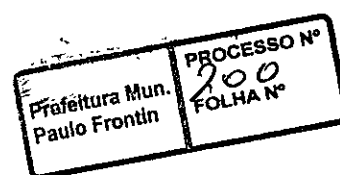

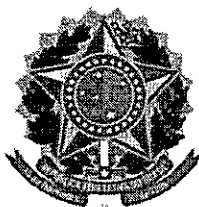

**TRIBUNAL DE CONTAS DA UNIÃO**

**CERTIDÃO NEGATIVA**

**DE**

**LICITANTES INIDÔNEOS**

Nome completo: **NOVA ERA CONSTRUTORA LTDA.**

CPF/CNPJ: **52.317.485/0001-45**

O Tribunal de Contas da União **CERTIFICA** que, na presente data, o (a) requerente acima identificado(a) **NÃO CONSTA** da relação de responsáveis inidôneos para participar de licitação na administração pública federal, por decisão deste Tribunal, nos termos do art. 46 da Lei nº 8.443/92 (Lei Orgânica do TCU).


Não constam da relação consultada para emissão desta certidão os responsáveis ainda não notificados do teor dos acórdãos condenatórios, aqueles cujas condenações tenham tido seu prazo de vigência expirado, bem como aqueles cujas apreciações estejam suspensas em razão de interposição de recurso com efeito suspensivo ou de decisão judicial.

Certidão emitida às 11:34:35 do dia 20/09/2024, com validade de trinta dias a contar da emissão.

A veracidade das informações aqui prestadas podem ser confirmadas no sítio <https://contas.tcu.gov.br/ords/f?p=INABILITADO:5>

Código de controle da certidão: T0NI200924113435

Atenção: qualquer rasura ou emenda invalidará este documento.

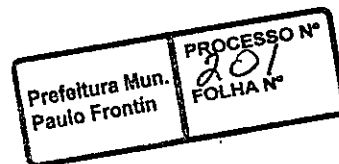



# PREFEITURA MUNICIPAL DE IRATI

Estado do Paraná  
SECRETARIA MUNICIPAL DA FAZENDA

**Certidão Negativa de Débitos Nº 15777 / 2024**

## CONTRIBUINTE GLOBAL

**Contribuinte:** NOVA ERA CONSTRUTORA LTDA.

**CPF/CNPJ:** 52.317.485/0001-45

**Logradouro:** RUA SANTA DOMINGAS, Nº: 32

**Bairro:** RIOZINHO

**Cidade:** IRATI

**Complemento:**

**Observação:**

**CÓDIGO VALIDAÇÃO:** 747C28D5AF7ACBB5831D8BFC04990ED



**FINALIDADE:** HABILITAÇÃO PARA LICITAÇÃO

A Prefeitura Municipal de Irati - PR, conforme o Artigo 1º da lei Municipal nº 2348/2005 de 22/12/05. Combinamos com o disposto no Artigo 205 da Lei Federal nº 5172 de 25/10/1958 - Código Tributário Nacional, CERTIFICA que o Contribuinte acima identificado, **EM RELAÇÃO AO OBJETO DA CERTIDÃO**, encontra-se em **SITUAÇÃO REGULAR** perante a FAZENDA PÚBLICA MUNICIPAL.

A presente Certidão não servirá de prova contra cobrança de quaisquer débitos referente a recolhimento que não tenham sido efetuados e que venham a ser apurados pela Secretaria Municipal de Finanças conforme prerrogativa legal prevista nos incisos I a IX do Artigo 149 da Lei Federal nº 5172, de 25/10/1966 - Código Tributário Nacional.

IRATI, 20/09/2024

Validade de 90 dias a partir da data de emissão.

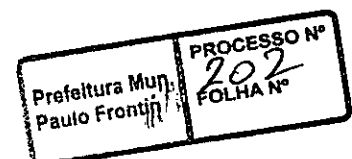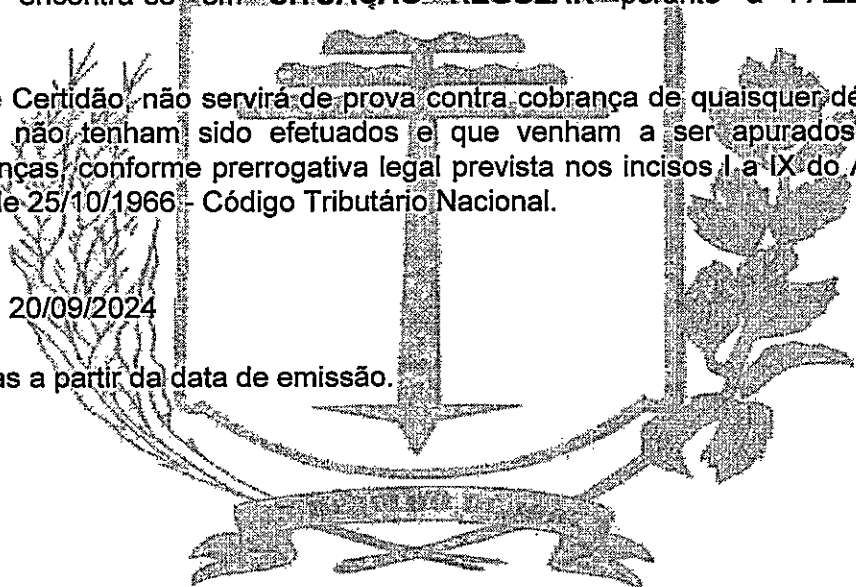



# TRIBUNAL DE CONTAS DO ESTADO DO PARANÁ

## Impedidos de Licitar e Contratar com a Administração Pública

Dados atualizados até 20/09/2024 11:33:07

Nº Documento CPF/ENPJ	Nome/Razão Social do Impedido	Município da Entidade Declarante	Entidade Declarante	Cargo da Autoridade Responsável	Processo-Sanção	Processo Licitatório
23.945.989/0001-01	05369212961 JOCIEL APARECIDO VOLETE	PINHÃO	MUNICÍPIO DE PINHÃO	SECRETÁRIO DE ADMINISTRAÇÃO	PROCESSO 009/2024	PREGÃO N.º 112/2023 - CONTRATO N.º 014/2024
00.000.000/0000-00	29.421.808/0001-24	FLORESTA	MUNICÍPIO DE FLORESTA	PREFEITO	004/2023	027/2023 033/2023
12.083.849/0001-55	3 S & SEQUINEL CONFECÇÕES E DISTRIBUIDORA EIRELI	TELEMACO BORBA	VARA CRIMINAL DE TELEMACO BORBA - PROJUDI	Juiz de Direito	178321/21	0003649-78.2019.8.16.0165
47.665.343/0001-39	33 DOCTOR PARANÁ LTDA.	CANTAGALO	MUNICÍPIO DE CANTAGALO	SECRETARIO MUNICIPAL DE ADMINISTRAÇÃO E PLANEJAMENTO	02/2023	PREGÃO ELETRÔNICO N.º 62/2023
44.535.035/0001-09	44.535.035 ISA BRAGA DE SANTANA	CAMBÉ	MUNICÍPIO DE CAMBÉ	PREFEITO MUNICIPAL	PROCESSO ADM. DE RESPONSABILIZAÇÃO O N.º 05/2023-PMC	PREGÃO ELETRÔNICO N.º 61/2023-PMC
05.108.702/0001-07	7R7 SOLUCOES EM CONSULTORIA E COMERCIO LTDA	CONTENDA	MUNICÍPIO DE CONTENDA	Prefeito Municipal	1212/2024	071/2023
08.675.900/0001-40	A & B SERVIÇOS DE INTERMEDIÇÃO DE NEGÓCIOS LTDA	CURITIBA	TRIBUNAL DE CONTAS DO ESTADO DO PARANÁ	Juiz de Direito	Processo n.º: 1005807-77.2015.8.26.0189 sp	Processo n.º 171785/21 sp TCE-PR
42.545.548/0001-67	A F S DE MORAIS COMERCIO	ARAUCÁRIA	MUNICÍPIO DE ARAUCÁRIA	Secretário - Bruno Rodelli Mendes Fontes	149699/2023	81230/2022
42.545.548/0001-67	A F S DE MORAIS COMERCIO	ARAUCÁRIA	MUNICÍPIO DE ARAUCÁRIA	Adriana de Oliveira Chaves Palmieri - Secretária de Educação	95516/2023	51230/2022 Pregão 153/2022
42.545.548/0001-67	A F S DE MORAIS COMERCIO	FRANCISCO BELTRÃO	MUNICÍPIO DE FRANCISCO BELTRÃO	PREFEITO	DECRETO MUNICIPAL N.º 359 DE 08 DE AGOSTO DE 2023	1090/2022
42.545.548/0001-67	A F S MORAES COMERCIO	CAPANEMA	MUNICÍPIO DE CAPANEMA	PREFEITO MUNICIPAL	02/2023	124/2022

Prefeitura Municipal de Paulo Frontin  
42.545.548/0001-67



PODER JUDICIÁRIO  
JUSTIÇA DO TRABALHO

### **CERTIDÃO NEGATIVA DE DÉBITOS TRABALHISTAS**

Nome: NOVA ERA CONSTRUTORA LTDA. (MATRIZ E FILIAIS)

CNPJ: 52.317.485/0001-45

Certidão nº: 64864693/2024

Expedição: 20/09/2024, às 10:25:52

Validade: 19/03/2025 - 180 (cento e oitenta) dias, contados da data de sua expedição.

Certifica-se que **NOVA ERA CONSTRUTORA LTDA. (MATRIZ E FILIAIS)**, inscrito(a) no CNPJ sob o nº **52.317.485/0001-45**, **NÃO CONSTA** como inadimplente no Banco Nacional de Devedores Trabalhistas.

Certidão emitida com base nos arts. 642-A e 883-A da Consolidação das Leis do Trabalho, acrescentados pelas Leis ns.º 12.440/2011 e 13.467/2017, e no Ato 01/2022 da CGJT, de 21 de janeiro de 2022. Os dados constantes desta Certidão são de responsabilidade dos Tribunais do Trabalho.


No caso de pessoa jurídica, a Certidão atesta a empresa em relação a todos os seus estabelecimentos, agências ou filiais.

A aceitação desta certidão condiciona-se à verificação de sua autenticidade no portal do Tribunal Superior do Trabalho na Internet (<http://www.tst.jus.br>).

Certidão emitida gratuitamente.

#### **INFORMAÇÃO IMPORTANTE**

Do Banco Nacional de Devedores Trabalhistas constam os dados necessários à identificação das pessoas naturais e jurídicas inadimplentes perante a Justiça do Trabalho quanto às obrigações estabelecidas em sentença condenatória transitada em julgado ou em acordos judiciais trabalhistas, inclusive no concernente aos recolhimentos previdenciários, a honorários, a custas, a emolumentos ou a recolhimentos determinados em lei; ou decorrentes de execução de acordos firmados perante o Ministério Público do Trabalho, Comissão de Conciliação Prévia ou demais títulos que, por disposição legal, contiver força executiva.

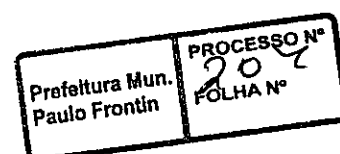

O Conselho Regional de Engenharia e Agronomia do Paraná-CREA-PR, certifica que o(a) profissional abaixo encontra-se regularmente registrado(a) nos termos da Lei Federal nº 5.194/66 possibilitando-o(a) a exercer sua profissão no Estado do Paraná, circunscrita à(s) atribuição(ões) constantes de seu registro.

Certidão nº: 72009/2024

Validade: 04/12/2024

<b>Nome civil:</b> JÉSSICA ELAINE CUSTÓDIO	<b>CPF:</b> 079.017.889-33
<b>Carteira - CREA-PR Nº:</b> PR-166458/D	<b>RG:</b> 9.675.774-3
<b>Registro Nacional:</b> 1717099904	<b>Órgão emissor:</b> SSP/PR/PR
<b>Registrado(a) desde:</b> 11/01/2018	
<b>Filiação:</b> PAI: EDILMAR CUSTÓDIO MÃE: MARLENE JOSIANE GOMES	
<b>Naturalidade:</b> PONTA GROSSA/PR	

Encontra-se quite com o exercício 2024.  
Não possui débito(s) referente a processo(s) de fiscalização e/ou dívida ativa até a presente data.

#### TÍTULOS

**Título:** ENGENHEIRA CIVIL

UNIVERSIDADE ESTADUAL DE PONTA GROSSA

Data da Colação de Grau: 15/12/2017 - Diplomação: 15/12/2017

Situação: Regular

Atribuições profissionais:

Decreto Federal N.º 23.569/1933 - Art. 28º de 11/12/1933

Resolução do Confea N.º 218/1973 - Art. 7º de 29/06/1973

Lei Federal N.º 5.194/1966 - Art. 7º de 24/12/1966

#### RESPONSABILIDADE TÉCNICA/QUADRO TÉCNICO:

NOVA ERA CONSTRUTORA LTDA

CNPJ: 52317485000145

Desde: 20/10/2023 Carga Horária: 8h

#### Para fins de: Licitações


Certificamos que caso ocorra(m) alteração(ões) nos elementos contidos neste documento, esta Certidão perderá sua validade para todos os efeitos.

A autenticidade desta certidão poderá ser confirmada na página do CREA-PR (<http://www.crea-pr.org.br>), através do protocolo n.º 166728/2024, ressaltando a impossibilidade de execução de quaisquer serviços ou obras sem a participação efetiva de seu(s) responsável(is) técnico(s).

Emitida via Internet em 05/06/2024 15:32:03

Dispensa-se a assinatura neste documento, conforme Instrução de Serviço Nº 03/2021.

A falsificação deste documento constitui-se em crime previsto no Código Penal Brasileiro, sujeitando o autor à respectiva ação penal.

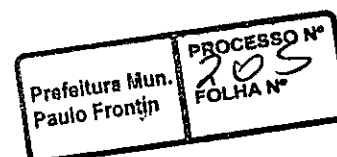



O Conselho Regional de Engenharia e Agronomia do Paraná-CREA-PR, certifica que a empresa encontra-se regularmente registrada nos termos da Lei Federal nº 5.194, de 24 de dezembro de 1966, estando habilitada a exercer suas atividades no Estado do Paraná, circunscrita à(s) atribuição(ões) de seu(s) responsável(eis) técnico(s).

Certidão nº: 118557/2024

Validade: 28/03/2025

**Razão social:**  
NOVA ERA CONSTRUTORA LTDA

**CNPJ:**  
52.317.485/0001-45

**Num. Registro:**  
83021

**Data do Registro:**  
20/10/2023

**Capital Social:**  
R\$ 100.000,00

**Endereço:**  
RUA SANTA DOMINGAS, 32, RIOZINHO

**CEP:**  
84505-665

**Cidade:**  
IRATI-PR

**Nº da Alteração Contratual:**  
1

**Data da última alteração:**  
18/10/2023

**Objetivo Social:**

Serviços de engenharia; incorporação de empreendimentos imobiliários; construção de rodovias e ferrovias; pintura para sinalização em pistas rodoviárias e aeroportos; construção de obras de arte especiais; obras de urbanização em ruas, praças e calçadas; construção de redes de abastecimento de água, coleta de esgoto e construções correlatas; demolição de edifícios e outras estruturas; preparação de canteiro e limpeza de terreno; perfurações e sondagens; obras de terraplenagem; serviços de preparação do terreno; instalação e manutenção de sistemas centrais de ar condicionado, de ventilação e refrigeração; montagem e instalação de sistemas e equipamentos de iluminação e sinalização em vias públicas, portos e aeroportos; impermeabilização em obras de engenharia civil; instalação de portas, janelas, tetos e divisórias e armários embutidos; serviços de pintura de edifícios; aplicação de revestimentos e de resinas em interiores e exteriores; obras de acabamento da construção; serviços de cartografia topografia e geodésia; serviços de arquitetura; serviços de desenho técnico relacionados à arquitetura e engenharia; atividades paisagísticas; construção de edifícios; instalação e manutenção elétrica; instalação hidráulicas, sanitárias e de gás; instalação de sistema de prevenção contra incêndio; obras de alvenaria; aluguel de máquinas e equipamentos comerciais e industriais e treinamento em desenvolvimento profissional e gerencial.

**Restrição de atividade:**

Atividades técnicas circunscritas às atribuições de seu responsável técnico.

Encontra-se quite com o exercício 2024

Não possui débito(s) referente a processo(s) de fiscalização e/ou dívida ativa até a presente data.

**Responsáveis técnicos pela Matriz - CNPJ: 52.317.485/0001-45**

**NOME CIVIL: JÉSSICA ELAINE CUSTÓDIO**

Carteira: PR-166458/D - Data de expedição: 11/01/2018

Desde 20/10/2023 - Carga horária: 8h

Situação: Ativo

**TÍTULO: ENGENHEIRA CIVIL - Situação: Regular**

Decreto Federal N.º 23.569/1933 - Art. 28º


**TÍTULO: ENGENHEIRA CIVIL - Situação: Regular**

Lei Federal N.º 5.194/1966 - Art. 7º

**TÍTULO: ENGENHEIRA CIVIL - Situação: Regular**

Resolução do Confea N.º 218/1973 - Art. 7º

**Para fins de: Licitações**

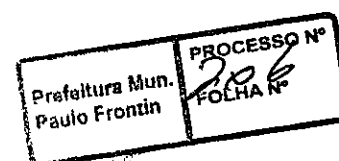




Certificamos que caso ocorra(m) alteração(ões) nos elementos contidos neste documento, esta Certidão perderá sua validade para todos os efeitos.

A autenticidade desta certidão poderá ser confirmada na página do CREA-PR (<http://www.crea-pr.org.br>), através do protocolo n.º 276457/2024, ressaltando a impossibilidade de execução de quaisquer serviços ou obras sem a participação efetiva de seu(s) responsável(eis) técnico(s).

Emitida via Internet em 27/09/2024 09:44:13

Dispensa-se a assinatura neste documento, conforme Instrução de Serviço N° 03/2021.

A falsificação deste documento constitui-se em crime previsto no Código Penal Brasileiro, sujeitando o autor à respectiva ação penal.

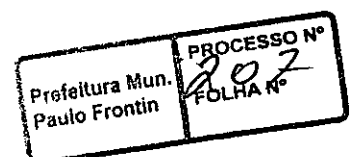





## **MUNICÍPIO DE PAULO FRONTIN**


CNPJ: 77.007.474/0001-90 - [www.paulofrontin.pr.gov.br](http://www.paulofrontin.pr.gov.br)

### **ATESTADO DE VISITA TÉCNICA**

**Ref.: Edital de Concorrência 10/2024**


Declaramos que o Responsável Técnico, Engenheiro Civil, **JESSICA ELAINE CUSTODIO**, CREA Nº PR 166.458/D PR, da proponente **NOVA ERA CONSTRUTORA LTDA**, CNPJ Nº 52.317.485/0001-45, devidamente credenciado, visitou o local da execução da obra, objeto da Concorrência em epígrafe.


Paulo Frontin, 23 de setembro de 2020.

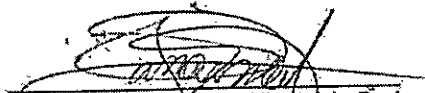  
Déborah Janaina Kimita de Borba  
Engenheira Civil  
CREA PR 211852/D

  
Jessica Elaine Custódio  
Engenheira Civil  
CREA Nº PR 166.458/D

Rua Rui Barbosa, 204, Centro – CEP: 84.635-000 – Paulo Frontin/PR  
Fone: 0800 700 1210 ou (42) 3132-5175

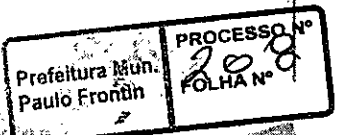

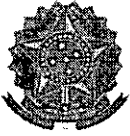

Certidão de Acervo Técnico - CAT  
Resolução nº 1.137, de 03 de abril de 2023

**CREA-PR**

CAT COM REGISTRO  
DE ATESTADO

Conselho Regional de Engenharia e Agronomia do Paraná

1720240004289

Atividade concluída

CERTIFICAMOS, em cumprimento ao disposto na Resolução nº 1.137, de 03 de abril de 2023, do Confea, que consta dos assentamentos deste Conselho Regional de Engenharia e Agronomia do Paraná - Crea-PR, o Acervo Técnico do profissional JÉSSICA ELAINE CUSTÓDIO referente à(s) Anotação(ões) de Responsabilidade Técnica - ART abaixo discriminada(s):

Profissional: JÉSSICA ELAINE CUSTÓDIO

Registro: PR-166458/D

RNP: 1717099904

Título profissional: ENGENHEIRA CIVIL

Número da ART: 1720241589561 Situação da ART: BAIXA POR CONCLUSÃO DE OBRA/SERVIÇO  
Tipo de ART: ART de Obra ou Serviço Registrada em: 21/03/2024 Baixada em: 22/03/2024 Forma de registro: Inicial  
Participação técnica: Individual

Empresa contratada: NOVA ERA CONSTRUTORA LTDA

Contratante: C.L.ANGELO ALIMENTOS CNPJ: 27.219.782/0001-00

Rua: AV. ADOLFO STADLER Nº: 266

Complemento: SALA 03 Bairro: CENTRO

Cidade: REBOUCAS UF: PR CEP: 84550-000

Contrato: celebrado em 16/10/2023

Valor do contrato: R\$ 85.000,00 Tipo de contratante: Pessoa Jurídica (Direito Privado) brasileira

Ação Institucional:

Endereço da obra/serviço: ESTRADA RURAL Nº: S/N

Bairro: COMUNIDADE ÁGUA QUENTE

Cidade: RIO AZUL

UF: PR

CEP: 84560-000

Coordenadas Geográficas: -25,634029 x -50,783618

Data de início: 16/10/2023 Conclusão efetiva: 21/03/2024

Finalidade:

Proprietário: C.L.ANGELO ALIMENTOS

CNPJ: 27.219.782/0001-00

Atividade Técnica: 1- Projeto arquitetônico de edificação de alvenaria, 101 M2; 2- Projeto de estrutura de concreto armado, 101 M2; 3- Projeto de sistema de água potável, 101 M2; 4- Projeto de instalação de sistema de esgoto sanitário, 101 M2; 5- Projeto de instalações elétricas em baixa tensão para fins residenciais, 101 M2; 6- Execução de obra de edificação de alvenaria, 101 M2

Observações:

EXECUÇÃO DE EDIFICAÇÃO COM ESTRUTURA EM CONCRETO ARM. FECHAMENTO EM ALVENARIA, ESTRUTURA DE COBERTURA E ACABAM

Informações complementares:

O registro da empresa contratada perante o Crea-PR ocorreu em 20/10/2023.

CERTIFICAMOS, finalmente, que se encontra vinculado à presente Certidão de Acervo Técnico - CAT o atestado contendo 1 folha(s), expedido pelo contratante da obra/serviço, a quem cabe a responsabilidade pela veracidade e exatidão das informações nele constantes.

Certidão de Acervo Técnico nº 1720240004289/2024

04/06/2024 11:13

A CAT à qual o atestado está vinculado é o documento que comprova o registro do atestado no Crea.

A CAT perderá a validade no caso de modificação dos dados técnicos qualitativos ou quantitativos nela contidos em razão de substituição ou anulação de ART.

A CAT é válida em todo território nacional.

A autenticidade e a validade desta certidão deve ser confirmada no site do Crea-PR, no endereço: <https://www.crea-pr.org.br>, informando o número do protocolo: 157797/2024.

A falsificação deste documento constitui crime previsto no Código Penal Brasileiro, sujeitando o autor à respectiva ação penal.

Conselho Regional de Engenharia e Agronomia do Paraná

0800 041 0067

[www.crea-pr.org.br](http://www.crea-pr.org.br)



A autenticidade e a validade desta certidão deve ser confirmada no site do Crea-PR <https://www.crea-pr.org.br> / Consultas Públicas, informando o número do protocolo: 157797/2024.

CAT nº 1720240004289 de 03/06/2024, página 1 de 2





AVENIDA ADOLFO STADLER n° 266 - CENTRO  
CEP: 84.550-000 REBOUÇAS PARANÁ  
Telefax: (42) 3457-1530/34572420 - Caixa Postal 11  
e-mail: cangeloalimentos@gmail.com  
CNPJ: 27.219.782/0001-00 - INSCRIÇÃO ESTADUAL: 90743969-06

### ATESTADO DE ELABORAÇÃO DE PROJETO E EXECUÇÃO

A Empresa, C.L. ANGELO ALIMENTOS, CNPJ n.º 27.219.782/0001-00, localizada na Av. Adolfo Stadler, 266, Centro, na cidade de Rebouças - PR, através de seu Representante Legal, Sr. Cassiano Luiz Angelo portador do RG n.º 4.994.162-5 e do CPF n.º 925.834.909-15, legítimo representante da Empresa, vem ATESTAR para os devidos fins, que a Empresa NOVA ERA Construtora Ltda - CREA-PR 83021 e a Profissional Engenheira Civil Jéssica Elaine Custódio - CREA-PR 166.458/D, projetou, executou e foi a responsável técnica dos Projetos e pela Execução da Obra de Edificação com estrutura em concreto armado com fechamento em alvenaria; estrutura de cobertura e acabamento, no endereço Estrada Rural da Comunidade de Água Quente, S/N, no Município de Rio Azul/PR, com área construída total de 101,00 m2, com as seguintes características:

Objeto da ART: [Projeto arquitetônico] de edificação em alvenaria; [Projeto] de estrutura de concreto armado; [Projeto] de sistema de água potável; [Projeto] de sistema de esgoto sanitário; [Projeto] de instalações elétricas em baixa tensão para fins residenciais; [Execução de Obra] de edificação de alvenaria.

Local: Estrada Rural da Comunidade de Água Quente, S/N, - Município de Rio Azul/PR

Data início: 16/10/2023 Data conclusão: 21/03/2024 Área: 101,00 m2

Responsável Técnica pela Execução:

ART 1720241589561 - Eng.ª Civil Jéssica Elaine Custódio, CREA PR 166.458/D, RNP 1717099904 - (responsável técnica pelos projetos e execução)


Sendo o que tínhamos a atestar, firmamos o presente para que surta os devidos efeitos.

Rebouças, 21 de março de 2024.

C. L. ANGELO ALIMENTOS  
Cassiano Luiz Angelo  
RG: 4.994.162-5 - SSP-Pr.  
CPF: 925.834.909-15

C. L. ANGELO ALIMENTOS COMPROMISSO COM A QUALIDADE

Prefeitura Mun. Paulo Francisco  
PROCESSO Nº 256  
FOLHA Nº

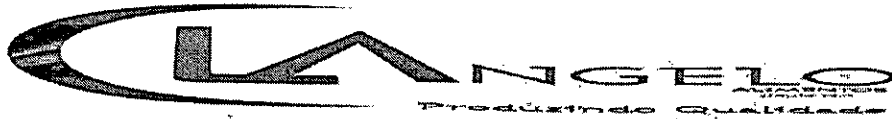

AVENIDA ADOLFO STADLER n.º 266 - CENTRO.

CEP: 84.550-000

REBOUÇAS

PARANÁ

Telefax: (42) 3457-1530/34572420

Caixa Postal 11

e-mail: cangeloalimentos@gmail.com

CNPJ: 27.219.782/0001-00 - INSCRIÇÃO ESTADUAL: 90743969-06

### ATESTADO DE ELABORAÇÃO DE PROJETO E EXECUÇÃO

A Empresa, C.L. ANGELO ALIMENTOS, CNPJ n.º 27.219.782/0001-00, localizada na Av. Adolfo Stadler, 266, Centro, na cidade de Rebouças - PR, através de seu Representante Legal, Sr. Cassiano Luiz Angelo portador do RG n.º 4.994.162-5 e do CPF n.º 925.834.909-15, legítimo representante da Empresa, vem ATESTAR para os devidos fins, que a Empresa NOVA ERA Construtora Ltda - CREA-PR 83021 e a Profissional Engenheira Civil Jéssica Elaine Custódio - CREA-PR 166.458/D, projetou, executou e foi a responsável técnica dos Projetos e pela Execução da Obra de Edificação com estrutura em concreto armado com fechamento em alvenaria, estrutura de cobertura e acabamento, no endereço Estrada Rural da Comunidade de Água Quente, S/N, no Município de Rio Azul/PR, com área construída total de 101,00 m<sup>2</sup>, com as seguintes características:

Objeto da ART: [Projeto arquitetônico] de edificação em alvenaria; [Projeto] de estrutura de concreto armado; [Projeto] de sistema de água potável; [Projeto] de sistema de esgoto sanitário; [Projeto] de instalações elétricas em baixa tensão para fins residenciais; [Execução de Obra] de edificação de alvenaria.

Local: Estrada Rural da Comunidade de Água Quente, S/N - Município de Rio Azul/PR

Data Início: 16/10/2.023 Data conclusão: 21/03/2.024 Área: 101,00 m<sup>2</sup>

Responsável Técnica pela Execução:

ART 1720241589561 - Eng.ª Civil Jéssica Elaine Custódio, CREA-PR 166.458/D, RNP 1717099904 - (responsável técnica pelos projetos e execução)

Sendo o que tínhamos a atestar, firmamos o presente para que surta os devidos efeitos.

Rebouças, 21 de março de 2.024.


C. L. ANGELO ALIMENTOS

Cassiano Luiz Angelo

RG: 4.994.162-5 - SSP-Pr.

CPF: 925.834.909-15

C. L. ANGELO ALIMENTOS COMPROMISSO COM A QUALIDADE

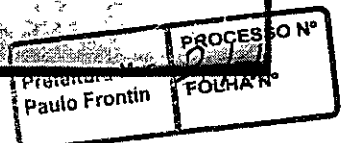

FILTROS APLICADOS:

Busca livre: 52.317.485/0001-45

Cadastro: CEIS

LIMPAR

Data da consulta: 27/09/2024 16:42:23  
Data da última atualização: 09/2024 (Sistema Integrado de Administração Financeira do Governo Federal (SIAFI) - CEPIM), 09/2024 (Sistema Integrado de Registro do CEIS/CNEP - CEIS), 09/2024 (Sistema Integrado de Registro do CEIS/CNEP - Acordos de Leniência), 09/2024 (Diário Oficial da União - CEAP), 09/2024 (Sistema Integrado de Registro do CEIS/CNEP - CNEP)

DETALHAR	CADASTRO	CNPJ/CPF SANCIONADO	NOME SANCIONADO	UF SANCIONADO	ÓRGÃO/ENTIDADE SANCIONADORA	CATEGORIA SANÇÃO	DATA DE PUBLICAÇÃO DA SANÇÃO	VALOR DA MULTA	QUANTIDADE
Nenhum registro encontrado									



**Mcafee** | WebAdvisor

Estamos varrendo seu download. Você será avisado se houver algum problema.




**REPÚBLICA FEDERATIVA DO BRASIL**  
**CADASTRO NACIONAL DA PESSOA JURÍDICA**

NÚMERO DE INSCRIÇÃO <b>52.317.485/0001-45</b> MATRIZ	<b>COMPROVANTE DE INSCRIÇÃO E DE SITUAÇÃO CADASTRAL</b>	DATA DE ABERTURA <b>26/09/2023</b>
NOME EMPRESARIAL <b>NOVA ERA CONSTRUTORA LTDA.</b>		
TÍTULO DO ESTABELECIMENTO (NOME DE FANTASIA) <b>NOVA ERA CONSTRUTORA</b>	PORTE <b>ME</b>	
CÓDIGO E DESCRIÇÃO DA ATIVIDADE ECONÔMICA PRINCIPAL <b>71.12-0-00 - Serviços de engenharia</b>		
CÓDIGO E DESCRIÇÃO DAS ATIVIDADES ECONÔMICAS SECUNDÁRIAS <b>41.20-4-00 - Construção de edifícios</b> <b>42.11-1-01 - Construção de rodovias e ferrovias</b> <b>42.11-1-02 - Pintura para sinalização em pistas rodoviárias e aeroportos</b> <b>42.12-0-00 - Construção de obras de arte especiais</b> <b>42.13-8-00 - Obras de urbanização - ruas, praças e calçadas</b> <b>42.22-7-01 - Construção de redes de abastecimento de água, coleta de esgoto e construções correlatas, exceto obras de irrigação</b> <b>43.11-8-01 - Demolição de edifícios e outras estruturas</b> <b>43.11-8-02 - Preparação de canteiro e limpeza de terreno</b> <b>43.12-6-00 - Perfurações e sondagens</b> <b>43.13-4-00 - Obras de terraplenagem</b> <b>43.19-3-00 - Serviços de preparação do terreno não especificados anteriormente</b> <b>43.21-5-00 - Instalação e manutenção elétrica</b> <b>43.22-3-01 - Instalações hidráulicas, sanitárias e de gás</b> <b>43.22-3-02 - Instalação e manutenção de sistemas centrais de ar condicionado, de ventilação e refrigeração</b> <b>43.22-3-03 - Instalações de sistema de prevenção contra incêndio</b> <b>43.29-1-04 - Montagem e instalação de sistemas e equipamentos de iluminação e sinalização em vias públicas, portos e aeroportos</b> <b>43.30-4-01 - Impermeabilização em obras de engenharia civil</b> <b>43.30-4-02 - Instalação de portas, janelas, tetos, divisórias e armários embutidos de qualquer material</b> <b>43.30-4-04 - Serviços de pintura de edifícios em geral</b> <b>43.30-4-05 - Aplicação de revestimentos e de resinas em interiores e exteriores</b>		
CÓDIGO E DESCRIÇÃO DA NATUREZA JURÍDICA <b>206-2 - Sociedade Empresária Limitada</b>		
LOGRADOURO <b>R SANTA DOMINGAS</b>	NÚMERO <b>32</b>	COMPLEMENTO <b>*****</b>
CEP <b>84.505-665</b>	BAIRRO/DISTRITO <b>RIOZINHO</b>	MUNICÍPIO <b>IRATI</b>
UF <b>PR</b>	ENDEREÇO ELETRÔNICO <b>JESSICAECUSTUDIO@GMAIL.COM</b>	
TELEFONE <b>(42) 9949-6672/ (0000) 0000-0000</b>		ENTE FEDERATIVO RESPONSÁVEL (EFR) <b>*****</b>
SITUAÇÃO CADASTRAL <b>ATIVA</b>	DATA DA SITUAÇÃO CADASTRAL <b>26/09/2023</b>	
MOTIVO DE SITUAÇÃO CADASTRAL		
SITUAÇÃO ESPECIAL <b>*****</b>	DATA DA SITUAÇÃO ESPECIAL <b>*****</b>	

Aprovado pela Instrução Normativa RFB nº 2.119, de 06 de dezembro de 2022.

Emitido no dia **20/09/2024** às **10:19:15** (data e hora de Brasília).

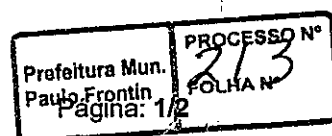



# REPÚBLICA FEDERATIVA DO BRASIL

## CADASTRO NACIONAL DA PESSOA JURÍDICA

NÚMERO DE INSCRIÇÃO 52.317.485/0001-45 MATRIZ	COMPROVANTE DE INSCRIÇÃO E DE SITUAÇÃO CADASTRAL	DATA DE ABERTURA 26/09/2023
---	---	--------------------------------

NOME EMPRESARIAL NOVA ERA CONSTRUTORA LTDA.
--

CÓDIGO E DESCRIÇÃO DAS ATIVIDADES ECONÔMICAS SECUNDÁRIAS 43.30-4-99 - Outras obras de acabamento da construção 43.99-1-03 - Obras de alvenaria 71.11-1-00 - Serviços de arquitetura 71.19-7-01 - Serviços de cartografia, topografia e geodésia 71.19-7-03 - Serviços de desenho técnico relacionados à arquitetura e engenharia 77.39-0-99 - Aluguel de outras máquinas e equipamentos comerciais e industriais não especificados anteriormente, sem operador 81.30-3-00 - Atividades paisagísticas 85.99-6-04 - Treinamento em desenvolvimento profissional e gerencial
---

CÓDIGO E DESCRIÇÃO DA NATUREZA JURÍDICA 206-2 - Sociedade Empresária Limitada
--

LOGRADOURO R SANTA DOMINGAS	NÚMERO 32	COMPLEMENTO *****
--------------------------------	--------------	----------------------

CEP 84.505-665	BAIRRO/DISTRITO RIOZINHO	MUNICÍPIO IRATI	UF PR
-------------------	-----------------------------	--------------------	----------

ENDEREÇO ELETRÔNICO JESSICAECUSTODIO@GMAIL.COM	TELEFONE (42) 9949-6672/ (0000) 0000-0000
---	--

ENTE FEDERATIVO RESPONSÁVEL (EFR) *****
--

SITUAÇÃO CADASTRAL ATIVA	DATA DA SITUAÇÃO CADASTRAL 26/09/2023
-----------------------------	--


MOTIVO DE SITUAÇÃO CADASTRAL
------------------------------

SITUAÇÃO ESPECIAL *****	DATA DA SITUAÇÃO ESPECIAL *****
----------------------------	------------------------------------

Aprovado pela Instrução Normativa RFB nº 2.119, de 06 de dezembro de 2022.

Emitido no dia 20/09/2024 às 10:19:15 (data e hora de Brasília).

Página: 2/2

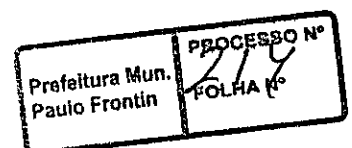



**PREFEITURA MUNICIPAL DE IRATI**  
Estado do Paraná  
Exercício: 2024

**Situação Cadastral**

**Empresa/Autônomo**

**=> ATIVO <=**

Cadastro: 20872

Nome: NOVA ERA CONSTRUTORA LTDA.

Endereço: RUA SANTA DOMINGAS, 32 -

Bairro: RIOZINHO

Cidade: IRATI - PR

Data Abertura: 26/09/23

Data Encerramento:


Número do Alvará: 20872/2023

Data Validade Alvará: 27/09/25

Atividade: 71.12-0-00 - Serviços de engenharia 41.20-4-00 - Construção de edifícios 42.11-1-01 - Construção de rodovias e ferrovias 42.11-1-02 - Pintura para sinalização em pistas rodoviárias e aeroportos 42.12-0-00 - Construção de obras de arte especiais 42.13-8-00 - Obras de urbanização - ruas, praças e calçadas 42.22-7-01 - Construção de redes de abastecimento de água, coleta de esgoto e construções correlatas, exceto obras de irrigação 43.11-8-01 - Demolição de edifícios e outras estruturas 43.11-8-02 - Preparação de canteiro e limpeza de terreno 43.12-6-00 - Perfurações e sondagens 43.13-4-00 - Obras de terraplenagem 43.19-3-00 - Serviços de preparação do terreno não especificados anteriormente 43.21-5-00 - Instalação e manutenção elétrica 43.22-3-01 - Instalações hidráulicas, sanitárias e de gás 43.22-3-02 - Instalação e manutenção de sistemas centrais de ar condicionado, de ventilação e refrigeração 43.22-3-03 - Instalações de sistema de prevenção contra incêndio 43.29-1-04 - Montagem e instalação de sistemas e equipamentos de iluminação e sinalização em vias públicas, portos e aeroportos 43.30-4-01 - Impermeabilização em obras de engenharia civil 43.30-4-02 - Instalação de portas, janelas, tetos, divisórias e armários embutidos de qualquer material 43.30-4-04 - Serviços de pintura de edifícios em geral 43.30-4-05 - Aplicação de revestimentos e de resinas em interiores e exteriores 43.30-4-99 - Outras obras de acabamento da construção 43.99-1-03 - Obras de alvenaria 71.11-1-00 - Serviços de arquitetura 71.19-7-01 - Serviços de cartografia, topografia e geodésia 71.19-7-03 - Serviços de desenho técnico relacionados à arquitetura e engenharia 77.39-0-99 - Aluguel de outras máquinas e equipamentos comerciais e industriais não especificados anteriormente, sem operador 81.30-3-00 - Atividades paisagísticas 85.99-6-04 - Treinamento em desenvolvimento profissional e gerencial

\*ENDEREÇO SOMENTE PARA CORRESPONDÊNCIA

Observação do Alvará:

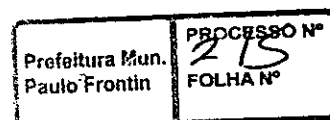





# PREFEITURA MUNICIPAL DE IRATI

Estado do Paraná  
SECRETARIA MUNICIPAL DE FINANÇAS  
SETOR DE TRIBUTAÇÃO

## ALVARÁ DE LICENÇA PARA LOCALIZAÇÃO E FUNCIONAMENTO Nº20872/2024

Fundamentação Legal: Lei Municipal nº.4229 - art.63

**RAZÃO SOCIAL:**  
NOVA ERA CONSTRUTORA LTDA.

**NOME FANTASIA:**  
NOVA ERA CONSTRUTORA

**HORÁRIO**  
08:00 h  
18:00 h

**CNPJ/CPF:** 52.317.485/0001-45  
**ENDEREÇO:** RUA -SANTA DOMINGAS, 32      **CEP.:** 84505-665  
**BAIRRO:** RIOZINHO

**ATIVIDADES**  
71.12-0-00 - Serviços de engenharia; 41.20-4-00 - Construção de edifícios; 42.11-1-01 - Construção de rodovias e ferrovias; 42.11-1-02 - Pintura para sinalização em pistas rodoviárias e aeroportos; 42.12-0-00 - Construção de obras de arte especiais; 42.13-8-00 - Obras de urbanização - ruas, praças e calçadas; 42.22-7-01 - Construção de redes de abastecimento de água, coleta de esgoto e construções correlatas, exceto obras de irrigação; 43.11-8-01 - Demolição de edifícios e outras estruturas; 43.11-8-02 - Preparação de canteiro e limpeza de terreno; 43.12-6-00 - Perfurações e sondagens; 43.13-4-00 - Obras de terraplenagem; 43.19-3-00 - Serviços de preparação do terreno não especificados anteriormente; 43.21-5-00 - Instalação e manutenção elétrica; 43.22-3-01 - Instalações hidráulicas, sanitárias e de gás; 43.22-3-02 - Instalação e manutenção de sistemas centrais de ar condicionado, de ventilação e refrigeração; 43.22-3-03 - Instalações de sistema de prevenção contra incêndio; 43.29-1-04 - Montagem e instalação de sistemas e equipamentos de iluminação e sinalização em vias públicas, portos e aeroportos; 43.30-4-01 - Impermeabilização em obras de engenharia civil; 43.30-4-02 - Instalação de portas, janelas, tetos, divisórias e armários embutidos de qualquer material; 43.30-4-04 - Serviços de pintura de edifícios em geral; 43.30-4-05 - Aplicação de revestimentos e de resinas em interiores e exteriores; 43.30-4-99 - Outras obras de acabamento da construção; 43.99-1-03 - Obras de alvenaria; 71.11-1-00 - Serviços de arquitetura e engenharia relacionados à arquitetura e engenharia; 71.19-7-01 - Serviços de cartografia, topografia e geodésia; 71.19-7-03 - Serviços de desenho técnico relacionados à arquitetura e engenharia; 77.39-0-99 - Aluguel de outras máquinas e equipamentos comerciais e industriais não especificados anteriormente, sem operador; 81.30-3-00 - Atividades paisagísticas; 85.99-5-04 - Treinamento em desenvolvimento profissional e gerencial

\*ENDEREÇO SOMENTE PARA CORRESPONDÊNCIA

**CONTADOR/CONTABILIDADE RESPONSÁVEL**      **PROT. INICIAL/ANO**      **PROT. ALTERAÇÃO/ANO**  
GELSON MENON      6456, 2023

NO CASO DE ENCERRAMENTO, PARALISAÇÃO, MUDANÇA DE ENDEREÇO, RAMO DE ATIVIDADE OU QUALQUER OUTRA ALTERAÇÃO, O CONTRIBUINTE SERÁ OBRIGADO COMUNICAR A PREFEITURA NO PRAZO DE 30 (TRINTA DIAS, CONFORME CÓDIGO TRIBUTÁRIO MUNICIPAL)

**Código Autenticidade:** A72C1AC813BF33365541B849C0B471D0  
**DATA ABERTURA:** 26/09/2023      **INÍCIO DE ATIVIDADE:** 27/09/2023  
**DATA DE EXPEDIÇÃO:** 27/09/2024      **DATA DE VALIDADE:** 27/09/2025

**JUAREZ MIGUEL DA SILVA**  
SECRETÁRIO MUNICIPAL DA FAZENDA

**COLOCAR ESTE DOCUMENTO EM LUGAR VISIVEL - ART.65 - LEI 4229/2016**

Prefeitura Mun. Paulo Frontin      **PROCESSO Nº** 216  
**FOLHA Nº**



**MINISTÉRIO DA FAZENDA**  
Secretaria da Receita Federal do Brasil  
Procuradoria-Geral da Fazenda Nacional

**CERTIDÃO NEGATIVA DE DÉBITOS RELATIVOS AOS TRIBUTOS FEDERAIS E À DÍVIDA ATIVA DA UNIÃO**

**Nome: NOVA ERA CONSTRUTORA LTDA.**  
**CNPJ: 52.317.485/0001-45**

Ressalvado o direito de a Fazenda Nacional cobrar e inscrever quaisquer dívidas de responsabilidade do sujeito passivo acima identificado que vierem a ser apuradas, é certificado que não constam pendências em seu nome, relativas a créditos tributários administrados pela Secretaria da Receita Federal do Brasil (RFB) e a inscrições em Dívida Ativa da União (DAU) junto à Procuradoria-Geral da Fazenda Nacional (PGFN).

Esta certidão é válida para o estabelecimento matriz e suas filiais e, no caso de ente federativo, para todos os órgãos e fundos públicos da administração direta a ele vinculados. Refere-se à situação do sujeito passivo no âmbito da RFB e da PGFN e abrange inclusive as contribuições sociais previstas nas alíneas 'a' a 'd' do parágrafo único do art. 11 da Lei nº 8.212, de 24 de julho de 1991.

A aceitação desta certidão está condicionada à verificação de sua autenticidade na Internet, nos endereços <<http://rfb.gov.br>> ou <<http://www.pgfn.gov.br>>.


Certidão emitida gratuitamente com base na Portaria Conjunta RFB/PGFN nº 1.751, de 2/10/2014.

Emitida às 14:23:48 do dia 04/06/2024 <hora e data de Brasília>.

Válida até 01/12/2024.

Código de controle da certidão: **23D7.42DE.6792.2BFC**

Qualquer rasura ou emenda invalidará este documento.

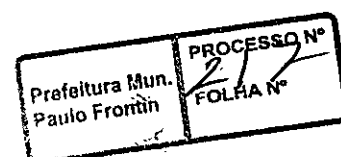

REPÚBLICA FEDERATIVA DO BRASIL  
ESTADO DO PARANÁ  
COMARCA DE IRATI

CARTÓRIO DISTRIBUIDOR E ANEXOS  
RUA PACIFICO BORGES, 120 - RIO BONITO  
IRATI/PR - 84500000

TITULAR  
TEREZINHA DEMCZUK  
JURAMENTADOS  
ANA CAROLINA SEQUINEL DEMCZUK  
ADRIANO DEMCZUK

**Certidão Negativa**

Certifico, a pedido de parte interessada, que revendo os livros e arquivos de distribuição CÍVEL sob minha guarda neste cartório, verifiquei NÃO CONSTAR nenhum registro em andamento de ações de FALÊNCIA, CONCORDATA, INSOLVÊNCIA CIVIL OU RECUPERAÇÃO JUDICIAL E EXTRAJUDICIAL contra:

**NOVA ERA CONSTRUTORA LTDA**

CNPJ 52.317.485/0001-45, no período compreendido entre a presente data e os últimos 20 anos que a antecadem.

IRATI/PR, 23 de Setembro de 2024, 15:02:33.

*Demczuk*  
TEREZINHA DEMCZUK



**CARTÓRIO DISTRIBUIDOR**  
Contador, Perito, Avaliador, Judicial  
CNPJ 77.780.823/0001-01  
Terezinha Demczuk - Titular  
CPF 606.125.789-49  
Ana Carolina S. Demczuk - Juramentada  
CPF 052.646.169-75

PREFEITURA MUNICIPAL DE PAULO FRONTIN – PARANÁ  
CONCORRÊNCIA ELETRÔNICA Nº 10/2024.

AO MUNICÍPIO DE PAULO FRONTIN  
CONCORRÊNCIA ELETRÔNICA Nº 10/2024

O objeto da presente licitação é a contratação de serviços de CONTRATAÇÃO DE EMPRESA ESPECIALIZADA EM ENGENHARIA, PARA EXECUÇÃO DA OBRA DE CONSTRUÇÃO DE ALOJAMENTO PARA A CASA FAMILIAR RURAL DO MUNICÍPIO DE PAULO FRONTIN/PR

ITEM	ESPECIFICAÇÃO	CATMAT	UND. DE MEDIDA	QTD	VALOR UNITÁRIO	VALOR TOTAL
1	CONTRATAÇÃO DE EMPRESA ESPECIALIZADA EM ENGENHARIA, PARA EXECUÇÃO DA OBRA DE CONSTRUÇÃO DO ALOJAMENTO DA CASA FAMILIAR RURAL EM VERA GUARANI.	-	UND	01	R\$ 317.000,00	R\$ 317.000,00
<b>TOTAL</b>					<b>R\$ 317.000,00</b>	

Paulo Frontin, de 30 de setembro de 2024.

Documento assinado digitalmente  
**gov.br** JOAO ANCIUTTI NETO  
Data: 30/09/2024 11:23:37-0300  
Verifique em <https://validar.td.gov.br>

**NOVA ERA Construtora Ltda.**  
**João Anciutti Neto – R.G. n.º 7.893.954-0 SESP/PR**  
**Representante Legal**

Razão Social da Proponente: **Nova Era Construtora Ltda.**

CNPJ: **52.317.485/0001-45**

Nome do Representante Legal: **João Anciutti Neto**

Endereço da empresa: **Rua Santa Domingas, nº 32, Riozinho – Irati-Pr – CEP: 84.505-665**

Fone: **(42) 99983 5964**

✉ **NOVAERA.NELTDA@GMAIL.COM**

☎ **(42) 999496672 (42) 999835964**

📍 **RUA SANTA DOMINGAS, 32 RIOZINHO - IRATI-PR**

PROCESSO Nº

178

178

NOVA ERA CONSTRUTORA LTDA  
 Rua Santa Domingas, 22, - CEP: 84.505-565 - Riozinho - Irapituba - Pr. - Fone: (42) 99949-6972  
 CREA PR-83.021 E-mail: novaera.netida@gmail.com



**NOVA ERA**  
 CONSTRUTORA

CNPJ 52.317.485/0001-45

Objeto: EXECUÇÃO DA OBRA DE CONSTRUÇÃO DE ALOJAMENTO NA CASA FAMILIAR RURAL DO MUNICÍPIO DE PAULO FRONTINI/PR

CONCORRÊNCIA ELETRÔNICA 14/2024 - PREFEITURA MUN. DE PAULO FRONTINI/PR

**CRONOGRAMA FÍSICO-FINANCEIRO**

RESP. Téc.: Eng.ª Civil Jéssica Elaine Custódio- CREA - PR-166.458/D

ITEM	DESCRIÇÃO DO SERVIÇO	TOTAL DO ITEM		PARCELA 1		PARCELA 2		PARCELA 3		PARCELA 4		PARCELA 5		PARCELA 6		TOTAIS		
		%	R\$	%	R\$	%	R\$	%	R\$	%	R\$	%	R\$	%	R\$	%	R\$	%
1	CASA FAMILIAR RURAL	100,00%	317.000,00	15,56%	48.686,61	11,63%	36.853,35	18,77%	59.503,20	21,46%	68.034,33	20,18%	63.970,19	12,60%	39.942,33	100,00%	317.000,00	
1.1	SERVIÇOS PRELIMINARES E ADMINISTRAÇÃO DA OBRA	0,83%	2.640,97	100,00%	2.640,97											100,00%	2.640,97	
2	MOVIMENTO DE TERRA: DRENAGEM E ÁGUAS PLUVIAIS	0,12%	372,56	100,00%	372,56											100,00%	372,56	
3	ESTRUTURAS	24,02%	76.138,47	60,00%	45.683,08	10,00%	7.613,85	30,00%	22.841,54							100,00%	76.138,47	
4	ALVENARIA, DIVISÓRIAS, MUROS E FECHOS	6,33%	20.074,09	0,00%	0,00	100,00%	20.074,09									100,00%	20.074,09	
5	COBERTURA	14,46%	45.827,07	0,00%	0,00	20,00%	9.165,41	80,00%	36.661,66							100,00%	45.827,07	
6	ESQUADRIAS, ACESSÓRIOS, VIDROS E ESPELHOS	12,87%	40.804,07	0,00%	0,00											100,00%	40.804,07	
7	INSTAL. ELÉTRICAS, TELEFONIA, SISTEMAS DE PROTEÇÃO E VENTILAÇÃO	2,00%	6.344,95	0,00%	0,00											100,00%	6.344,95	
8	INSTAL. HIDROSSANITÁRIAS, GAS-GLP, INCÊNDIO E APARELHOS	9,83%	31.154,14	0,00%	0,00											100,00%	31.154,14	
9	REVESTIMENTOS DE PAREDES E PISOS, IMPERMEABILIZAÇÕES, PINTURAS E	29,49%	93.493,60	0,00%	0,00											100,00%	93.493,60	
10	DIVERSOS (LIMPEZA, ENSAIOS TECNOLÓGICOS EQUIPAMENTOS)	0,05%	150,08	0,00%	0,00											100,00%	150,08	
TOTAL		100,00%	317.000,00															
TOTAL EXECUTADO NO PERÍODO				15,36%	48.686,61	11,63%	36.853,35	18,77%	59.503,20	21,46%	68.034,33	20,18%	63.970,19	12,60%	39.942,33	100,00%	317.000,00	
TOTAL ACUMULADO NO PERÍODO				15,36%	48.686,61	26,99%	85.549,96	45,76%	145.053,16	67,22%	213.087,49	87,40%	277.057,67	100,00%	317.000,00	100,00%	317.000,00	

goubri Documento assinado digitalmente  
 JOÃO ANCIUTTI NETO  
 Data: 30/09/2024 11:23:37-0300  
 Verifique em https://validar.ib.gov.br

Prefeitura Paulo Frontini  
 JOÃO ANCIUTTI NETO  
 Data: 30/09/2024 11:23:37-0300  
 Verifique em https://validar.ib.gov.br

NOVA ERA Construtora Ltda  
 João Ancicutti Neto  
 CPF: 006.721.839-69

Documento assinado digitalmente  
 JESSICA ELAINE CUSTODIO  
 Data: 30/09/2024 11:27:16-0300  
 Verifique em https://validar.ib.gov.br



Jéssica Elaine Custódio  
 Eng.ª Civil CREA/PR-166.458/D  
 Resp. Técnico

PREFEITURA MUNICIPAL DE PAULO FRONTIN – PARANÁ  
CONCORRÊNCIA ELETRÔNICA Nº 10/2024.

**PREGÃO ELETRÔNICO Nº 010/2024**

**PLANILHA DE COMPOSIÇÃO DO BDI**

À Comissão de Licitação da Prefeitura Municipal de Paulo Frontin

Ref.: Pregão Eletrônico nº 10/2024

Objeto: EXECUÇÃO DA OBRA DE CONSTRUÇÃO DE ALOJAMENTO NA  
CASA FAMILIAR RURAL DO MUNICÍPIO DE PAULO FRONTIN/PR,

BDI Proposto: Em atenção ao estabelecido pelo Acórdão 2622/2013  
– TCU – Plenário indicamos a utilização dos seguintes parâmetros  
para taxas de BDI:

$$BDI = \frac{(1+AC+S+R+G) * (1+DF)(1+L) - 1}{(1-CP-ISS-CRPBI)}$$

$$BDI = \frac{(1+0,038+0,0032+0,005) (1+0,012) (1+0,0730) - 1}{(1-0,1380)}$$

$$BDI = 0,2621 = 26,21\%$$

Onde:

BDI = Benefício e Despesas Indiretas;

AC = Administração Central;

R = Riscos;

S = Seguros;

G = Garantias;

DF = Despesas Financeiras;

L = Lucro

I = Tributos.

PROCESSO Nº

321

✉ NOVAERA.NELTDA@GMAIL.COM

☎ (42) 999496672 (42) 999835964

📍 RUA SANTA DOMINGAS, 32 RIOZINHO - IRATI-PR

PCL XL error

Subsystem: KERNEL

Error: IllegalOperatorSequence

Operator: CloseDataSource

Position: 304574

Prefeitura Mun. Paulo Frontin	PROCESSO N° <i>223</i> FOLHA N°
----------------------------------	---------------------------------------

**NOVA ERA CONSTRUTORA LTDA.**  
**CNPJ nº 52.317.485/0001-45**  
**ALTERAÇÃO CONTRATUAL Nº 02**

**JOAO ANCIUTTI NETO, BRASILEIRO, SOLTEIRO, EMPRESÁRIO,** nascido em 18/08/1980, nº do CPF 006.727.839-67, residente e domiciliado na cidade de Irati - PR, na RUA Santa Domingas, nº 32, Riozinho, CEP: 84505-665; **JESSICA ELAINE CUSTODIO, BRASILEIRA, SOLTEIRA, EMPRESÁRIA,** nascida em 10/09/1993, nº do CPF 079.017.889-33, residente e domiciliada na cidade de Irati - PR, na RUA Santa Domingas, nº 32, Riozinho, CEP: 84505-665; únicos sócios da Sociedade Empresária Limitada de nome Empresarial **NOVA ERA CONSTRUTORA LTDA.** constituída sob NIRE nº 41211980394, em data de 26/09/2023, com sede à RUA SANTA DOMINGAS, nº 32, RIOZINHO, Irati - PR, CEP: 84505-665., devidamente inscrita no CNPJ nº 52.317.485/0001-45, Resolvem **ALTERAR O CONTRATO SOCIAL,** mediante as condições estabelecidas nas cláusulas seguintes:

**CLÁUSULA PRIMEIRA:** O objeto social passa a ser: **SERVIÇOS DE ENGENHARIA; CONSTRUÇÃO DE RODOVIAS E FERROVIAS; PINTURA PARA SINALIZAÇÃO EM PISTAS RODOVIÁRIAS E AEROPORTOS; CONSTRUÇÃO DE OBRAS DE ARTE ESPECIAIS; OBRAS DE URBANIZAÇÃO EM RUAS, PRAÇAS E CALÇADAS; CONSTRUÇÃO DE REDES DE ABASTECIMENTO DE ÁGUA, COLETA DE ESGOTO E CONSTRUÇÕES CORRELATAS; DEMOLIÇÃO DE EDIFÍCIOS E OUTRAS ESTRUTURAS; PREPARAÇÃO DE CANTEIRO E LIMPEZA DE TERRENO; PERFURAÇÕES E SONDAGENS; OBRAS DE TERRAPLENAGEM; SERVIÇOS DE PREPARAÇÃO DO TERRENO; INSTALAÇÃO E MANUTENÇÃO DE SISTEMAS CENTRAIS DE AR CONDICIONADO, DE VENTILAÇÃO E REFRIGERAÇÃO; MONTAGEM E INSTALAÇÃO DE SISTEMAS E EQUIPAMENTOS DE ILUMINAÇÃO E SINALIZAÇÃO EM VIAS PÚBLICAS, PORTOS E AEROPORTOS; IMPERMEABILIZAÇÃO EM OBRAS DE ENGENHARIA CIVIL; INSTALAÇÃO DE PORTAS, JANELAS, TETOS E DIVISÓRIAS E ARMÁRIOS EMBUTIDOS; SERVIÇOS DE PINTURA DE EDIFÍCIOS; APLICAÇÃO DE REVESTIMENTOS E DE RESINAS EM INTERIORES E EXTERIORES; OBRAS DE ACABAMENTO DA CONSTRUÇÃO; SERVIÇOS DE CARTOGRAFIA TOPOGRAFIA E GEODÉSIA; SERVIÇOS DE ARQUITETURA; SERVIÇOS DE DESENHO TÉCNICO RELACIONADOS À ARQUITETURA E ENGENHARIA; ATIVIDADES PAISAGÍSTICAS; CONSTRUÇÃO DE EDIFÍCIOS; INSTALAÇÃO E MANUTENÇÃO ELÉTRICA; INSTALAÇÃO HIDRÁULICAS, SANITÁRIAS E DE GÁS; INSTALAÇÃO DE SISTEMA DE PREVENÇÃO CONTRA INCÊNDIO; OBRAS DE ALVENARIA; ALUGUEL DE MÁQUINAS E EQUIPAMENTOS COMERCIAIS E INDUSTRIAIS E TREINAMENTO EM DESENVOLVIMENTO PROFISSIONAL E GERENCIAL.**

**CLÁUSULA SEGUNDA:** Em razão das modificações contratuais, os sócios resolvem consolidar o contrato social tornando sem efeito, a partir desta data, as cláusulas e condições contidas no contrato primitivo e alterações anteriores, passando a ter a seguinte redação:

**NOVA ERA CONSTRUTORA LTDA.**  
**CNPJ nº 52.317.485/0001-45**  
**CONTRATO SOCIAL CONSOLIDADO**

**JOAO ANCIUTTI NETO, BRASILEIRO, SOLTEIRO, EMPRESÁRIO,** nascido em 18/08/1980, nº do CPF 006.727.839-67, residente e domiciliado na cidade de Irati - PR, na RUA Santa Domingas, nº 32, Riozinho, CEP: 84505-665; **JESSICA ELAINE CUSTODIO, BRASILEIRA, SOLTEIRA, EMPRESÁRIA,** nascida em 10/09/1993, nº do CPF 079.017.889-33, residente e domiciliada na cidade de Irati - PR, na RUA Santa Domingas, nº 32, Riozinho, CEP: 84505-665; únicos sócios da Sociedade Empresária

CERTIFICO que o selo de fiscalização  
foi afixado na última folha do documento  
entregue à parte.

Prefeitura Mun. Paulo Frontin	PROCESSO Nº 229 FOLHA Nº
----------------------------------	--------------------------------



**NOVA ERA CONSTRUTORA LTDA.**  
**CNPJ nº 52.317.485/0001-45**  
**ALTERAÇÃO CONTRATUAL Nº 02**

Limitada de nome Empresarial **NOVA ERA CONSTRUTORA LTDA.** constituída sob NIRE nº 41211980394, em data de 26/09/2023, com sede à RUA SANTA DOMINGAS, nº 32, RIOZINHO, Irati - PR, CEP: 84505-665., devidamente inscrita no CNPJ nº 52.317.485/0001-45, resolvem **CONSOLIDAR** o presente instrumento conforme cláusulas a seguir:

**CLÁUSULA PRIMEIRA:** A sociedade gira sob o nome empresarial de **NOVA ERA CONSTRUTORA LTDA.**

**CLÁUSULA SEGUNDA:** A sociedade tem como nome fantasia **NOVA ERA CONSTRUTORA.**

**CLÁUSULA TERCEIRA:** A sociedade tem sede na Rua Santa Domingas, nº 32, Bairro: Riozinho, em Irati - Pr., CEP: 84.505-665.

**CLÁUSULA QUARTA:** A sociedade poderá, a qualquer tempo, abrir ou fechar filial ou outra dependência, mediante alteração contratual.

**CLÁUSULA QUINTA:** A sociedade tem o seguinte objeto social: **SERVIÇOS DE ENGENHARIA; CONSTRUÇÃO DE RODOVIAS E FERROVIAS; PINTURA PARA SINALIZAÇÃO EM PISTAS RODOVIÁRIAS E AEROPORTOS; CONSTRUÇÃO DE OBRAS DE ARTE ESPECIAIS; OBRAS DE URBANIZAÇÃO EM RUAS, PRAÇAS E CALÇADAS; CONSTRUÇÃO DE REDES DE ABASTECIMENTO DE ÁGUA, COLETA DE ESGOTO E CONSTRUÇÕES CORRELATAS; DEMOLIÇÃO DE EDIFÍCIOS E OUTRAS ESTRUTURAS; PREPARAÇÃO DE CANTEIRO E LIMPEZA DE TERRENO; PERFURAÇÕES E SONDAGENS; OBRAS DE TERRAPLENAGEM; SERVIÇOS DE PREPARAÇÃO DO TERRENO; INSTALAÇÃO E MANUTENÇÃO DE SISTEMAS CENTRAIS DE AR CONDICIONADO, DE VENTILAÇÃO E REFRIGERAÇÃO; MONTAGEM E INSTALAÇÃO DE SISTEMAS E EQUIPAMENTOS DE ILUMINAÇÃO E SINALIZAÇÃO EM VIAS PÚBLICAS, PORTOS E AEROPORTOS; IMPERMEABILIZAÇÃO EM OBRAS DE ENGENHARIA CIVIL; INSTALAÇÃO DE PORTAS, JANELAS, TETOS E DIVISÓRIAS E ARMÁRIOS EMBUTIDOS; SERVIÇOS DE PINTURA DE EDIFÍCIOS; APLICAÇÃO DE REVESTIMENTOS E DE RESINAS EM INTERIORES E EXTERIORES; OBRAS DE ACABAMENTO DA CONSTRUÇÃO; SERVIÇOS DE CARTOGRAFIA TOPOGRAFIA E GEODÉSIA; SERVIÇOS DE ARQUITETURA; SERVIÇOS DE DESENHO TÉCNICO RELACIONADOS À ARQUITETURA E ENGENHARIA; ATIVIDADES PAISAGÍSTICAS; CONSTRUÇÃO DE EDIFÍCIOS; INSTALAÇÃO E MANUTENÇÃO ELÉTRICA; INSTALAÇÃO HIDRÁULICAS, SANITÁRIAS E DE GÁS; INSTALAÇÃO DE SISTEMA DE PREVENÇÃO CONTRA INCÊNDIO; OBRAS DE ALVENARIA; ALUGUEL DE MÁQUINAS E EQUIPAMENTOS COMERCIAIS E INDUSTRIAIS E TREINAMENTO EM DESENVOLVIMENTO PROFISSIONAL E GERENCIAL.**

**CLÁUSULA SEXTA:** O prazo de duração da sociedade é indeterminado.

**CLÁUSULA SÉTIMA:** A sociedade tem capital social de R\$ 100.000,00 (Cem mil reais), dividido em 100000 quotas no valor nominal de R\$ 1,00 (um real) cada uma, totalmente integralizadas, em moeda corrente do país, e assim distribuído:

CERTIFICO que o ~~selo de~~ fiscalização  
foi afixado na última folha do documento  
entregue à parte.

Prefeitura Mun. Paulo Frontin	PROCESSO Nº 225 FOLHA Nº
----------------------------------	--------------------------------

**NOVA ERA CONSTRUTORA LTDA.  
CNPJ nº 52.317.485/0001-45  
ALTERAÇÃO CONTRATUAL Nº 02**

SÓCIO	Nº DE QUOTAS	VALOR EM R\$	PERCENTUAL
JOAO ANCIUTTI NETO	50.000	R\$ 50.000,00	50,00 %
JESSICA ELAINE CUSTODIO	50.000	R\$ 50.000,00	50,00 %
TOTAL	100.000	R\$ 100.000,00	100,00 %

**CLÁUSULA OITAVA:** A administração da sociedade caberá ao único sócio **JOAO ANCIUTTI NETO**, o qual assina individualmente, com os poderes e atribuições de representação ativa e passiva na sociedade, judicial e extrajudicialmente, podendo praticar todos os atos compreendidos no objeto social, sempre no interesse da sociedade, autorizado o uso do nome empresarial, vedado, no entanto, fazê-lo em atividades estranhas ao interesse social.

**Parágrafo único.** No exercício da administração, o administrador terá direito a uma retirada mensal a título de pró-labore, cujo valor será definido por ele.

**CLÁUSULA NONA:** Ao término de cada exercício social, em 31 de dezembro, o administrador prestará contas justificadas de sua administração, procedendo à elaboração do inventário, do balanço patrimonial e do balanço de resultado econômico, cabendo ao sócio, os lucros ou perdas apurados.

**CLÁUSULA DÉCIMA:** O Administrador declara, sob as penas da lei, que não está impedido de exercer a administração da sociedade, por lei especial ou em virtude de condenação criminal, por se encontrar sob os efeitos dela, a pena que vede, ainda que temporariamente, o acesso a cargos públicos, ou por crime falimentar, de prevaricação, peita ou suborno, concussão, peculato ou contra a economia popular, contra o sistema financeiro nacional, contra normas de defesa da concorrência, contra as relações de consumo, fé pública ou propriedade.

**CLÁUSULA DÉCIMA PRIMEIRA:** Os sócios declaram, sob as penas da Lei, que a sociedade se enquadra na condição de **MICROEMPRESA**, nos termos da Lei Complementar nº 123, de 14/12/2006.

**CLÁUSULA DÉCIMA SEGUNDA:** Fica eleito o foro da Comarca de Irati – Pr. para o exercício e o cumprimento dos direitos e obrigações resultantes deste contrato.

E, por estarem assim justos e contratados, datam, lavram e assinam este instrumento em uma única via.

Irati – Pr, 24 de Outubro de 2023.

**JOAO ANCIUTTI NETO**


**JESSICA ELAINE CUSTODIO**

CERTIFICO que o selo de fiscalização foi afixado na última folha do documento entregue à parte.



## ASSINATURA ELETRÔNICA

Certificamos que o ato da empresa NOVA ERA CONSTRUTORA LTDA. consta assinado digitalmente por:

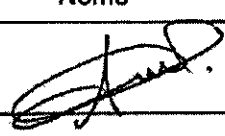IDENTIFICAÇÃO DO(S) ASSINANTE(S)	
CPF/CNPJ	Nome
00672783967	JOAO ANCIUTTI NETO 
07901788933	JESSICA ELAINE CUSTODIO

1º TABELIONATO DE NOTAS DE PAULISTA

1º Tabelionato de Notas  
 Cartório Scanavachi  
 Flávia Scanavachi  
 Taboão da Serra



Telefone: (42) 3422-4664 / (42) 4.435-3888  
 Rua Coronel Grácia, 641 - Cel. I. C. I. - P.  
 CEP: 84205-010 - E-mail: assessoria@cartorio1a01.com.br

SELO DIGITAL Nº 12315470539 - 08/11/2023  
 Reconheço por autenticidade a(s) firma(s) de JOÃO ANCIUTTI NETO L.28 F.179

Emolumento: R\$10,73 (VRC 43,60) Função Jus: R\$2,58 Selo: R\$1,00  
 ISS: R\$0,54 Fundap: R\$0,54

Em testemunho da verdade: Odete Van Zanen, Escrevente-trat  
 PR 24/11/2023

Consulte esse selo em: <https://selo.funarpao.com.br>

CERTIFICO O REGISTRO EM 25/10/2023 08:08 SOB Nº 20237543060.  
 PROTOCOLO: 237543060 DE 24/10/2023.  
 CÓDIGO DE VERIFICAÇÃO: 12315470539. CNPJ DA SEDE: 52317485000145.  
 NIRE: 41211980394, COM EFEITOS DO REGISTRO EM: 24/10/2023.  
 NOVA ERA CONSTRUTORA LTDA.



LEANDRO MARCOS RAYSEL BISCAIA  
 SECRETÁRIO-GERAL  
[www.empresafacil.pr.gov.br](http://www.empresafacil.pr.gov.br)

Prefeitura Mun.  
 Paulo Frontin

PROCESSO Nº  
 227  
 FOLHA Nº

A validade deste documento, se impresso, fica sujeita à comprovação de sua autenticidade nos respectivos portais, informando seus respectivos códigos de verificação.

**ESTADO DO PARANÁ**  
**PREFEITURA MUNICIPAL DE PAULO FRONTIN**

**GABINETE DO PREFEITO**  
**HOMOLOGAÇÃO E ADJUDICAÇÃO DO PROCESSO Nº 96/2024 DA**  
**CONCORRÊNCIA ELETRÔNICA Nº 10/2024**

**TERMO DE HOMOLOGAÇÃO E ADJUDICAÇÃO**

**Processo: 96/2024**

O Prefeito Municipal, **Jamil Pech**, no uso das atribuições que lhe são conferidas pela legislação em vigor, especialmente as Leis 14.133/2021 e alterações posteriores, a vista do parecer exarado pela Assessoria Jurídica, resolve:

01 — ADJUDICAR e HOMOLOGAR a presente Licitação nestes termos:

**O OBJETO:** CONTRATAÇÃO DE OBRA DE ENGENHARIA, PARA EXECUÇÃO DA OBRA DE CONSTRUÇÃO DE ALOJAMENTO NA CASA FAMILIAR RURAL DO MUNICÍPIO DE PAULO FRONTIN/PR

**MODALIDADE: CONCORRÊNCIA ELETRÔNICA**  
**NÚMERO: 10/2024**  
**DATA DA HOMOLOGAÇÃO: 10/10/2025**

**JAMIL PECH — PREFEITO MUNICIPAL**

**PROPONENTE VENCEDORA E VALOR ADJUDICADO**

**NOVA ERA CONSTRUTORA LTDA. R\$ 317.000,00**


**TOTAL GERAL: R\$ 317.000,00**


**DA ASSINATURA DO CONTRATO:** o representante legal da empresa supracitada fica, desde já, intimado para que, no prazo de 02 (dois) dias úteis compareça à sede da Prefeitura Municipal de Paulo Frontin/PR para realizar a assinatura do contrato referente ao presente processo.

**JAMIL PECH**  
Prefeito Municipal

**Publicado por:**  
**Alecio Maroli**  
**Código Identificador: 11366749**

Matéria publicada no Diário Oficial dos Municípios do Paraná no dia 11/10/2024. Edição 3130  
A verificação de autenticidade da matéria pode ser feita informando o código identificador no site:  
<https://www.diariomunicipal.com.br/amp/>

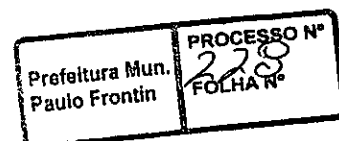

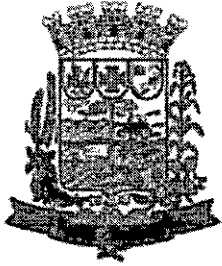

# MUNICÍPIO DE PAULO FRONTIN

CNPJ: 77.007.474/0001-90 - www.paulofrontin.pr.gov.br

## CONTRATO Nº 119/2024 CONCORRENCIA ELETRÔNICA 10/2024

TERMO DE CONTRATO DE COMPRA Nº 119/2024 QUE  
FAZEM ENTRE SI O (A) MUNICÍPIO DE PAULO  
FRONTIN/PR E A EMPRESA NOVA ERA  
CONSTRUTORA LTDA.

O MUNICÍPIO DE PAULO FRONTIN/PR, com sede no (a) com a Prefeitura em Rua Rui Barbosa, 204, Centro, Paulo Frontin/Pr - Cep 84.635-000, inscrito (a) no CNPJ sob o nº 77.007.474/0001- 90, neste ato representado (a) pelo (a) Prefeito, Sr. Jamil Pech, portador da CI/RG nº.4.467.230- 8, inscrita no CPF nº. 648.672.349-15, doravante denominada CONTRATANTE, e o (a) NOVA ERA CONSTRUTORA LTDA, pessoa jurídica de direito privado, sito a Rua SANTA DOMINGAS, nº 32, Bairro Riozinho, cidade de Irati, Paraná, inscrita no CNPJ/MF sob nº. 52.317.485/0001-45, neste ato representada por JOÃO ANCIUTTI NETO, RG n.º 7.893.954-0 SP/PR-.e CPF n.º 006.727.839-67, tendo em vista o que consta no Processo nº 96/2024 e em observância às disposições da Lei nº 14.333/21, da Lei nº 10.520, de 17 de julho de 2002 e na Lei nº 8.078, de 1990 - Código de Defesa do Consumidor, do Decreto nº 144 de 14 de março de 2022, resolvem celebrar o presente Termo de Contrato, decorrente da Concorrência Eletrônica nº 10/2024, mediante as cláusulas e condições a seguir enunciadas.

### 1. CLÁUSULA PRIMEIRA – OBJETO (art. 92, I e II)


1.1. O objeto da presente licitação é a CONTRATAÇÃO DE EMPRESA ESPECIALIZADA EM ENGENHARIA, PARA EXECUÇÃO DA OBRA DE CONSTRUÇÃO DE ALOJAMENTO PARA A CASA FAMILIAR RURAL DO MUNICÍPIO DE PAULO FRONTIN/PR, nos termos da tabela abaixo, nas condições estabelecidas no Termo de Referência.


1.2. Objeto da contratação:

ITEM	ESPECIFICAÇÃO	VALOR UNITÁRIO	VALOR TOTAL
1	CONTRATAÇÃO DE EMPRESA ESPECIALIZADA EM ENGENHARIA, PARA EXECUÇÃO DA OBRA DE CONSTRUÇÃO DO ALOJAMENTO DA CASA FAMILIAR RURAL EM VERA GUARANI.	R\$ 317.000,00	R\$ 317.000,00
TOTAL			R\$ 317.000,00

1.3. Vinculam esta contratação, independentemente de transcrição:

Rua Rui Barbosa, 204, Centro – CEP: 84.635-000 – Paulo Frontin/PR  
Fone: 0800 700 1210 ou (42) 3132-5175

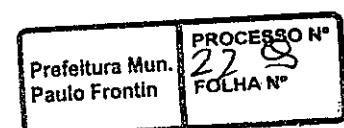

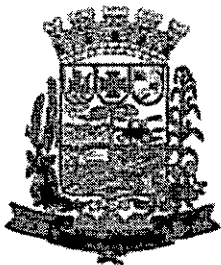

# **MUNICÍPIO DE PAULO FRONTIN**

CNPJ: 77.007.474/0001-90 - [www.paulofrontin.pr.gov.br](http://www.paulofrontin.pr.gov.br)

- 1.3.1. O Termo de Referência;
- 1.3.2. O Edital da Licitação;
- 1.3.3. A Proposta do contratado;
- 1.3.4. Eventuais anexos dos documentos supracitados.

## **CLÁUSULA SEGUNDA – VIGÊNCIA E PRORROGAÇÃO**

2.1. *O prazo de vigência da contratação é de 12 (doze) meses contados da assinatura do contrato, na forma do artigo 105 da Lei nº 14.133, de 2021.*

2.1.1. *O prazo de vigência será automaticamente prorrogado, independentemente de termo aditivo, quando o objeto não for concluído no período firmado acima, ressalvadas as providências cabíveis no caso de culpa do contratado, previstas neste instrumento.*

2.2. *O contratado não tem direito subjetivo à prorrogação contratual.*

2.3. *A prorrogação de contrato deverá ser promovida mediante celebração de termo aditivo.*

2.4. *O contrato não poderá ser prorrogado quando o contratado tiver sido penalizado nas sanções de declaração de inidoneidade ou impedimento de licitar e contratar com poder público, observadas as abrangências de aplicação.*

## **CLÁUSULA TERCEIRA – MODELOS DE EXECUÇÃO E GESTÃO CONTRATUAIS (art. 92, IV, VII e XVIII)**

3.1. *O regime de execução contratual, os modelos de gestão e de execução, assim como os prazos e condições de conclusão, entrega, observação e recebimento do objeto constam no Termo de Referência, anexo a este Contrato.*

## **CLÁUSULA QUARTA – SUBCONTRATAÇÃO**

4.1. *Não será admitida a subcontratação do objeto contratual.*

## **CLÁUSULA QUINTA – PREÇO (art. 92, V)**


5.1. *O valor total da contratação é de R\$ 317.000,00 (trezentos e dezessete mil reais).*


5.2. *No valor acima estão incluídas todas as despesas ordinárias diretas e indiretas decorrentes da execução do objeto, inclusive tributos e/ou impostos, encargos sociais, trabalhistas, previdenciários, fiscais e comerciais incidentes, taxa de administração, frete, seguro e outros necessários ao cumprimento integral do objeto da contratação.*

## **CLÁUSULA SEXTA – PAGAMENTO (art. 92, V e VI)**

6.1. *O prazo para pagamento ao contratado e demais condições a ele referentes encontram-se definidos no Termo de Referência, anexo a este Contrato.*

Rua Rui Barbosa, 204, Centro – CEP: 84.635-000 – Paulo Frontin/PR  
Fone: 0800 700 1210 ou (42) 3132-5175

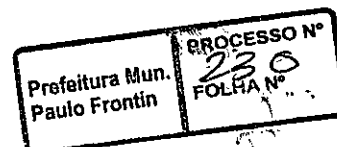

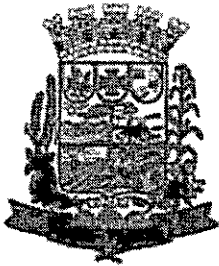

# **MUNICÍPIO DE PAULO FRONTIN**

CNPJ: 77.007.474/0001-90 - [www.paulofrontin.pr.gov.br](http://www.paulofrontin.pr.gov.br)


## **CLÁUSULA SÉTIMA – REAJUSTE (art. 92, V)**


- 7.1. Os preços inicialmente contratados são fixos e irrevogáveis no prazo de um ano contado da data do orçamento estimado, em 22 de fevereiro de 2024.
- 7.2. Após o interregno de um ano, e independentemente de pedido do contratado, os preços iniciais serão reajustados, mediante a aplicação, pelo contratante, do índice IPCA/IBGE, exclusivamente para as obrigações iniciadas e concluídas após a ocorrência da anualidade.
- 7.3. Nos reajustes subsequentes ao primeiro, o interregno mínimo de um ano será contado a partir dos efeitos financeiros do último reajuste.
- 7.4. No caso de atraso ou não divulgação do(s) índice (s) de reajustamento, o contratante pagará ao contratado a importância calculada pela última variação conhecida, liquidando a diferença correspondente tão logo seja(m) divulgado(s) o(s) índice(s) definitivo(s).
- 7.5. Nas aferições finais, o(s) índice(s) utilizado(s) para reajuste será(ão), obrigatoriamente, o(s) definitivo(s).
- 7.6. Caso o(s) índice(s) estabelecido(s) para reajustamento venha(m) a ser extinto(s) ou de qualquer forma não possa(m) mais ser utilizado(s), será(ão) adotado(s), em substituição, o(s) que vier(em) a ser determinado(s) pela legislação então em vigor.
- 7.7. Na ausência de previsão legal quanto ao índice substituto, as partes elegerão novo índice oficial, para reajustamento do preço do valor remanescente, por meio de termo aditivo.
- 7.8. O reajuste será realizado por apostilamento.

## **CLÁUSULA OITAVA – OBRIGAÇÕES DO CONTRATANTE (art. 92, X, XI e XIV)**

- 8.1. São obrigações do Contratante:
- 8.2. Exigir o cumprimento de todas as obrigações assumidas pelo Contratado, de acordo com o contrato e seus anexos;
- 8.3. Receber o objeto no prazo e condições estabelecidas no Termo de Referência;
- 8.4. Notificar o Contratado, por escrito, sobre vícios, defeitos ou incorreções verificadas no objeto fornecido, para que seja por ele substituído, reparado ou corrigido, no total ou em parte, às suas expensas;
- 8.5. Acompanhar e fiscalizar a execução do contrato e o cumprimento das obrigações pelo Contratado;
- 8.6. Efetuar o pagamento ao Contratado do valor correspondente ao fornecimento do objeto, no prazo, forma e condições estabelecidos no presente Contrato e no Termo de Referência.
- 8.7. Aplicar ao Contratado as sanções previstas na lei e neste Contrato;
- 8.8. Cientificar o órgão de representação judicial da Advocacia-Geral da União para adoção das medidas cabíveis quando do descumprimento de obrigações pelo Contratado;

Rua Rui Barbosa, 204, Centro – CEP: 84.635-000 – Paulo Frontin/PR  
Fone: 0800 700.1210 ou (42) 3132-5175

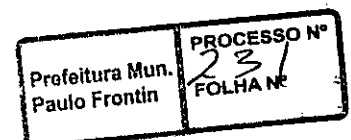

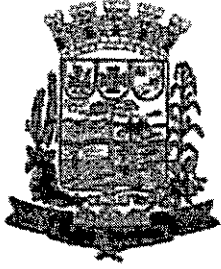

# **MUNICÍPIO DE PAULO FRONTIN**


CNPJ: 77.007.474/0001-90 - [www.paulofrontin.pr.gov.br](http://www.paulofrontin.pr.gov.br)

- 8.9. Explicitamente emitir decisão sobre todas as solicitações e reclamações relacionadas à execução do presente Contrato, ressalvados os requerimentos manifestamente impertinentes, meramente protelatórios ou de nenhum interesse para a boa execução do ajuste.
- 8.10. A Administração terá o prazo de 30 (trinta) dias, a contar da data do protocolo do requerimento para decidir, admitida a prorrogação motivada, por igual período.
- 8.11. Responder eventuais pedidos de reestabelecimento do equilíbrio econômico-financeiro feitos pelo contratado no prazo máximo de 30 (trinta) dias.
- 8.12. *Notificar os emitentes das garantias quanto ao início de processo administrativo para apuração de descumprimento de cláusulas contratuais.*
- 8.13. A Administração não responderá por quaisquer compromissos assumidos pelo Contratado com terceiros, ainda que vinculados à execução do contrato, bem como por qualquer dano causado a terceiros em decorrência de ato do Contratado, de seus empregados, prepostos ou subordinados.


## **CLÁUSULA NONA – OBRIGAÇÕES DO CONTRATADO (art. 92, XIV, XVI e XVII)**

- 9.1. O Contratado deve cumprir todas as obrigações constantes deste Contrato e em seus anexos, assumindo como exclusivamente seus os riscos e as despesas decorrentes da boa e perfeita execução do objeto, observando, ainda, as obrigações a seguir dispostas:
- 9.2. *Entregar o objeto acompanhado do manual do usuário, com uma versão em português, e da relação da rede de assistência técnica autorizada;*
- 9.3. Responsabilizar-se pelos vícios e danos decorrentes do objeto, de acordo com o Código de Defesa do Consumidor (Lei nº 8.078, de 1990);
- 9.4. Comunicar ao contratante, no prazo máximo de 24 (vinte e quatro) horas que antecede a data da entrega, os motivos que impossibilitem o cumprimento do prazo previsto, com a devida comprovação;
- 9.5. Atender às determinações regulares emitidas pelo fiscal ou gestor do contrato ou autoridade superior (art. 137, II, da Lei n.º 14.133, de 2021) e prestar todo esclarecimento ou informação por eles solicitados;
- 9.6. Reparar, corrigir, remover, reconstruir ou substituir, às suas expensas, no total ou em parte, no prazo fixado pelo fiscal do contrato, os bens nos quais se verificarem vícios, defeitos ou incorreções resultantes da execução ou dos materiais empregados;
- 9.7. Responsabilizar-se pelos vícios e danos decorrentes da execução do objeto, bem como por todo e qualquer dano causado à Administração ou terceiros, não reduzindo essa responsabilidade a fiscalização ou o acompanhamento da execução contratual pelo contratante, que ficará autorizado a descontar dos pagamentos devidos ou da garantia, caso exigida, o valor correspondente aos danos sofridos;
- 9.8. Responsabilizar-se pelo cumprimento de todas as obrigações trabalhistas, previdenciárias, fiscais, comerciais e as demais previstas em legislação específica, cuja inadimplência não transfere a responsabilidade ao contratante e não poderá onerar o objeto do contrato;

Rua Rui Barbosa, 204, Centro – CEP: 84.635-000 – Paulo Frontin/PR  
Fone: 0800 700 1210 ou (42) 3132-5175

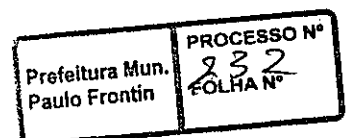



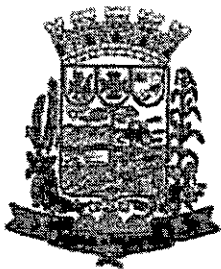



# **MUNICÍPIO DE PAULO FRONTIN**

CNPJ: 77.007.474/0001-90 - [www.paulofrontin.pr.gov.br](http://www.paulofrontin.pr.gov.br)

- 9.9. Comunicar ao Fiscal do contrato, no prazo de 24 (vinte e quatro) horas, qualquer ocorrência anormal ou acidente que se verifique no local da execução do objeto contratual.
- 9.10. Paralisar, por determinação do contratante, qualquer atividade que não esteja sendo executada de acordo com a boa técnica ou que ponha em risco a segurança de pessoas ou bens de terceiros.
- 9.11. Manter durante toda a vigência do contrato, em compatibilidade com as obrigações assumidas, todas as condições exigidas para habilitação na licitação;
- 9.12. Cumprir, durante todo o período de execução do contrato, a reserva de cargos prevista em lei para pessoa com deficiência, para reabilitado da Previdência Social ou para aprendiz, bem como as reservas de cargos previstas na legislação (art. 116, da Lei n.º 14.133, de 2021);
- 9.13. Comprovar a reserva de cargos a que se refere a cláusula acima, no prazo fixado pelo fiscal do contrato, com a indicação dos empregados que preencheram as referidas vagas (art. 116, parágrafo único, da Lei n.º 14.133, de 2021);
- 9.14. Guardar sigilo sobre todas as informações obtidas em decorrência do cumprimento do contrato;
- 9.15. Arcar com o ônus decorrente de eventual equívoco no dimensionamento dos quantitativos de sua proposta, inclusive quanto aos custos variáveis decorrentes de fatores futuros e incertos, devendo complementá-los, caso o previsto inicialmente em sua proposta não seja satisfatório para o atendimento do objeto da contratação, exceto quando ocorrer algum dos eventos arrolados no art. 124, II, d, da Lei nº 14.133, de 2021.
- 9.16. Cumprir, além dos postulados legais vigentes de âmbito federal, estadual ou municipal, as normas de segurança do contratante;
- 9.17. *Alocar os empregados necessários, com habilitação e conhecimento adequados, ao perfeito cumprimento das cláusulas deste contrato, fornecendo os materiais, equipamentos, ferramentas e utensílios demandados, cuja quantidade, qualidade e tecnologia deverão atender às recomendações de boa técnica e a legislação de regência;*
- 9.18. *Orientar e treinar seus empregados sobre os deveres previstos na Lei nº 13.709, de 14 de agosto de 2018, adotando medidas eficazes para proteção de dados pessoais a que tenha acesso por força da execução deste contrato;*
- 9.19. *Conduzir os trabalhos com estrita observância às normas da legislação pertinente, cumprindo as determinações dos Poderes Públicos, mantendo sempre limpo o local de execução do objeto e nas melhores condições de segurança, higiene e disciplina.*
- 9.20. *Submeter previamente, por escrito, ao contratante, para análise e aprovação, quaisquer mudanças nos métodos executivos que fujam às especificações do memorial descritivo ou instrumento congêneres.*
- 9.21. *Não permitir a utilização de qualquer trabalho do menor de dezesseis anos, exceto na condição de aprendiz para os maiores de quatorze anos, nem permitir a utilização do trabalho do menor de dezoito anos em trabalho noturno, perigoso ou insalubre.*

Rua Rui Barbosa, 204, Centro – CEP: 84.635-000 – Paulo Frontin/PR  
Fone: 0800 700 1210 ou (42) 3132-5175

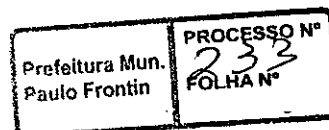

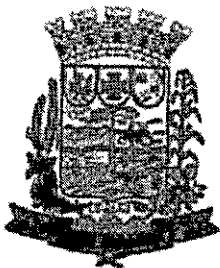

# MUNICÍPIO DE PAULO FRONTIN

CNPJ: 77.007.474/0001-90 - www.paulofrontin.pr.gov.br

## CLÁUSULA DÉCIMA- GARANTIA DE EXECUÇÃO (art. 92, XII)

10.1. As regras inerentes à garantia de execução são aquelas estipuladas junto ao Termo de Referência, documento integrante deste contrato.

## CLÁUSULA DÉCIMA PRIMEIRA – INFRAÇÕES E SANÇÕES ADMINISTRATIVAS (art. 92, XIV)

11.1. Comete infração administrativa, nos termos da Lei nº 14.133, de 2021, o contratado que:

- a) der causa à inexecução parcial do contrato;
- b) der causa à inexecução parcial do contrato que cause grave dano à Administração ou ao funcionamento dos serviços públicos ou ao interesse coletivo;
- c) der causa à inexecução total do contrato;
- d) ensejar o retardamento da execução ou da entrega do objeto da contratação sem motivo justificado;
- e) apresentar documentação falsa ou prestar declaração falsa durante a execução do contrato;
- f) praticar ato fraudulento na execução do contrato;
- g) comportar-se de modo inidôneo ou cometer fraude de qualquer natureza;
- h) praticar ato lesivo previsto no art. 5º da Lei nº 12.846, de 1º de agosto de 2013.


11.2. Serão aplicadas ao contratado que incorrer nas infrações acima descritas as seguintes sanções:


- i. **Advertência**, quando o contratado der causa à inexecução parcial do contrato, sempre que não se justificar a imposição de penalidade mais grave (art. 156, §2º, da Lei nº 14.133, de 2021);
- ii. **Impedimento de licitar e contratar**, quando praticadas as condutas descritas nas alíneas "b", "c" e "d" do subitem acima deste Contrato, sempre que não se justificar a imposição de penalidade mais grave (art. 156, § 4º, da Lei nº 14.133, de 2021);
- iii. **Declaração de inidoneidade para licitar e contratar**, quando praticadas as condutas descritas nas alíneas "e", "f", "g" e "h" do subitem acima deste Contrato, bem como nas alíneas "b", "c" e "d", que justifiquem a imposição de penalidade mais grave (art. 156, §5º, da Lei nº 14.133, de 2021).

iv. **Multa:**

1. Moratória de 0,5% por dia de atraso injustificado sobre o valor da parcela inadimplida, até o limite de 60 dias.
2. *Moratória de 0,07% por dia de atraso injustificado sobre o valor total do contrato, até o máximo de 2%, pela inobservância do prazo fixado para apresentação, suplementação ou reposição da garantia.*
  - i. *O atraso superior a 60 dias autoriza a Administração a promover a extinção do contrato por descumprimento ou cumprimento irregular de suas cláusulas, conforme dispõe o inciso I do art. 137 da Lei n. 14.133, de 2021.*
3. Compensatória, para as infrações descritas nas alíneas "e" a "h" do subitem 12.1, de 1% a 15% do valor do Contrato.
4. Compensatória, para a inexecução total do contrato prevista na alínea "c" do subitem 12.1, de 10% a 20% do valor do Contrato.
5. Para infração descrita na alínea "b" do subitem 12.1, a multa será de 5% a 12% do valor do Contrato.

Rua Rui Barbosa, 204, Centro – CEP: 84.635-000 – Paulo Frontin/PR  
Fone: 0800 700 1210 ou (42) 3132-5175

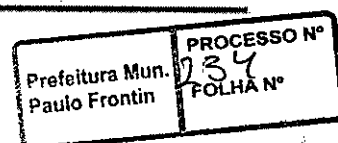

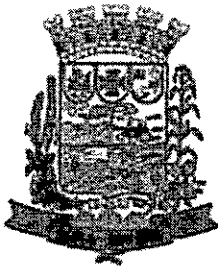

# **MUNICÍPIO DE PAULO FRONTIN**

CNPJ: 77.007.474/0001-90 - [www.paulofrontin.pr.gov.br](http://www.paulofrontin.pr.gov.br)

6. Para infrações descritas na alínea "d" do subitem 12.1, a multa será de 1% a 5% do valor do Contrato.
7. Para a infração descrita na alínea "a" do subitem 12.1, a multa será de 0,5% a 5% do valor do Contrato.

11.3. A aplicação das sanções previstas neste Contrato não exclui, em hipótese alguma, a obrigação de reparação integral do dano causado ao Contratante (art. 156, §9º, da Lei nº 14.133, de 2021)

11.3.1. Todas as sanções previstas neste Contrato poderão ser aplicadas cumulativamente com a multa (art. 156, §7º, da Lei nº 14.133, de 2021).

11.3.2. Antes da aplicação da multa será facultada a defesa do interessado no prazo de 15 (quinze) dias úteis, contado da data de sua intimação (art. 157, da Lei nº 14.133, de 2021)

11.3.3. Se a multa aplicada e as indenizações cabíveis forem superiores ao valor do pagamento eventualmente devido pelo Contratante ao Contratado, além da perda desse valor, a diferença será descontada da garantia prestada ou será cobrada judicialmente (art. 156, §8º, da Lei nº 14.133, de 2021).

11.3.4. Previamente ao encaminhamento à cobrança judicial, a multa poderá ser recolhida administrativamente no prazo máximo de 15 (quinze) dias, a contar da data do recebimento da comunicação enviada pela autoridade competente.

11.4. A aplicação das sanções realizar-se-á em processo administrativo que assegure o contraditório e a ampla defesa ao Contratado, observando-se o procedimento previsto no caput e parágrafos do art. 158 da Lei nº 14.133, de 2021, para as penalidades de impedimento de licitar e contratar e de declaração de inidoneidade para licitar ou contratar.


11.5. Na aplicação das sanções serão considerados (art. 156, §1º, da Lei nº 14.133, de 2021):


- a) a natureza e a gravidade da infração cometida;
- b) as peculiaridades do caso concreto;
- c) as circunstâncias agravantes ou atenuantes;
- d) os danos que dela provierem para o Contratante;
- e) a implantação ou o aperfeiçoamento de programa de integridade, conforme normas e orientações dos órgãos de controle.

11.6. Os atos previstos como infrações administrativas na Lei nº 14.133, de 2021, ou em outras leis de licitações e contratos da Administração Pública que também sejam tipificados como atos lesivos na Lei nº 12.846, de 2013, serão apurados e julgados conjuntamente, nos mesmos autos, observados o rito procedimental e autoridade competente definidos na referida Lei (art. 159).

11.7. A personalidade jurídica do Contratado poderá ser desconsiderada sempre que utilizada com abuso do direito para facilitar, encobrir ou dissimular a prática dos atos ilícitos previstos neste Contrato ou para provocar confusão patrimonial, e, nesse caso, todos os efeitos das sanções aplicadas à pessoa jurídica serão estendidos aos seus administradores e sócios com poderes de administração, à pessoa jurídica sucessora ou à empresa do mesmo ramo com relação de coligação ou controle, de fato ou de direito, com o Contratado, observados, em todos os casos, o contraditório, a ampla defesa e a obrigatoriedade de análise jurídica prévia (art. 160, da Lei nº 14.133, de 2021).

Rua Rui Barbosa, 204, Centro – CEP: 84.635-000 – Paulo Frontin/PR  
Fone: 0800 700 1210 ou (42) 3132-5175

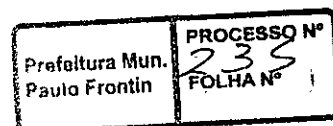

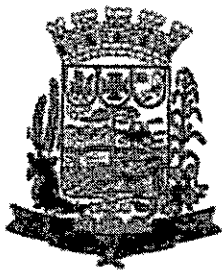

# **MUNICÍPIO DE PAULO FRONTIN**

CNPJ: 77.007.474/0001-90 - www.paulofrontin.pr.gov.br

11.8. O Contratante deverá, no prazo máximo de 15 (quinze) dias úteis, contado da data de aplicação da sanção, informar e manter atualizados os dados relativos às sanções por ela aplicadas, para fins de publicidade no Cadastro Nacional de Empresas Inidôneas e Suspensas (Ceis) e no Cadastro Nacional de Empresas Punidas (Cnep), instituídos no âmbito do Poder Executivo Federal. (Art. 161, da Lei nº 14.133, de 2021).

11.9. As sanções de impedimento de licitar e contratar e declaração de inidoneidade para licitar ou contratar são passíveis de reabilitação na forma do art. 163 da Lei nº 14.133/21.

11.10. Os débitos do contratado para com a Administração contratante, resultantes de multa administrativa e/ou indenizações, não inscritos em dívida ativa, poderão ser compensados, total ou parcialmente, com os créditos devidos pelo referido órgão decorrentes deste mesmo contrato ou de outros contratos administrativos que o contratado possua com o mesmo órgão ora contratante, na forma da Instrução Normativa SEGES/ME nº 26, de 13 de abril de 2022.

## **CLÁUSULA DÉCIMA SEGUNDA- DA EXTINÇÃO CONTRATUAL (art. 92, XIX)**

12.1. O contrato será extinto quando cumpridas as obrigações de ambas as partes, ainda que isso ocorra antes do prazo estipulado para tanto.

12.2. Se as obrigações não forem cumpridas no prazo estipulado, a vigência ficará prorrogada até a conclusão do objeto, caso em que deverá a Administração providenciar a readequação do cronograma fixado para o contrato.

12.2.1. Quando a não conclusão do contrato referida no item anterior decorrer de culpa do contratado:

- a) ficará ele constituído em mora, sendo-lhe aplicáveis as respectivas sanções administrativas; e
- b) poderá a Administração optar pela extinção do contrato e, nesse caso, adotar as medidas admitidas em lei para a continuidade da execução contratual.

12.3. O contrato poderá ser extinto antes de cumpridas as obrigações nele estipuladas, ou antes do prazo nele fixado, por algum dos motivos previstos no artigo 137 da Lei nº 14.133/21, bem como amigavelmente, assegurados o contraditório e a ampla defesa.

12.3.1. Nesta hipótese, aplicam-se também os artigos 138 e 139 da mesma Lei.


12.3.2. A alteração social ou a modificação da finalidade ou da estrutura da empresa não ensejará a extinção se não restringir sua capacidade de concluir o contrato.


12.3.2.1. Se a operação implicar mudança da pessoa jurídica contratada, deverá ser formalizado termo aditivo para alteração subjetiva.

12.4. O termo de extinção, sempre que possível, será precedido:

- 12.4.1. Balanço dos eventos contratuais já cumpridos ou parcialmente cumpridos;
- 12.4.2. Relação dos pagamentos já efetuados e ainda devidos;
- 12.4.3. Indenizações e multas.

Rua Rui Barbosa, 204, Centro – CEP: 84.635-000 – Paulo Frontin/PR  
Fone: 0800 700 1210 ou (42) 3132-5175

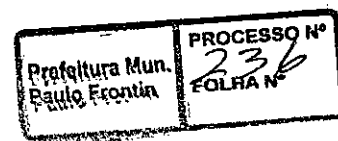

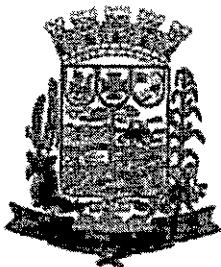

# **MUNICÍPIO DE PAULO FRONTIN**

CNPJ: 77.007.474/0001-90 - [www.paulofrontin.pr.gov.br](http://www.paulofrontin.pr.gov.br)

12.5. A extinção do contrato não configura óbice para o reconhecimento do desequilíbrio econômico-financeiro, hipótese em que será concedida indenização por meio de termo indenizatório (art. 131, caput, da Lei n.º 14.133, de 2021).

12.6. O contrato poderá ser extinto caso se constate que o contratado mantém vínculo de natureza técnica, comercial, econômica, financeira, trabalhista ou civil com dirigente do órgão ou entidade contratante ou com agente público que tenha desempenhado função na licitação ou atue na fiscalização ou na gestão do contrato, ou que deles seja cônjuge, companheiro ou parente em linha reta, colateral ou por afinidade, até o terceiro grau (art. 14, inciso IV, da Lei n.º 14.133, de 2021).

## **CLÁUSULA DÉCIMA TERCEIRA – DOTACÃO ORÇAMENTÁRIA (art. 92, VIII)**

13.1. As despesas decorrentes da presente contratação correrão à conta de recursos específicos consignados no Orçamento Geral da União deste exercício, na dotação abaixo discriminada:

Organograma	Recurso	Máscara	Descrição
02.007	1000	02.004.12.361.0012.2002.4.4.90.51.00	Manutenção do Gabinete do Secretário

13.2. A dotação relativa aos exercícios financeiros subsequentes será indicada após aprovação da Lei Orçamentária respectiva e liberação dos créditos correspondentes, mediante apostilamento.

## **CLÁUSULA DÉCIMA QUARTA – DOS CASOS OMISSOS (art. 92, III)**

14.1. Os casos omissos serão decididos pelo contratante, segundo as disposições contidas na Lei n.º 14.133, de 2021, e demais normas federais aplicáveis e, subsidiariamente, segundo as disposições contidas na Lei n.º 8.078, de 1990 – Código de Defesa do Consumidor – e normas e princípios gerais dos contratos.

## **CLÁUSULA DÉCIMA QUINTA – ALTERAÇÕES**


15.1. Eventuais alterações contratuais reger-se-ão pela disciplina dos arts. 124 e seguintes da Lei n.º 14.133, de 2021.


15.2. O contratado é obrigado a aceitar, nas mesmas condições contratuais, os acréscimos ou supressões que se fizerem necessários, até o limite de 25% (vinte e cinco por cento) do valor inicial atualizado do contrato.

15.3. As alterações contratuais deverão ser promovidas mediante celebração de termo aditivo, submetido à prévia aprovação da consultoria jurídica do contratante, salvo nos casos de justificada necessidade de antecipação de seus efeitos, hipótese em que a formalização do aditivo deverá ocorrer no prazo máximo de 1 (um) mês (art. 132 da Lei n.º 14.133, de 2021).

15.4. Registros que não caracterizam alteração do contrato podem ser realizados por simples apostila, dispensada a celebração de termo aditivo, na forma do art. 136 da Lei n.º 14.133, de 2021.

Rua Rui Barbosa, 204, Centro – CEP: 84.635-000 – Paulo Frontin/PR  
Fone: 0800 700-1210 ou (42) 3132-5175

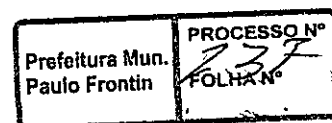

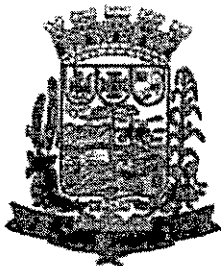

# **MUNICÍPIO DE PAULO FRONTIN**

CNPJ: 77.007.474/0001-90 - [www.paulofrontin.pr.gov.br](http://www.paulofrontin.pr.gov.br)

## **CLÁUSULA DÉCIMA SEXTA – PUBLICAÇÃO**

16.1. Incumbirá ao contratante divulgar o presente instrumento no Portal Nacional de Contratações Públicas (PNCP), na forma prevista no art. 94 da Lei 14.133, de 2021, bem como no respectivo sítio oficial na Internet, em atenção ao art. 91, *caput*, da Lei n.º 14.133, de 2021, e ao art. 8º, §2º, da Lei n. 12.527, de 2011, c/c art. 7º, §3º, inciso V, do Decreto n. 7.724, de 2012.

## **CLÁUSULA DÉCIMA SÉTIMA– FORO (art. 92, §1º)**

17.1. Fica eleito o Foro da Justiça Federal em ....., Seção Judiciária de..... para dirimir os litígios que decorrerem da execução deste Termo de Contrato que não puderem ser compostos pela conciliação, conforme art. 92, §1º, da Lei nº 14.133/21.

Para firmeza e validade do pactuado, o presente Termo de Contrato foi lavrado em 2 (duas) vias de igual teor, que, depois de lido e achado em ordem, vai assinado pelos contratantes.

Paulo Frontin/PR, 24 de outubro de 2024.

Assinado de forma digital por  
JAMIL PECH:64867234915  
Dados: 2024.10.24 15:29:58  
-03'00"

**JAMIL PECH**  
Prefeito Municipal

Digitally signed by  
JOAO ANCIUTTI JOAO ANCIUTTI  
NETO:0067278 NETO:00672783967  
3967 Date: 2024.10.24  
14:13:47 -03'00"

**NOVA ERA CONSTRUTORA LTDA.**  
Responsável pela Empresa

TESTEMUNHAS:

1-

2-

Rua Rui Barbosa, 204, Centro – CEP: 84.635-000 – Paulo Frontin/PR  
Fone: 0800 700 1210 ou (42) 3132-5175

