


DIAGRAMA DE LOCALIZAÇÃO E DISTÂNCIA DOS MATERIAIS
S/ ESCALA

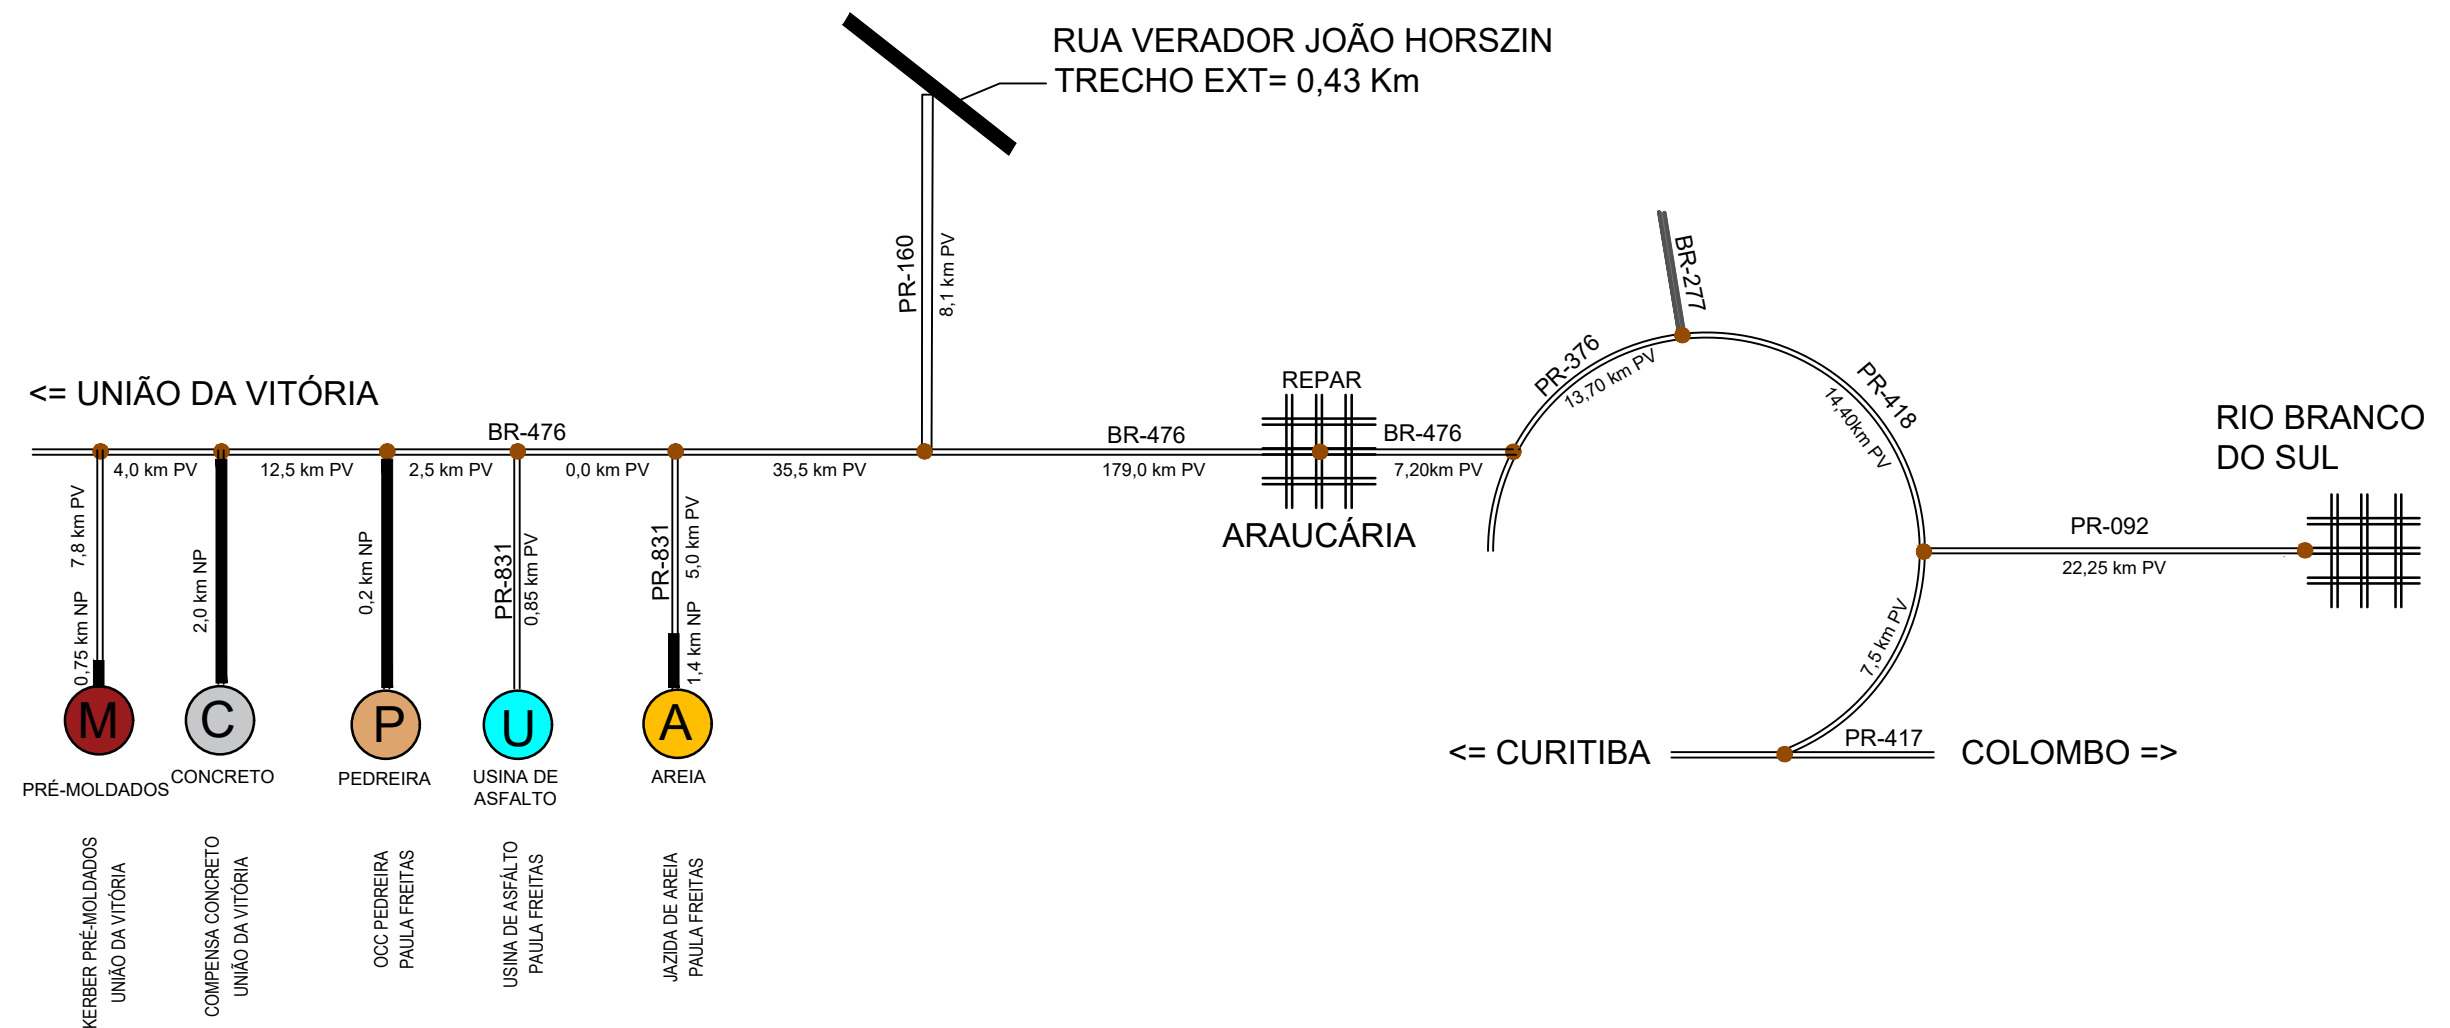

PROJETO: DMT - QUADRO DE DISTÂNCIAS MÉDIAS DE TRANSPORTES		DATA: OUTUBRO / 2021	TOPÓGRAFO: _____	PRANCHA: 08 08
INTERESSADO: ASSINATURA: _____ NOME: PREFEITURA MUNICIPAL DE PAULO FRONTIN CPF/CNPJ: 77.007.474/0001-90		ESCALA: INDICADA	DESENHISTA: Douglas Mamlak	
ENDEREÇO: RUA RUI BARBOSA, 204 - CENTRO PAULO FRONTIN - PARANÁ CEP 84.635-000		ARQUIVO:	RESPONSÁVEL TÉCNICO: JAMAR ROSSONI ROSSONI CLIVATTI:39471292972 CLIVATTI:39471292972 Assinado de forma digital por JAMAR ROSSONI CLIVATTI:39471292972 Dados: 2021.10.07 11:15:12 -03'00' Jamar R. Clivatti Engenheiro Civil CREA PR 22 972 D	