



CORTE TRANSVERSAL

Larguras da Pista de Rolamento
LARGURA 7,00 m

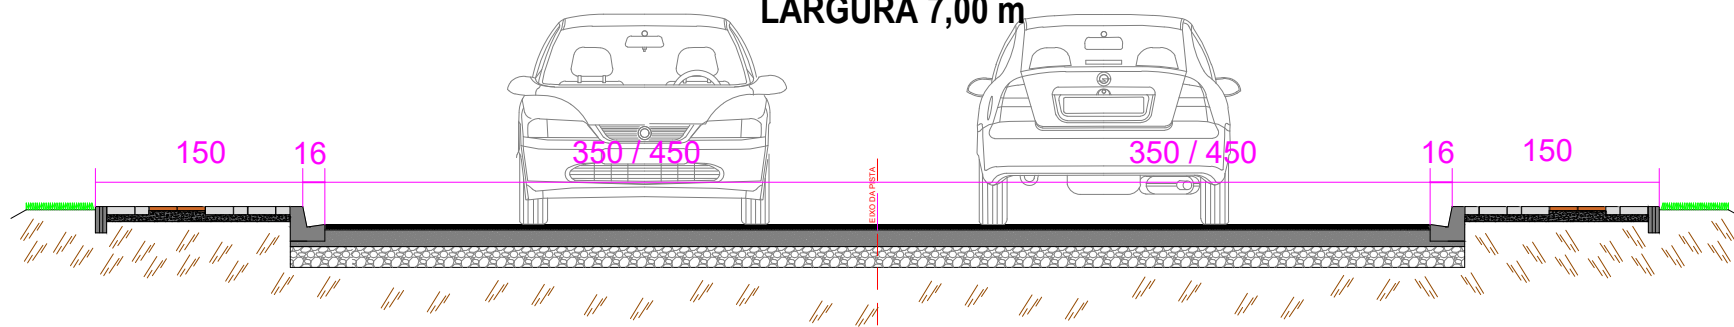


ESPESSURAS DAS CAMADAS

Reperfilagem e Capa de Rolamento Projetadas

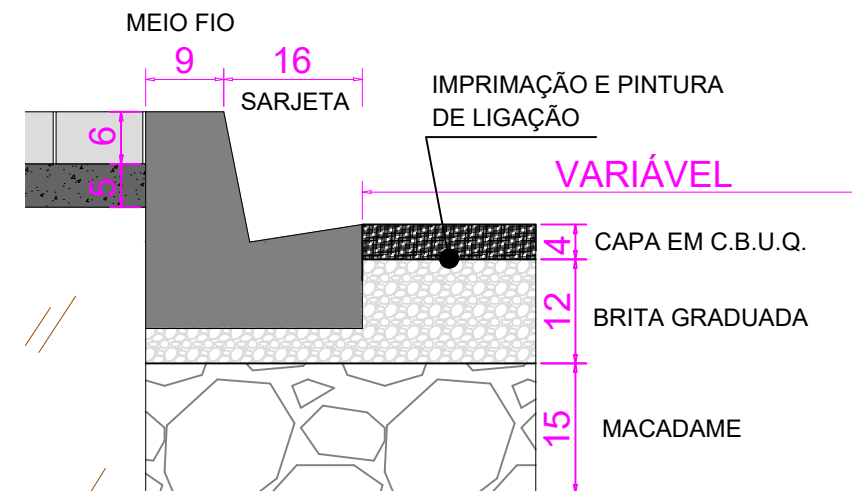


ESQUEMA DE CONSTRUÇÃO DO PASSEIO

ABNT NBR 9050:2015

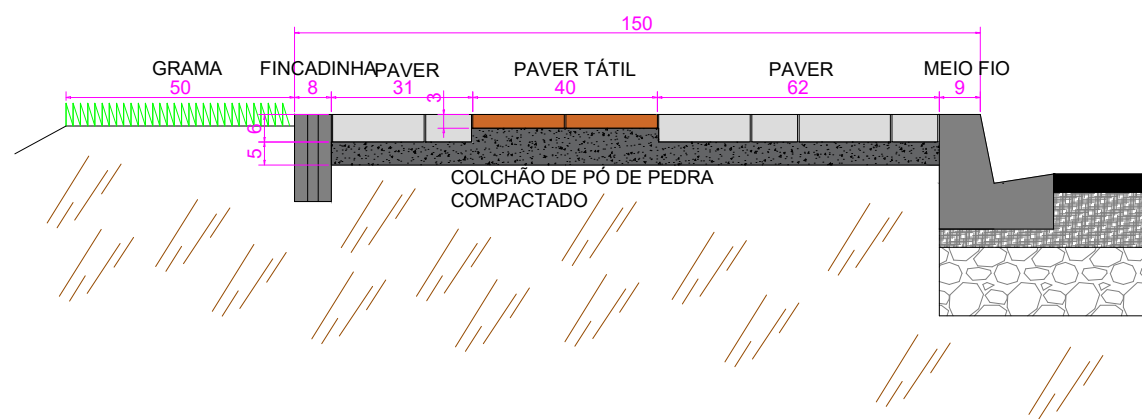


MEIO FIO DE CONCRETO TIPO 3 DER
CONCRETO FCK 15 MPa

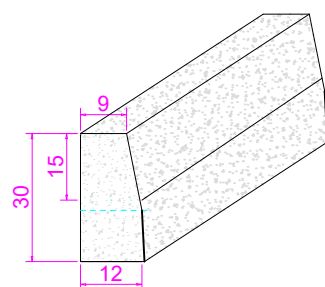


BLOCO DE CONCRETO INTERTRAVADO (PAVER) COM SUPERFÍCIE POLIDA


CONCRETO FCK 15 MPa

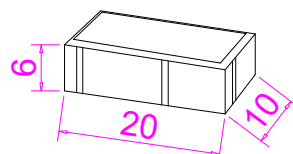


MEIO FIO DE CONCRETO TIPO 2 DER
CONCRETO FCK 15 MPa

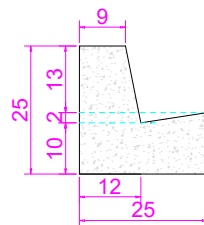

SINALIZAÇÃO TÁTIL DE ALERTA
MODULAÇÃO DE PISO (FCK 25MPa)
SEM ESCALA

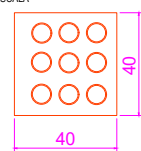


SINALIZAÇÃO TÁTIL DIRECIONAL
MODULAÇÃO DE PISO (FCK 25MPa)
SEM ESCALA

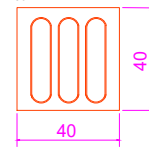


SINALIZAÇÃO HORIZONTAL

Em conformidade com o C.T.B.

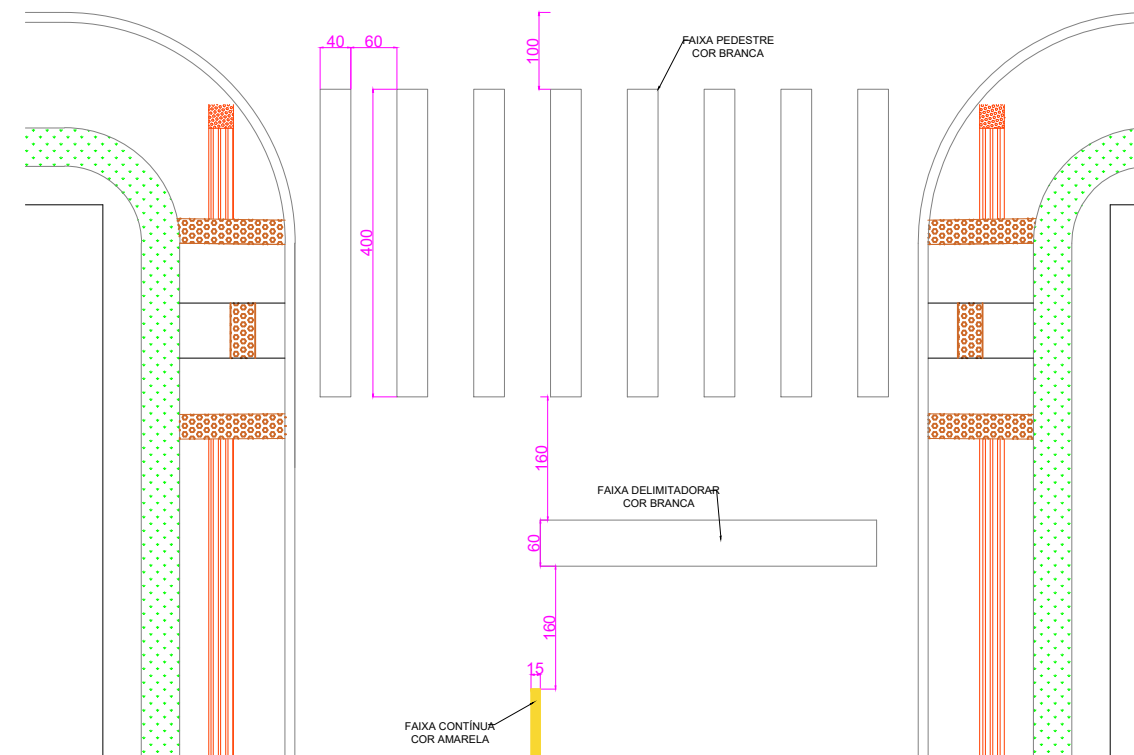

RAMPA DE ACESSIBILIDADE (NBR 9050)

Conformidade em concreto FCK 20 MPa

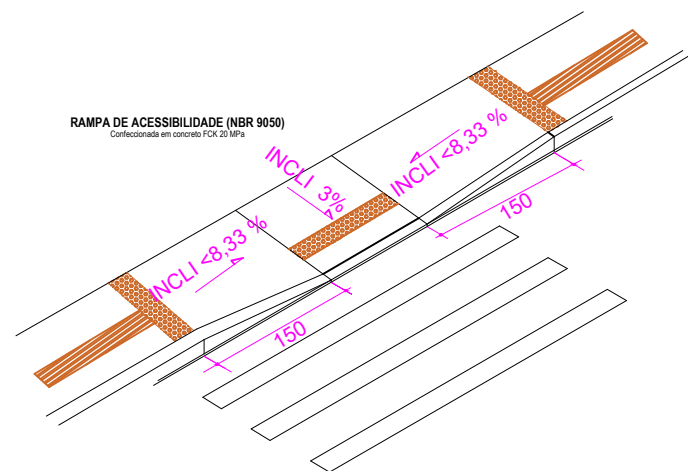

PRANCHA DE DETALHES

| | |
|-------------|---|
| PROJETO | PRANCHA DE DETALHES |
| INTERESSADO | ASSINATURA NOME: PREFEITURA MUNICIPAL DE PAULO FRONTIN CPF/CNPJ: 77.007.474/0001-90 |
| ENDEREÇO | RUA RUI BARBOSA, 204 - CENTRO PAULO FRONTIN - PARANÁ CEP 84.635-000 |

PARANASUL
TOPOGRAFIA E ENGENHARIA

| | |
|---------|----------------|
| DATA | OUTUBRO / 2021 |
| ESCALA | INDICADA |
| ARQUIVO | |

| | |
|---------------------|---|
| TOPÓGRAFO | |
| DESENHISTA | Douglas Mamlak |
| RESPONSÁVEL TÉCNICO | JAMAR ROSSONI CLIVATTI:39471292972 Assinado de forma digital por JAMAR ROSSONI CLIVATTI:39471292972 Dados: 2022.02.17 11:15:12 - 03'00' |

| | |
|---------|------------------------|
| FRANCHA | 12 12 |
|---------|------------------------|