


**CORTE AB**  
Escala 1/50

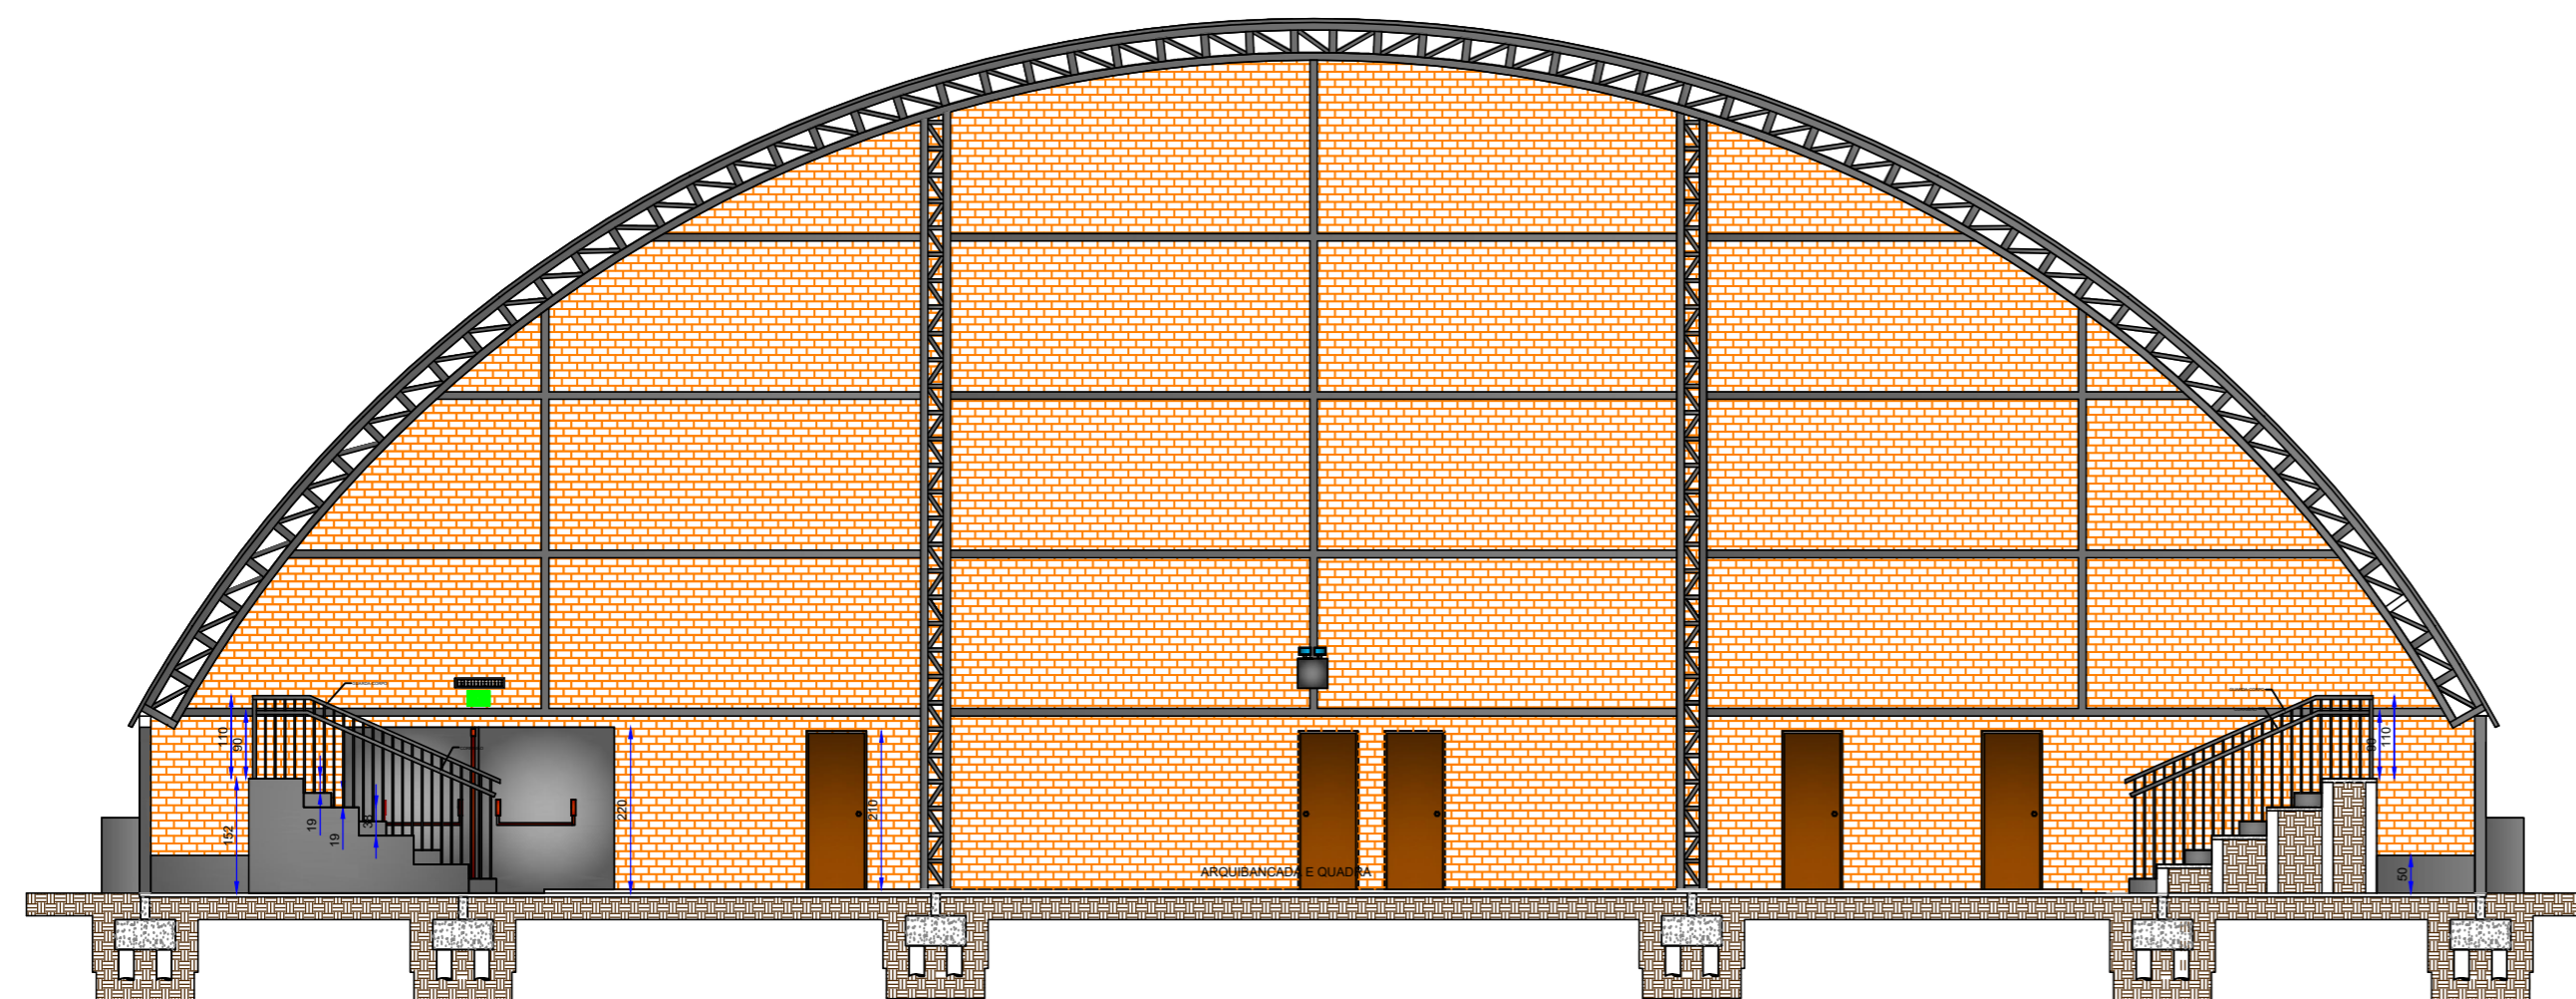

**CORTE CD**  
Escala 1/50

HISTÓRICO DE ATUALIZAÇÃO / SUBSTITUIÇÃO PSCIP		
Data	Discriminação da atualização/substituição	Nº do PSCIP

OBRA / ENDEREÇO: GINÁSIO MUNICIPAL  
Rua Jasmin, s/nº, Centro, Paulo Frontin – PR

ÁREA: 1.270,51 m<sup>2</sup>      OCUPAÇÃO: CENTRO ESPORTIVO      PARA USO DO CBMPR

PRANCHA 04 05	CONTEÚDO DE PRANCHA
	CORTE AB CORTE CD

PROPRIETÁRIO: PREFEITURA MUNICIPAL DE PAULO FRONTIN  
CNPJ 77.007.474/0001-90

ESCALA: INDICADA      RESPONSÁVEL TÉCNICO: THAIS FECHNER KAWALES  
CREA/PR 195597/D      DATA: 29/08/2022  
1ª correção 05/10/2022