


**DETALHE 01 - DEMOLIÇÃO E CONSTRUÇÃO DO PEITORIL**

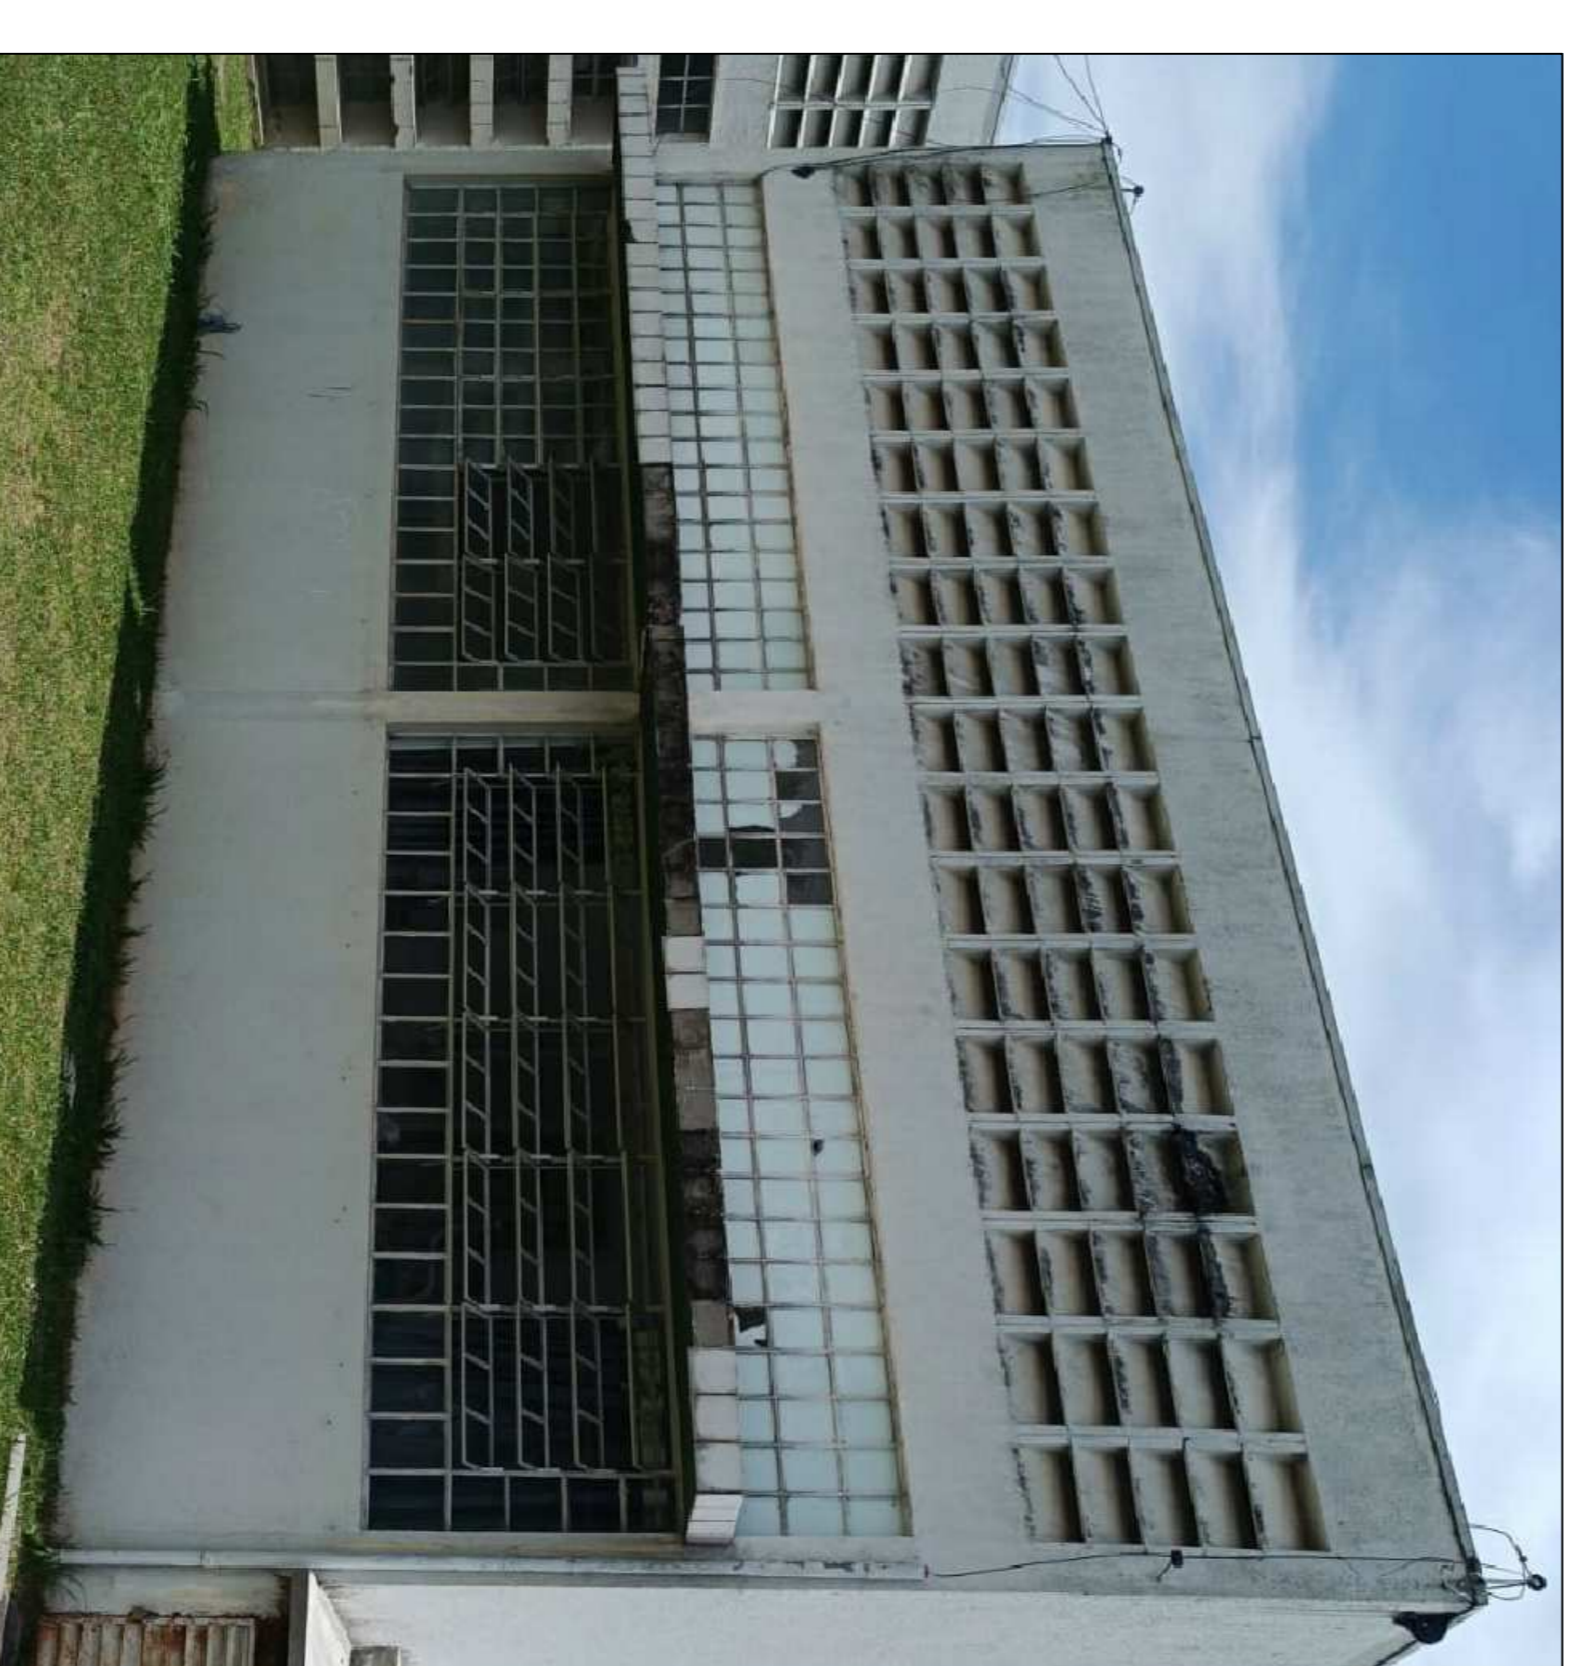

**DETALHE 02 E 03 - RETIRADA DO AZULEJO DO BEIRAL**

PROJETO		TÍTULO	
TRACOJA DE ESQUADRIAS NO CENTRO DE SAÚDE CRIANÇA E MULHER		28/08/2022	
PREFEITURA MUNICIPAL DE PAULO FRONTIN		LOCAL DO PROJETO	
RUA VEREADOR SEBASTIÃO G. SOARES		INDICADA	
PROJETO DE ARQUITETURA		PROJETO DE ARQUITETURA	
AUTOR TÉCNICO		AUTOR TÉCNICO	
JANAINA KIMTA		JANAINA KIMTA	
THIAG FENNER		THIAG FENNER	
PROJETO DE ARQUITETURA		PROJETO DE ARQUITETURA	
02/02		02/02	
71.801.474/0001-90		71.801.474/0001-90	