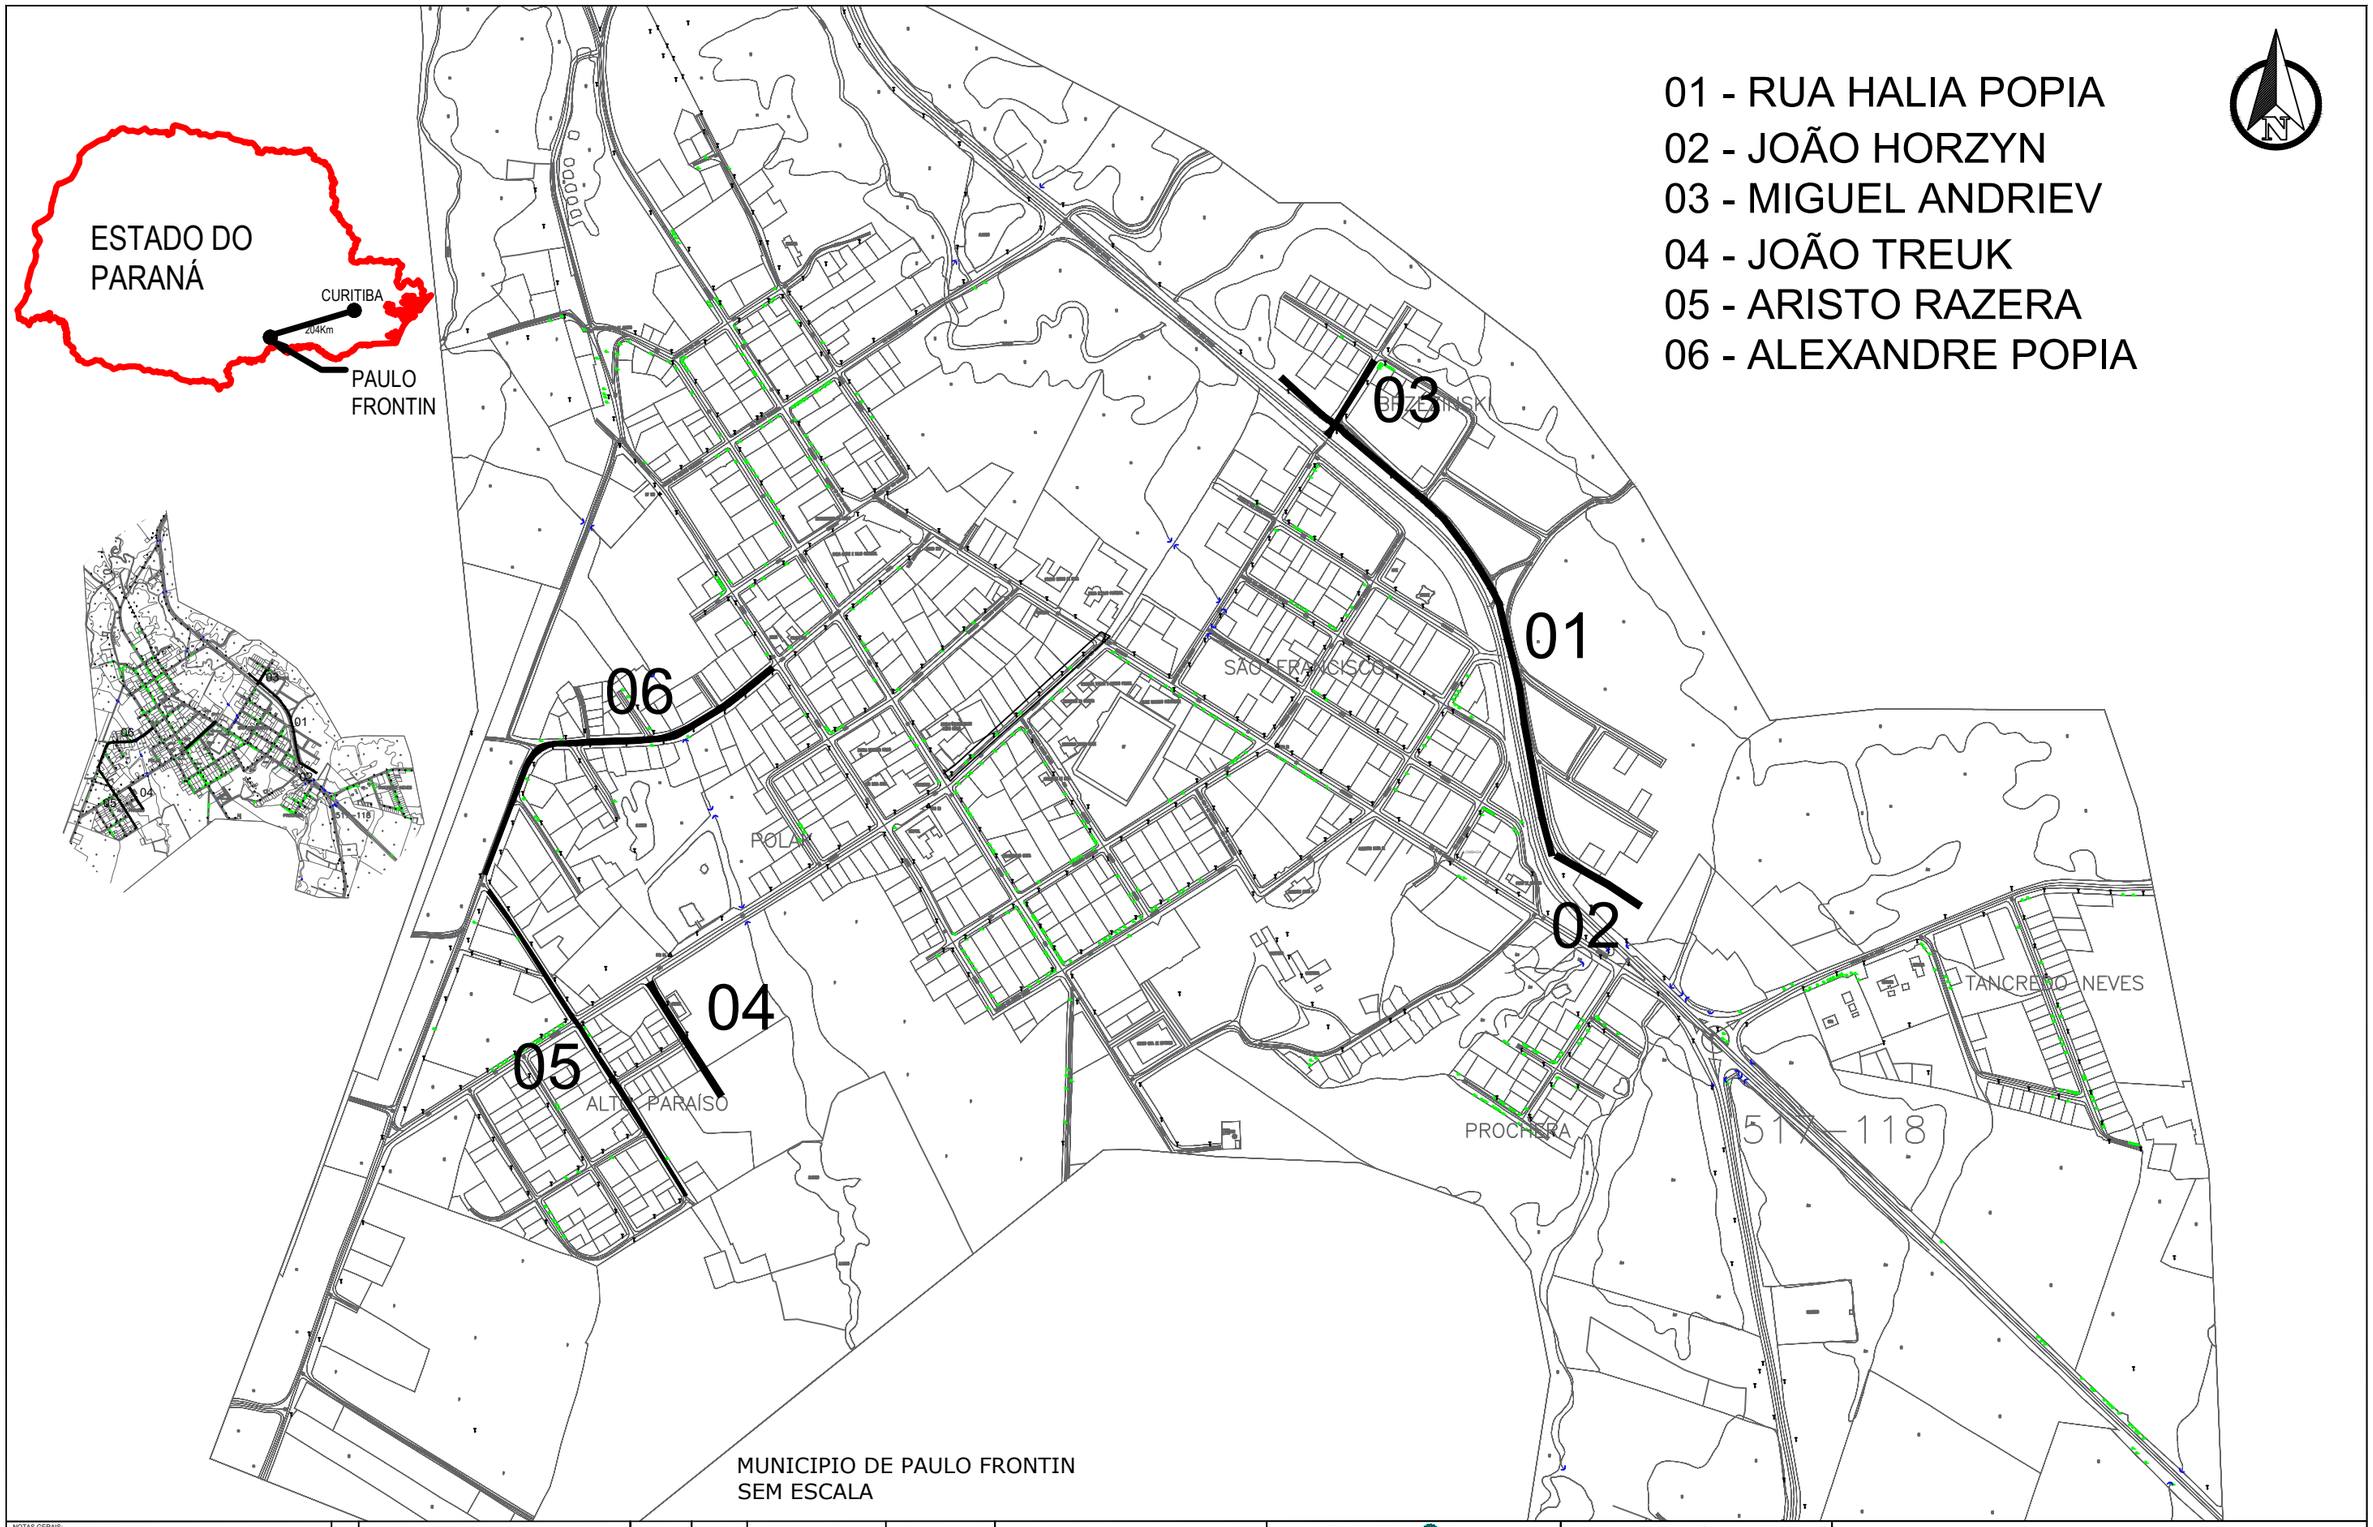

NOTAS GERAIS:

Nº	DISCRIMINAÇÃO	DATA	EMITENTE	VERIFICAÇÃO	APROVAÇÃO	OBJETO
00	EMISSÃO INICIAL	JUN/2022	MGLL			PROJETO GEOMÉTRICO

CONTROLE DE REVISÕES

DOCUMENTOS DE REFERÊNCIA

MAPA SUL ENGENHARIA E CONSTRUÇÃO

MAPA SUL ENGENHARIA E CONSTRUÇÃO LTDA
RUA CEL JOAO GUALBERTO, 287 - CENTRO
UNIÃO DA VITÓRIA - PR
CNPJ: 39.796.256/0001-92

RESPONSÁVEL TÉCNICO
ENG MATHEUS G LAURIANO LEME
CREA PR: 90211/D

PROJETO DE PAVIMENTAÇÃO EM DIVERSAS RUAS DO MUNICÍPIO DE PAULO FRONTIN/PR.

CONTRATO: 025/2022
LICITAÇÃO: 031/2022

ART: 101720234559130

APROVAÇÃO

PREFEITURA MUNICIPAL DE PAULO FRONTIN

PROJETO: PAVIMENTAÇÃO PAULO FRONTIN

TITULO: PROJETO DE LOCALIZAÇÃO DAS RUAS

ESCALA	NUMERO DOCUMENTO:	REV:	FOLHA
INDICADA	PRO.117	00	01/01