




Equidistância das curvas mestras: 1,00 m  
 Equidistância das curvas auxiliares: 0,20 m

ESCALA V : 1/100  
 ESCALA H : 1/1000

PERFIL EIXO ALEXANDRE POPIA

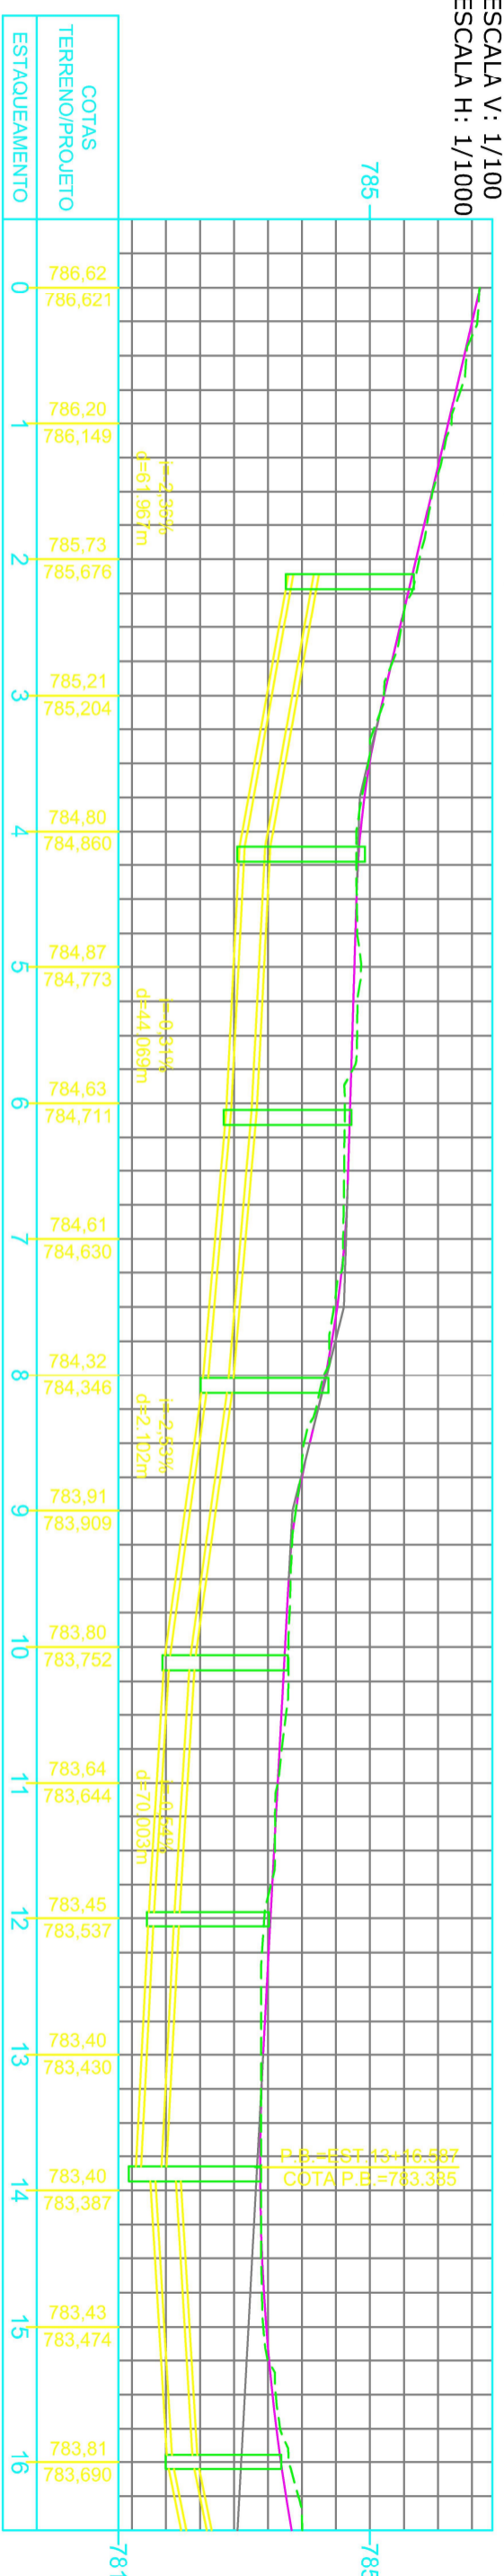

SESSÃO GÊNÉRICA DE TERRAPLENAGEM

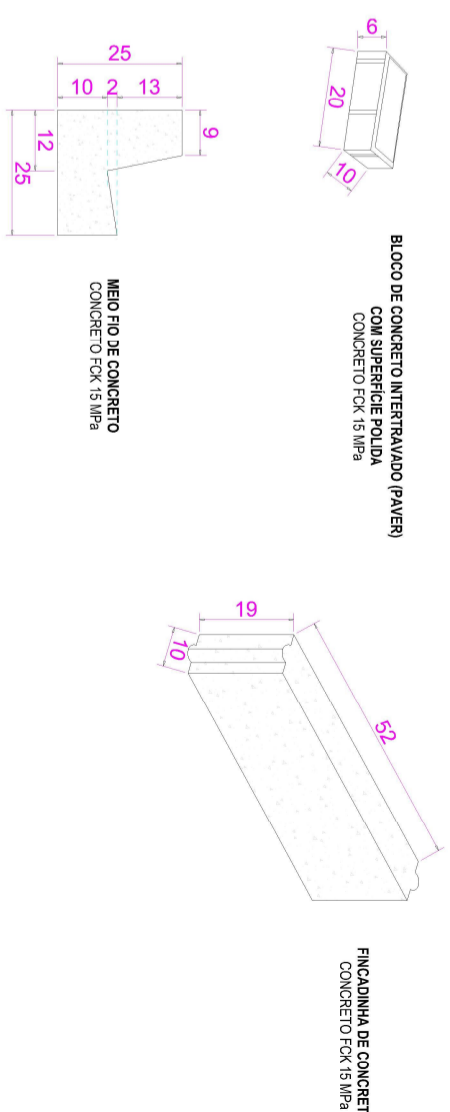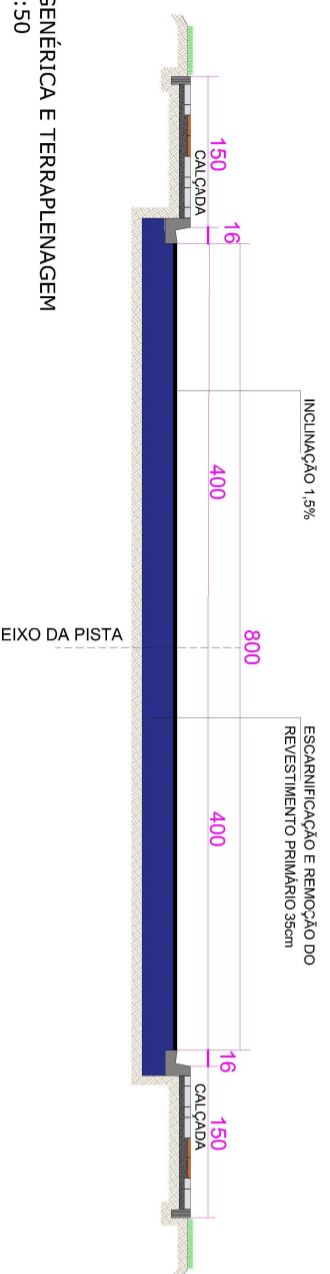

SESSÃO GÊNÉRICA E TERRAPLENAGEM  
 ESCALA 1:50

NOTA GERAL		CONTROLE DE REVISÕES	
01	REVISÃO COTAIS PLANIMÉTRICO / ALINHAMENTO / LARGURA	SETELA	WELL
02	REVISÃO COTAIS	ALCANTARA	WELL
03	COMERCIALIZAÇÃO DE PLANILHAS	ALCANTARA	WELL
04	REVISÃO PLANILHAS	ALCANTARA	WELL
05	REVISÃO PLANILHAS	ALCANTARA	WELL
MAPASUL  
 ENGENHARIA E CONSTRUÇÃO

MAPA SUI, ENGENHARIA E CONSTRUÇÃO LTDA  
 RUA CEL. JOÃO SIALBERTO, 287 - CENTRO  
 CNPJ: 39.796.256/0001-92  
 RESPONSÁVEL TÉCNICO  
 ENG MATHIEUS & LAURIANO LEHE  
 CREA PR: 9021/D

PROJETO DE PAVIMENTAÇÃO EM DIVERSAS RUAS DO MUNICÍPIO DE PAULO FRONTIN/PR.  
 CONTRATO: 025/2022  
 LICITAÇÃO: 031/2022  
 ART: 101720234559130

PREFEITURA MUNICIPAL DE PAULO FRONTIN

RUA ALEXANDRE POPIA  
 PROJETO GEOMÉTRICO - PERFS

PROJ. 117.006  
 REV: 03  
 DATA: 03/07