



PROJETO DE DRENAGEM - PLANTA
ESCALA: 1/750

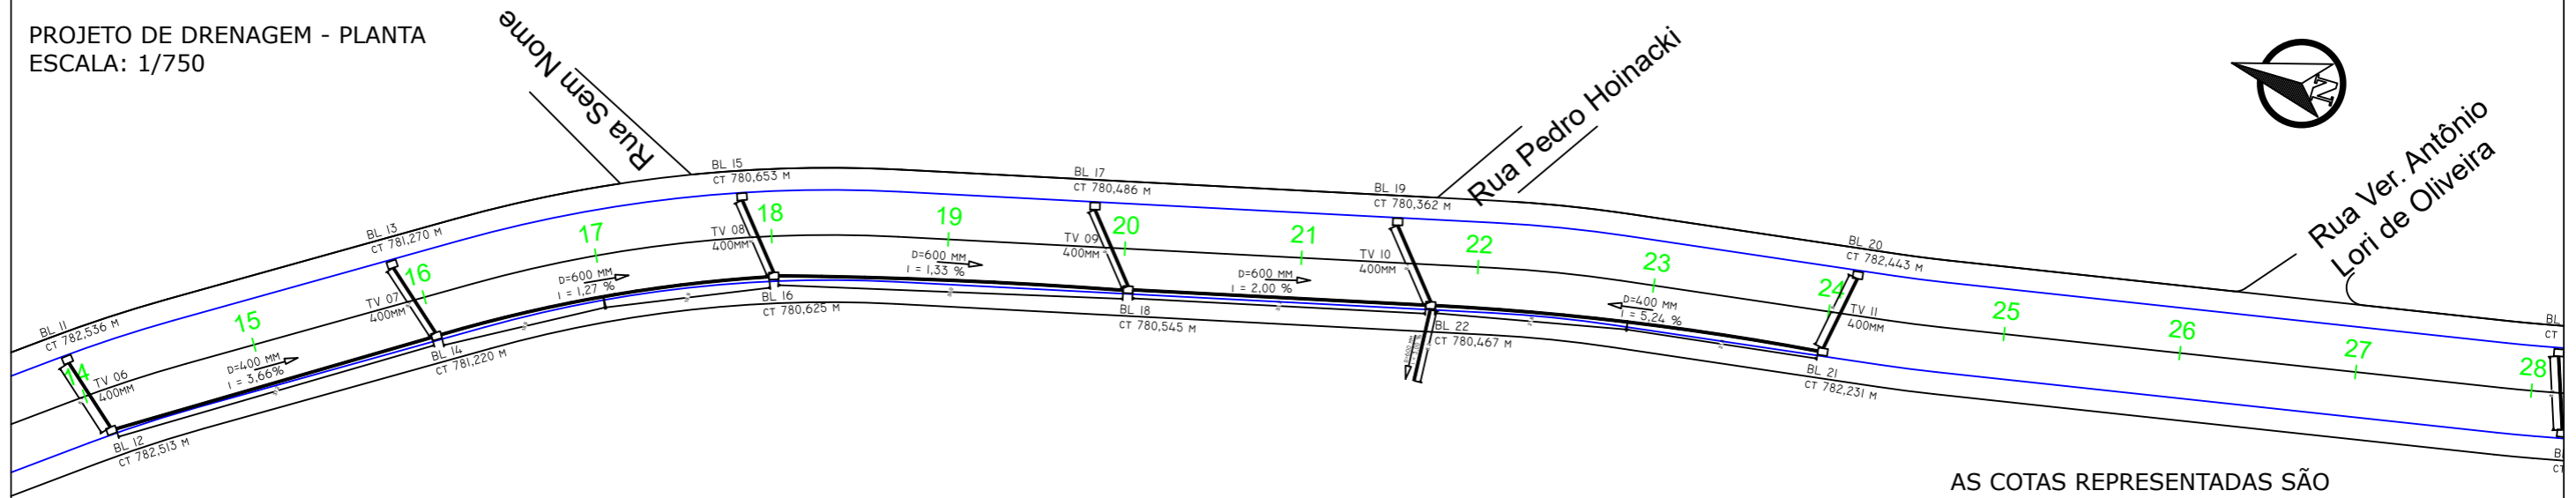


AS COTAS REPRESENTADAS SÃO DE SUPERFÍCIE

PROJETO DE DRENAGEM
ESCALA: 1/750

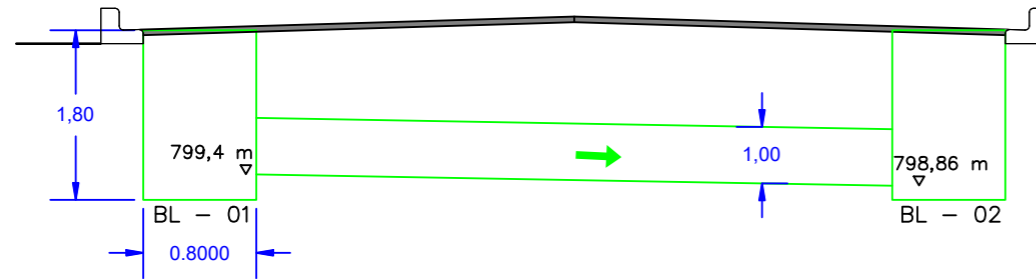

ESQUEMA BÁSICO DE LIGAÇÃO DAS CAIXAS SEM ESCALA

PROJETO DE DRENAGEM - PLANTA
ESCALA: 1/750

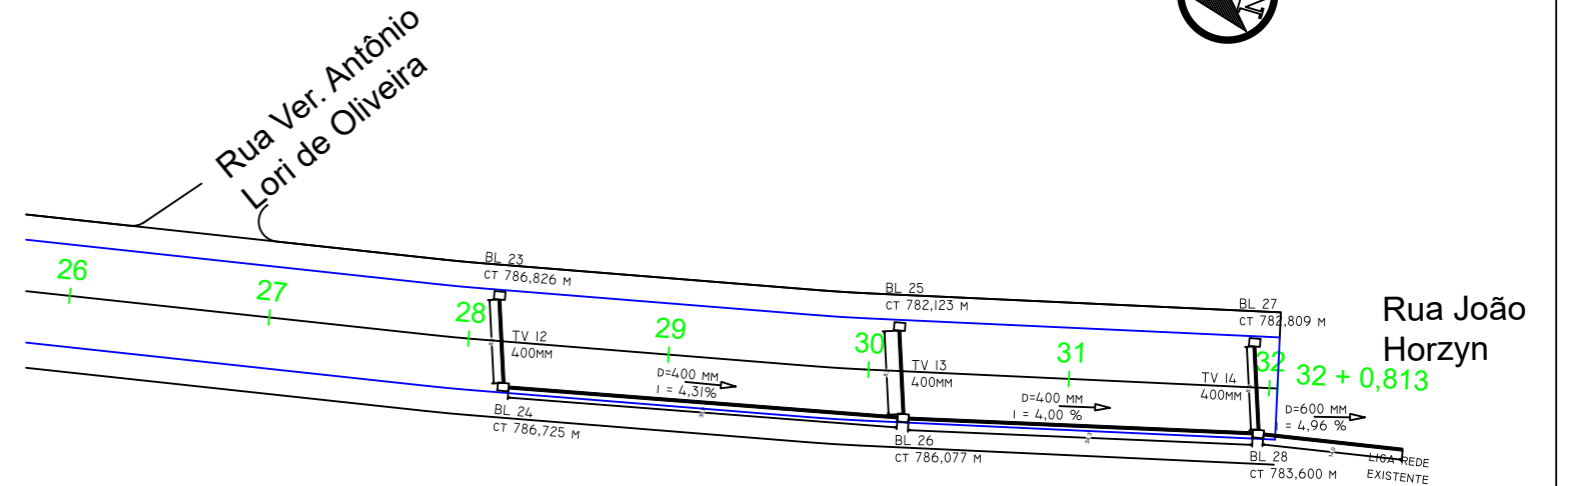

NOTAS GERAIS:
AS CAIXAS DEVEREM TER A COTA DE FUNDO IGUAL A COTA DE PROJETO DESCONTANDO 1,20m

Nº	DISCRIMINAÇÃO	DATA	EMITENTE	VERIFICAÇÃO	APROVAÇÃO	OBJETO
03	DETALHAMENTOS / AREAS CALÇADAS / COTAS DRENAGEM	SET/2023	MGLL			PROJETO GEOMÉTRICO / DRENAGEM / URBANÍSTICO
02	DETALHAMENTOS / CALÇADAS / BASE E SUB-BASE	AGO/2023	MGLL			PROJETO GEOMÉTRICO
01	CALÇADAS	MAR/2023	MGLL			PROJETO GEOMÉTRICO
00	EMIÇÃO INICIAL	JUN/2022	MGLL			PROJETO GEOMÉTRICO
CONTROLE DE REVISÕES						
DOCUMENTOS DE REFERÊNCIA						



MAPA SUL ENGENHARIA E CONSTRUÇÃO LTDA
RUA CEL JOAO GUALBERTO, 287 - CENTRO
UNIÃO DA VITÓRIA - PR
CNPJ: 39.796.256/0001-92
RESPONSÁVEL TÉCNICO
ENG MATEUS G LAURIANO LEME
CREA PR: 90211/D

PROJETO DE PAVIMENTAÇÃO EM DIVERSAS RUAS DO MUNICÍPIO DE PAULO FRONTIN/PR.
CONTRATO: 025/2022
LICITAÇÃO: 031/2022
ART: 101720234559130

PREFEITURA MUNICIPAL DE PAULO FRONTIN

PROJETO: RUA HALIA POPIA

TÍTULO: PROJETO DE DRENAGEM

ESCALA INDICADA: PRO.117.001

NUMERO DOCUMENTO: 03

REV: 03

FOLHA: 08/10