




PROJETO DE SINALIZAÇÃO / URBANISTICA
ESCALA: 1/500

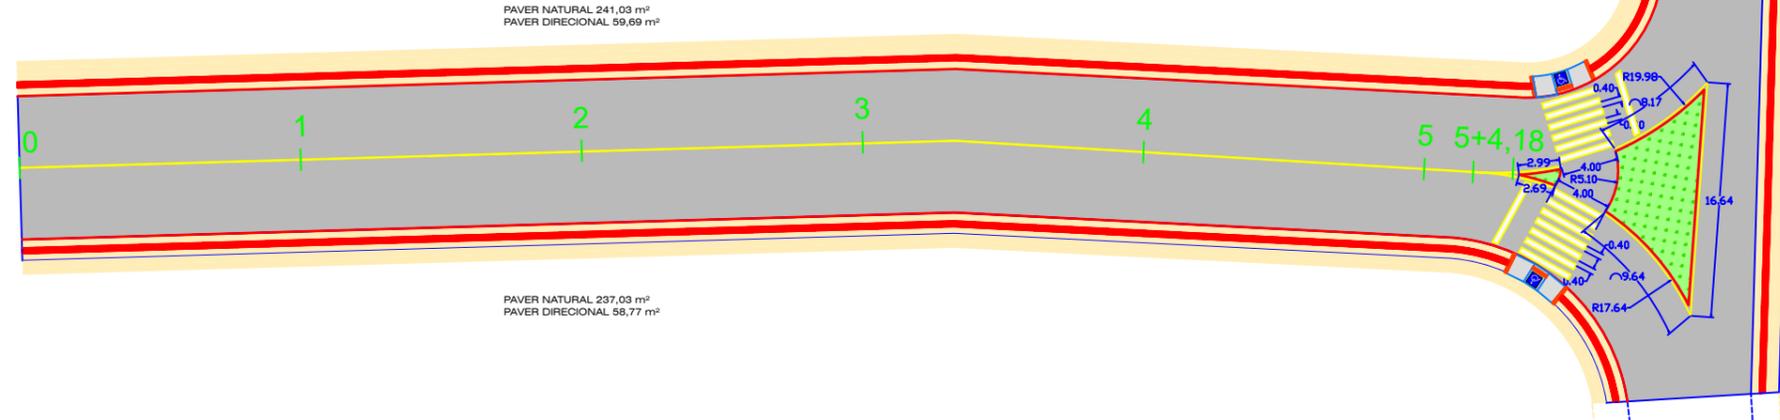

PROJETO DE SINALIZAÇÃO
ESCALA: 1/150

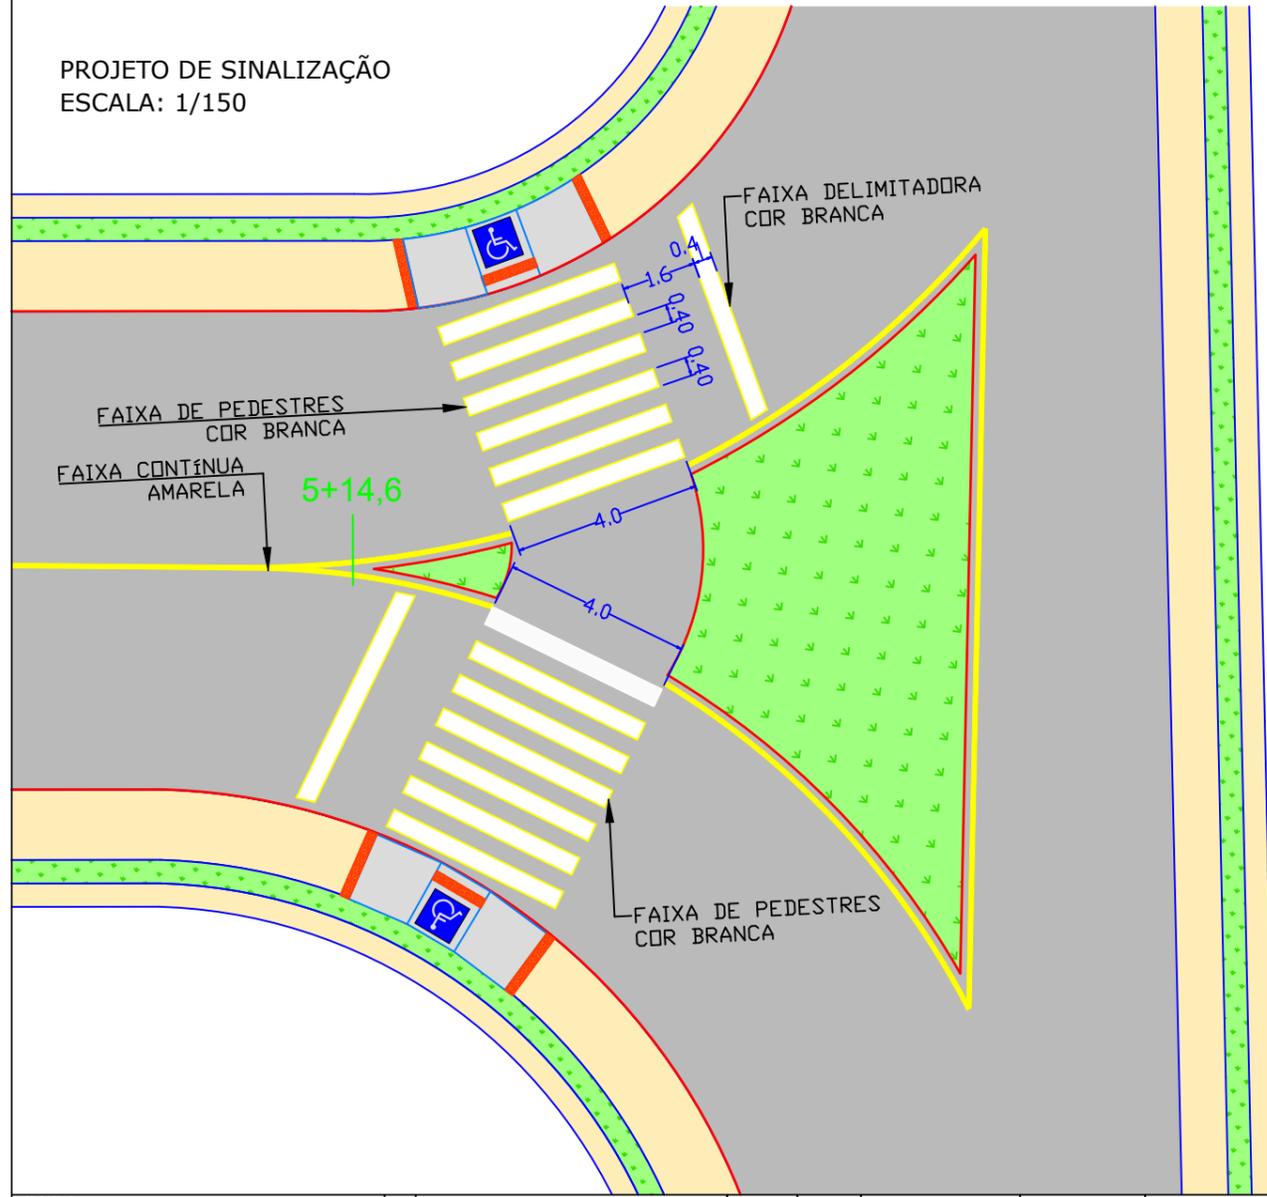

RAMPA DE ACESSIBILIDADE (NBR 9050)
Confeccionada em concreto FCK 20 MPa

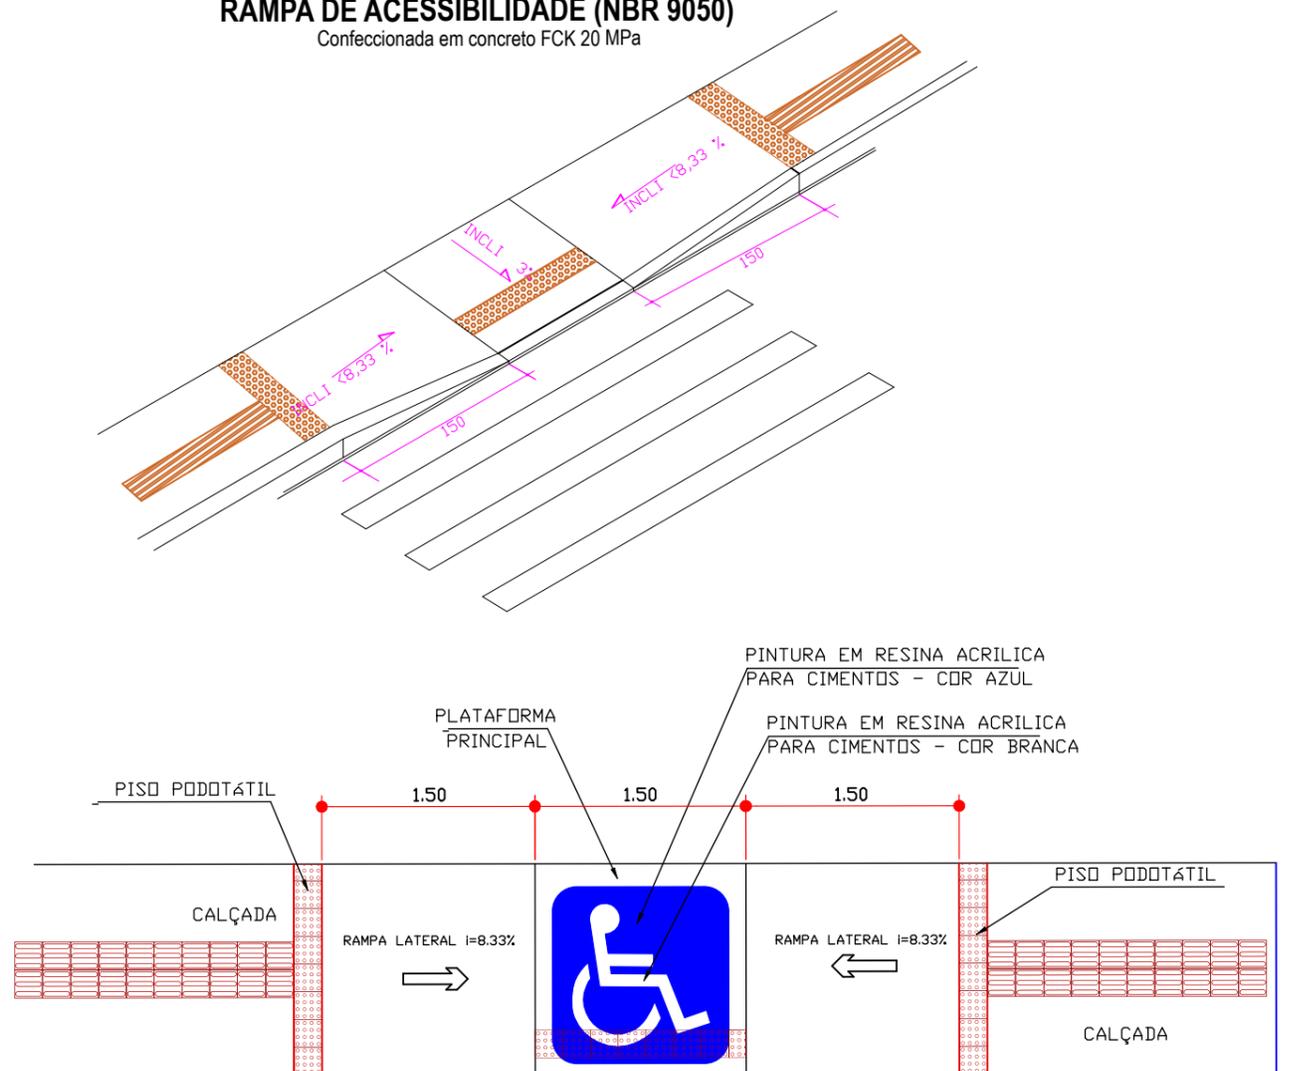

NOTAS GERAIS:

03	DETALHAMENTOS / AREAS CALÇADAS / COTAS DRENAGEM	SET/2023	MGLL	PROJETO GEOMÉTRICO / DRENAGEM / URBANÍSTICO
02	DETALHAMENTOS / CALÇADAS / BASE E SUB-BASE	AGO/2023	MGLL	PROJETO GEOMÉTRICO
01	CALÇADAS	MAR/2023	MGLL	PROJETO GEOMÉTRICO
00	EMIÇÃO INICIAL	JUN/2022	MGLL	PROJETO GEOMÉTRICO
Nº	DISCRIMINAÇÃO	DATA	EMITENTE	VERIFICAÇÃO
			APROVAÇÃO	DOCUMENTOS DE REFERÊNCIA

CONTROLE DE REVISÕES		DOCUMENTOS DE REFERÊNCIA	
----------------------	--	--------------------------	--

MAPA SUL
ENGENHARIA E CONSTRUÇÃO

MAPA SUL ENGENHARIA E CONSTRUÇÃO LTDA
RUA CEL JOAO GUALBERTO, 287 - CENTRO
UNIÃO DA VITÓRIA - PR
CNPJ: 39.796.256/0001-92

RESPONSÁVEL TÉCNICO
ENG MATEUS G LAURIANO LEME
CREA PR: 90211/D

PROJETO DE PAVIMENTAÇÃO EM DIVERSAS RUAS DO MUNICÍPIO DE PAULO FRONTIN/PR.
CONTRATO: 025/2022
LICITAÇÃO: 031/2022
ART: 101720234559130

APROVAÇÃO:

PREFEITURA MUNICIPAL DE PAULO FRONTIN

PROJETO: RUA JOÃO HORZIN

TÍTULO: PROJETO DE SINALIZAÇÃO / URBANISTICA

ESCALA INDICADA: PRO.117.001

NUMERO DOCUMENTO: 03

REV: 03

FOLHA: 05/05