




PROJETO DE SINALIZAÇÃO / URBANISTICO
 ESCALA: 1/1.000

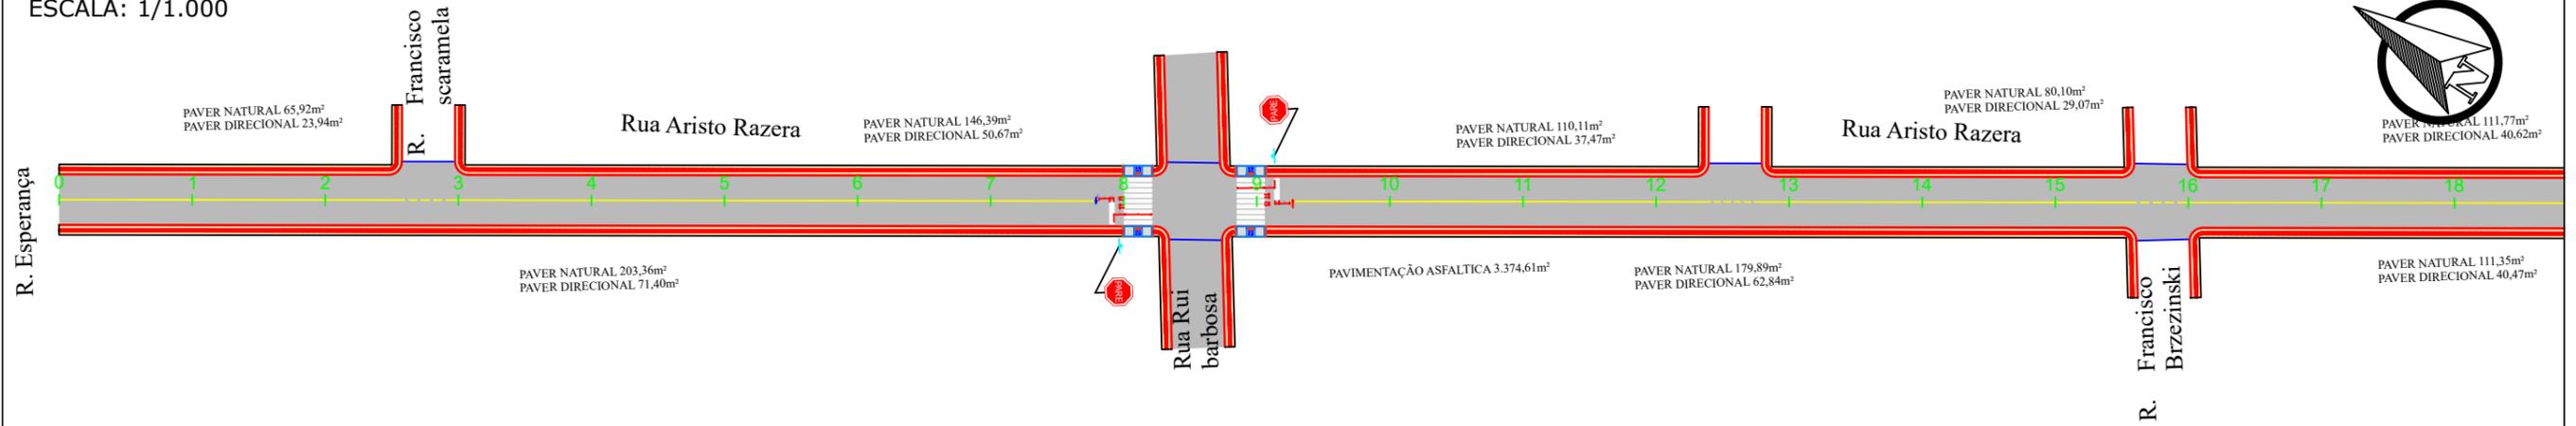



PROJETO DE SINALIZAÇÃO
 ESCALA: 1/1.000

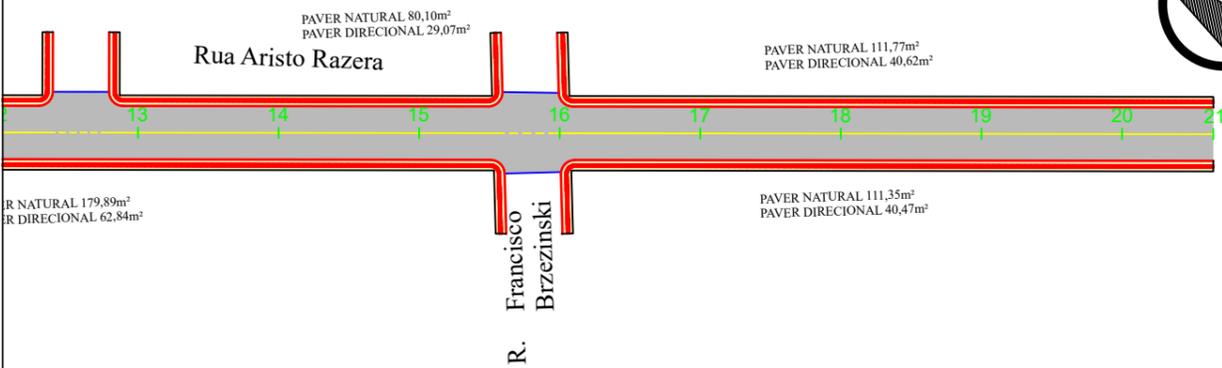

RAMPA DE ACESSIBILIDADE (NBR 9050)
 Confeccionada em concreto FCK 20 MPa

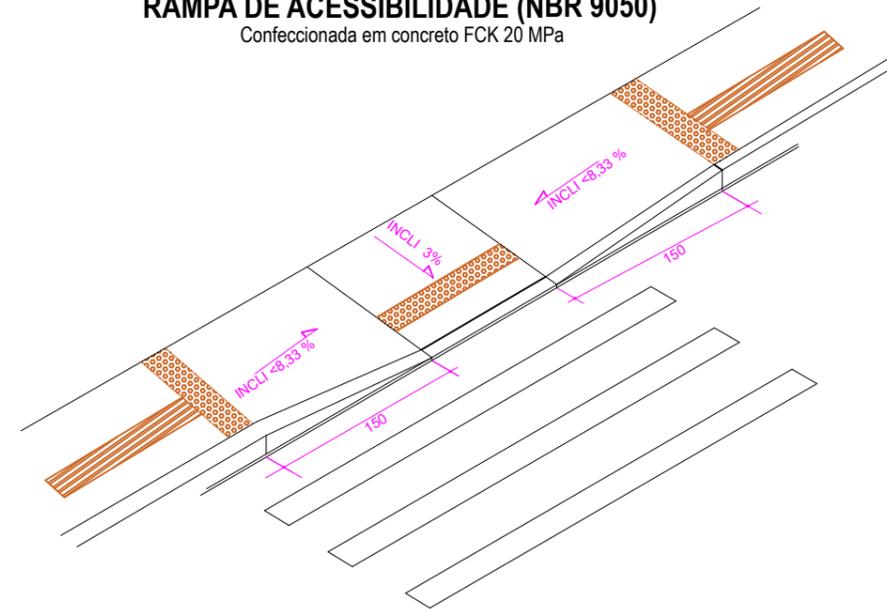

Rua Aristo Razera

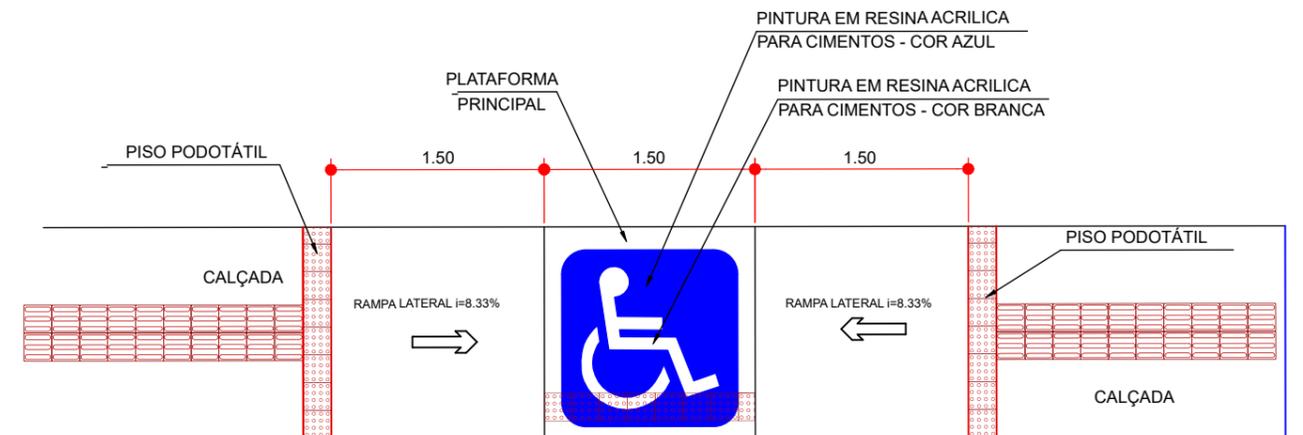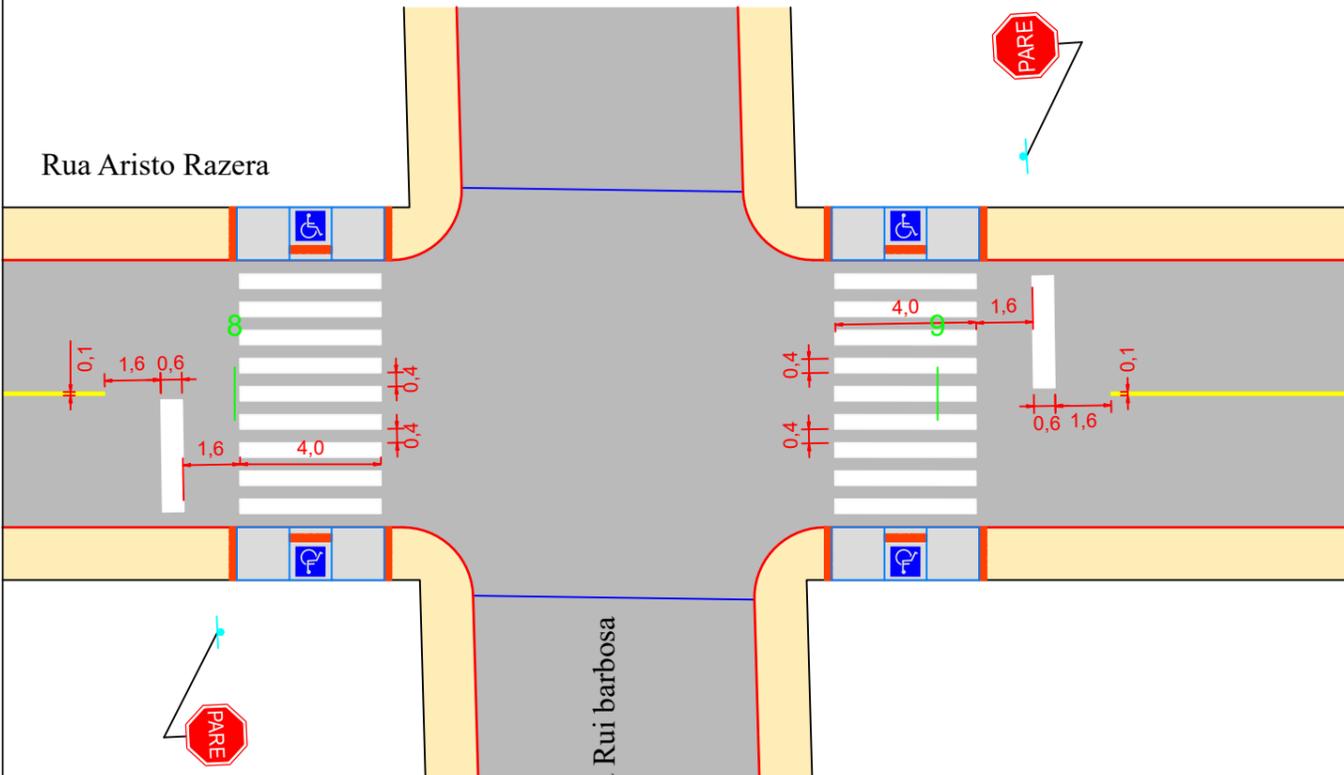

NOTAS GERAIS:

Nº	DISCRIMINAÇÃO	DATA	EMITENTE	VERIFICAÇÃO	APROVAÇÃO	OBJETO
03	COTAS DRENAGEM / COTAS GEOMETRICO / URBANISTICO	AGO/23	MGLL			PROJETO GEOMETRICO / DRENAGEM / URBANISTICO
02	REVISAO GERAL	AGO/23	MGLL			PROJETO GEOMETRICO / CALÇADAS E DETALHAMENTOS
01	CORREÇÕES DRENAGEM E PERFIL	MAR/2023	MGLL			PROJETO GEOMETRICO / DRENAGEM
00	EMISSÃO INICIAL	JUN/2022	MGLL			PROJETO GEOMETRICO
CONTROLE DE REVISÕES						
DOCUMENTOS DE REFERENCIA						

MAPA SUL
 ENGENHARIA E CONSTRUÇÃO

MAPA SUL ENGENHARIA E CONSTRUÇÃO LTDA
 RUA CEL JOAO GUALBERTO, 287 - CENTRO
 UNIÃO DA VITÓRIA - PR
 CNPJ: 39.796.256/0001-92

RESPONSÁVEL TÉCNICO
 ENG MATEUS G LAURIANO LEME
 CREA PR: 90211/D

PROJETO DE PAVIMENTAÇÃO EM DIVERSAS RUAS DO MUNICÍPIO DE PAULO FRONTIN/PR.

CONTRATO: 025/2022
 LICITAÇÃO: 031/2022
 ART: 101720234559130

APROVAÇÃO

PREFEITURA MUNICIPAL DE PAULO FRONTIN

PROJETO: RUA ARISTO RAZERA

TÍTULO: PROJETO DE SINALIZAÇÃO / URBANISTICO

ESCALA: INDICADA | NÚMERO DOCUMENTO: PRO.117.005 | REV: 03 | FOLHA: 07/07