

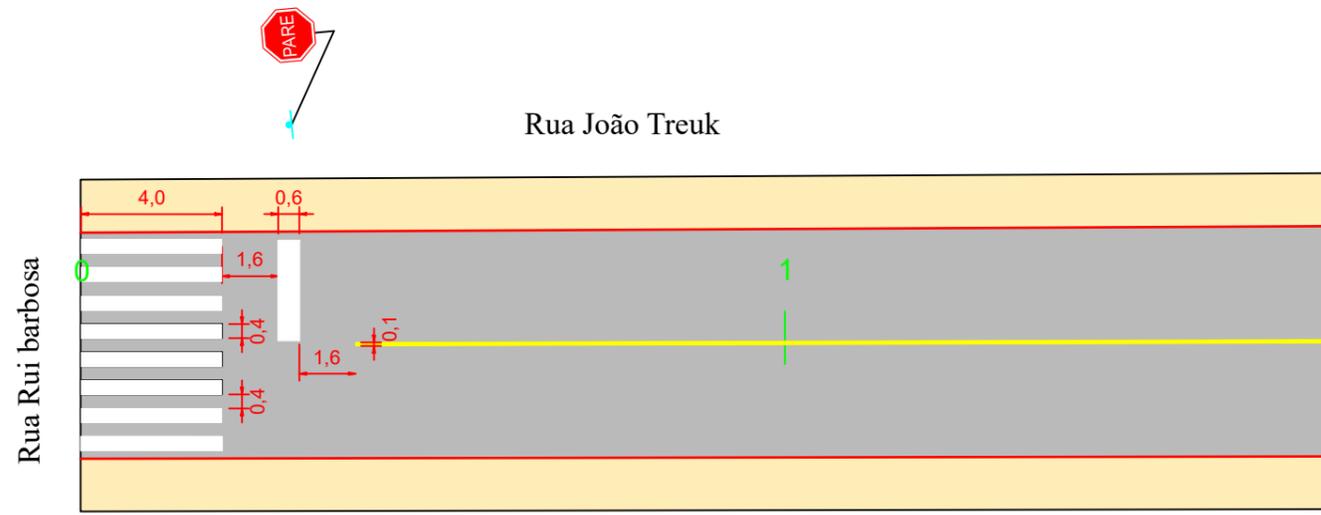
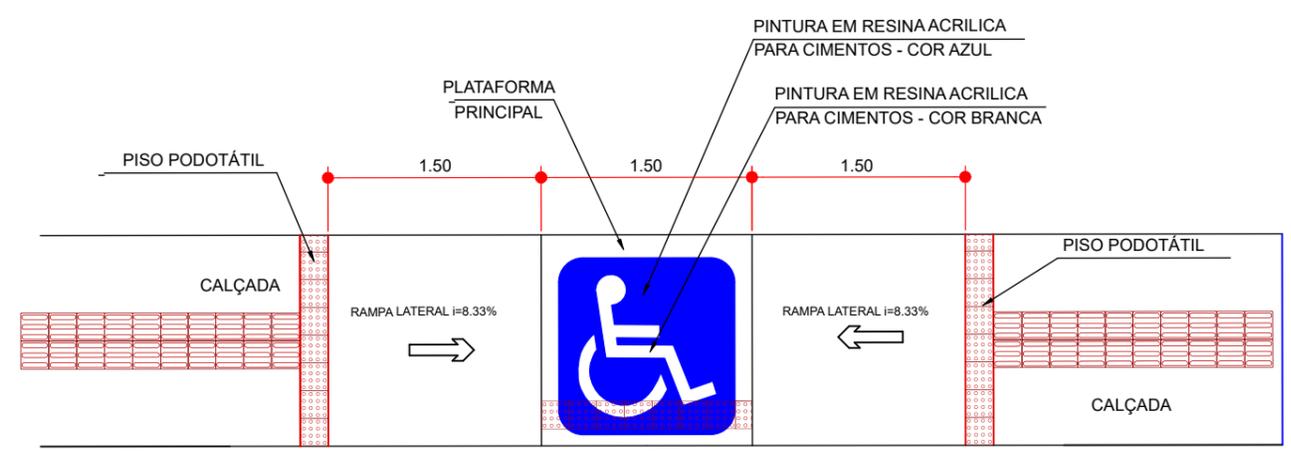


PROJETO URBANISTICO
ESCALA: 1/500

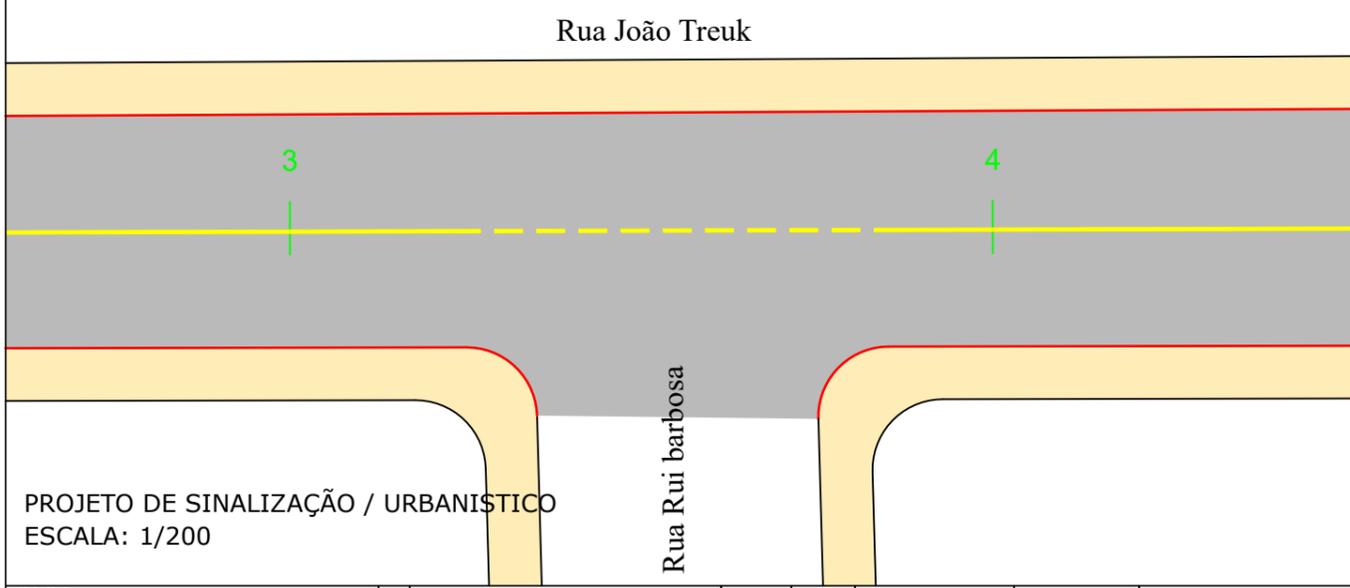

RAMPA DE ACESSIBILIDADE (NBR 9050)
Confeccionada em concreto FCK 20 MPa

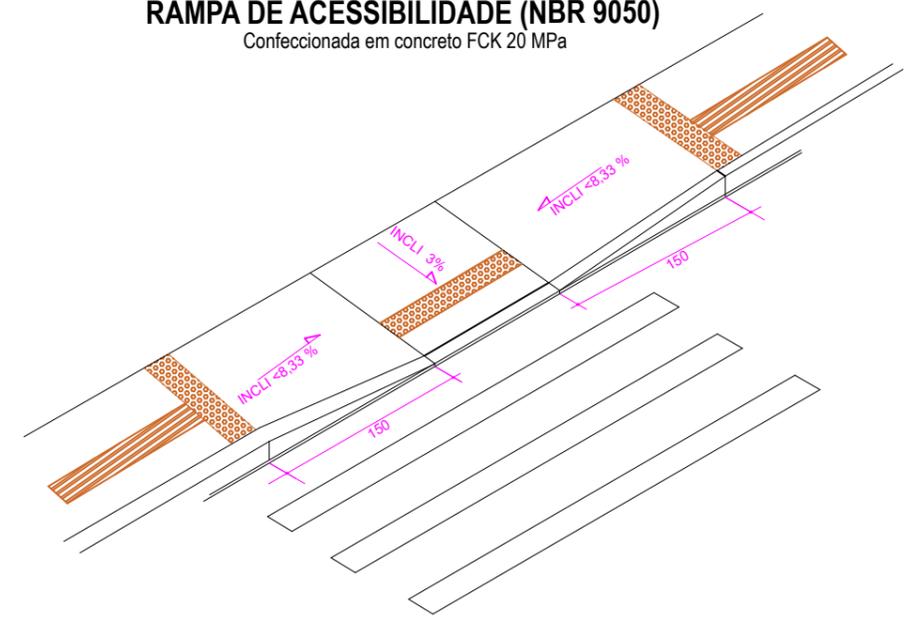

PROJETO DE SINALIZAÇÃO / URBANISTICO
ESCALA: 1/200

NOTAS GERAIS:		CONTROLE DE REVISÕES		DOCUMENTOS DE REFERÊNCIA	
Nº	DISCRIMINAÇÃO	DATA	EMITENTE	VERIFICAÇÃO	APROVAÇÃO
03	COTAS DRENAGEM, DETALHAMENTOS GERAIS	SET/23	MGLL		
02	REVISÃO GERAL	AGO/23	MGLL		
01	CORREÇÕES DRENAGEM E PERFIL	MAR/2023	MGLL		
00	EMISSION INICIAL	JUN/2022	MGLL		

MAPA SUL ENGENHARIA E CONSTRUÇÃO LTDA
RUA CEL JOAO GUALBERTO, 287 - CENTRO
UNIÃO DA VITÓRIA - PR
CNPJ: 39.796.256/0001-92

RESPONSÁVEL TÉCNICO
ENG MATEUS G LAURIANO LEME
CREA PR: 90211/D

PROJETO DE PAVIMENTAÇÃO EM DIVERSAS RUAS DO MUNICÍPIO DE PAULO FRONTIN/PR.

CONTRATO: 025/2022
LICITAÇÃO: 031/2022
ART: 101720234559130

APROVAÇÃO:

PREFEITURA MUNICIPAL DE PAULO FRONTIN

PROJETO:
RUA JOÃO TREUK

TÍTULO:
PROJETO DE SINALIZAÇÃO / URBANISTICO

ESCALA INDICADA: _____
NÚMERO DOCUMENTO: PRO.117.004
REV: 03
FOLHA: 05/05