




Equidistância das curvas mestras: 1,00 m
 Equidistância das curvas auxiliares: 0,20 m

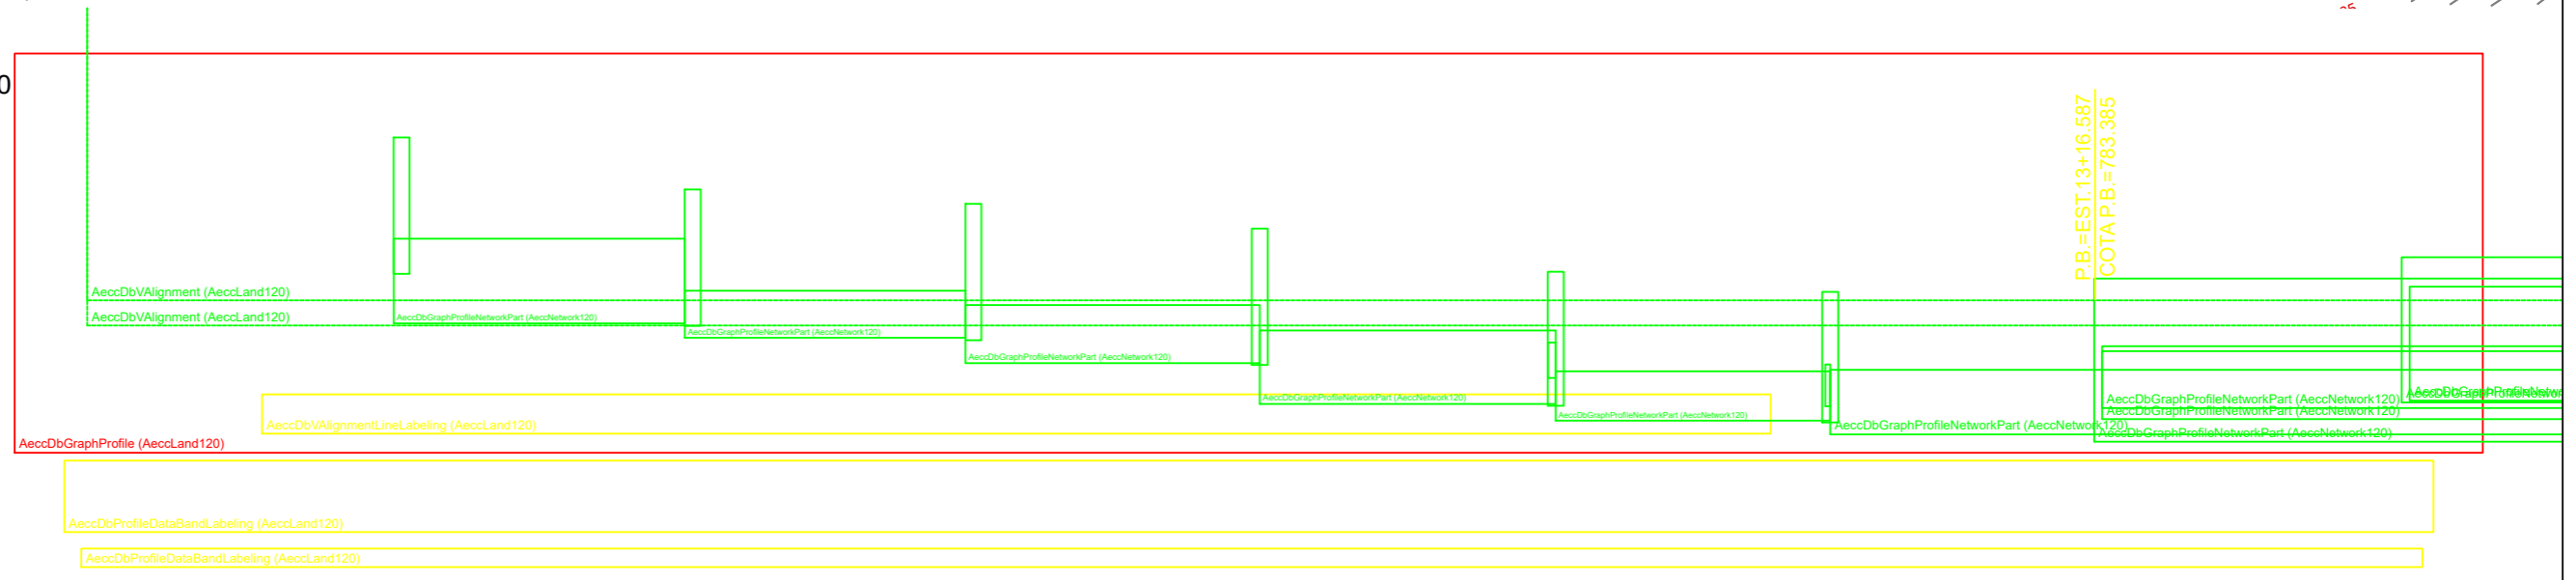


CORTE TRANSVERSAL
 Larguras da Pista de Rolamento

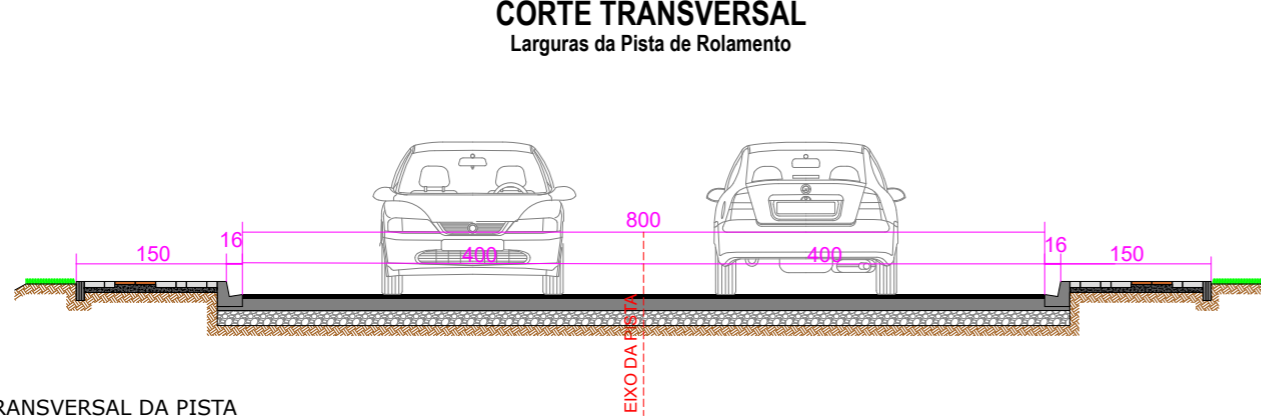


PERFIL TRANSVERSAL DA PISTA
 ESCALA 1:50

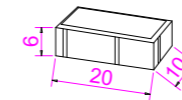

BLOCO DE CONCRETO INTERTRAVADO (PAVER)
 COM SUPERFÍCIE POLIDA
 CONCRETO FCK 15 MPa

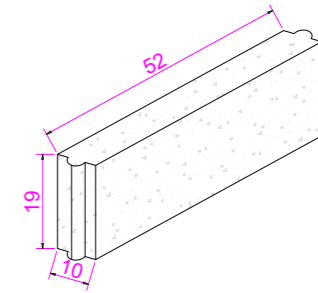

FINCADINHA DE CONCRETO
 CONCRETO FCK 15 MPa

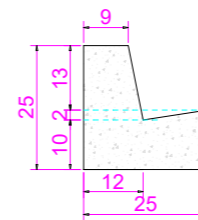

MEIO FIO DE CONCRETO
 CONCRETO FCK 15 MPa

NOTAS GERAIS:						
Nº	DISCRIMINAÇÃO	DATA	EMITENTE	VERIFICAÇÃO	APROVAÇÃO	OBJETO
03	REVISÃO COTAS DRENAGEM / URBANÍSTICO / AREAS	SET/23	MGLL			PROJETO GEOMÉTRICO / DRENAGEM / URBANÍSTICO
02	REVISÃO GERAL	AGO/23	MGLL			PROJETO GEOMÉTRICO / CALÇADAS E DETALHAMENTOS
01	CORREÇÕES DRENAGEM E PERFIL	MAR/2023	MGLL			PROJETO GEOMÉTRICO / DRENAGEM
00	EMIÇÃO INICIAL	JUN/2022	MGLL			PROJETO GEOMÉTRICO
CONTROLE DE REVISÕES						
DOCUMENTOS DE REFERÊNCIA						

MAPASUL
 ENGENHARIA E CONSTRUÇÃO

MAPA SUL ENGENHARIA E CONSTRUÇÃO LTDA
 RUA CEL JOAO GUALBERTO, 287 - CENTRO
 UNIÃO DA VITÓRIA - PR
 CNPJ: 39.796.256/0001-92

RESPONSÁVEL TÉCNICO
 ENG MATEUS G LAURIANO LEME
 CREA PR: 90211/D

PROJETO DE PAVIMENTAÇÃO EM DIVERSAS RUAS DO MUNICÍPIO DE PAULO FRONTIN/PR.
 CONTRATO: 025/2022
 LICITAÇÃO: 031/2022
 ART: 101720234559130

APROVAÇÃO:

PREFEITURA MUNICIPAL DE PAULO FRONTIN

PROJETO: RUA ALEXANDRE POPIA

TÍTULO: PROJETO GEOMÉTRICO - PERFIS

ESCALA INDICADA: PRO.117.006

REV: 03

FOLHA: 03/07