



CAMADAS DO PAVIMENTO À EXECUTAR

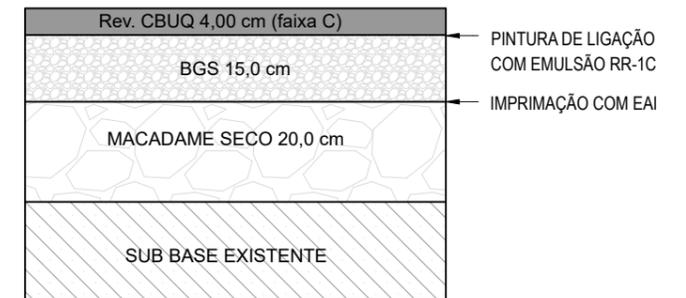


DETALHE COMPOSIÇÃO DO PAVIMENTO SEM ESCALA

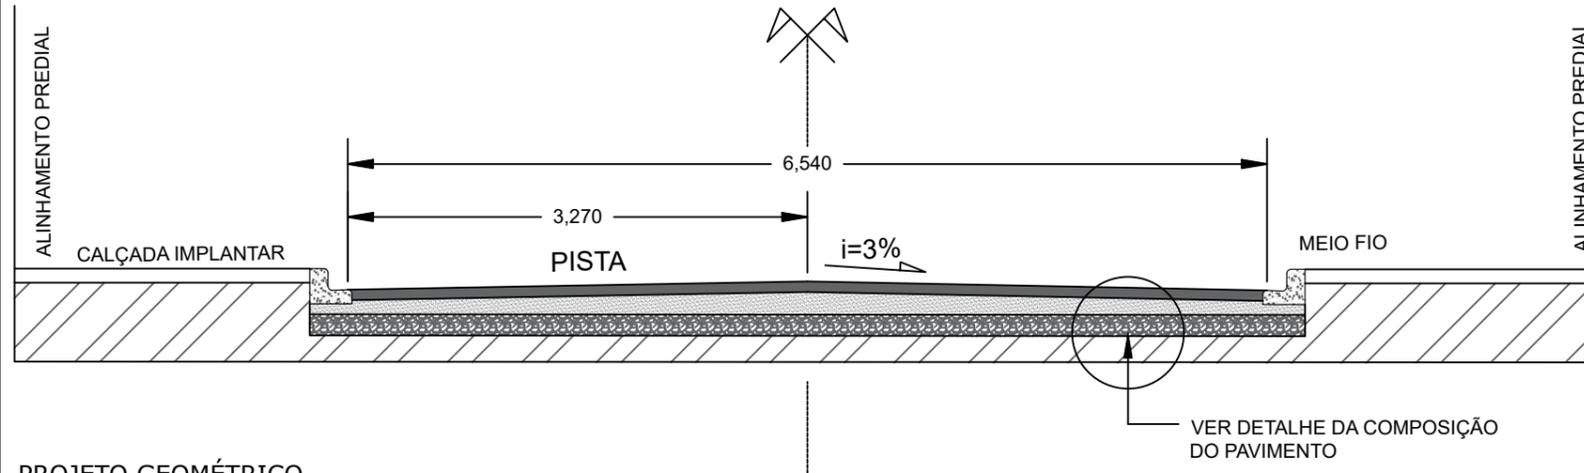


PROJETO GEOMÉTRICO ESCALA: 1/50

CALÇADA EM PAVER

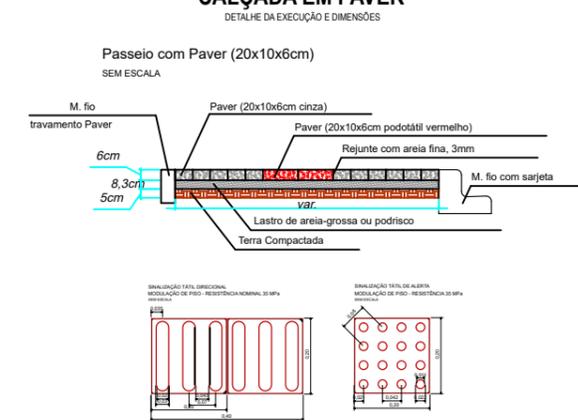

DETALHE COMPOSIÇÃO DA CALÇADA SEM ESCALA

MEIO FIO COM SARJETA

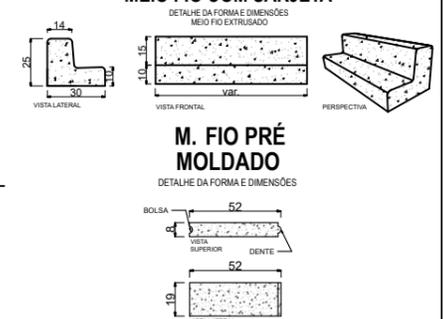

NOTAS GERAIS:						
Nº	DISCRIMINAÇÃO	DATA	EMITENTE	VERIFICAÇÃO	APROVAÇÃO	OBJETO
03	COTAS DRENAGEM, DETALHAMENTOS GERAIS	SET/23	MGLL			PROJETO GEOMÉTRICO / DRENAGEM URBANÍSTICA
02	REVISÃO GERAL	AGO/23	MGLL			PROJETO GEOMÉTRICO / CALÇADAS E DETALHAMENTOS
01	CORREÇÕES DRENAGEM E PERFIL	MAR/2023	MGLL			PROJETO GEOMÉTRICO / DRENAGEM
00	EMIÇÃO INICIAL	JUN/2022	MGLL			PROJETO GEOMÉTRICO
CONTROLE DE REVISÕES						
DOCUMENTOS DE REFERÊNCIA						



MAPA SUL ENGENHARIA E CONSTRUÇÃO LTDA
RUA CEL JOAO GUALBERTO, 287 - CENTRO
UNIÃO DA VITÓRIA - PR
CNPJ: 39.796.256/0001-92
RESPONSÁVEL TÉCNICO
ENG MATEUS G LAURIANO LEME
CREA PR: 90211/D

PROJETO DE PAVIMENTAÇÃO EM DIVERSAS RUAS DO MUNICÍPIO DE PAULO FRONTIN/PR.
CONTRATO: 025/2022
LICITAÇÃO: 031/2022
ART: 101720234559130
APROVAÇÃO:

PREFEITURA MUNICIPAL DE PAULO FRONTIN			
RUA JOÃO TREUK			
PROJETO GEOMÉTRICO E DE PAVIMENTAÇÃO			
ESCALA INDICADA	NUMERO DOCUMENTO	REV	FOLHA
	PRO.117.004	03	03/05