




PROJETO GEOMÉTRICO
ESCALA: 1/750
ÁREA: 6.775,43m²

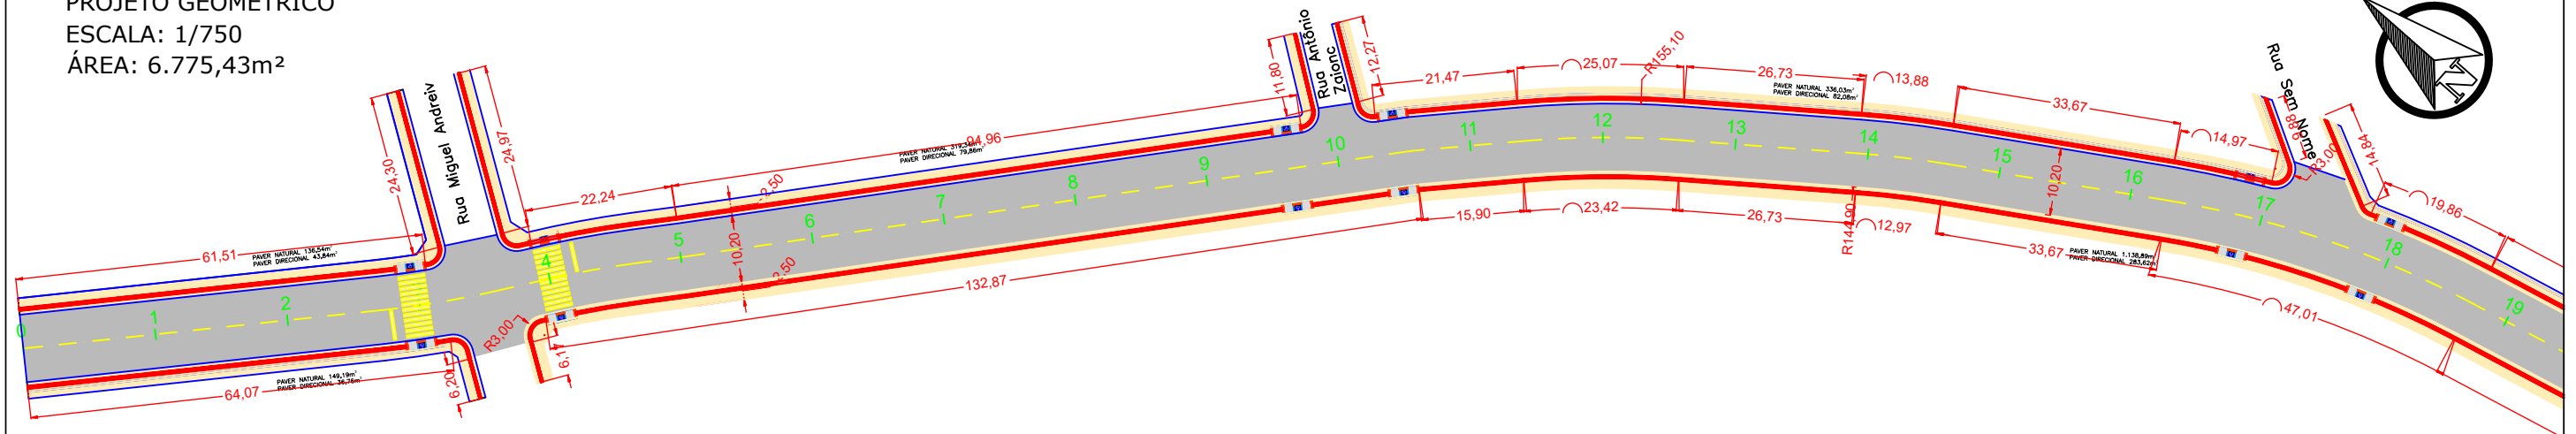

PROJETO GEOMÉTRICO
ESCALA: 1/750
ÁREA: 6.775,43m²

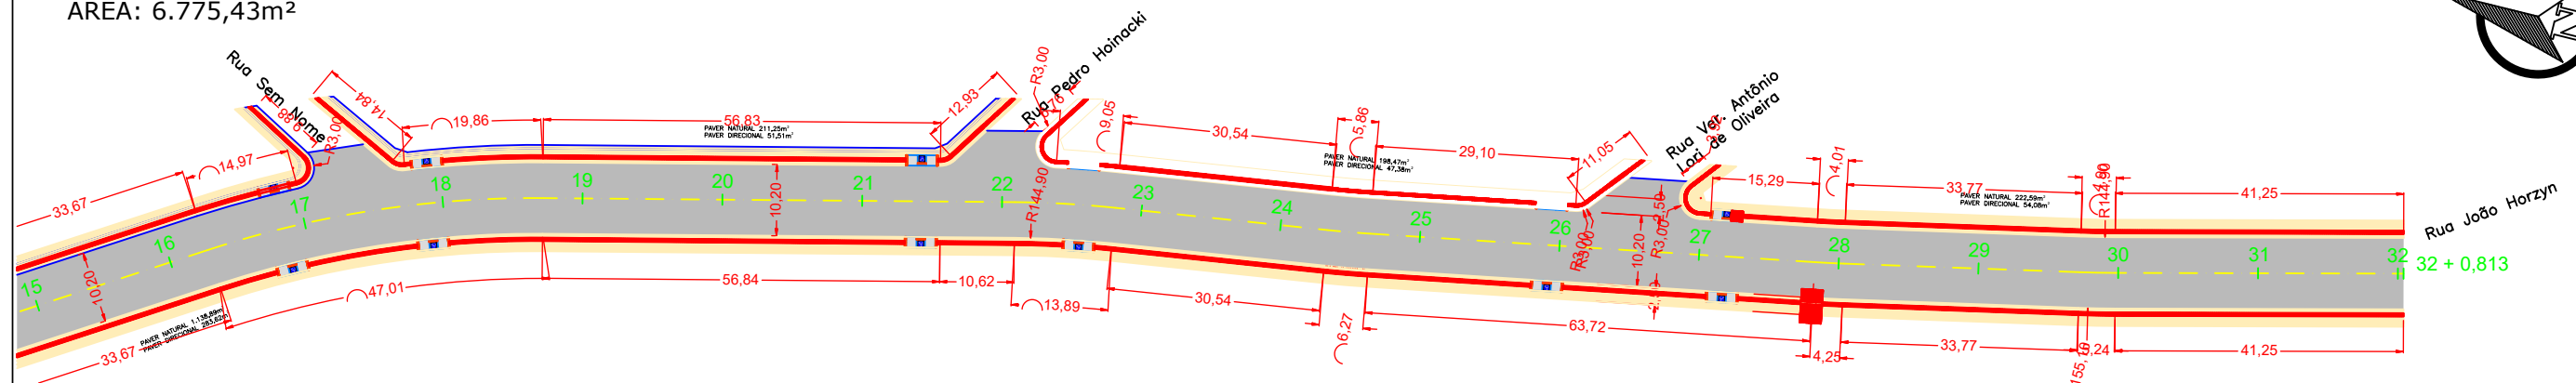

CORTE TRANSVERSAL

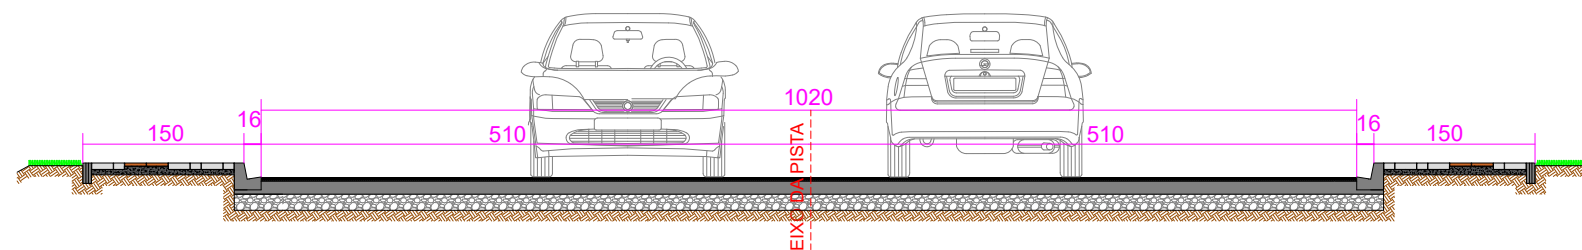

CAMADAS DO PAVIMENTO À EXECUTAR

Rev. CBUQ 5,00 cm (faixa C)

BGS 15,0 cm

MACADAME SECO 20,0 cm

SUB BASE EXISTENTE

PINTURA DE LIGAÇÃO COM EMULSÃO RR-1C

IMPRIMAÇÃO COM EAI

NOTAS GERAIS:								PROJETO DE PAVIMENTAÇÃO EM DIVERSAS RUAS DO MUNICÍPIO DE PAULO FRONTIN/PR. CONTRATO: 025/2022 LICITAÇÃO: 031/2022 ART: 101720234559130		 PREFEITURA MUNICIPAL DE PAULO FRONTIN	
						MAPA SUL ENGENHARIA E CONSTRUÇÃO LTDA RUA CEL JOAO GUALBERTO, 287 - CENTRO UNIAO DA VITORIA - PR CNPJ: 39.796.256/0001-92		PROJETO:		RUA HALIA POPIA	
						RESPONSÁVEL TÉCNICO ENG MATHEUS G LAURIANO LEME CREA PR: 90211/D		APROVAÇÃO:		TÍTULO:	
03	DETALHAMENTOS / AREAS CALÇADAS / COTAS DRENAGEM	SET/2023	MGLL		PROJETO GEOMÉTRICO / DRENAGEM / URBANÍSTICO						
02	DETALHAMENTOS / CALÇADAS / BASE E SUB-BASE	AGO/2023	MGLL		PROJETO GEOMÉTRICO						
01	CALÇADAS	MAR/2023	MGLL		PROJETO GEOMÉTRICO						
00	EMISSÃO INICIAL	JUN/2022	MGLL		PROJETO GEOMÉTRICO						
Nº	DISCRIMINAÇÃO	DATA	EMITENTE	VERIFICAÇÃO	APROVAÇÃO	OBJETO					
CONTROLE DE REVISÕES											
DOCUMENTOS DE REFERÊNCIA											
ESCALA INDICADA: PRO.117.001 NUMERO DOCUMENTO: 03 REV. 03 FOLHA 06/10											