




PROJETO GEOMÉTRICO
 ESCALA: 1/750
 AREA: 1.422,45m²

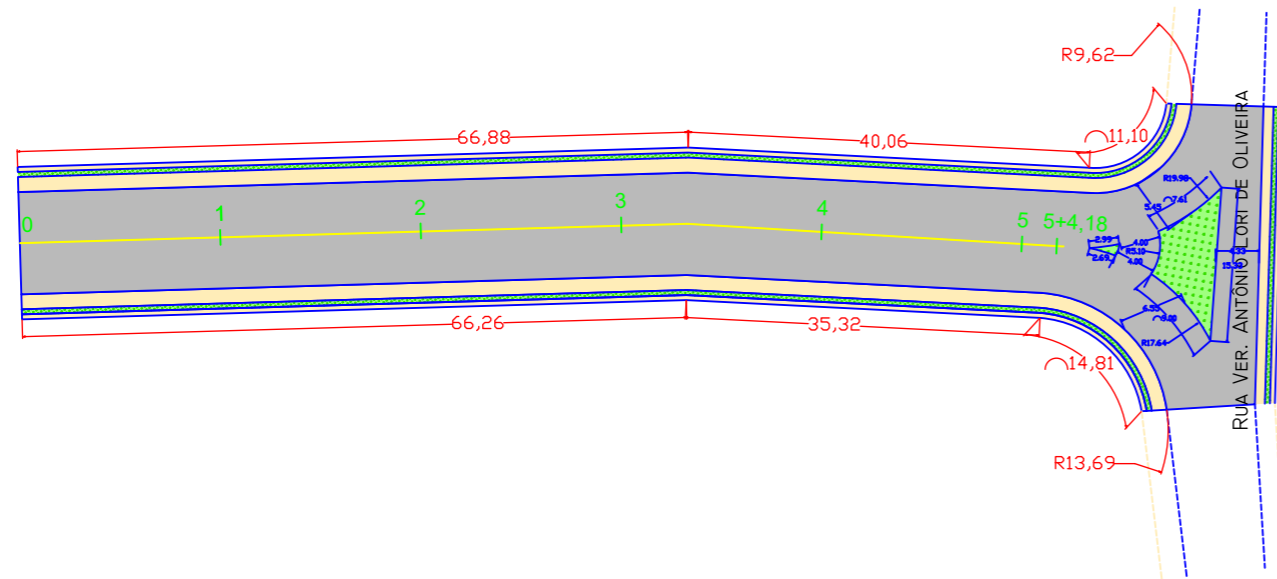


PROJETO DE PAVIMENTAÇÃO
 ESCALA: 1/750
 AREA: 1.422,45m²

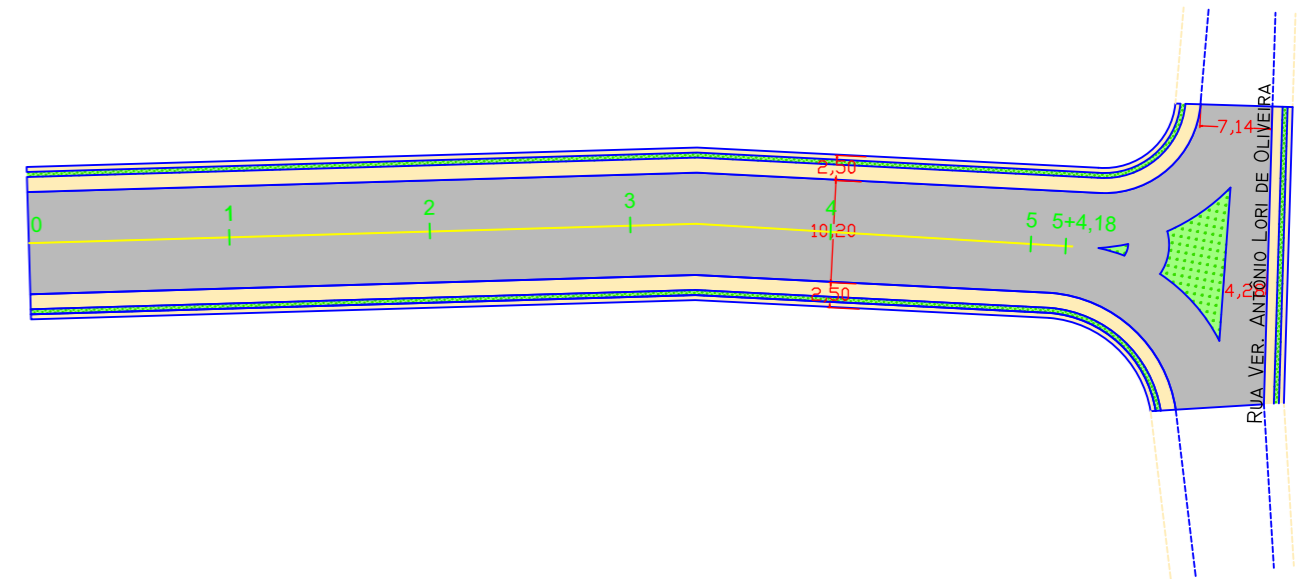

CORTE TRANSVERSAL
 Larguras da Pista de Rolamento

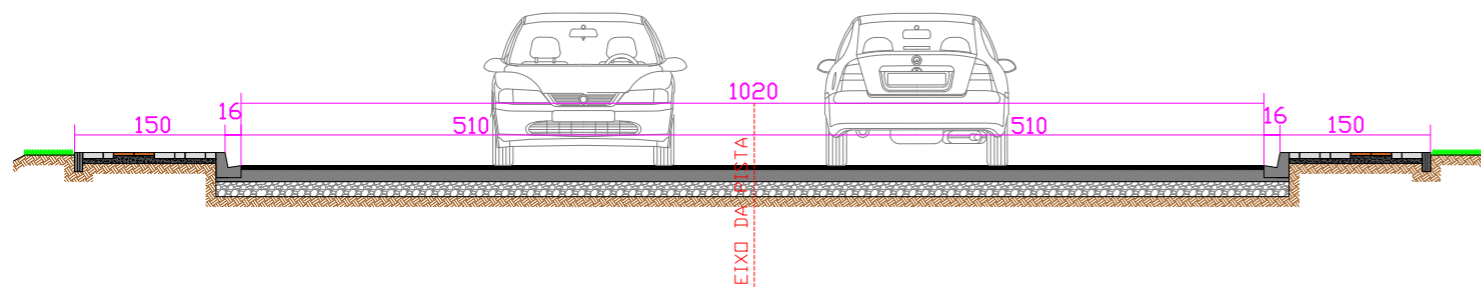

CAMADAS DO PAVIMENTO À EXECUTAR

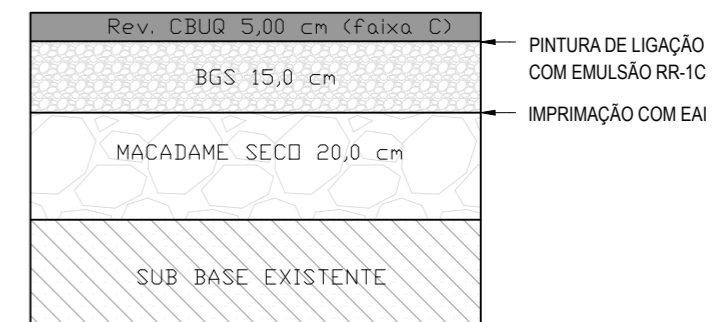

NOTAS GERAIS:						
Nº	DISCRIMINAÇÃO	DATA	EMITENTE	VERIFICAÇÃO	APROVAÇÃO	DOCUMENTOS DE REFERÊNCIA
CONTROLE DE REVISÕES						
03	DETALHAMENTOS / AREAS CALÇADAS / COTAS DRENAGEM	SET/2023	MGLL			PROJETO GEOMÉTRICO / DRENAGEM / URBANÍSTICO
02	DETALHAMENTOS / CALÇADAS / BASE E SUB-BASE	AGO/2023	MGLL			PROJETO GEOMÉTRICO
01	CALÇADAS	MAR/2023	MGLL			PROJETO GEOMÉTRICO
00	EMIÇÃO INICIAL	JUN/2022	MGLL			PROJETO GEOMÉTRICO

MAPASUL
 ENGENHARIA E CONSTRUÇÃO

MAPA SUL ENGENHARIA E CONSTRUÇÃO LTDA
 RUA CEL JOAO GUALBERTO, 287 - CENTRO
 UNIÃO DA VITÓRIA - PR
 CNPJ: 39.796.256/0001-92

RESPONSÁVEL TÉCNICO
 ENG MATEUS G LAURIANO LEME
 CREA PR: 90211/D

PROJETO DE PAVIMENTAÇÃO EM DIVERSAS RUAS DO MUNICÍPIO DE PAULO FRONTIN/PR.

CONTRATO: 025/2022
 LICITAÇÃO: 031/2022
 ART: 101720234559130

PREFEITURA MUNICIPAL DE PAULO FRONTIN

PROJETO: RUA JOÃO HORZIN

TÍTULO: PROJETO GEOMÉTRICO E DE PAVIMENTAÇÃO

ESCALA INDICADA	NÚMERO DOCUMENTO	REV	FOLHA
	PRO.117.002	03	03/05