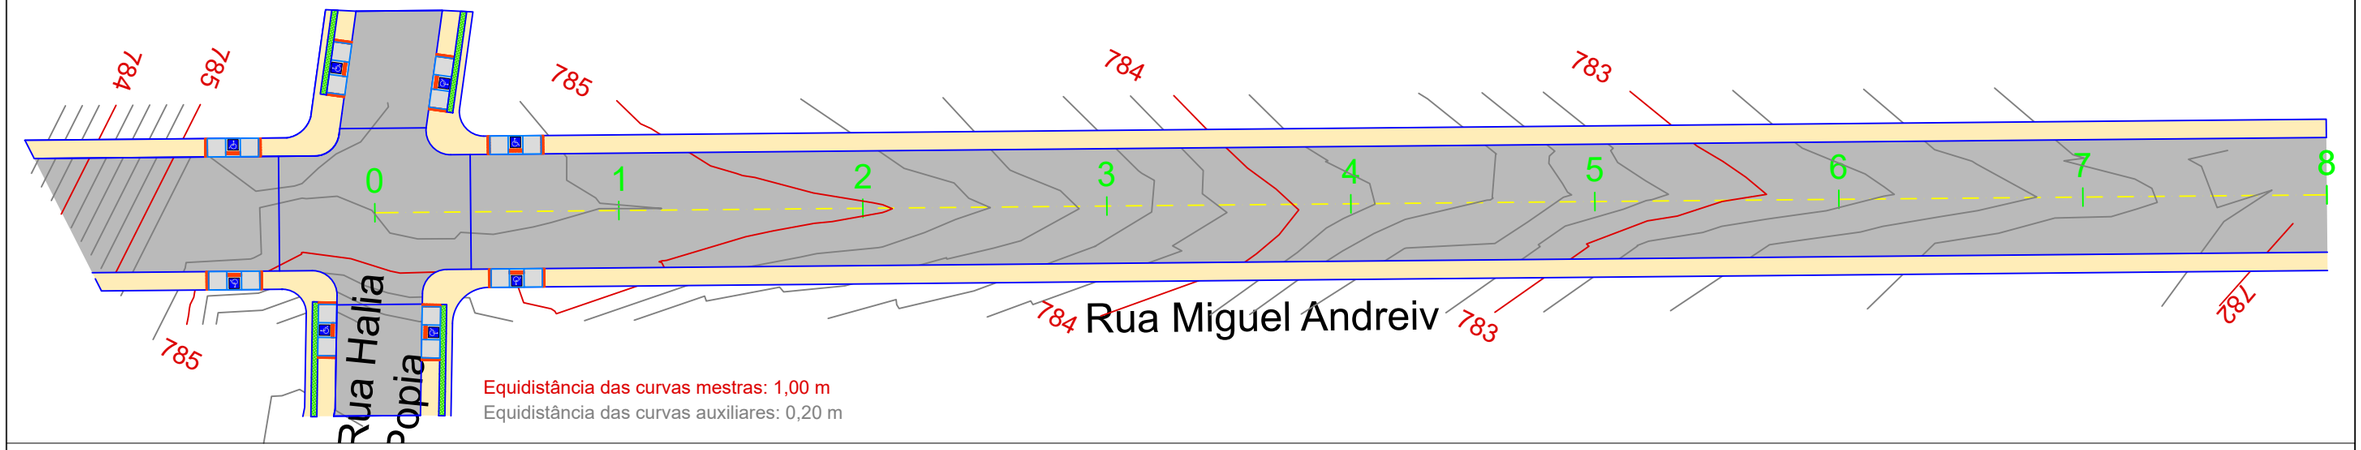

ESCALA V: 1/10
ESCALA H: 1/1000

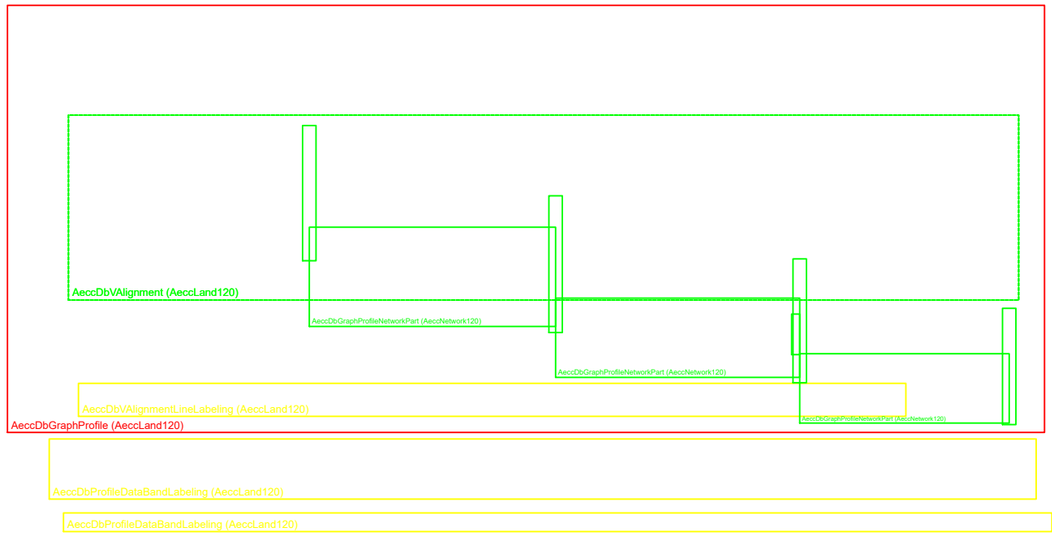

CORTE TRANSVERSAL

Larguras da Pista de Rolamento

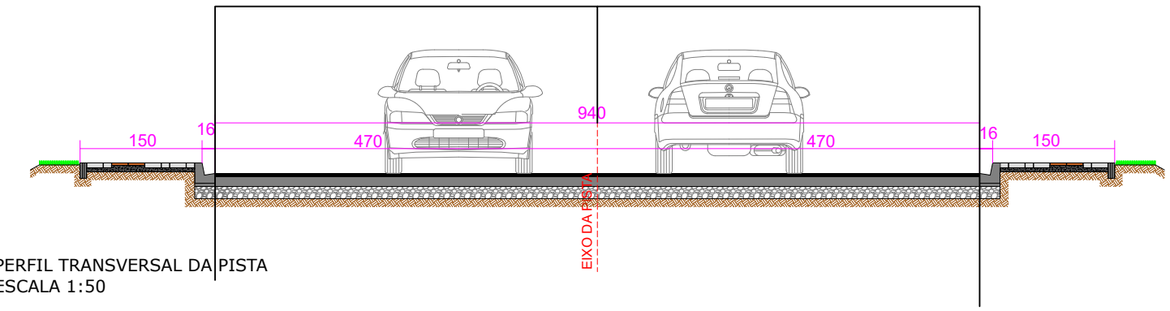

PERFIL TRANSVERSAL DA PISTA
ESCALA 1:50

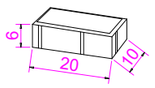

BLOCO DE CONCRETO INTERTRAVADO (PAVER)
COM SUPERFÍCIE POLIDA
CONCRETO FCK 15 MPa

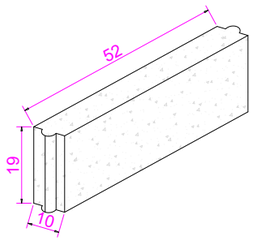

FINCADINHA DE CONCRETO
CONCRETO FCK 15 MPa

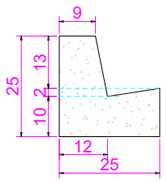

MEIO FIO DE CONCRETO
CONCRETO FCK 15 MPa

NOTAS GERAIS:

Nº	DISCRIMINAÇÃO	DATA	EMITENTE	VERIFICAÇÃO	APROVAÇÃO	DOCUMENTOS DE REFERÊNCIA
03	DETALHAMENTO DRENAGEM, URBANISTICO, AREAS	SET/23	MGLL			PROJETO GEOMÉTRICO / DRENAGEM / URBANISTICO
02	ALTERAÇÕES E COMPLEMENTAÇÕES	AGO/23	MGLL			PROJETO GEOMÉTRICO / CALÇADAS E DETALHAMENTOS
01	CORREÇÕES DRENAGEM E PERFIL	MAR/2023	MGLL			PROJETO GEOMÉTRICO / DRENAGEM
00	EMISSÃO INICIAL	JUN/2022	MGLL			PROJETO GEOMÉTRICO

CONTROLE DE REVISÕES

MAPA SUL ENGENHARIA E CONSTRUÇÃO

MAPA SUL ENGENHARIA E CONSTRUÇÃO LTDA
RUA CEL JOAO GUALBERTO, 287 - CENTRO
UNIÃO DA VITÓRIA - PR
CNPJ: 39.796.256/0001-92

RESPONSÁVEL TÉCNICO
ENG MATHEUS G LAURIANO LEME
CREA PR: 90211/D

PROJETO DE PAVIMENTAÇÃO EM DIVERSAS RUAS DO MUNICÍPIO DE PAULO FRONTIN/PR.

CONTRATO: 025/2022
LICITAÇÃO: 031/2022

ART: 10172023455913 0

APROVAÇÃO

PREFEITURA MUNICIPAL DE PAULO FRONTIN

PROJETO: RUA MIGUEL ANDRIEV

TITULO: PROJETO GEOMÉTRICO - PERFIS

ESCALA	NÚMERO DOCUMENTO	REV.	FOLHA
INDICADA	PRO.117.03	03	02/05