© COPYRIGHT 2022. Direitos Autorais Reservados conforme Lei nº 5.194/66 e Lei nº 9.610/98. Reprodução total ou parcial proibida

PROJETO DRENAGEM PLUVIAL

Drenagem Existente Entre Rua Rui Barbosa até rua Francisco Brzezinski

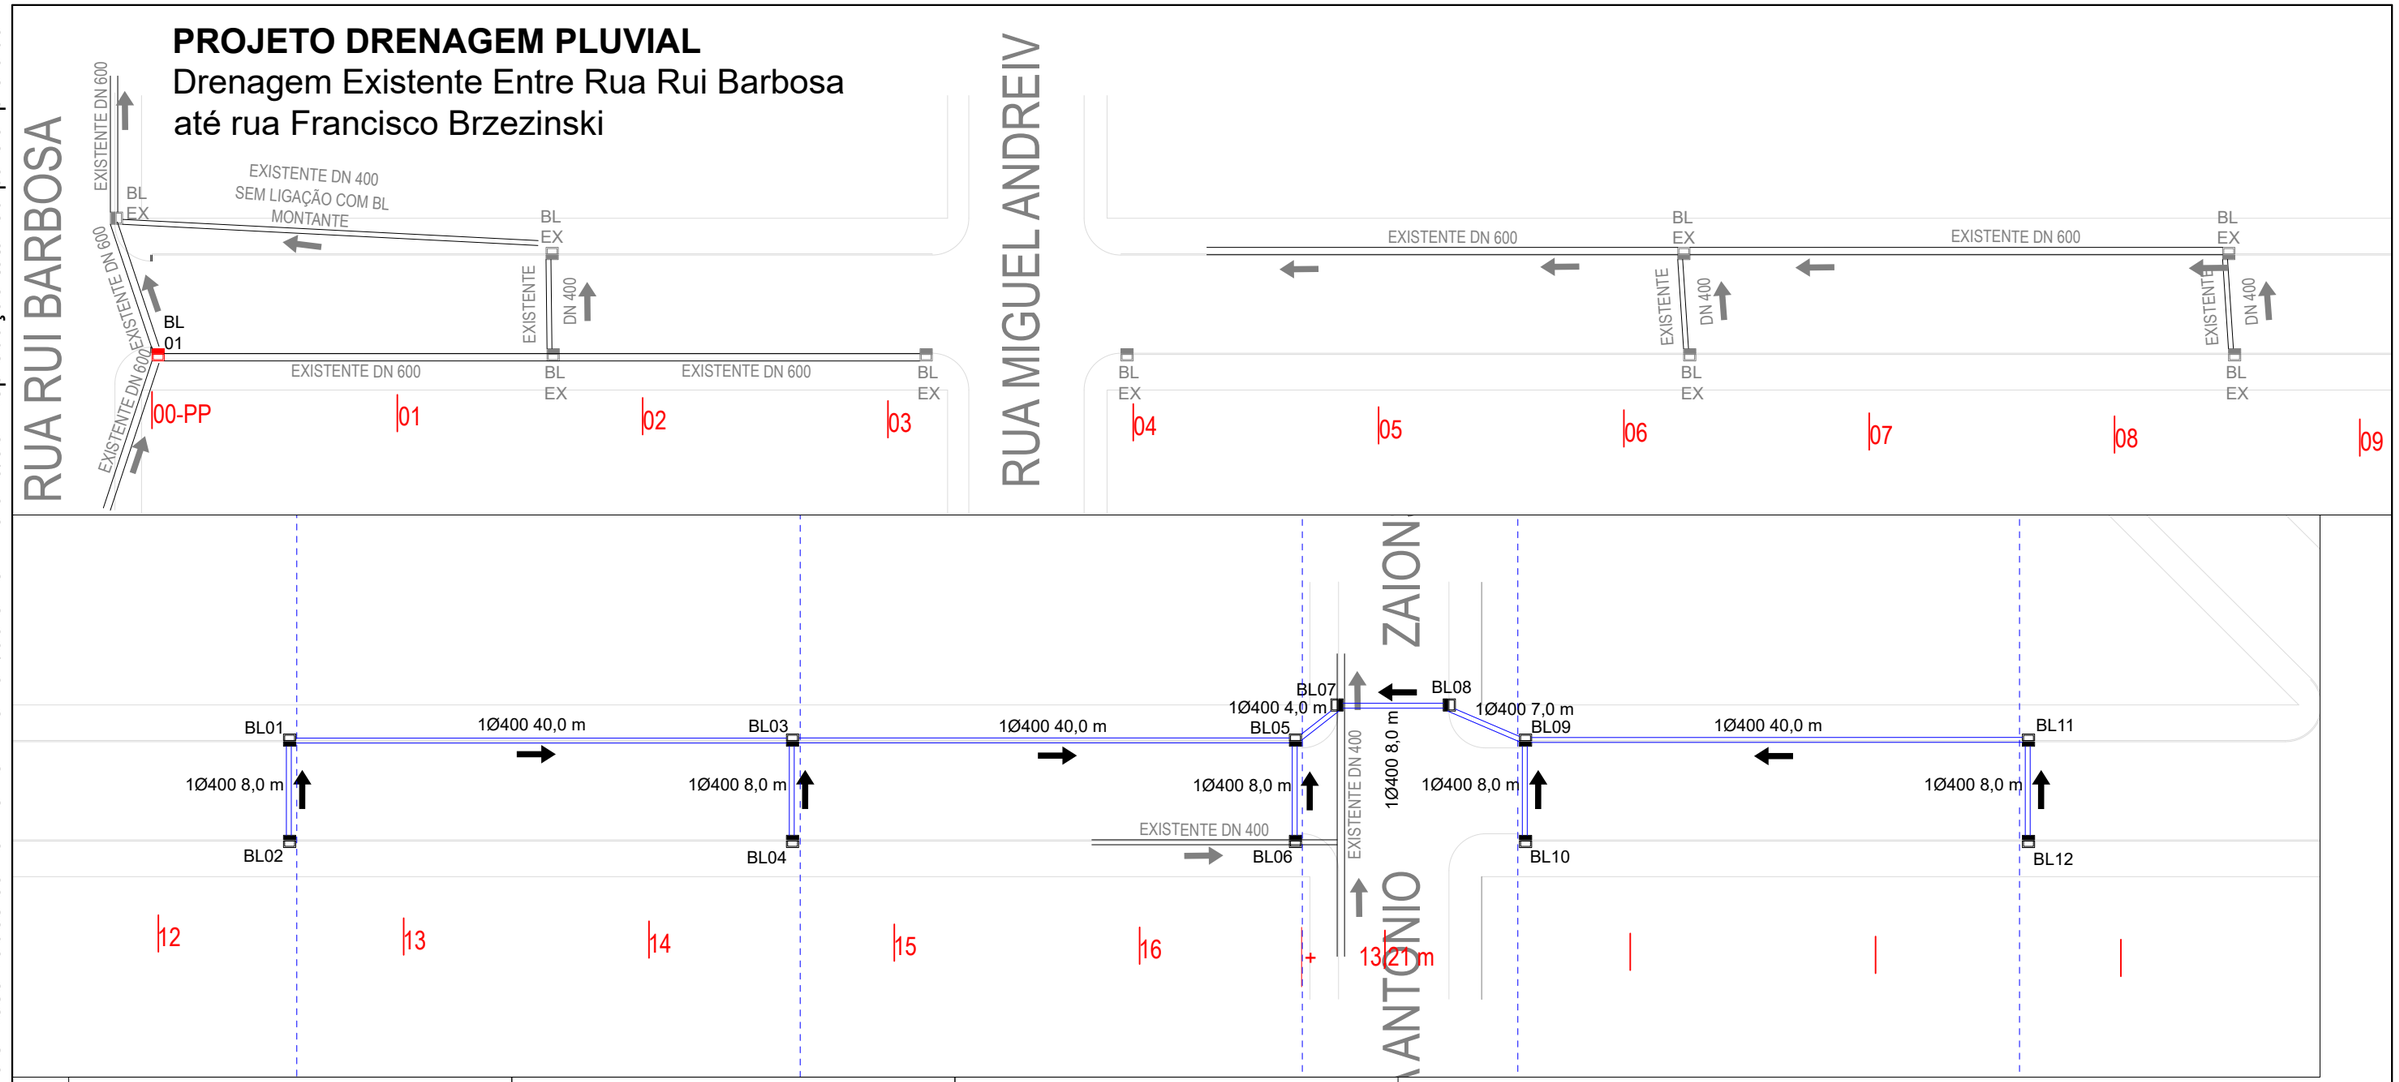

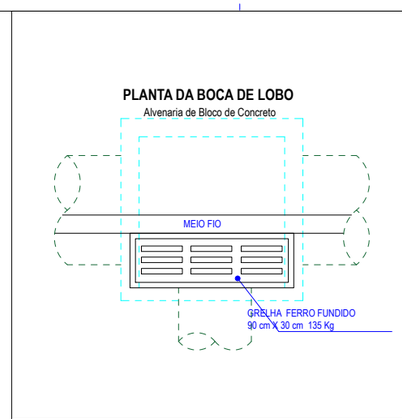

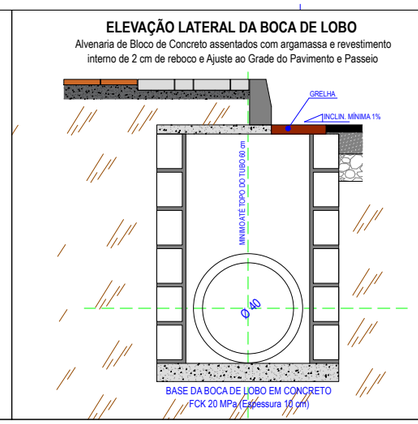

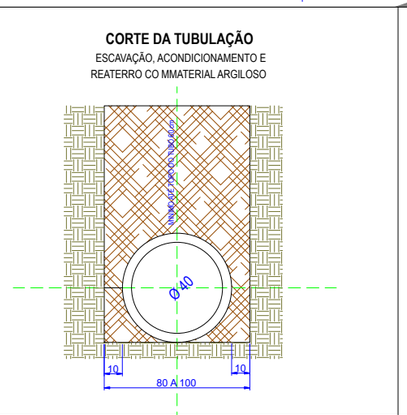

TUBO DN 400	
8,00	m
40,00	m
8,00	m
40,00	m
8,00	m
4,00	m
8,00	m
7,00	m
40,00	m
16,00	m
179,00	**m**

CONVENÇÕES

1Ø400 40,0 m	**CORPO B.S.T.C. DN 400 ARMADO** Indicação de sentido de fluxo e dimensões
PV 03	**PV BOCA DE LOBO** Numeração sequencial

DRENAGEM PLUVIAL		
ESCAVAÇÃO DE VALA EM 1 ª CAT	268,50	m³
TUBULAÇÃO DN 400 ARMADA	179,00	m
REATERRO DE VALA EM 1ª CAT	161,10	m³
REATERRO DE BOCA DE LOBO	36,00	m³
BOCA DE LOBO	12,00	und
BOCA DE LOBO REVITALIZAR	10,00	und

PROJETO: DRENAGEM PLUVIAL — RUA ANTONIO LORI

DATA: OUTUBRO / 2023

ESCALA: INDICADA

ARQUIVO:

INTERESSADO:
ASSINATURA:
NOME: PREFEITURA MUNICIPAL DE PAULO FRONTIN
CPF/CNPJ: 77.007.474/0001-90

ENDEREÇO:
RUA RUI BARBOSA, 204 - CENTRO
PAULO FRONTIN - PARANÁ
CEP 84.635-000

PARANASUL
Topografia e Engenharia

RESPONSÁVEL TÉCNICO:
gov.br
Documento assinado digitalmente
JAMAR ROSSONI CLIVATTI
Data: 16/11/2023 11:36:21-0300
Verifique em https://validar.iti.gov.br

PRANCHA: 08 / 09

ISO A3 420 mm X 297 mm