
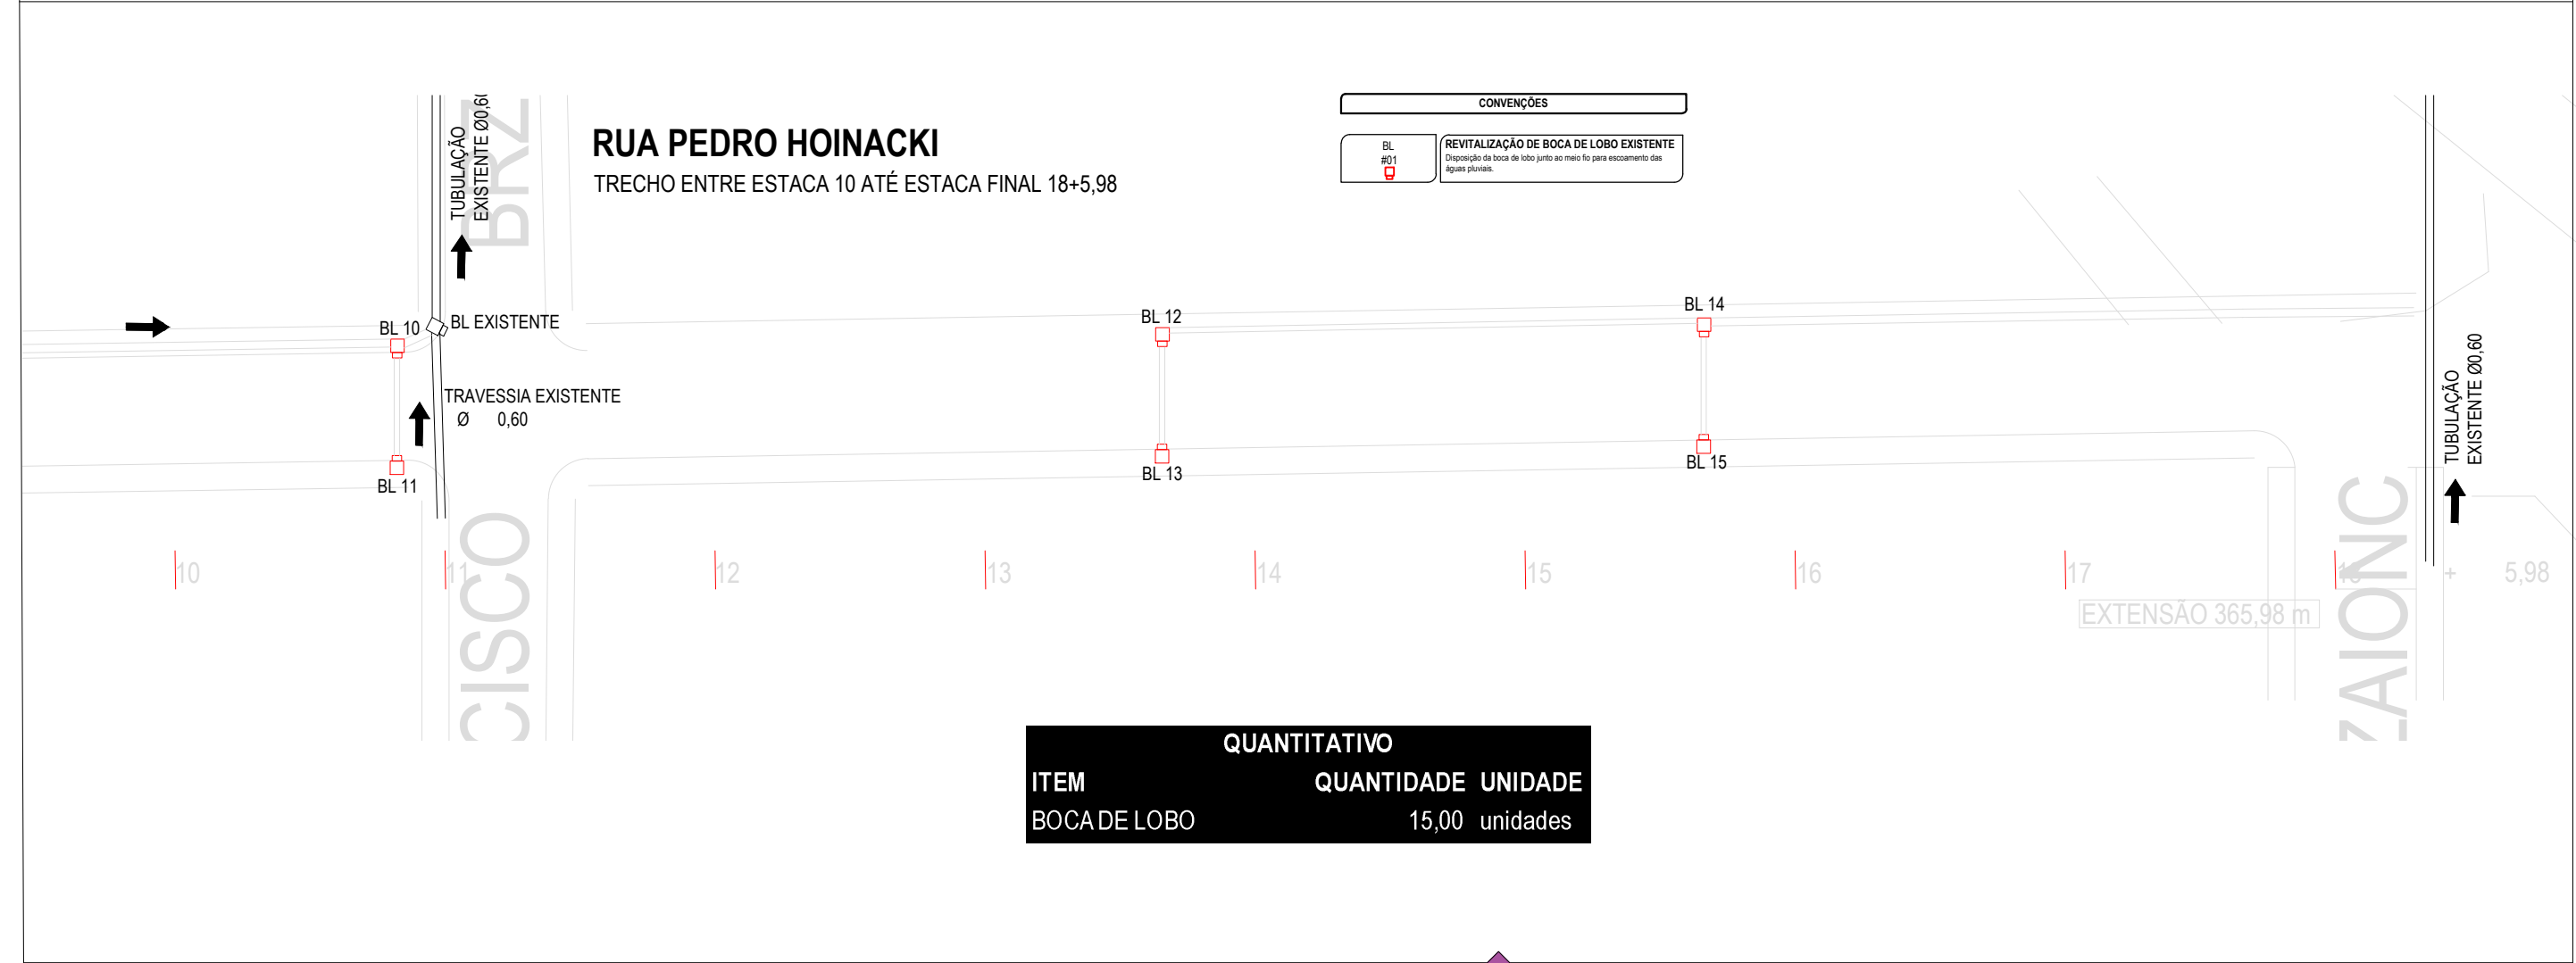


1  
2  
3  
4  
5  
6

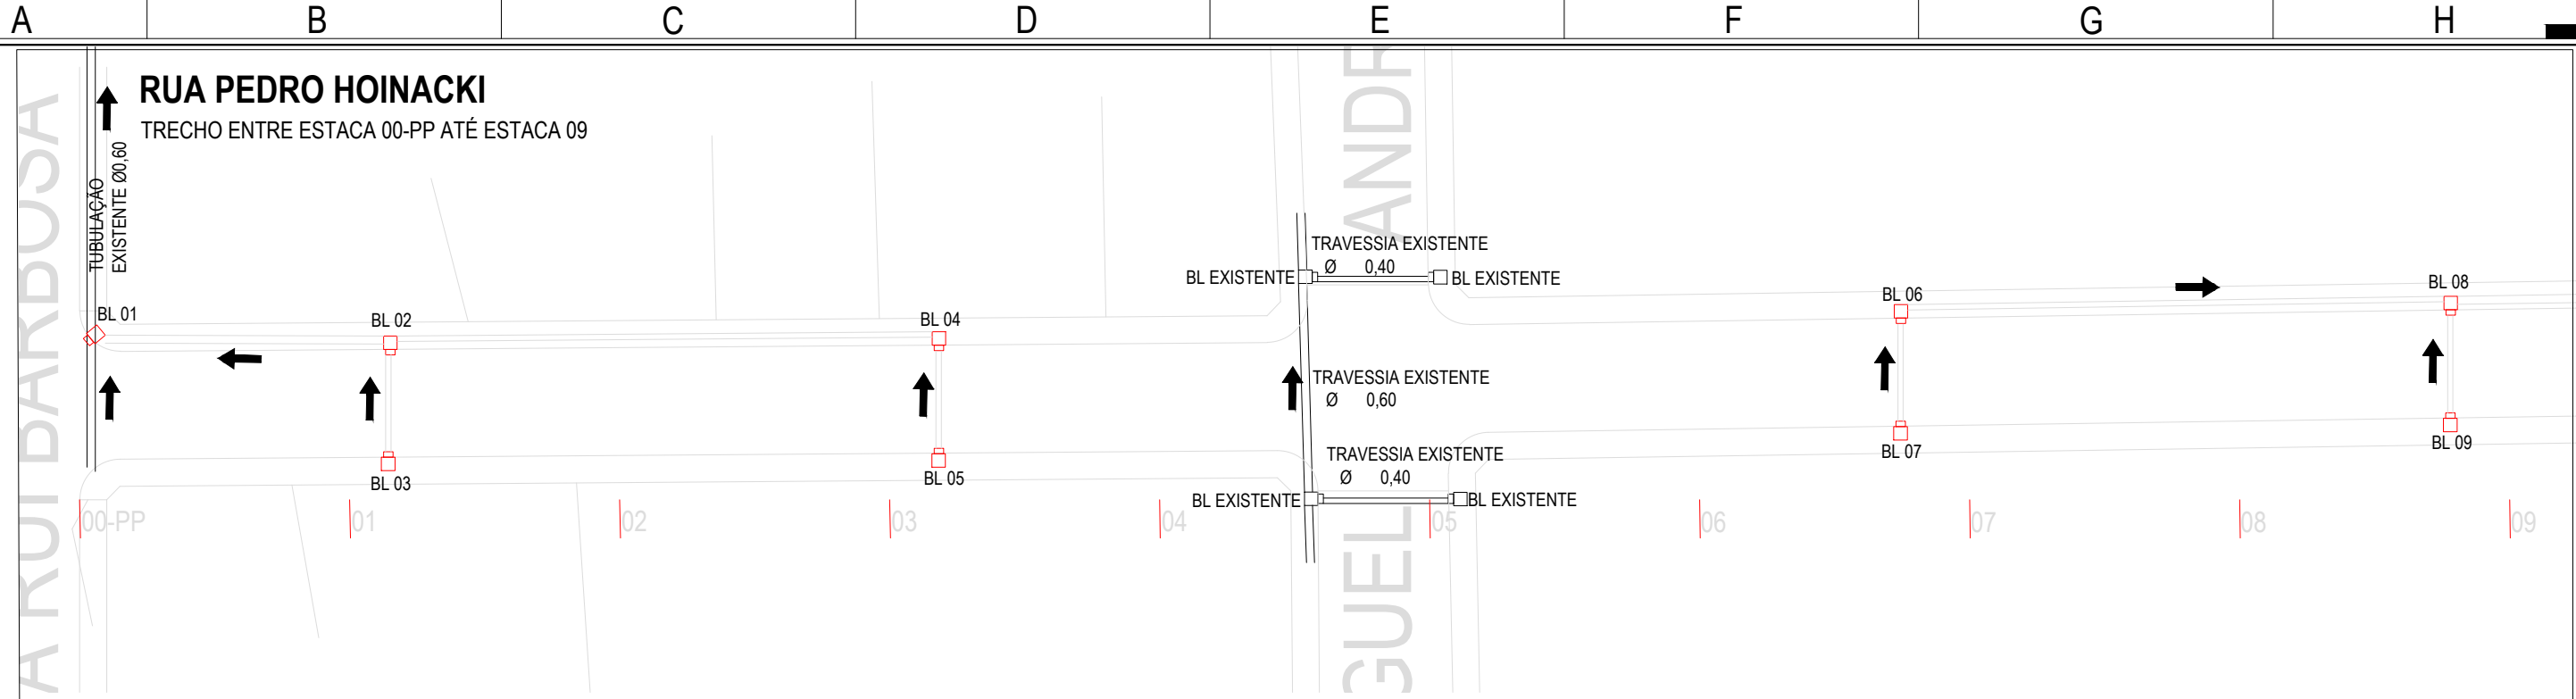

CONVENÇÕES

BL  
#01

REVITALIZAÇÃO DE BOCA DE LOBO EXISTENTE  
Disposição da boca de lobo junto ao meio fio para escoamento das águas pluviais.

QUANTITATIVO		
ITEM	QUANTIDADE	UNIDADE
BOCA DE LOBO	15,00	unidades

PROJETO:  
**REVITALIZAÇÃO DE DRENAGEM PLUVIAL**

INTERESSADO:  
RUA RUI BARBOSA, 204 - CENTRO  
PAULO FRONTIN - PARANÁ  
CEP 84.635-000

ASSINATURA  
NOME  
CPF/CNPJ

PREFEITURA MUNICIPAL DE PAULO FRONTIN  
77.007.474/0001-90

RUA PEDRO HOINACKI

PARANASUL  
TOPOGRAFIA E ENGENHARIA

FEVEREIRO 2024

ESCALA:  
INDICADA

ARQUIVO:

RESPONSÁVEL TÉCNICO:

Eng. Civil JAMAR ROSSONI CLIVATTI  
CREA 22.972/D

PRANCHA:

03  
06