

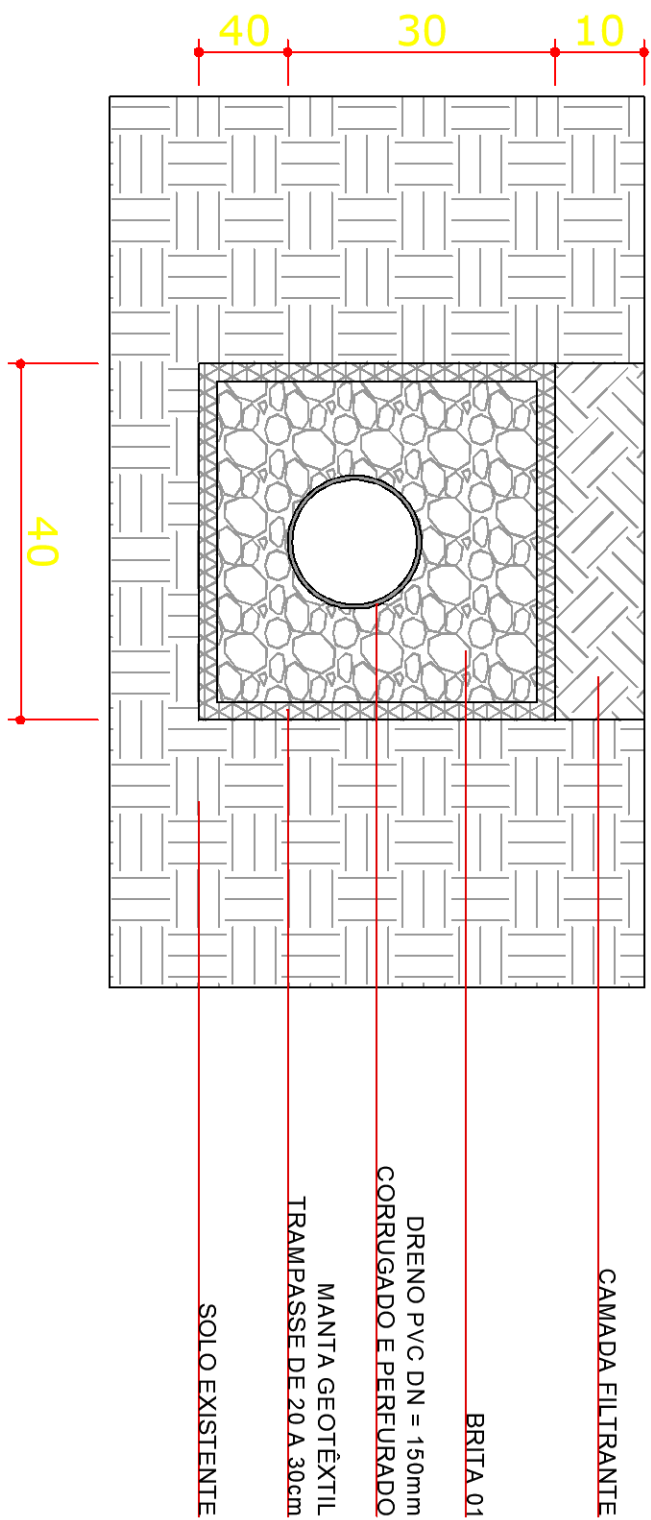


CORTE TRANSVERSAL - DETALHE DRENAGEM INTERNA  
Escala: 1/100

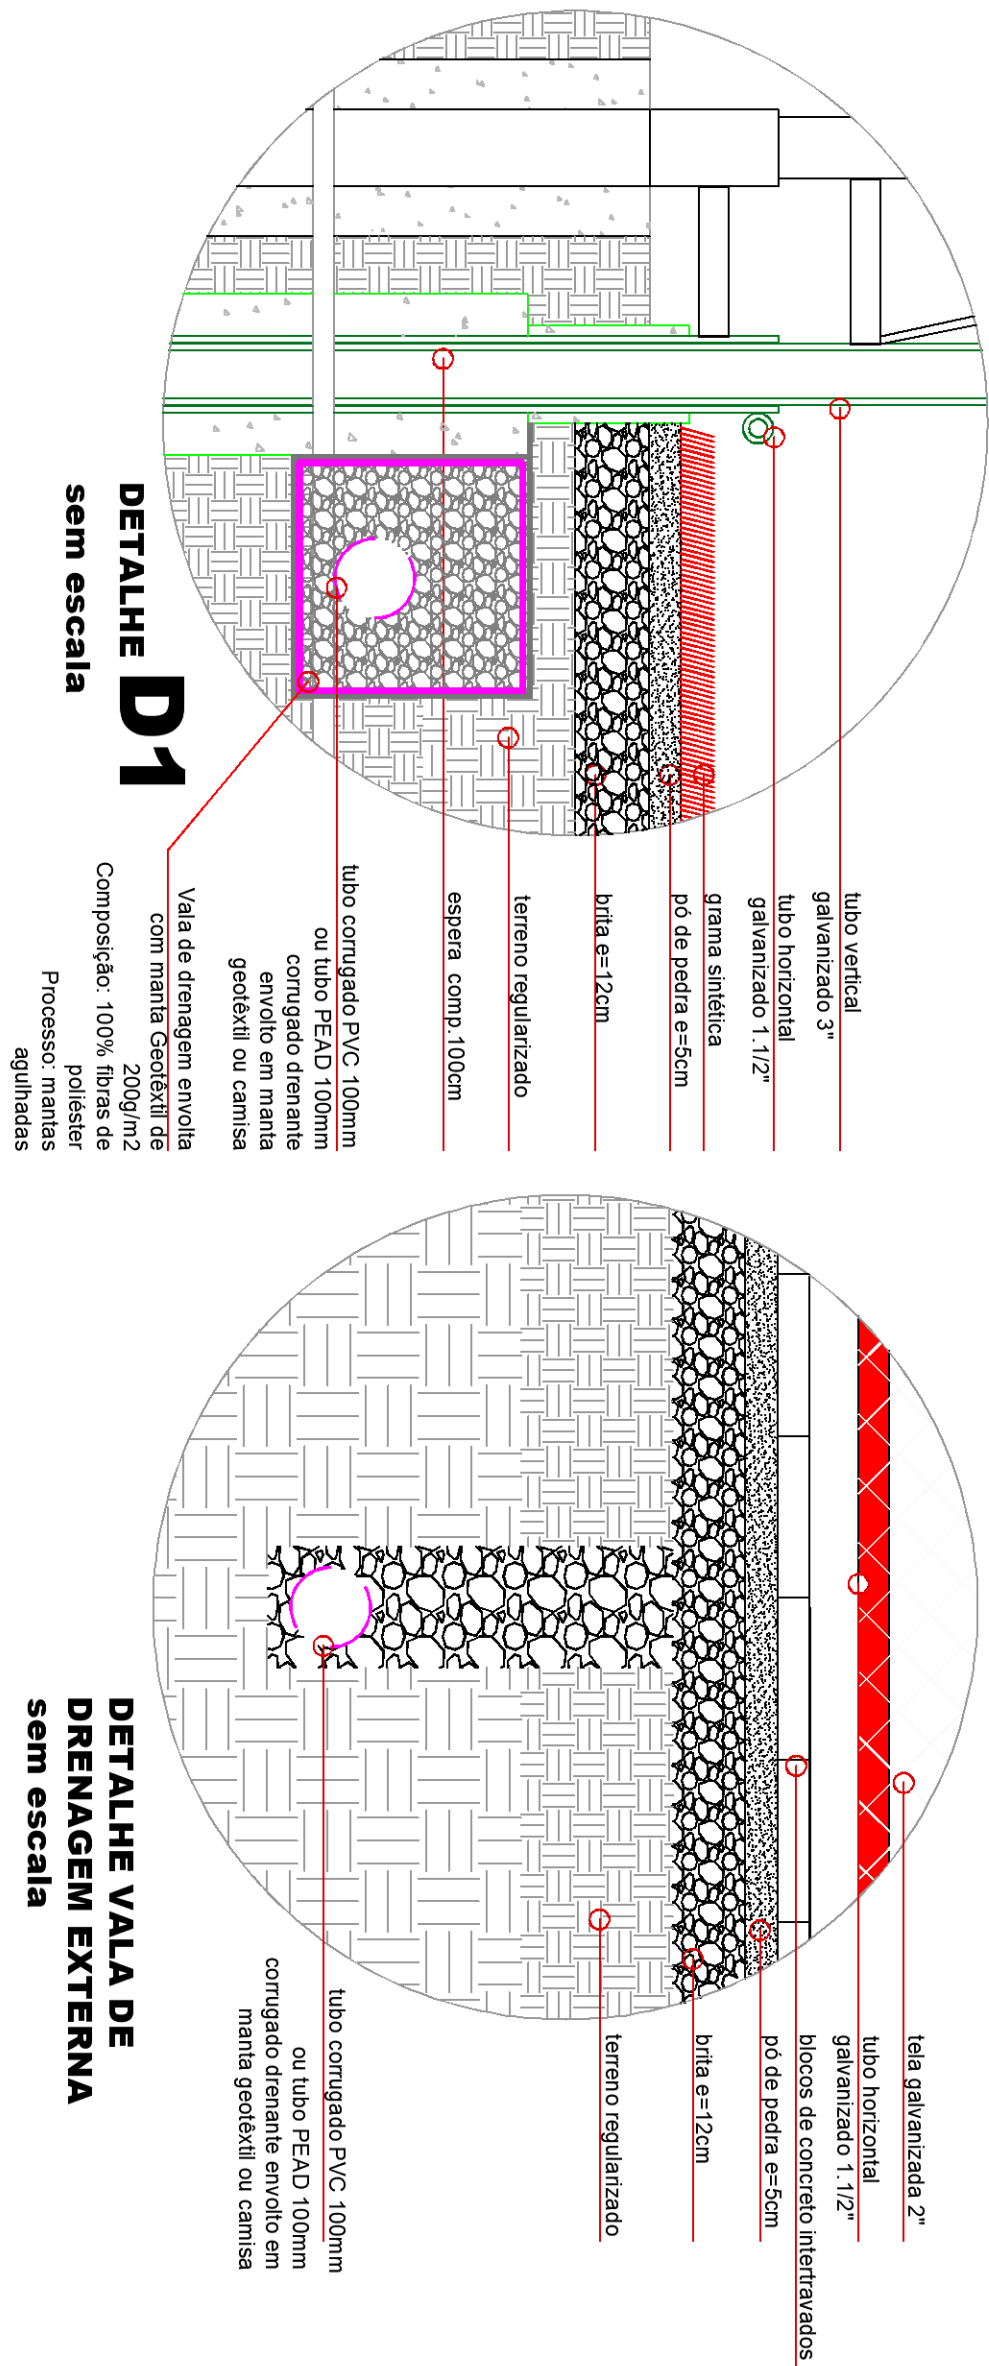

DRENAGEM - DETALHES  
SEM ESCALA

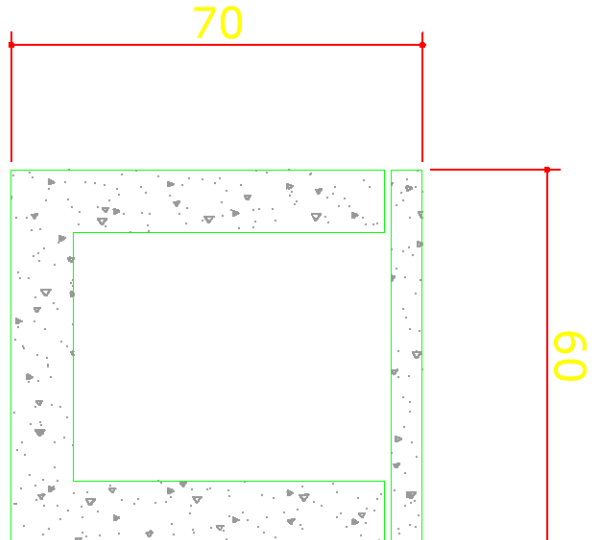

CORTE TRANSVERSAL  
CAIXA CAPTAÇÃO  
em Concreto  
sem escala



GOVERNO DO ESTADO DO PARANÁ  
SEDU - SECRETARIA DO DESENVOLVIMENTO URBANO  
SERVIÇO SOCIAL AUTÔNOMO PARANAQUIDADE

1.1. Superintendência

PROPOSTA DO PROJETO: SERVIÇO SOCIAL AUTÔNOMO PARANAQUIDADE  
MUNICÍPIO: ESPÉRIDIO REGINALD  
LOCAL: MEU CAMPEIRO

TÍTULO: CONSTRUÇÃO REFORMA

AUTOR DO PROJETO / REGISTRO PROJ: ARQUITETÔNICO  
ARQUITETÔNICO  
CANCHA FUTEBOL SINTÉTICO, DRENAGEM  
PROJETO  
REFERÊNCIA: ARQUITETÔNICO  
INDICAÇÃO: ARQUITETÔNICO  
REGISTRO: ARQ. MEU CAMPEIRO, 2021, 081

ARQ  
04/04