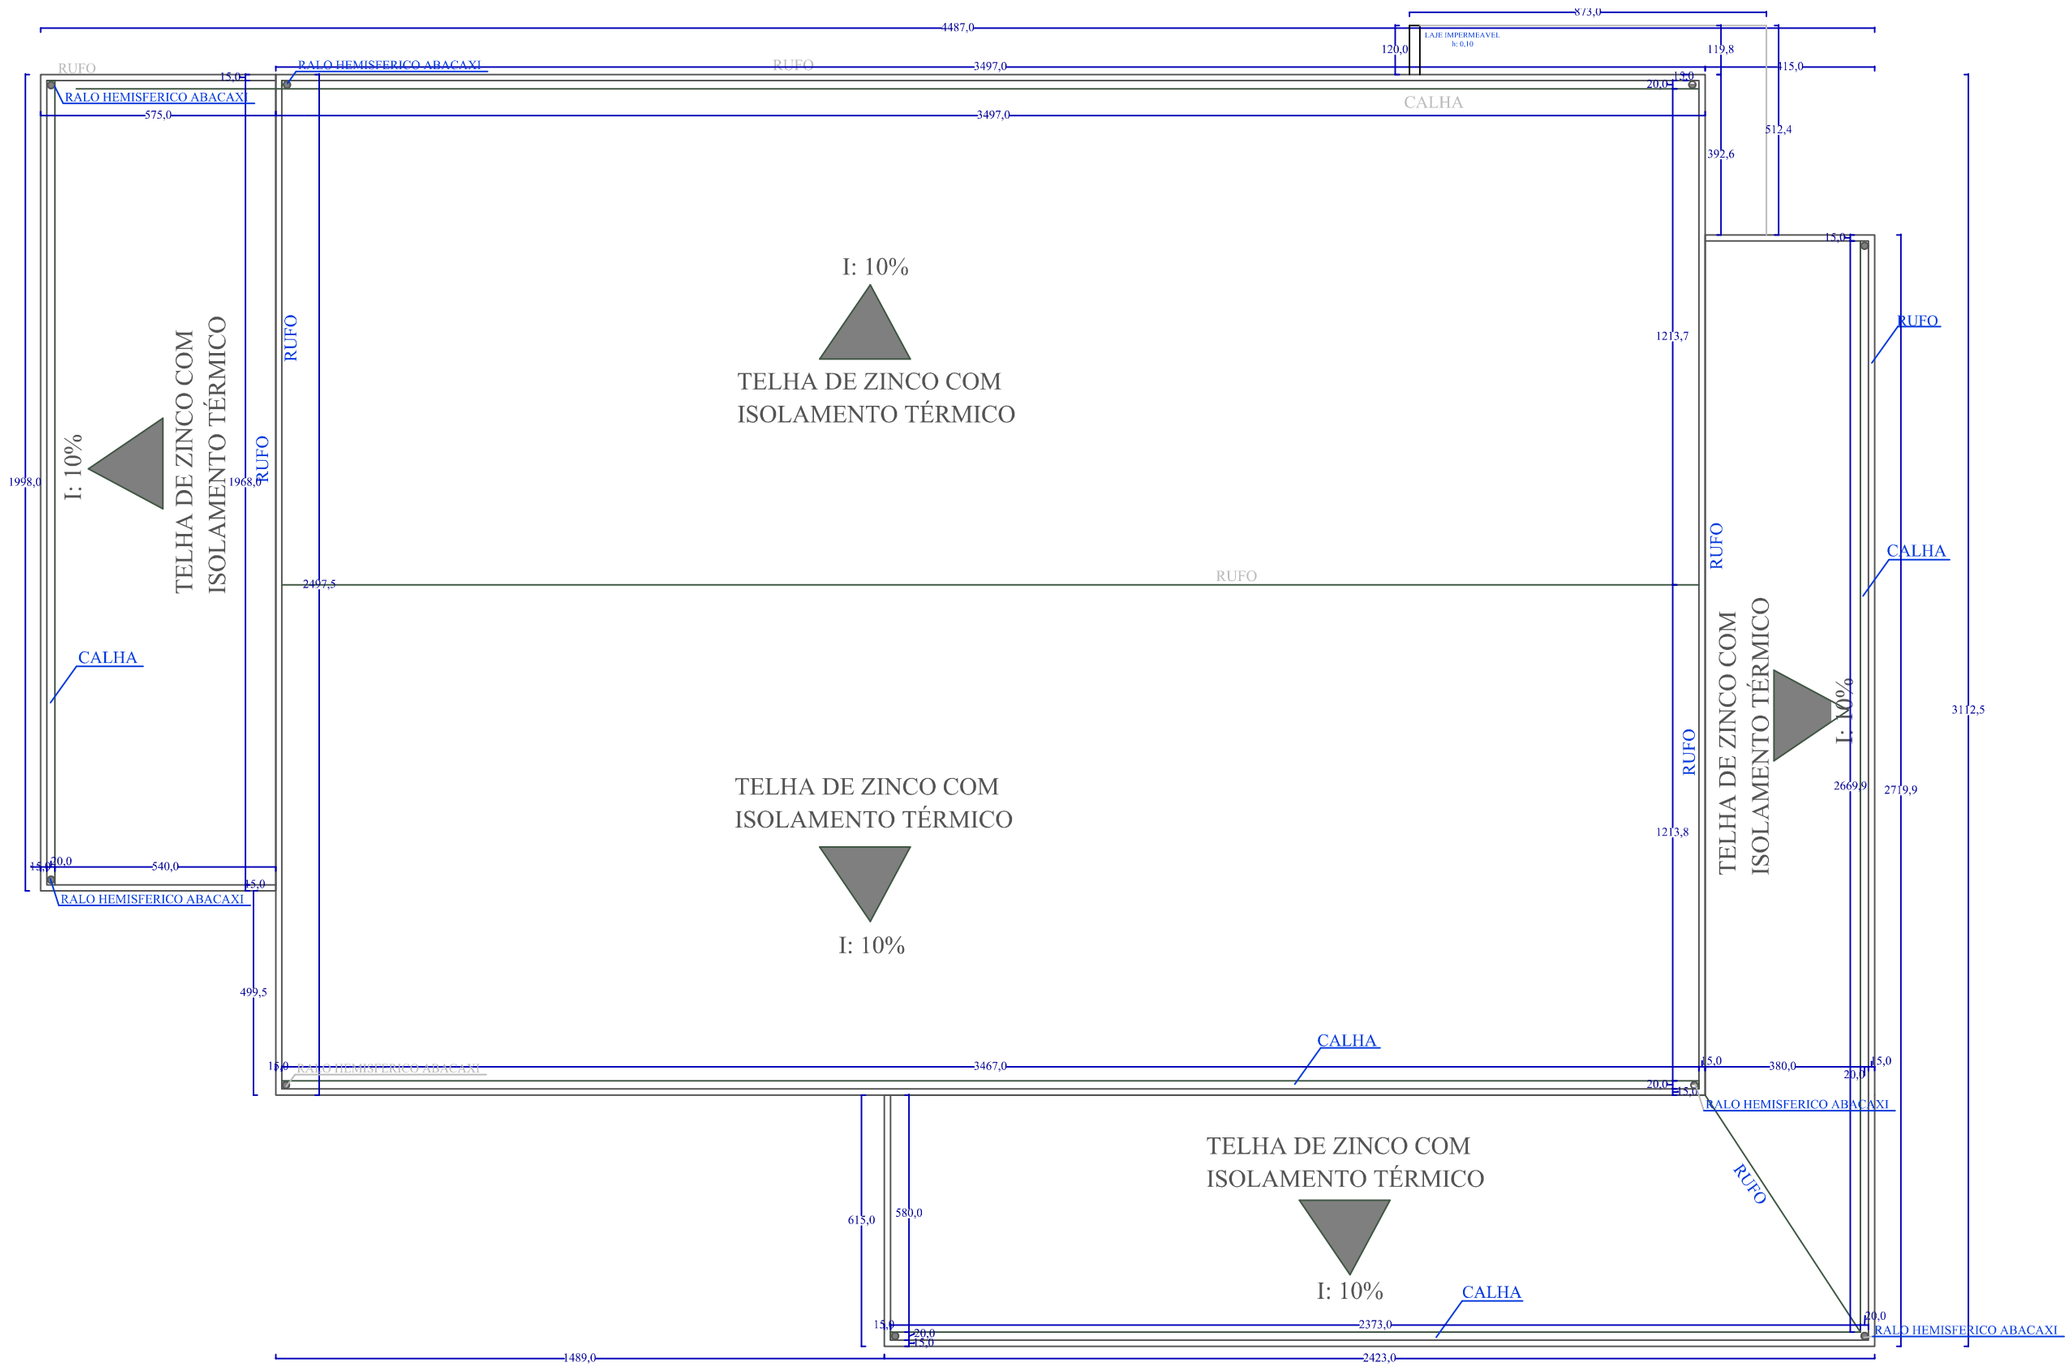

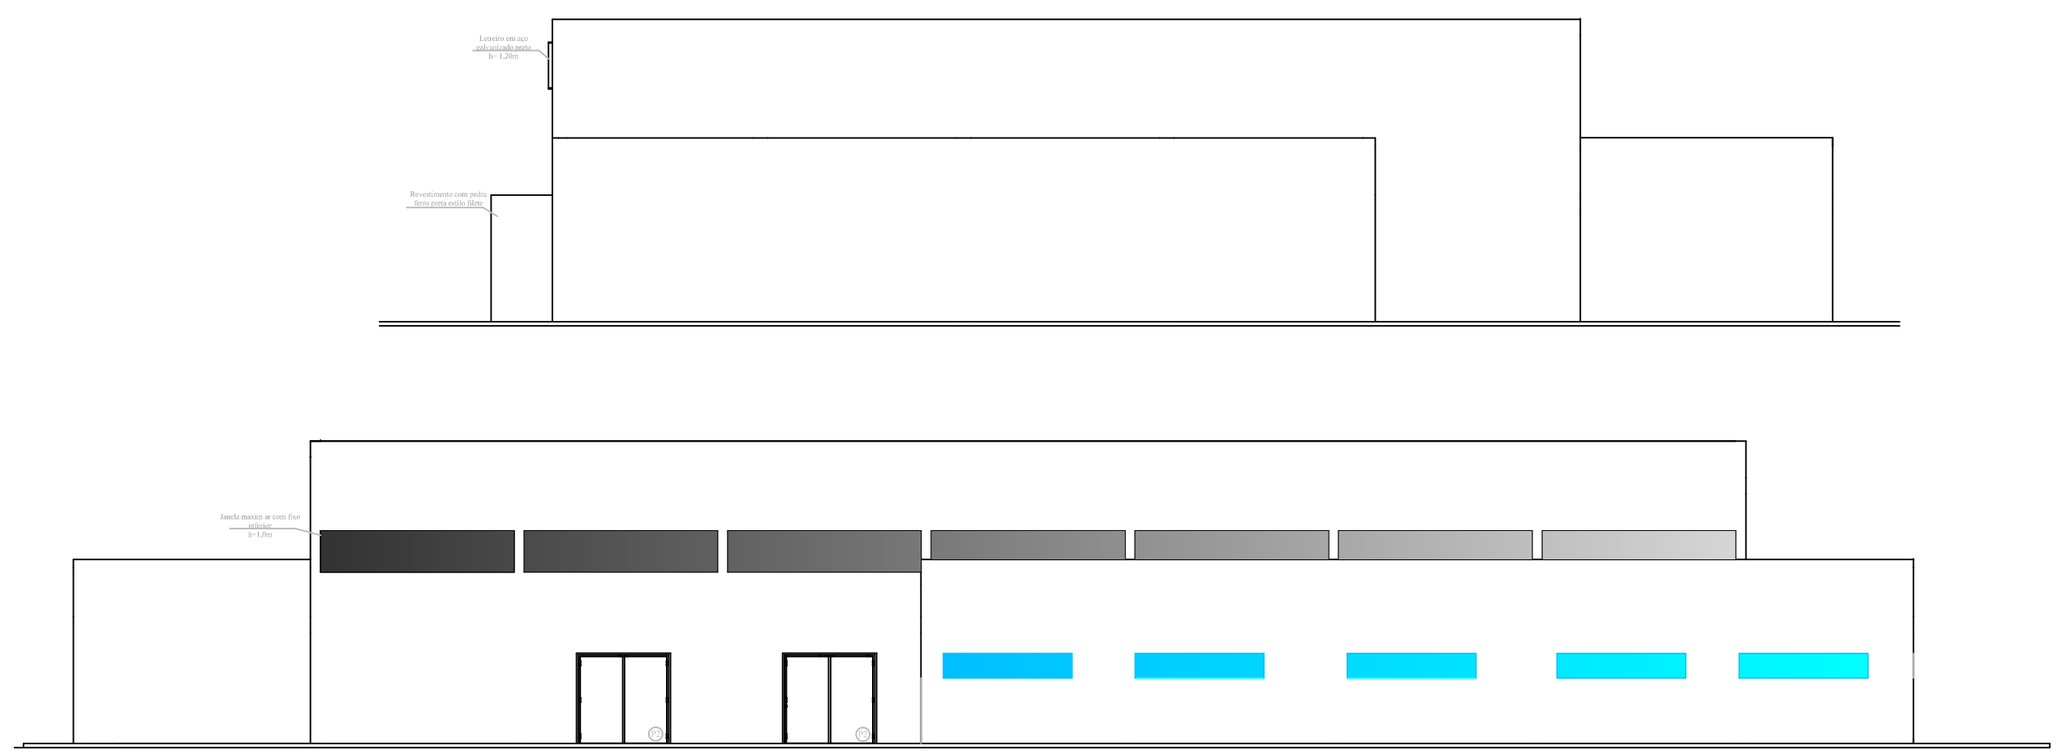

Obra/Endereço

CENTRO DE EVENTOS– PAULO FRONTIN

ÁREA: 1.142,49M2

OCUPAÇÃO: CENTRO DE EVENTOS

PRANCHA 03 / 04

CONTEÚDO DE PRANCHA

PLANTA BAIXA

PROPRIETÁRIO:

PREFEITURA MUNICIPAL DE PAULO FRONTIN
CNPJ 77.007.474/0001–90

ESCALA: INDICADA

RESPONSÁVEL TÉCNICO

DÉBORAH JANAINA KIMITA DE BORBA
CREA PR 211852/D

DATA: 12/12/2023