NOTA:

O layout do piso modular na área da quadra de esportes, deve ser fornecido pela empresa contratada e aprovado pela fiscal de contrato

LEGENDA:

PORTAS DE MADEIRA PARA TROCA

PORTAS CORTA FOGO PARA TROCAR

PORTAS CORTA FOGO PARA IMPLANTAR

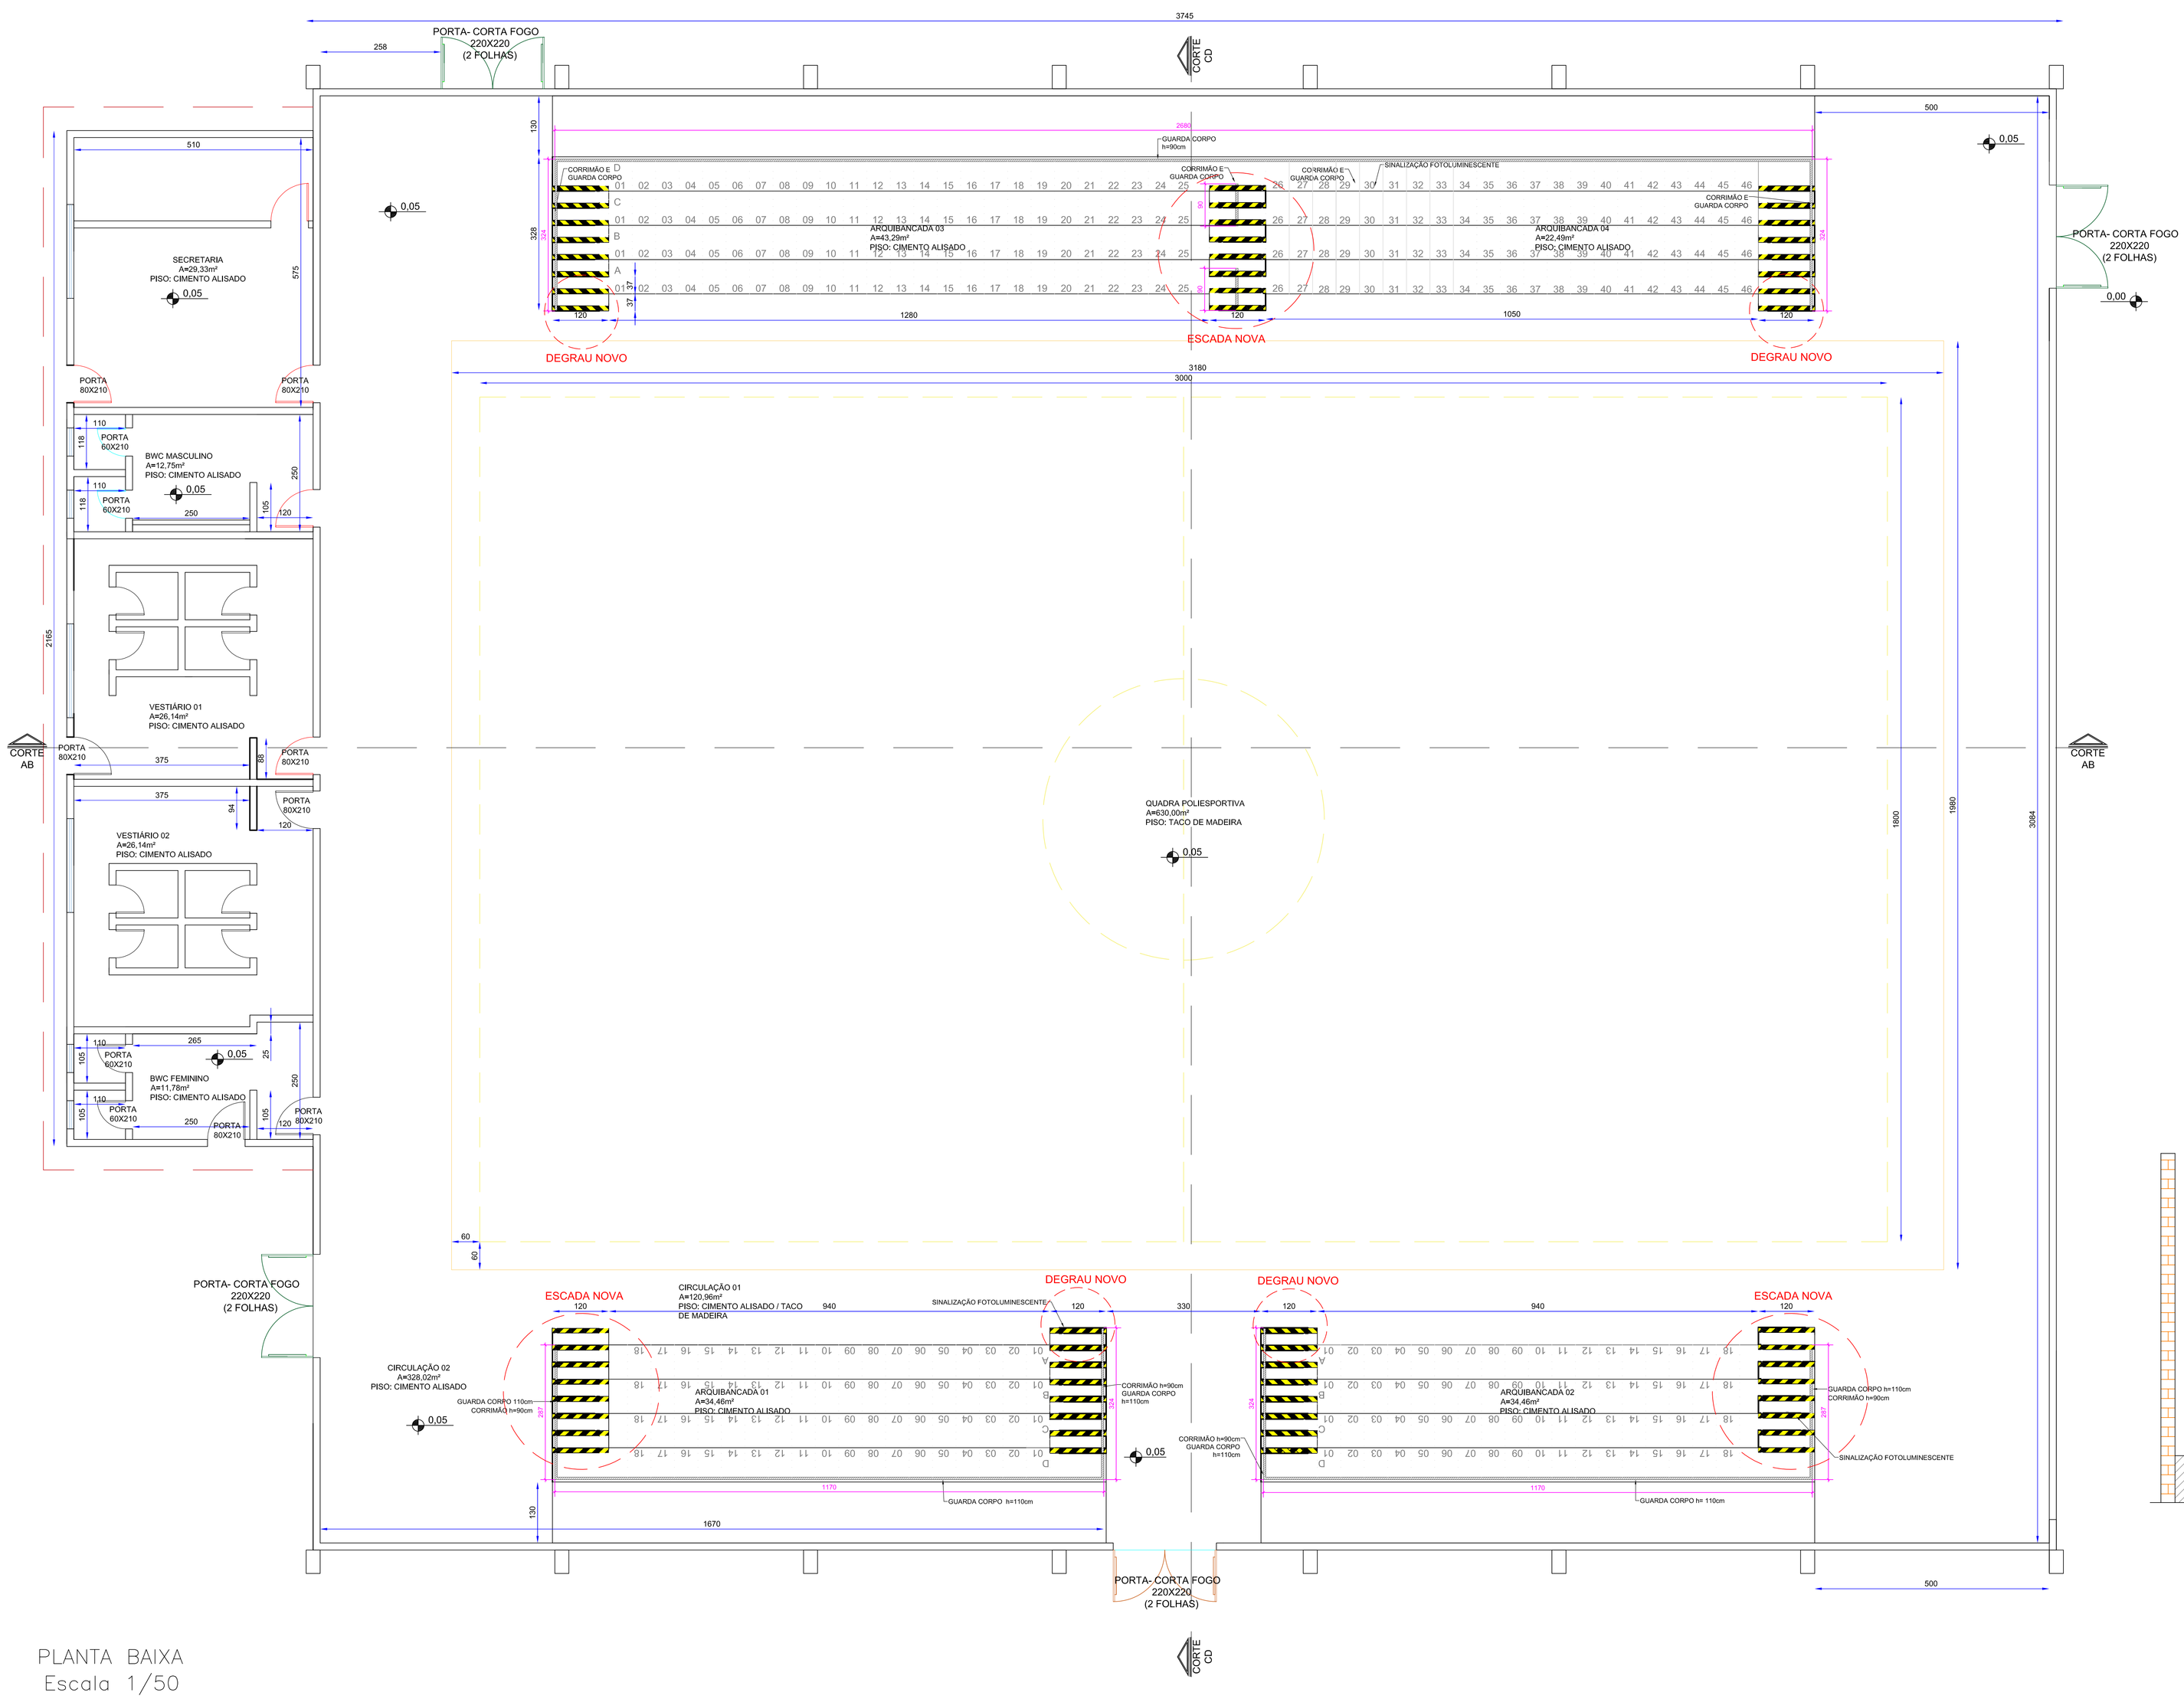

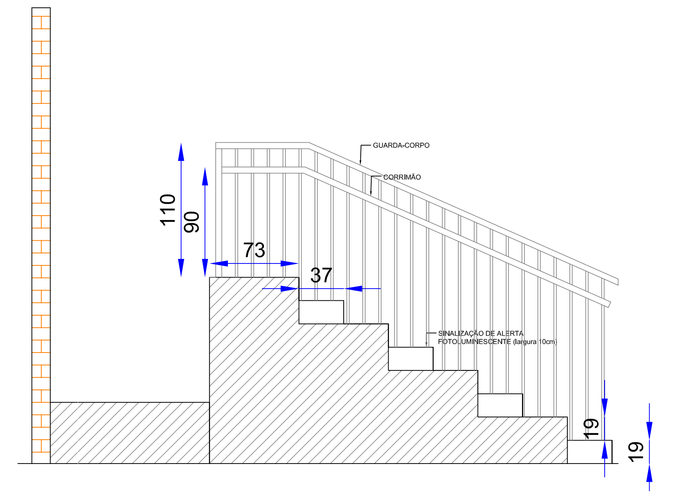

PLANTA BAIXA
Escala 1/50

Obra/Endereço
GINÁSIO MUNICIPAL
Rua Jasmin, s/nº, Centro, Paulo Frontin – PR

ÁREA: 1.270,51 m²

OCUPAÇÃO: CENTRO ESPORTIVO

PRANCHA: 01/02

CONTEÚDO DE PRANCHA: PLANTA BAIXA

PROPRIETÁRIO:
PREFEITURA MUNICIPAL DE PAULO FRONTIN
CNPJ 77.007.474/0001-90

ESCALA: INDICADA

RESPONSÁVEL TÉCNICO
THAIS FECHNER KAWALES
CREA/PR 195597/D

DATA: 02/02/2023