
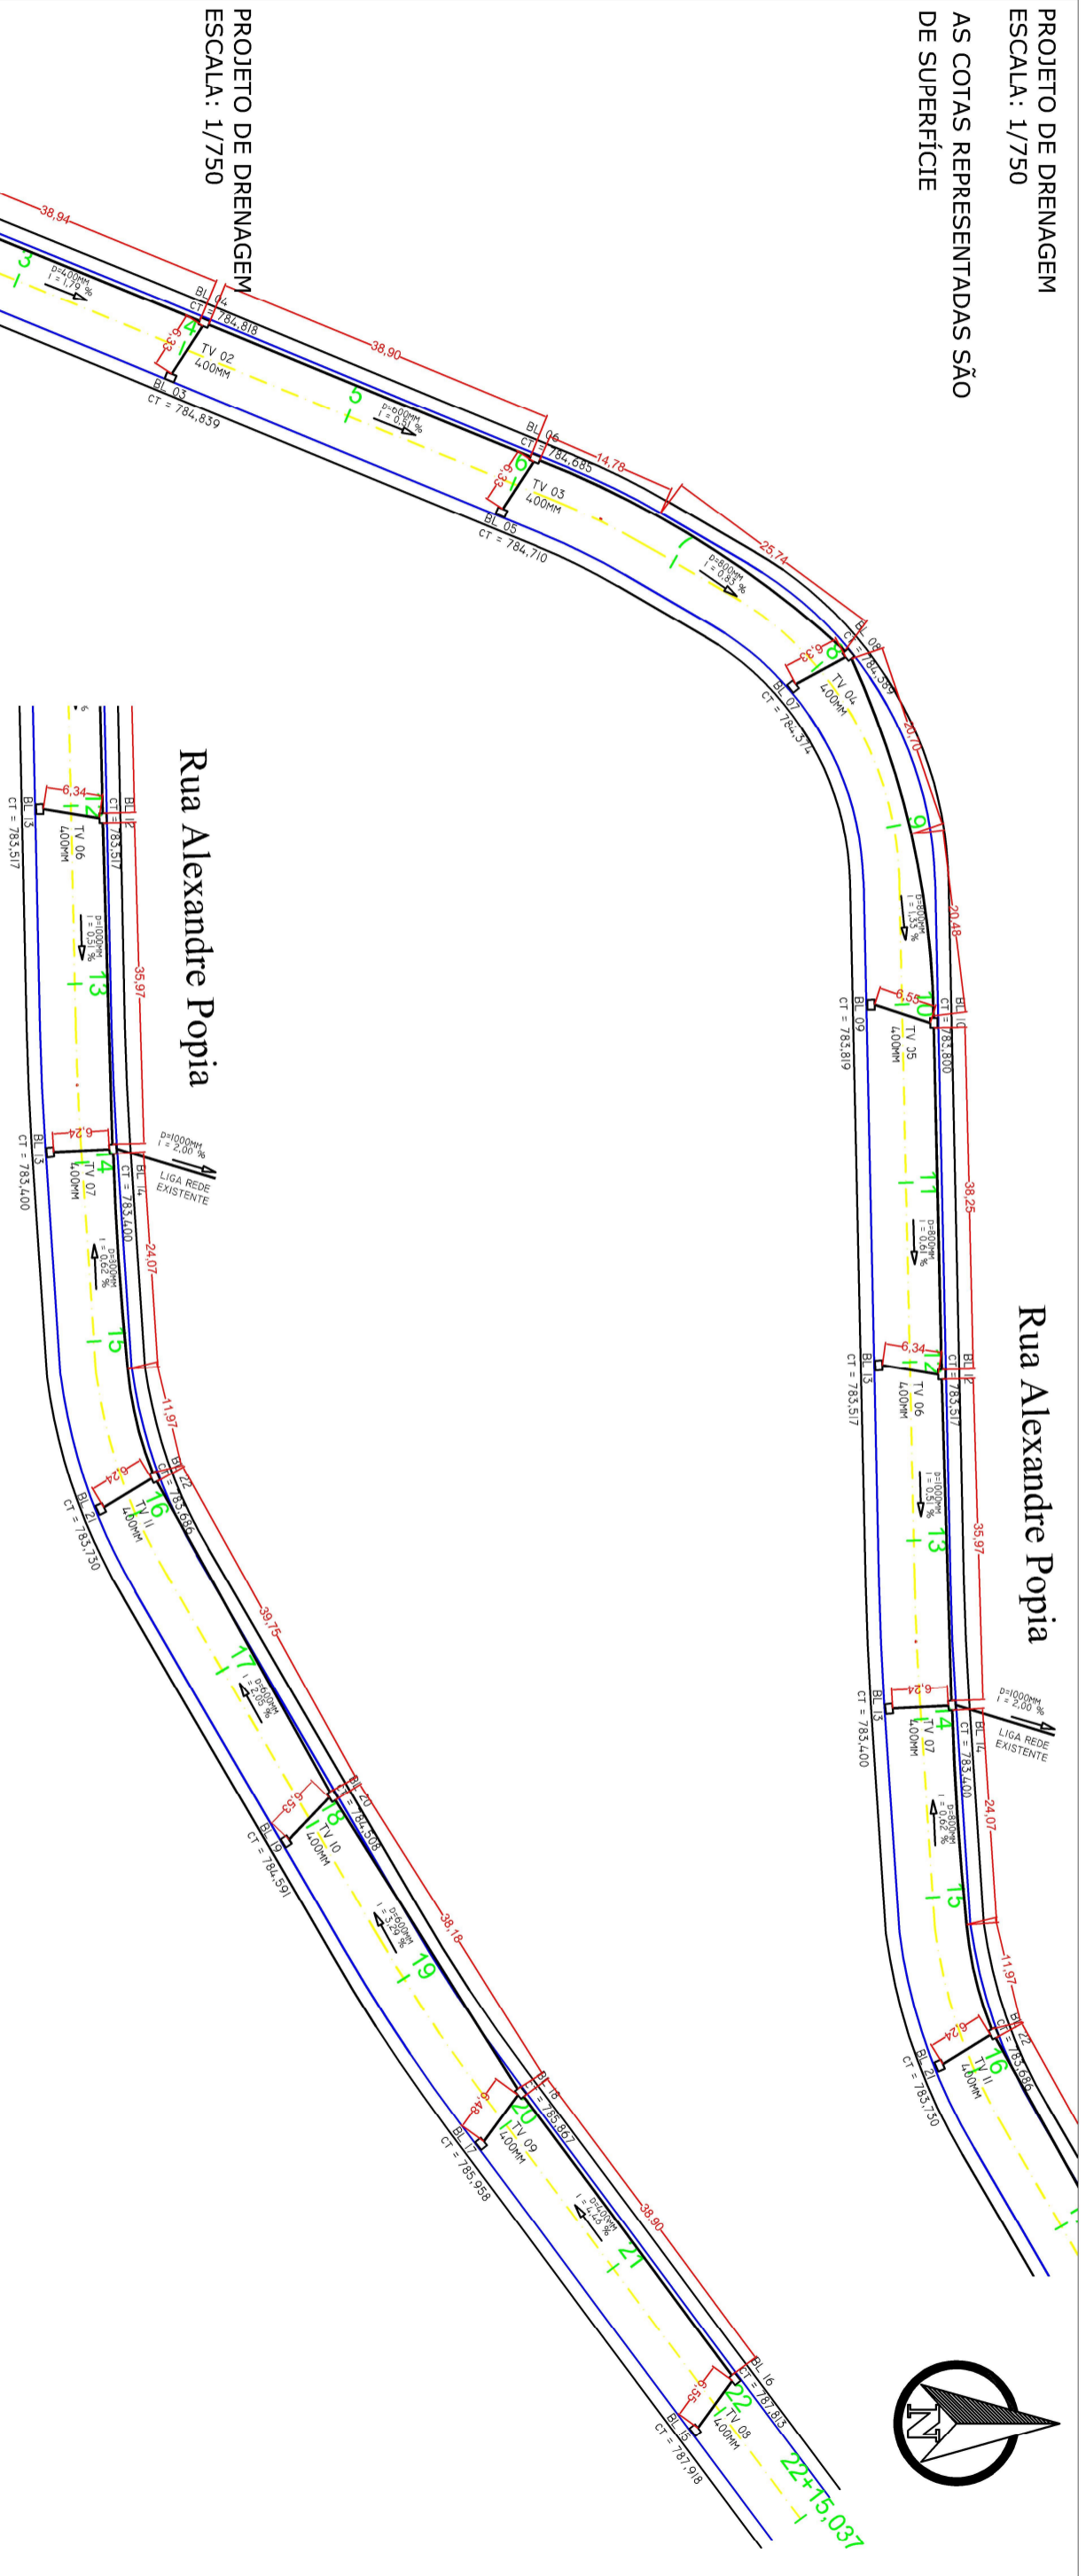


PROJETO DE DRENAGEM
ESCALA: 1/750


AS COTAS REPRESENTADAS SÃO
DE SUPERFÍCIE

Rua Alexandre Popia

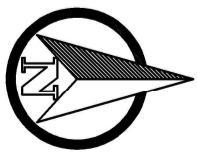


PROJETO DE DRENAGEM
ESCALA: 1/750

AS COTAS REPRESENTADAS SÃO
DE SUPERFÍCIE

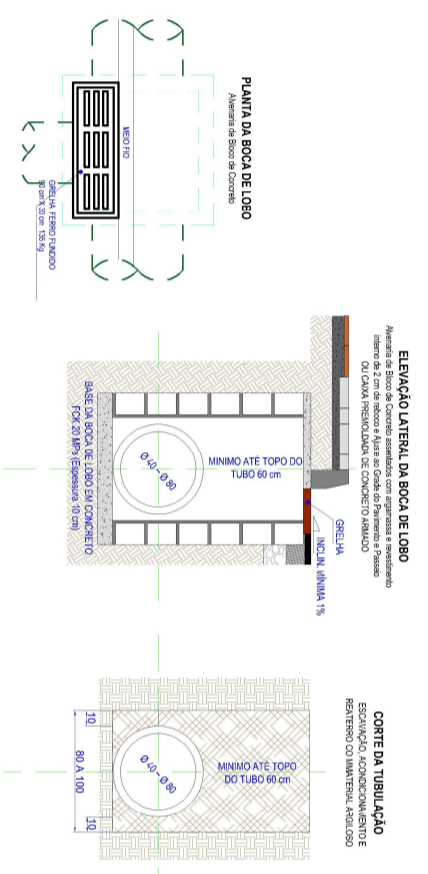

ESQUEMA BÁSICO DE LIGAÇÃO DAS CAIXAS
SEM ESCALA

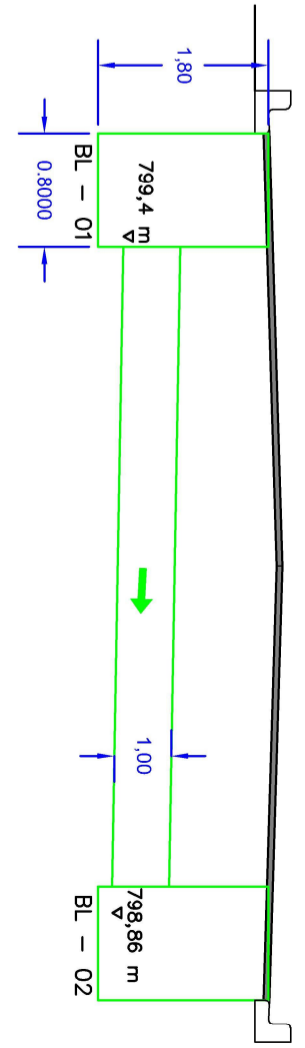

NOTA GERAL		PROJETO DE DRENAGEM EM DIVERSAS RUAS DO MUNICÍPIO DE PAULO FRONTIN/PR.	
AS CAVAS DEVERÃO TER A COTA DE FUNDO IGUAL A COTA DE PROJETO DESCONTOANDO 1,20m		PREFEITURA MUNICIPAL DE PAULO FRONTIN	
<table border="1"> <tr><td>01</td><td>REVISÃO</td><td>CONTAS ORÇAMENTÁRIAS / ORÇAMENTO / ANEXO</td><td>WAGLI</td></tr> <tr><td>02</td><td>REVISÃO</td><td>CONTAS ORÇAMENTÁRIAS / ORÇAMENTO / ANEXO</td><td>WAGLI</td></tr> <tr><td>03</td><td>REVISÃO</td><td>CONTAS ORÇAMENTÁRIAS / ORÇAMENTO / ANEXO</td><td>WAGLI</td></tr> <tr><td>04</td><td>REVISÃO</td><td>CONTAS ORÇAMENTÁRIAS / ORÇAMENTO / ANEXO</td><td>WAGLI</td></tr> <tr><td>05</td><td>REVISÃO</td><td>CONTAS ORÇAMENTÁRIAS / ORÇAMENTO / ANEXO</td><td>WAGLI</td></tr> <tr><td>06</td><td>REVISÃO</td><td>CONTAS ORÇAMENTÁRIAS / ORÇAMENTO / ANEXO</td><td>WAGLI</td></tr> <tr><td>07</td><td>REVISÃO</td><td>CONTAS ORÇAMENTÁRIAS / ORÇAMENTO / ANEXO</td><td>WAGLI</td></tr> <tr><td>08</td><td>REVISÃO</td><td>CONTAS ORÇAMENTÁRIAS / ORÇAMENTO / ANEXO</td><td>WAGLI</td></tr> <tr><td>09</td><td>REVISÃO</td><td>CONTAS ORÇAMENTÁRIAS / ORÇAMENTO / ANEXO</td><td>WAGLI</td></tr> <tr><td>10</td><td>REVISÃO</td><td>CONTAS ORÇAMENTÁRIAS / ORÇAMENTO / ANEXO</td><td>WAGLI</td></tr> <tr><td>11</td><td>REVISÃO</td><td>CONTAS ORÇAMENTÁRIAS / ORÇAMENTO / ANEXO</td><td>WAGLI</td></tr> <tr><td>12</td><td>REVISÃO</td><td>CONTAS ORÇAMENTÁRIAS / ORÇAMENTO / ANEXO</td><td>WAGLI</td></tr> <tr><td>13</td><td>REVISÃO</td><td>CONTAS ORÇAMENTÁRIAS / ORÇAMENTO / ANEXO</td><td>WAGLI</td></tr> <tr><td>14</td><td>REVISÃO</td><td>CONTAS ORÇAMENTÁRIAS / ORÇAMENTO / ANEXO</td><td>WAGLI</td></tr> <tr><td>15</td><td>REVISÃO</td><td>CONTA<p>MAPASUL ENGENHARIA E CONSTRUÇÃO</p> <p>MAPA S/A. ENGENHARIA E CONSTRUÇÃO LTDA RUA CEL. JOÃO SIALBERTO, 287 - CENTRO CNPJ: 39.796.256/0001-92</p> <p>RESPONSÁVEL TÉCNICO ENG. MATHEUS & LAURIANO LEITE CREA PR: 90210/D</p>		<p>PROJETO DE DRENAGEM EM DIVERSAS RUAS DO MUNICÍPIO DE PAULO FRONTIN/PR.</p> <p>CONTRATO: 025/2022 LICITAÇÃO: 031/2022 ART: 101720234559130</p>	
<p>PREFEITURA MUNICIPAL DE PAULO FRONTIN</p> <p>RUA ALEXANDRE POPIA</p> <p>PROJETO DE DRENAGEM</p>		<p>INDICADA</p> <p>PROJ. 117.006</p> <p>REV. 03</p> <p>DATA 06/07</p>	