



a Rui barbosa

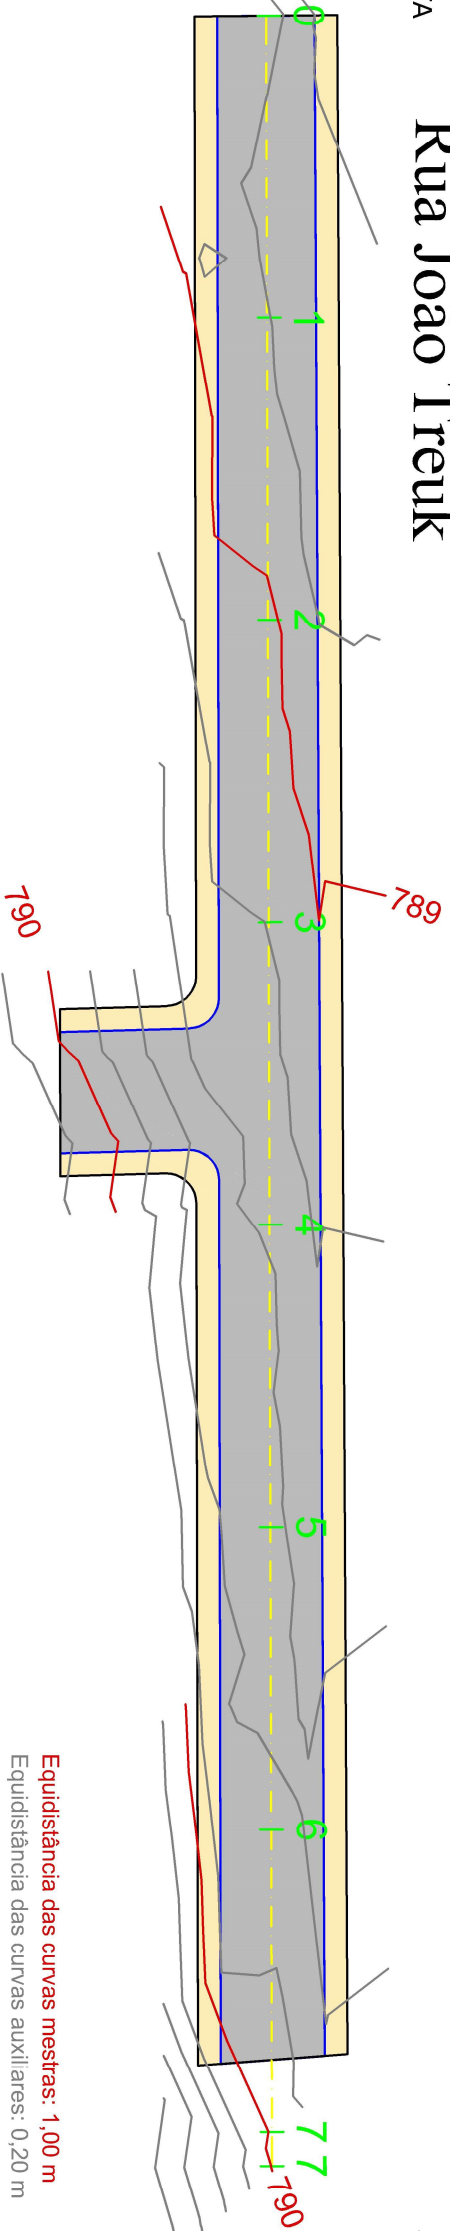




Equidistância das curvas mestras: 1,00 m
 Equidistância das curvas auxiliares: 0,20 m

ESCALA V: 1/100
 ESCALA H: 1/1.000

PERFIL EIXO JOÃO TREUK

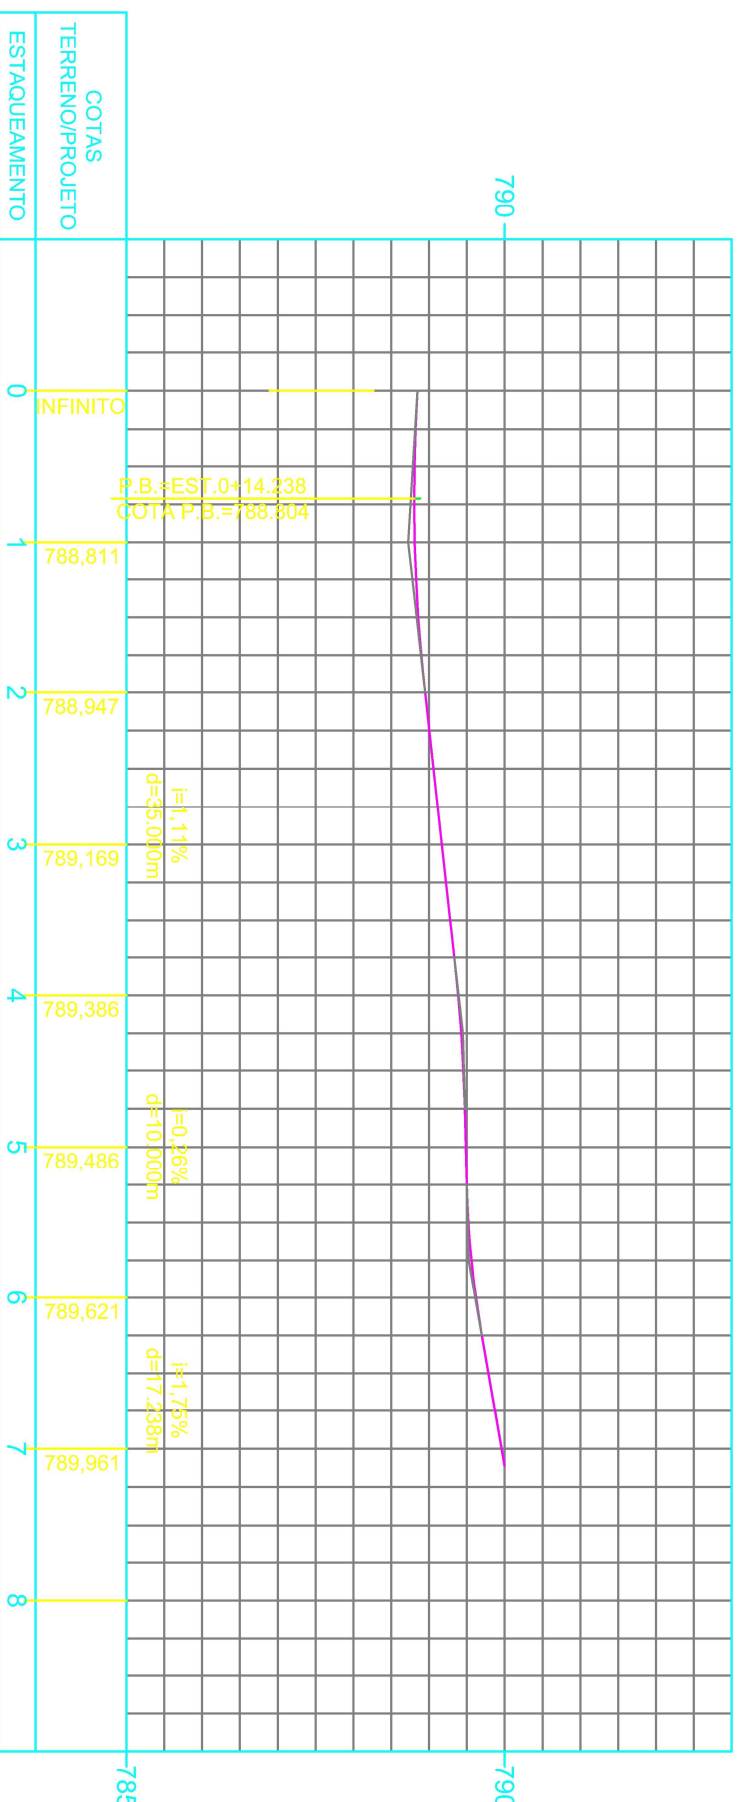

SESSÃO GENÉRICA DE TERRAPLENAGEM

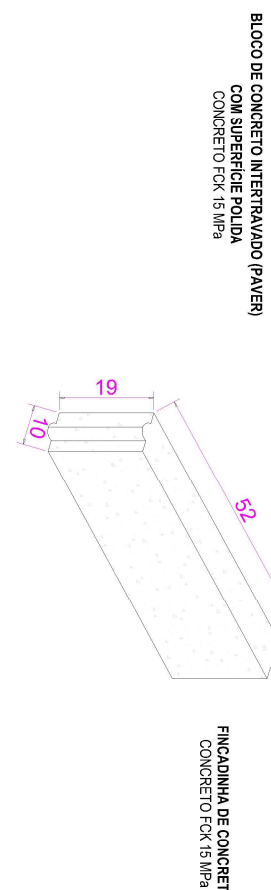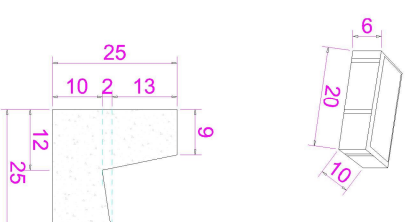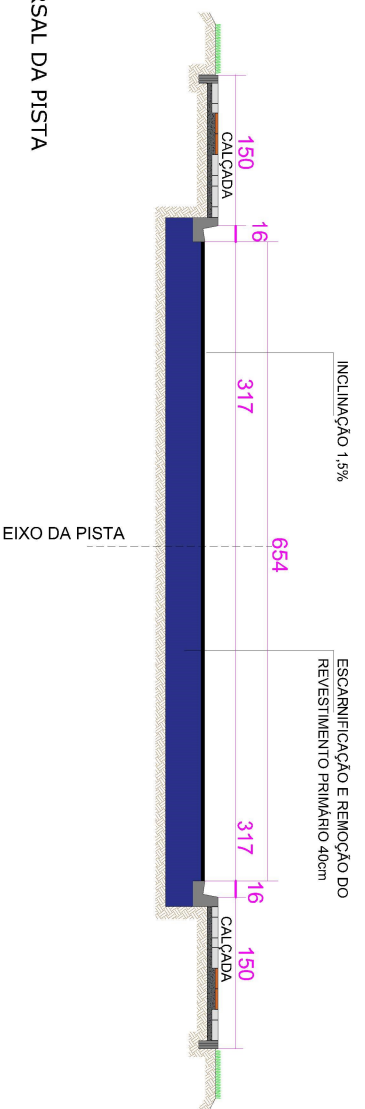

MEIO FIO DE CONCRETO
 CONCRETO FCK 15 MPa

BLOCO DE CONCRETO INTERTRAVADO (PAVER)
 COM SUPERFÍCIE POLIDA
 CONCRETO FCK 15 MPa

 CONCRETO FCK 15 MPa

PERFIL TRANSVERSAL DA PISTA
 ESCALA 1:50

NOTA GERAL		MAPASUL Engenharia e Construção		PROJETO DE PAVIMENTAÇÃO EM DIVERSAS RUAS DO MUNICÍPIO DE PAULO FRONTIN/PR.	

PREFEITURA MUNICIPAL DE PAULO FRONTIN

RUA JOÃO TREUK

PROJETO GEOMÉTRICO - PERFLS

PROJ. 117.004

03

02/05