
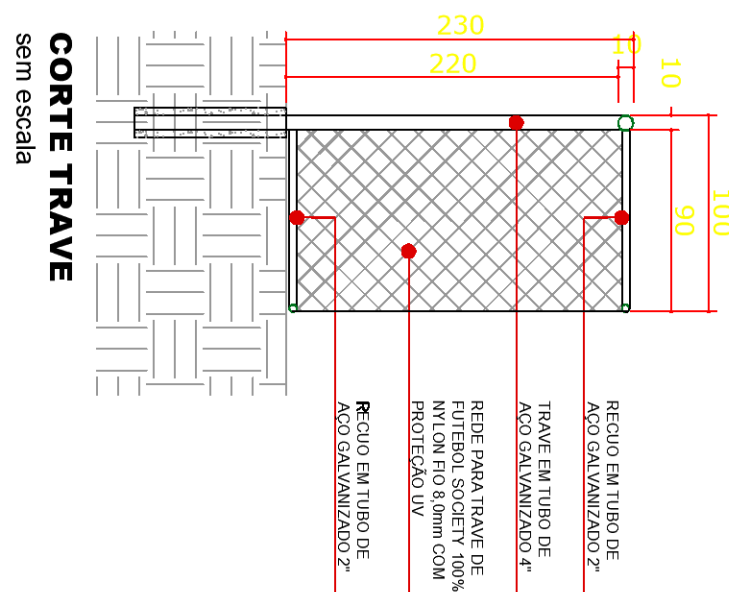
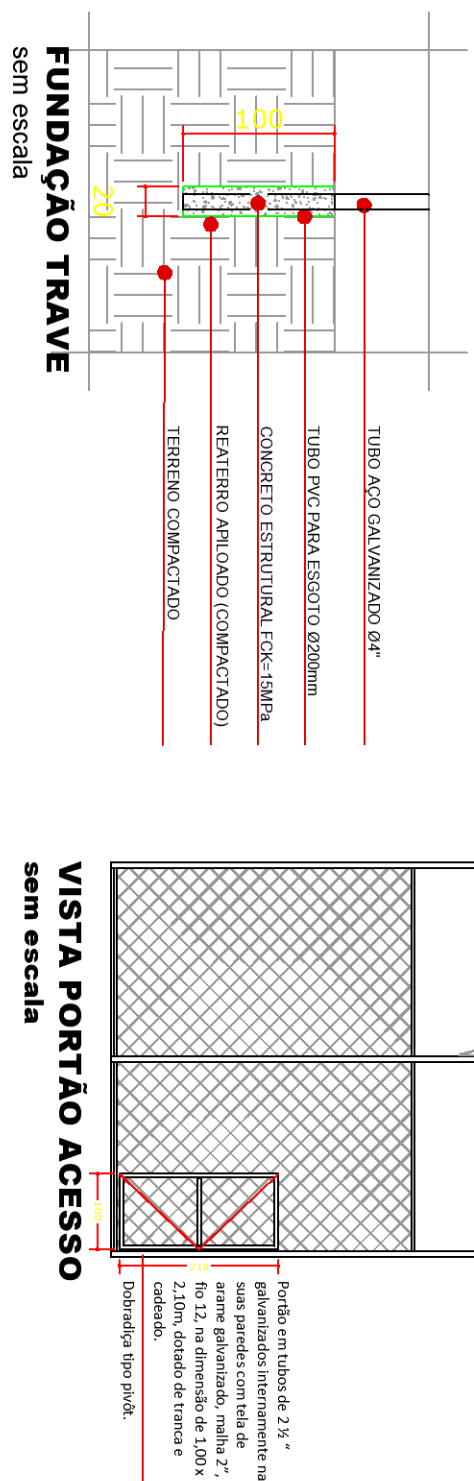



OBSERVAÇÃO:
O acesso para a quadra será feito através de um portão de 1m x 2,20m cuja localização obedecerá ao projeto de implantação. Para instalação da iluminação deve-se prever um ponto de energia trifásica próximo aos limites da quadra.

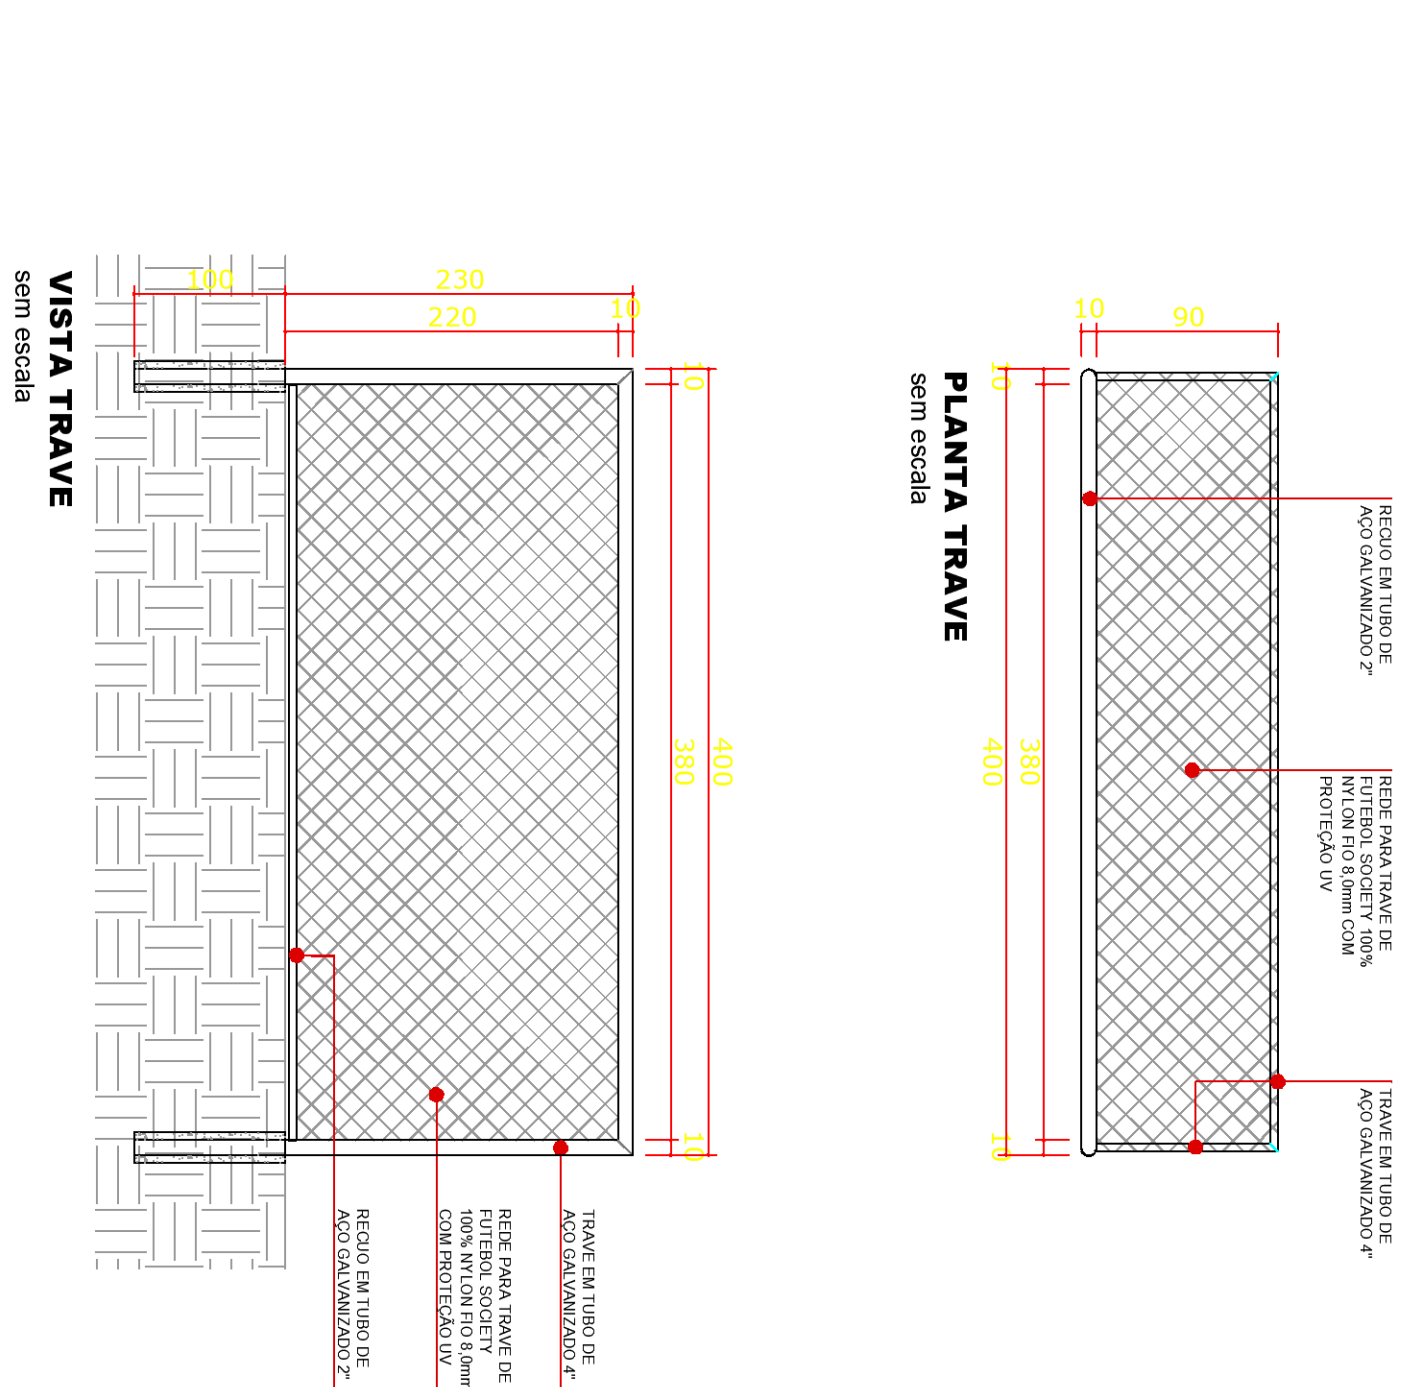

| | |
|--|--|
|  | |
| <p align="center">GOVERNO DO ESTADO DO PARANÁ SEU - SECRETARIA DO DESENVOLVIMENTO URBANO SERVIÇO SOCIAL AUTÔNOMO PARANACIDADE</p> | |
